



**Kreis Coesfeld  
Katasteramt**


Friedrich-Ebert-Straße 7  
48653 Coesfeld

**Auszug aus dem  
Liegenschaftskataster**


Flurkarte NRW 1:1000

Flurstück: 24  
Flur: 23  
Gemarkung: Lüdinghausen-Stadt  
Rohrkamp, Lüdinghausen

Erstellt: 14.12.2018  
Zeichen:

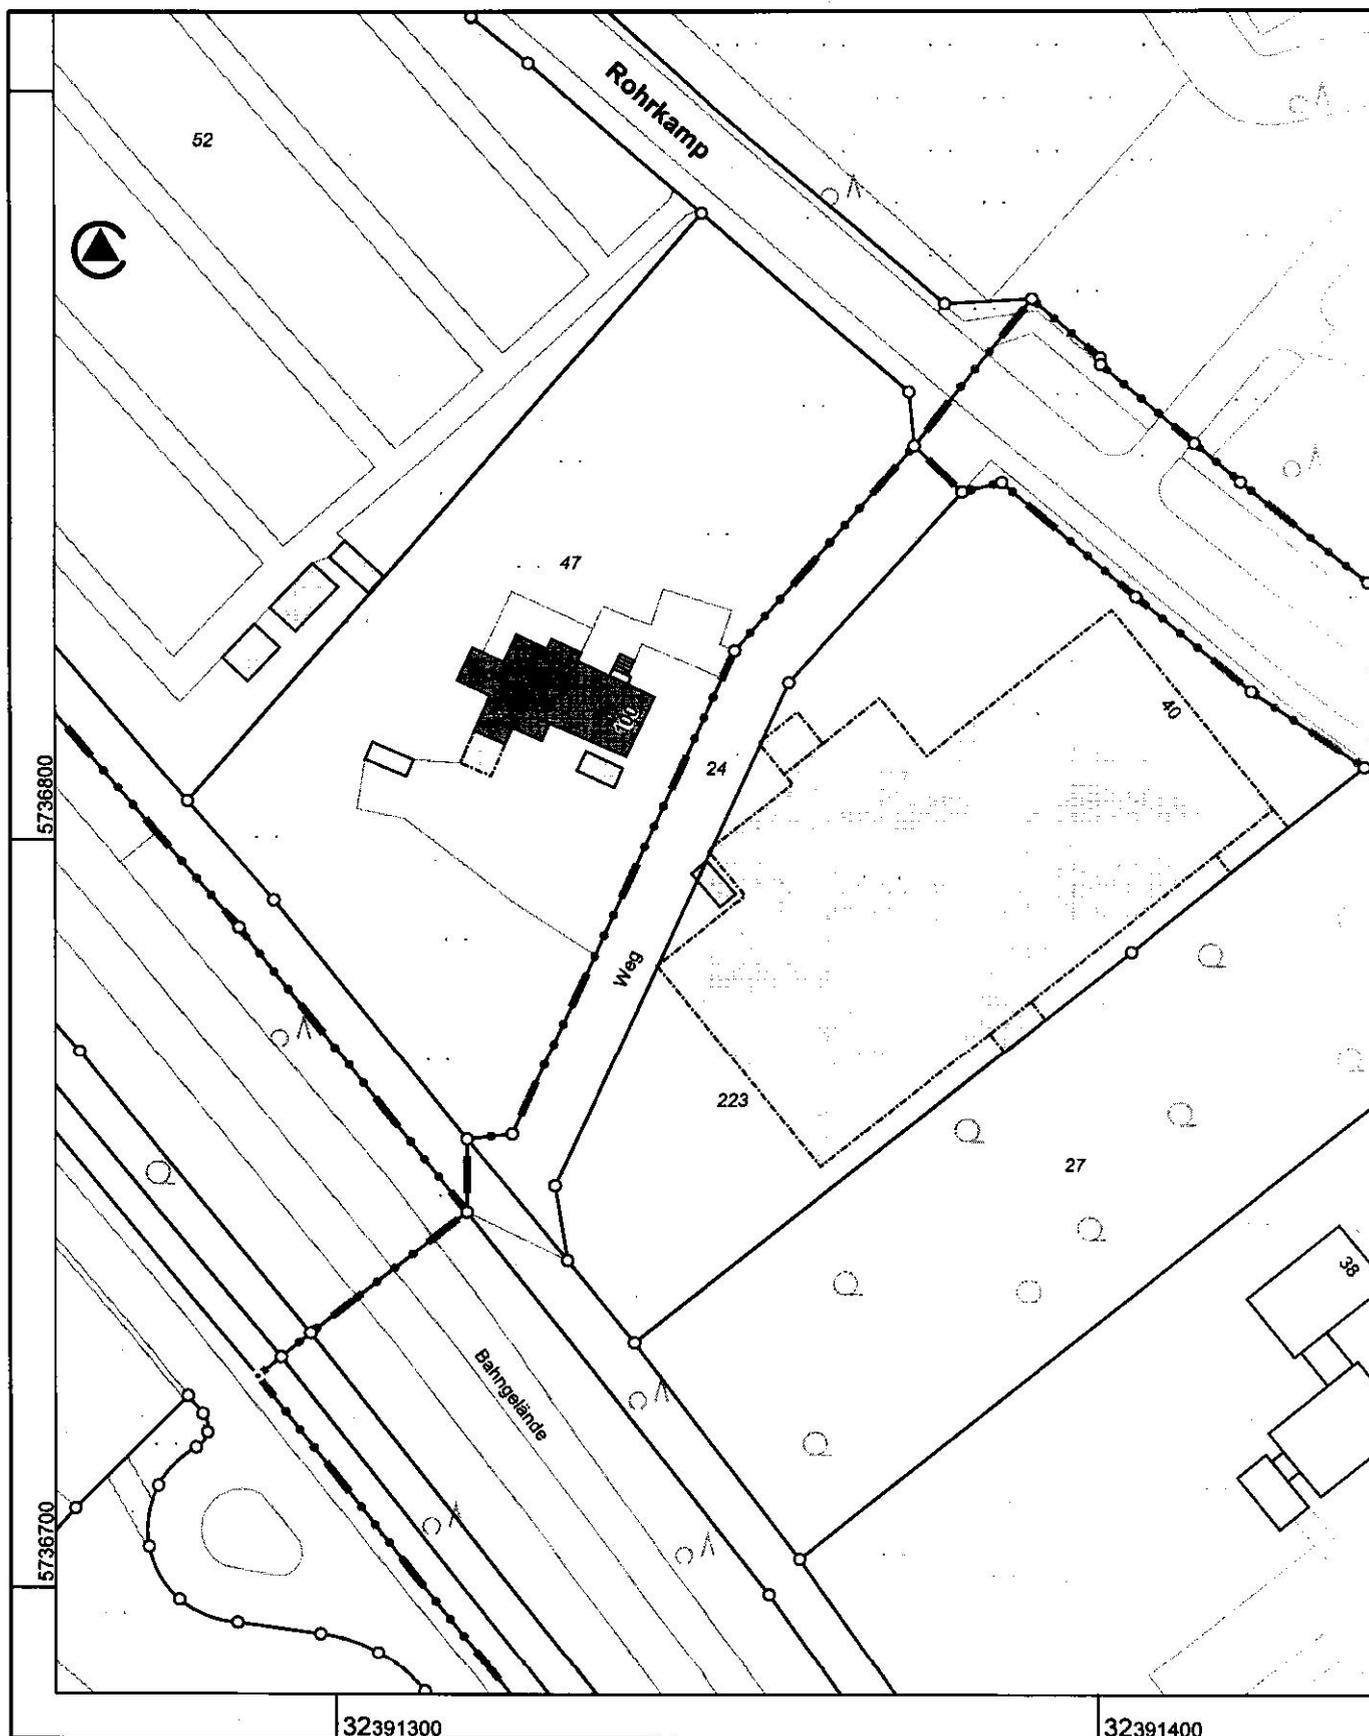

Maßstab 1 : 1000

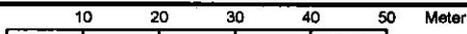

© Kreis Coesfeld