

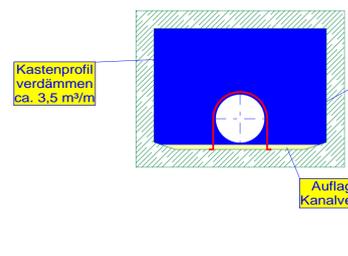


### Querschnitt Kanalquerung im Rahmenprofil

M 1:50


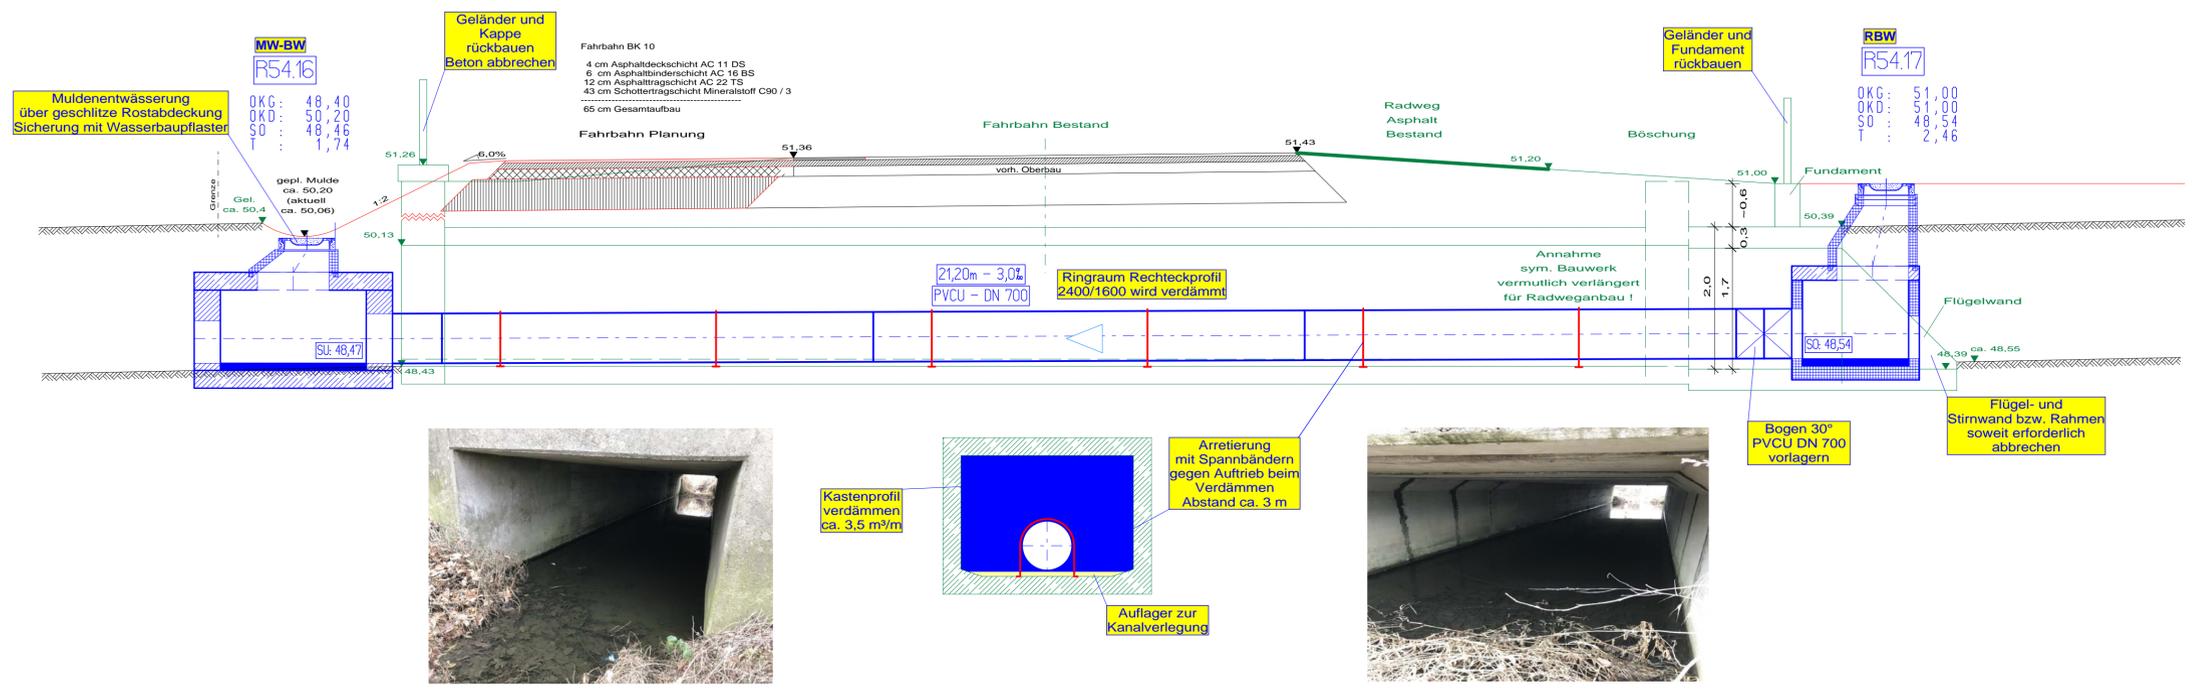


Alternativ Fertigteil  
Ø 2.0m zu  
R54.16 - MW-Schacht

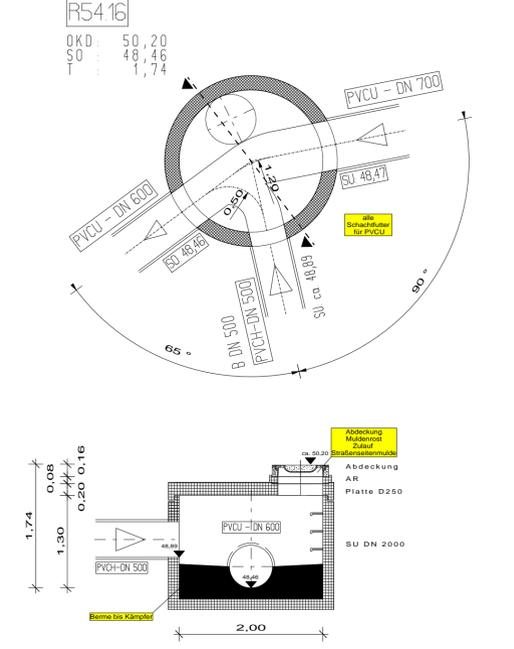

### Schachtdetails

M 1:50

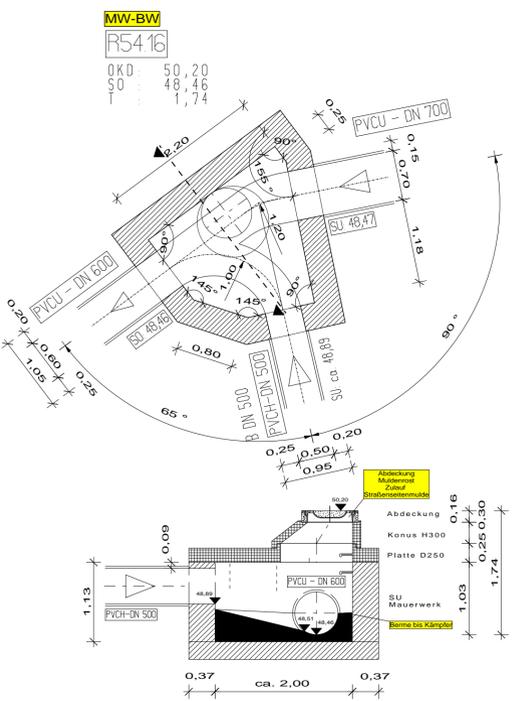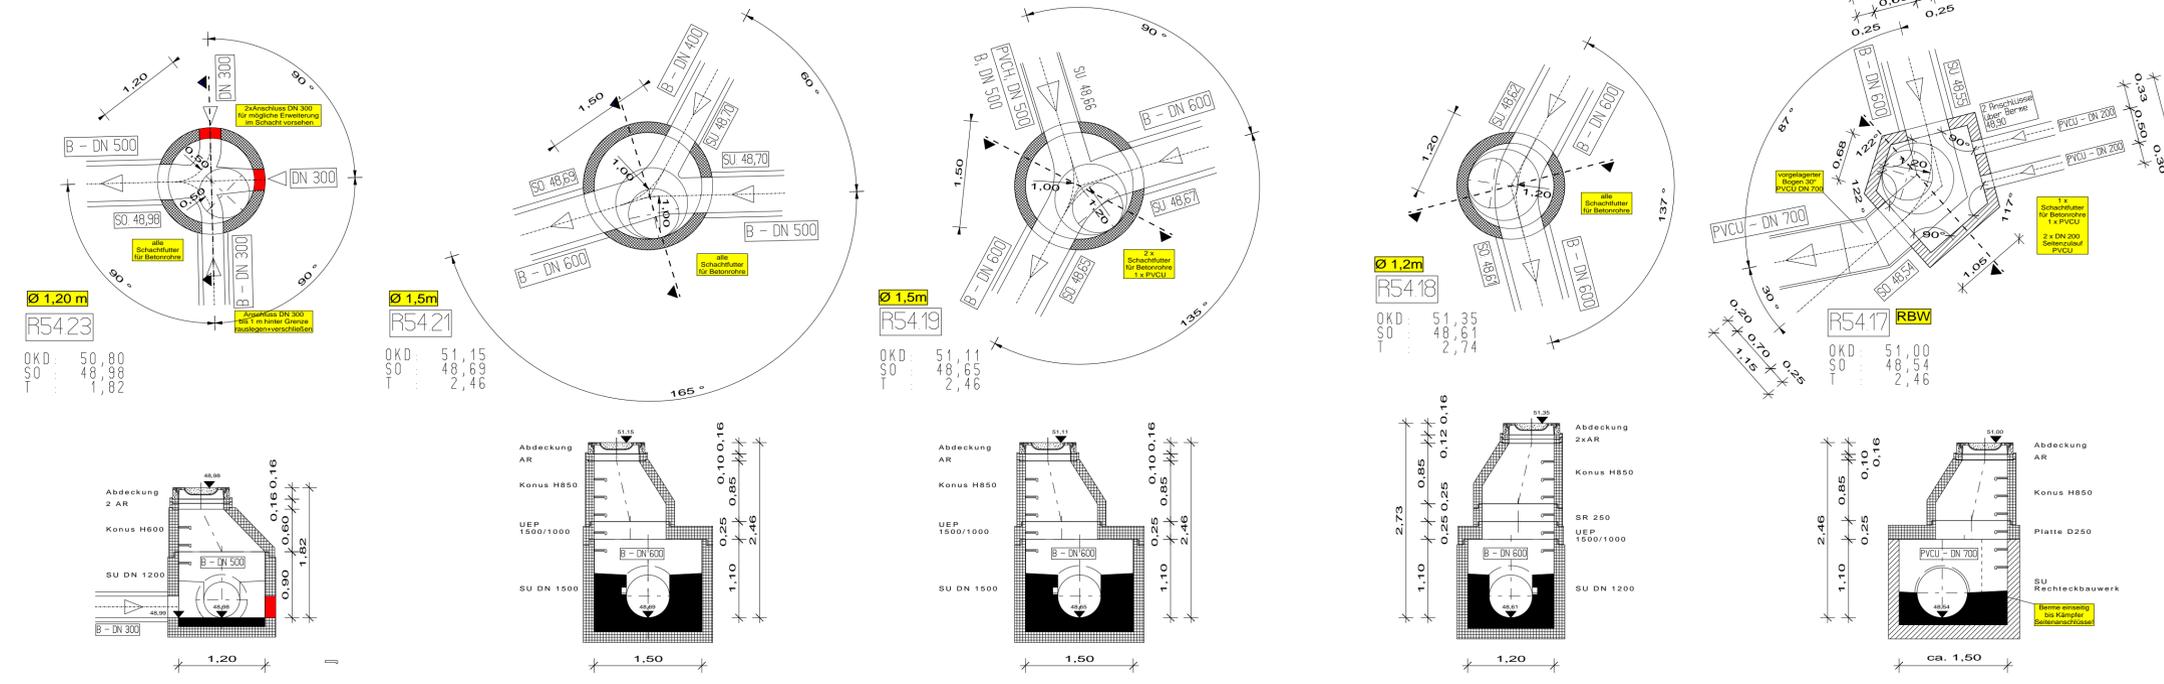

Index:	Änderungen:	Datum:	Gez.:

**PLANUNG UND ABWICKLUNG VON VERKEHRSANLAGEN UND INGENIEURBAUWERKEN**

Osttor 43  
48324 Sendenhorst  
Tel. 02526 / 1026  
Fax 02526 / 1025-5  
info@gnegel.net  
www.gnegel.net

**Stadt Lüdinhhausen**  
Tiefbauamt

BORG 2, 59348 LÜDINGHAUSEN

Projekt: **Anbindung einer Gewerbefläche an die L 835 (Selmer Straße) in Lüdinhhausen**

Planbezeichnung: **Detailplan Ausführungsplanung Kanal**

Maßstab: 1 : 50      Projektnummer: 16094

Datum: 04.02.2019      Bearbeitung:

Auftraggeber:      Aufgestellt:

2019      Sendenhorst, ..... 2019