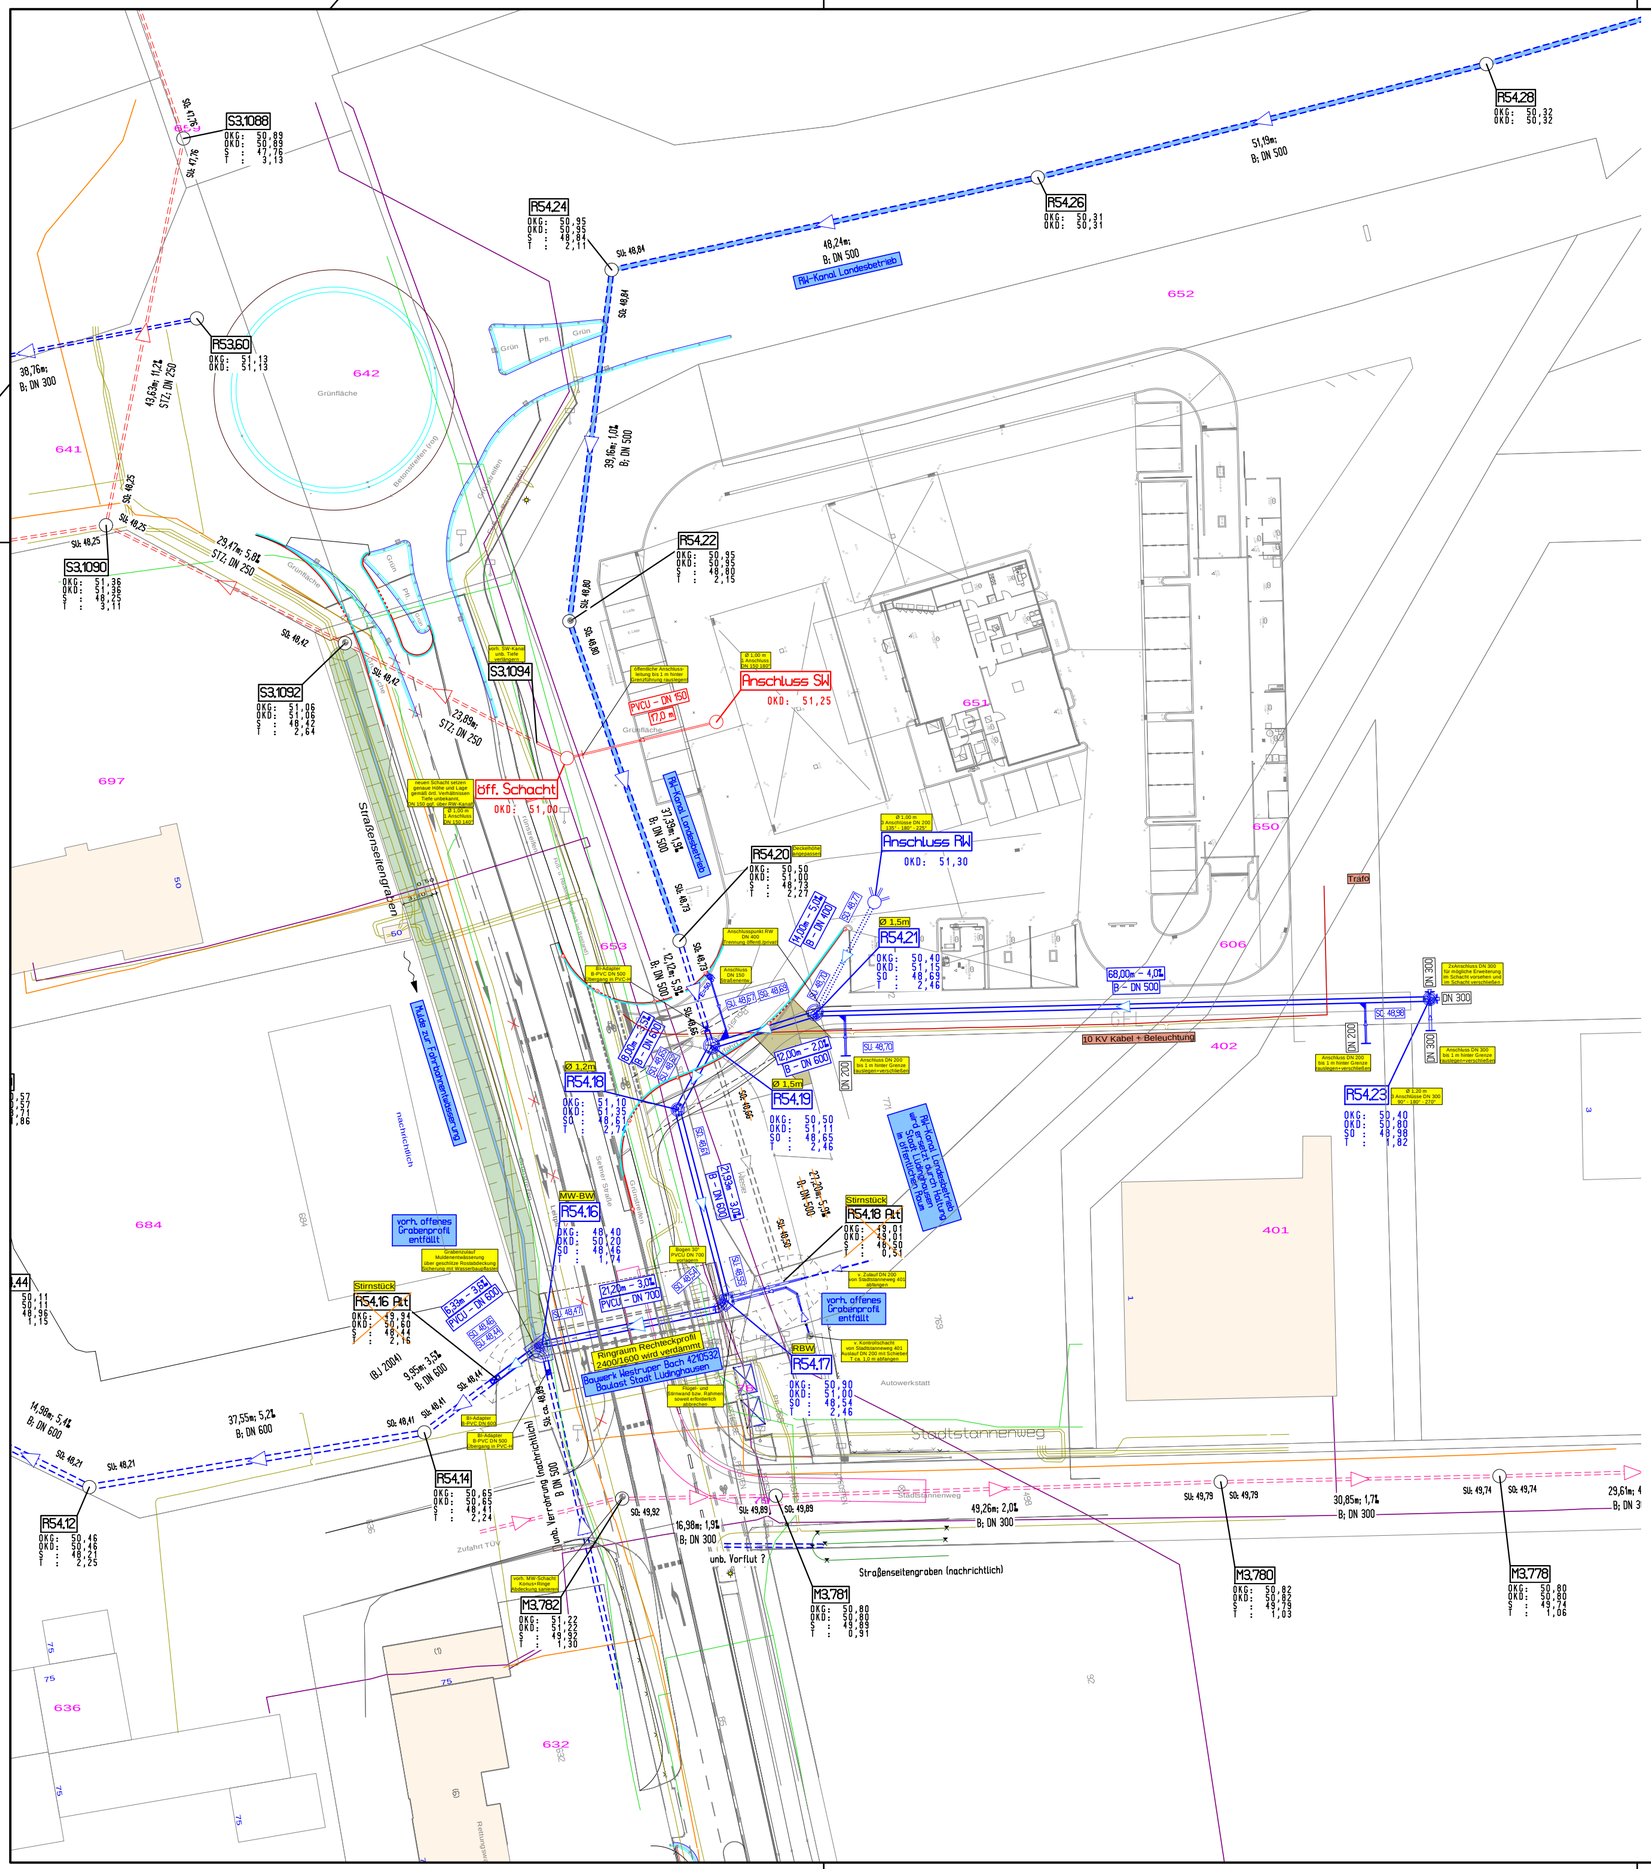

Legende:

- vorh. MW-Kanal
- vorh. RW-Kanal
- vorh. RW-Kanal Landesbetrieb
- vorh. SW-Kanal
- gepl. RW-Kanal
- gepl. SW-Kanal
- gepl. RW-Anschlussleitung
- gepl. SW-Anschlussleitung
- vorh. Kanaldeckel
- gepl. RW-Schacht

OKG: 75,86
OKD: 75,86
SO : 74,37 — Schachthöhen

RW 2a — Schachtbezeichnung

- Stutzen
- vorh. Wasserkappe
- vorh. Gasleitung
- vorh. Telekom-/ Unitymedialeitung
- vorh. Stromleitung
- vorh. Wasserleitung
- vorh. 10 KV - Trasse

Index:	Änderungen:	Datum:	Gez.:

PLANUNG UND ABWICKLUNG VON VERKEHRSANLAGEN UND INGENIEURBAUWERKEN

Osttor 43
48324 Sendenhorst

Tel. 02526 / 1026
Fax 02526 / 1025-5

info@gnegel.net
www.gnegel.net

GNEGEL GMBH

Stadt Lüdinghausen

Tiefbauamt

BORG 2, 59348 LÜDINGHAUSEN

LÜDINGHAUSEN

Projekt:	*Anbindung einer Gewerbefläche an die L 835 (Selmer Straße) in Lüdinghausen*		
Planbezeichnung:	*Lageplan Ausführungsplanung Kanal* — Plotbox: Kanal 500		
Maßstab:	1 : 500	Projektnummer:	16094
Datum:	04.02.2019	Bearbeitung:	
Auftraggeber	 2019	Aufgestellt	Sendenhorst, ... 2019

L:\2018\16094\GVP\16094 aktueller PlanGVP; Druckdatum: 24.06.2019