


Horizont +45,00 mNN

|                   |       |                        |  |        |        |        |  |        |  |        |            |
|-------------------|-------|------------------------|--|--------|--------|--------|--|--------|--|--------|------------|
| Schacht-Nr.       |       | R54.23                 |  | R54.21 | R54.19 | R54.18 |  | R54.17 |  | R54.16 | R54.16 Alt |
| Material          |       | B                      |  |        |        |        |  | PVCU   |  |        |            |
| Profilhöhe / DN   | [mm]  | 500                    |  |        |        |        |  | 700    |  |        | 600        |
| Haltungslänge     | [m]   | 68,00                  |  |        |        |        |  | 21,20  |  |        | 6,33       |
| Sohlgefälle gepl. |       | 4,0                    |  |        |        |        |  | 3,0    |  |        | 3,6        |
| OK Gelände        | [mNN] | 50,40                  |  | 50,40  | 50,50  | 51,10  |  | 50,90  |  | 48,40  | 49,94      |
| OK Deckel         | [mNN] | 50,80                  |  | 51,15  | 51,11  | 51,35  |  | 51,00  |  | 50,20  | 50,60      |
| Sohlhöhe          | [mNN] | 48,98                  |  | 48,69  | 48,65  | 48,61  |  | 48,54  |  | 48,46  | 48,44      |
| Schachttiefe      | [m]   | 1,82                   |  | 2,46   | 2,46   | 2,74   |  | 2,46   |  | 1,74   | 2,16       |
| Straßenname       |       | B-Plan Stadtstannenweg |  |        |        |        |  |        |  |        |            |
| Baujahr           |       | 2019                   |  |        |        |        |  |        |  |        |            |

|         |     |      |      |  |          |          |       |  |        |  |        |        |
|---------|-----|------|------|--|----------|----------|-------|--|--------|--|--------|--------|
| Station | [m] | 0,00 | 7,18 |  | 64,68,00 | 77,30,00 | 88,00 |  | 109,93 |  | 131,13 | 137,46 |
|---------|-----|------|------|--|----------|----------|-------|--|--------|--|--------|--------|

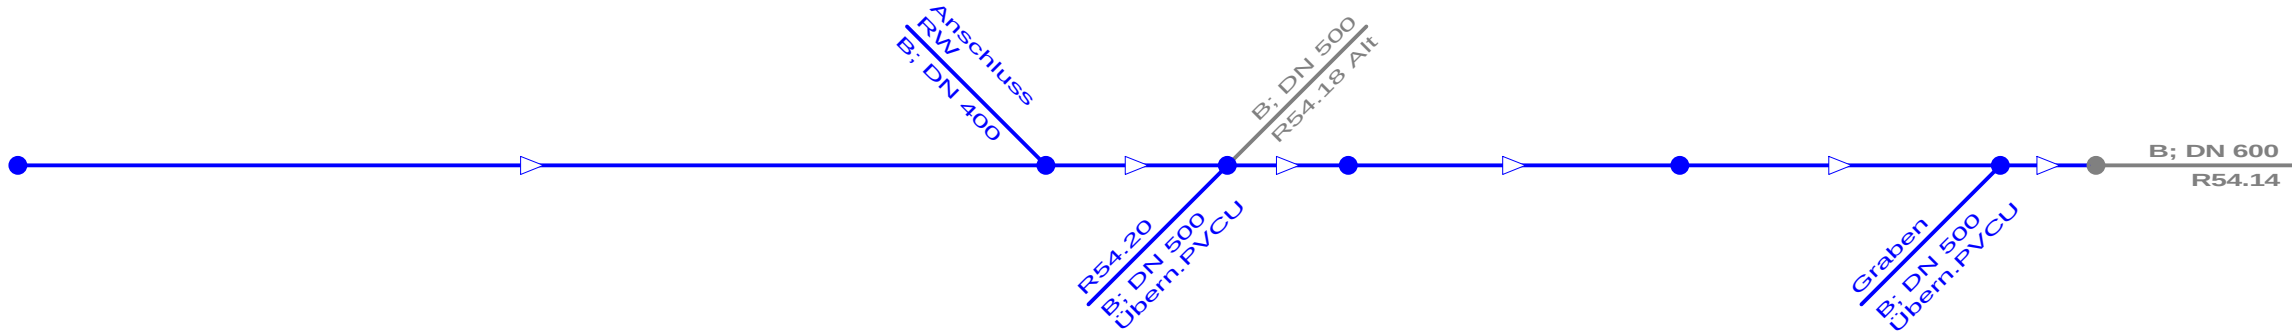

Index: Änderungen:

Datum: Gez.:

PLANUNG UND ABWICKLUNG VON VERKEHRSANLAGEN UND INGENIEURBAUWERKEN

Osttor 43  
48324 Sendenhorst

Tel. 02526 / 1026  
Fax 02526 / 1025-5

info@gnegel.net  
www.gnegel.net



Stadt Lüdinghausen  
Tiefbauamt



BORG 2, 59348 LÜDINGHAUSEN

Projekt: Anbindung einer Gewerbefläche  
an die L 835 (Selmer Straße)  
in  
Lüdinghausen

Planbezeichnung: Längsschnitt RW  
Ausführungsplanung Kanal

Plotbox: Längsschnitt RW 500

Maßstab: 1 : 500

Projektnummer: 16094

Datum: 04.02.2019

Bearbeitung:

Auftraggeber

Aufgestellt

..... 2019 Sendenhorst, ..... 2019