

WECHSELSPIEL

NEUGESTALTUNG DER WILHELMSTRASSE
NICHTOFFENER WETTBEWERB

LAGEPLAN M 1:200




- Altstadtteppich römischer Verband
- Altstadlaternen
- Sitzbank mit Lehne
- Farbornament
- Fahrradanlehnbügel
- Baumscheibe anthrazit
- Taktilles Bodenleitsystem
- Stufen anthrazit
- Dorfplatte
- Sitzsufe mit Holzauflege
- Sitzbank
- Stadtmodell
- Farbornament im römischen Verband
- Fahrradbügel
- Fahrspur
- Altstadlaternen
- Wartehaus Bus
- Übergang verlegt
- Wartehaus Bus



Fortsetzung in der Burgstrasse
 Altstadtteppich römischer Verband
 Pflaster-Ornament im römischen Verband
 Stufenanlage
 Dorfplatanen
 Magnoliengarten
 Strasse in einheitlichem Pflaster
 Aufweitung vor dem Neubau
 Wechselnde Farbgebung
 Grüner Schmuckplatz



BLICK AUF DEN NEUEN WILHELMPLATZ

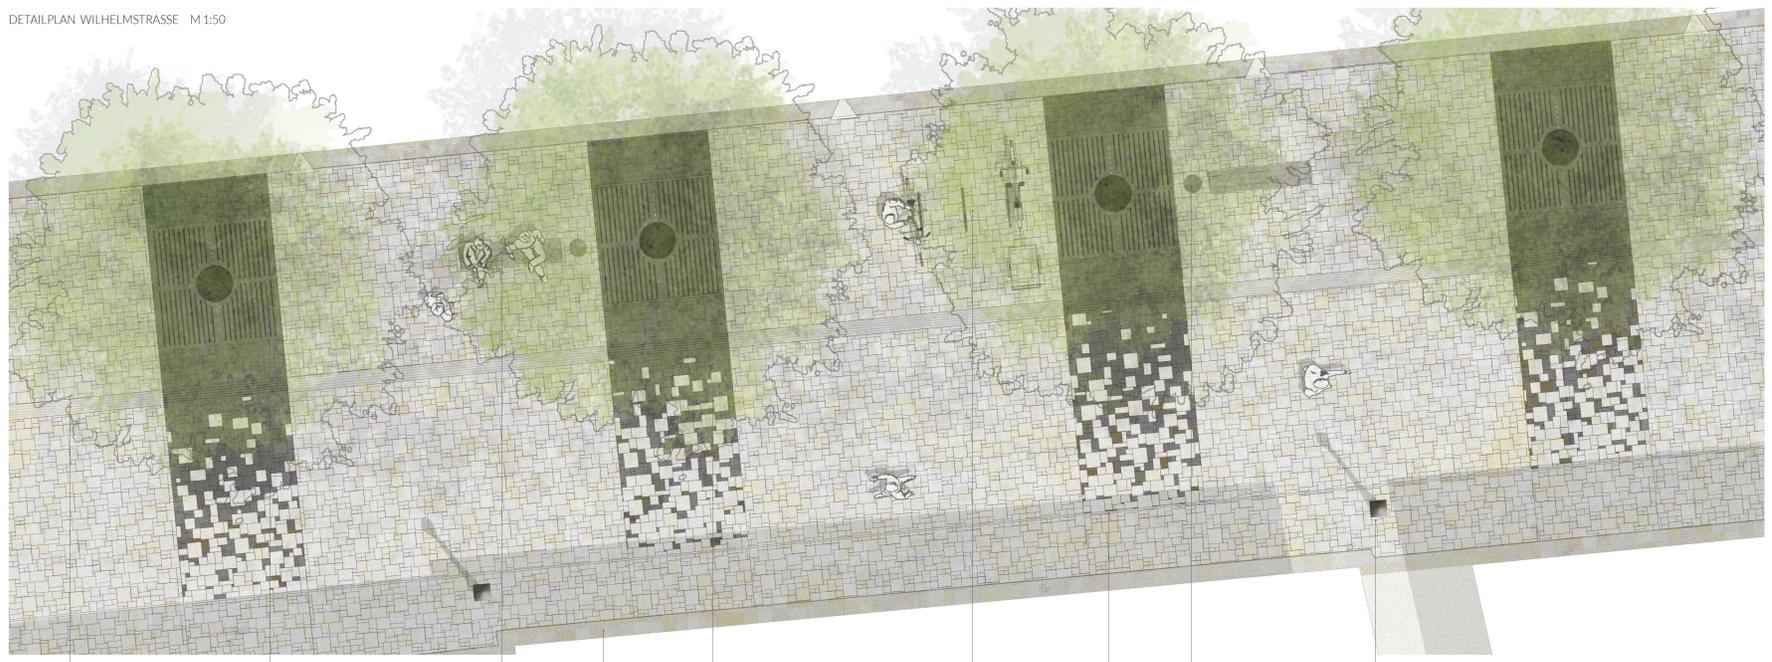

Taktiler Bodenleitsystem 2-farbig
 Baumscheibe anthrazit
 Sitzbank mit Holzauflage
 Pflasterstreifen vor den Gebäuden
 Farbübergang römischer Verband
 Fahrradbügel
 Schlitzzrinne
 Abfallbehälter
 Altstadtlaternen neu positioniert



STREIFENORNAMENT ENTLANG DER WILHELMSTRASSE