


„Umgestaltung Münsterstraße“


Präsentation Bauausschuss

Datum: 24. September 2019

Übersichtsplan Münsterstraße


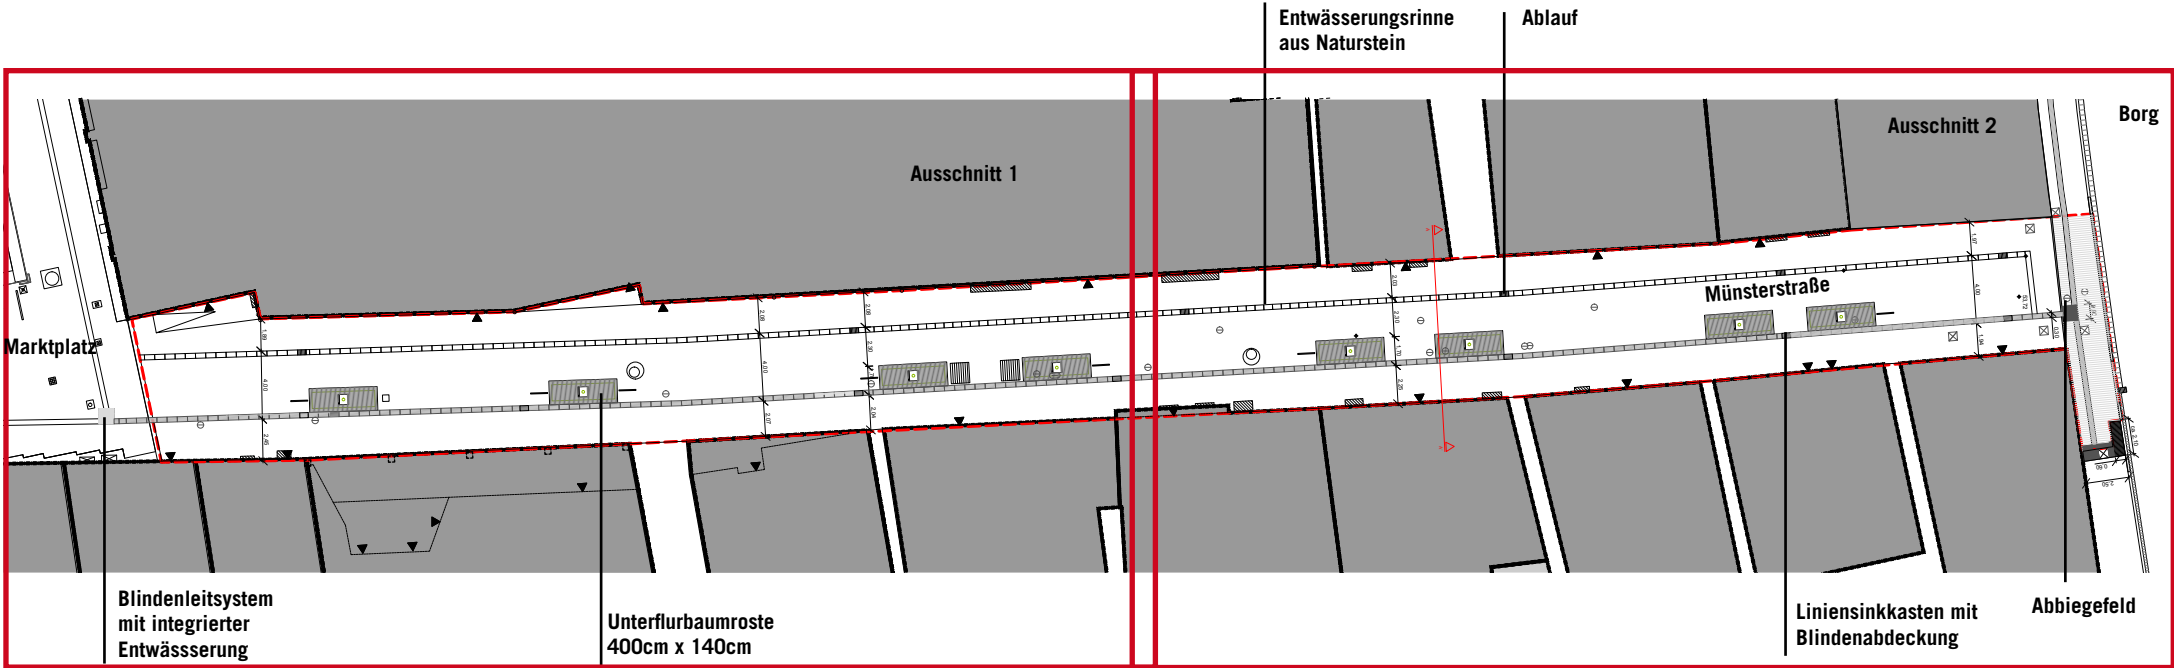


SAL

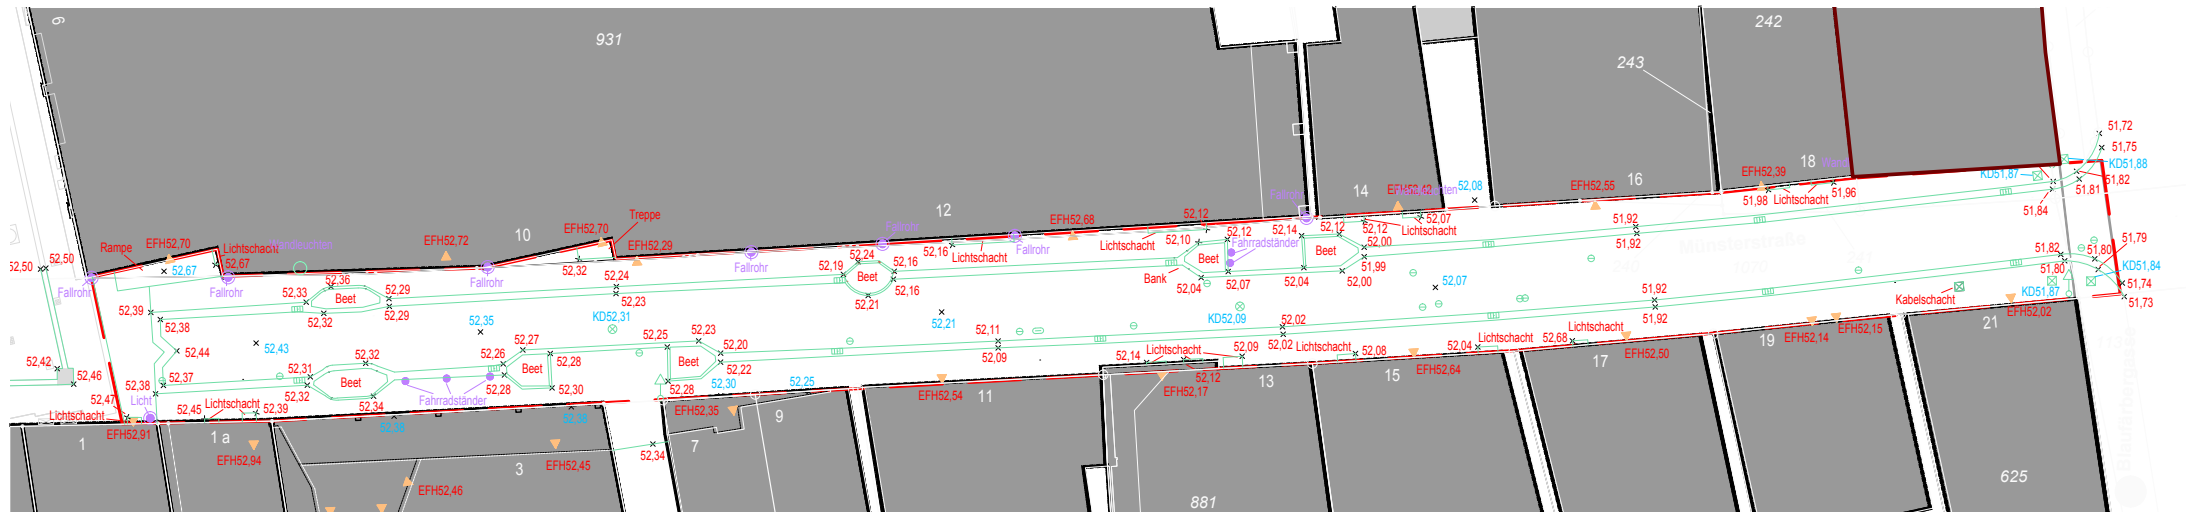


Bestandsfotos

Entwurf Münsterstraße
Variante 1

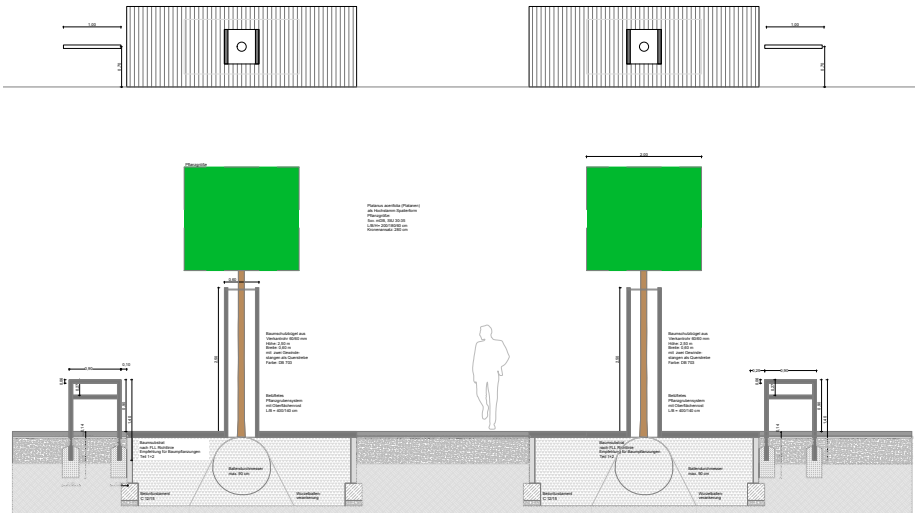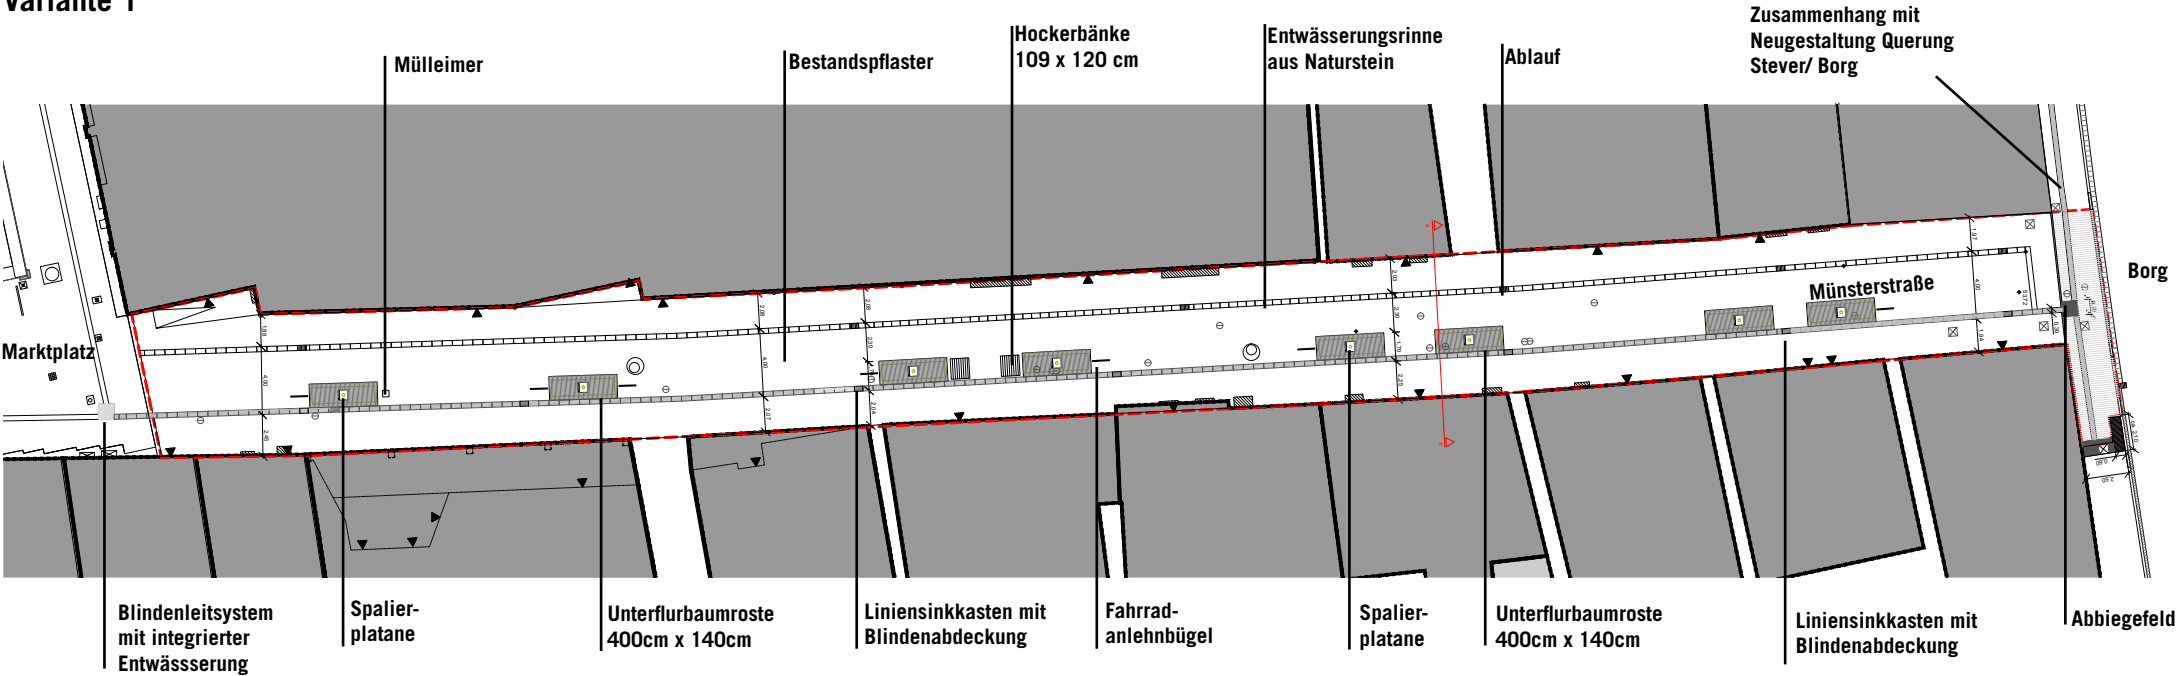


Ausstattungs-einheit


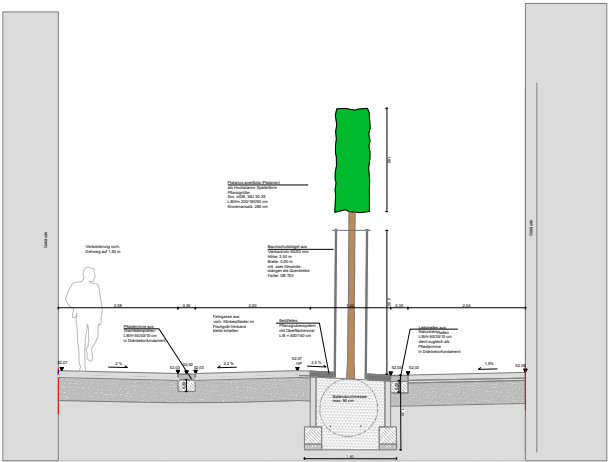


Schnitt A-A'

Entwurf Münsterstraße Variante 1

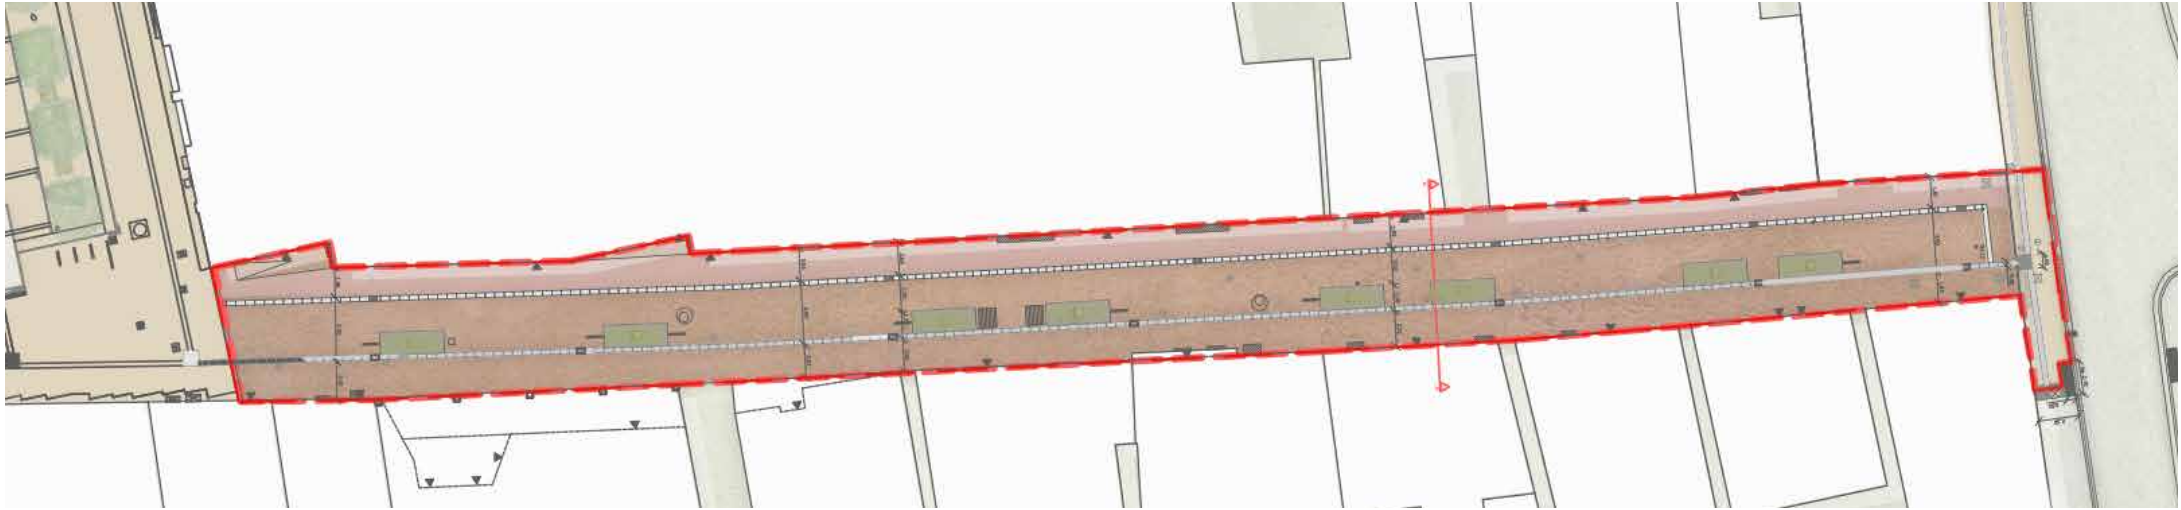


Entwurf Münsterstraße
Variante 2

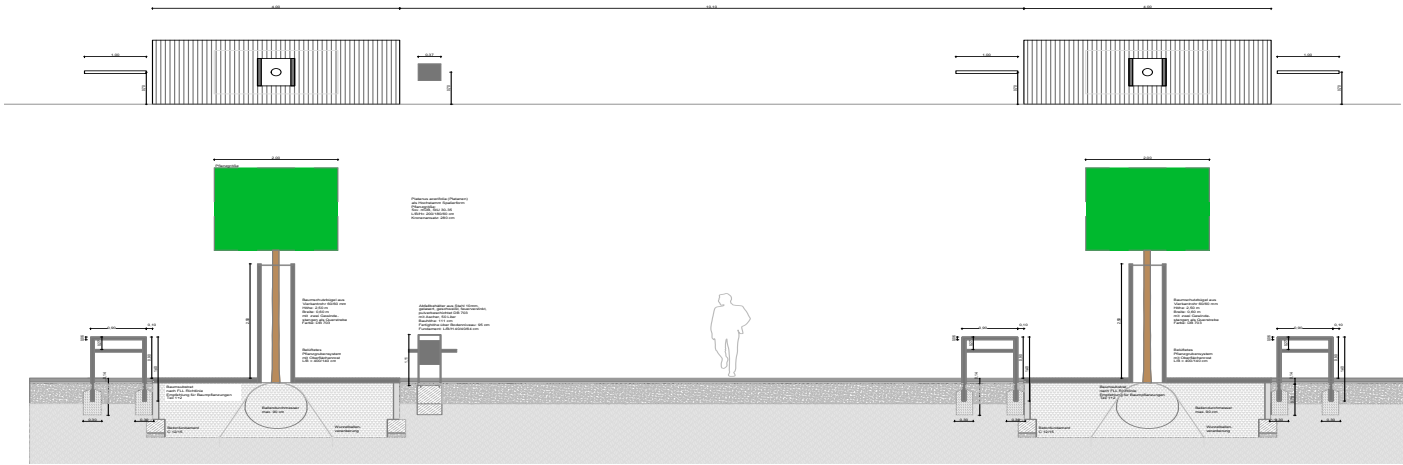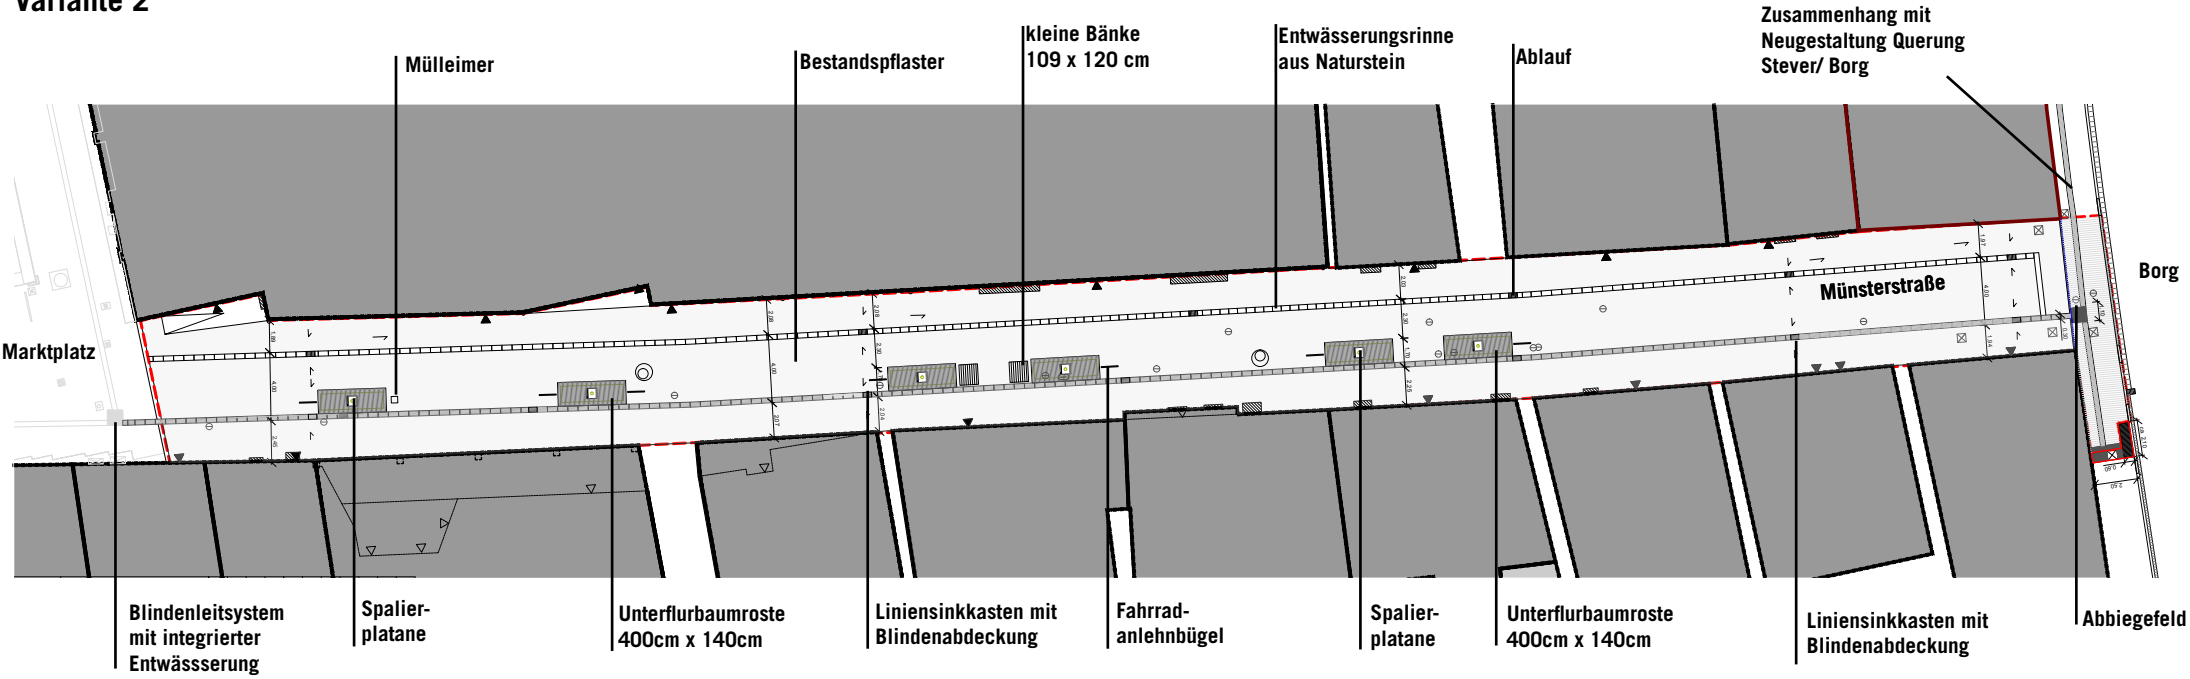


Ausstattungseinheit
vor dem Kodi


Entwurf Münsterstraße
Variante 3

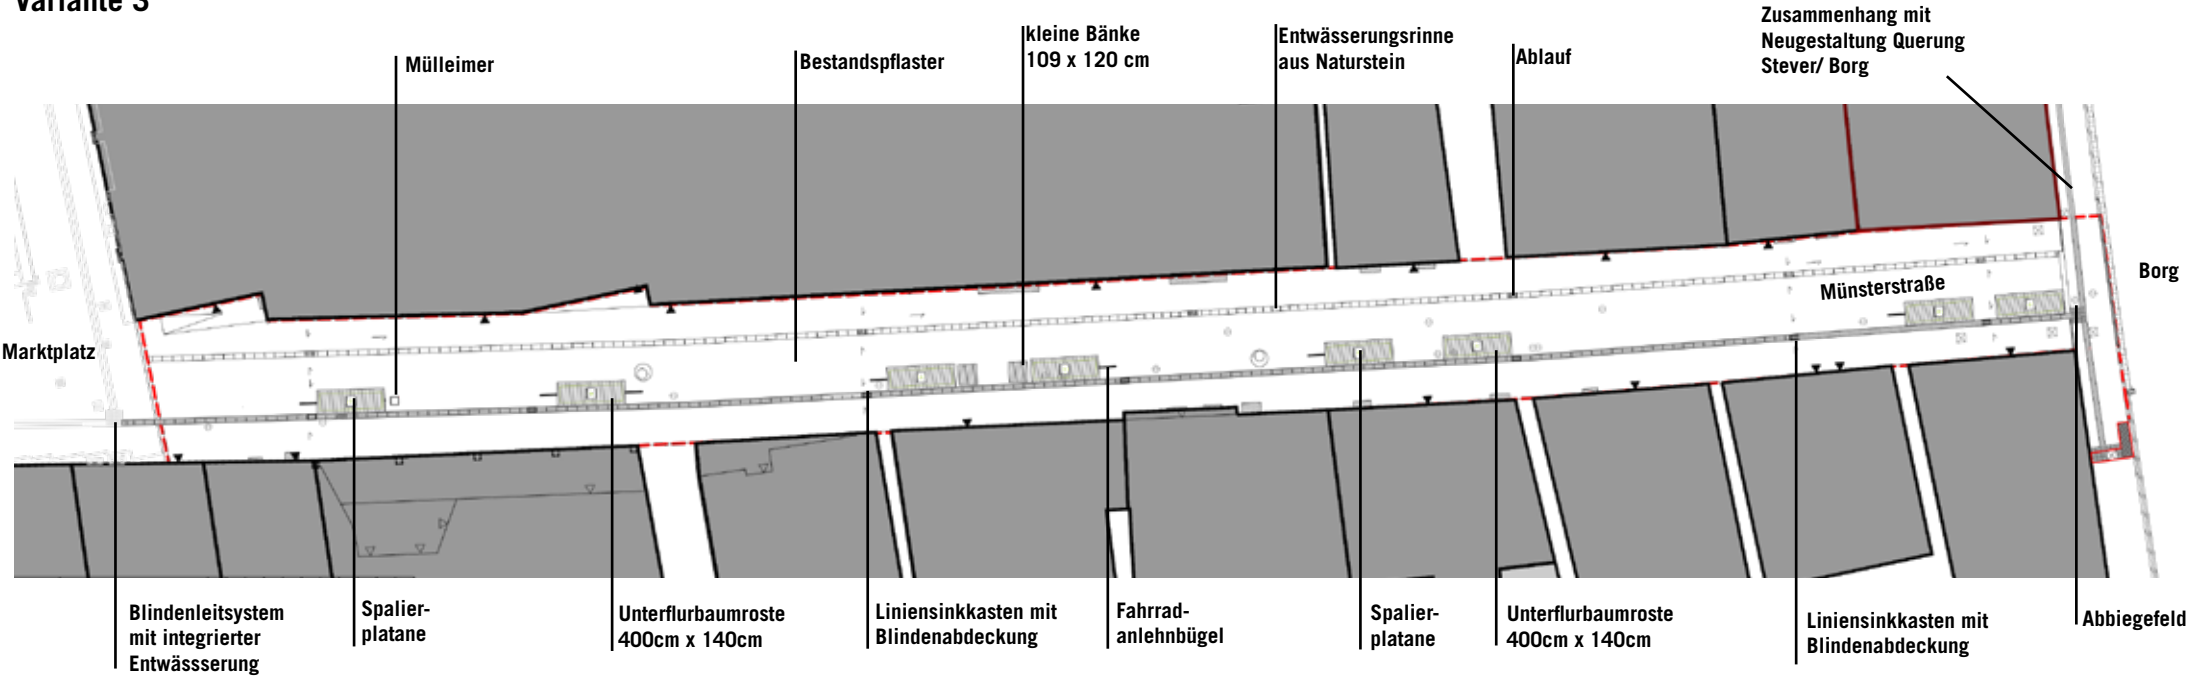


Entwurf Münsterstraße
Variante 1 | Schleppkurven

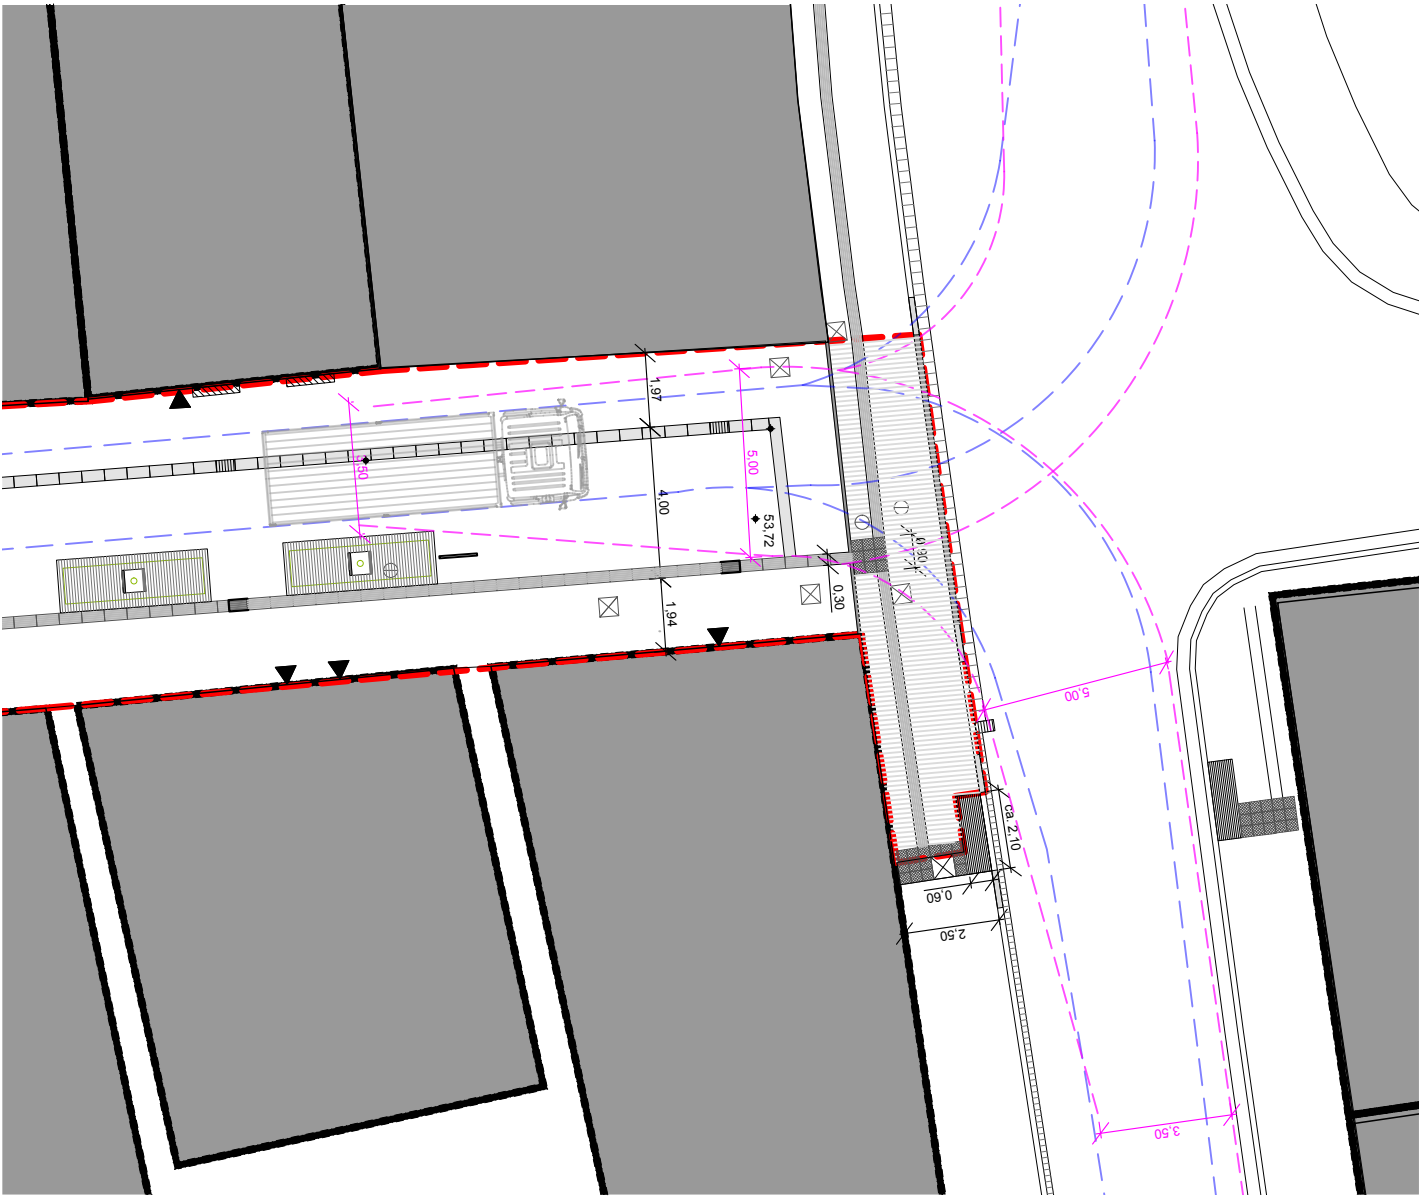

Entwurf Münsterstraße
Variante 2 | Schleppkurven

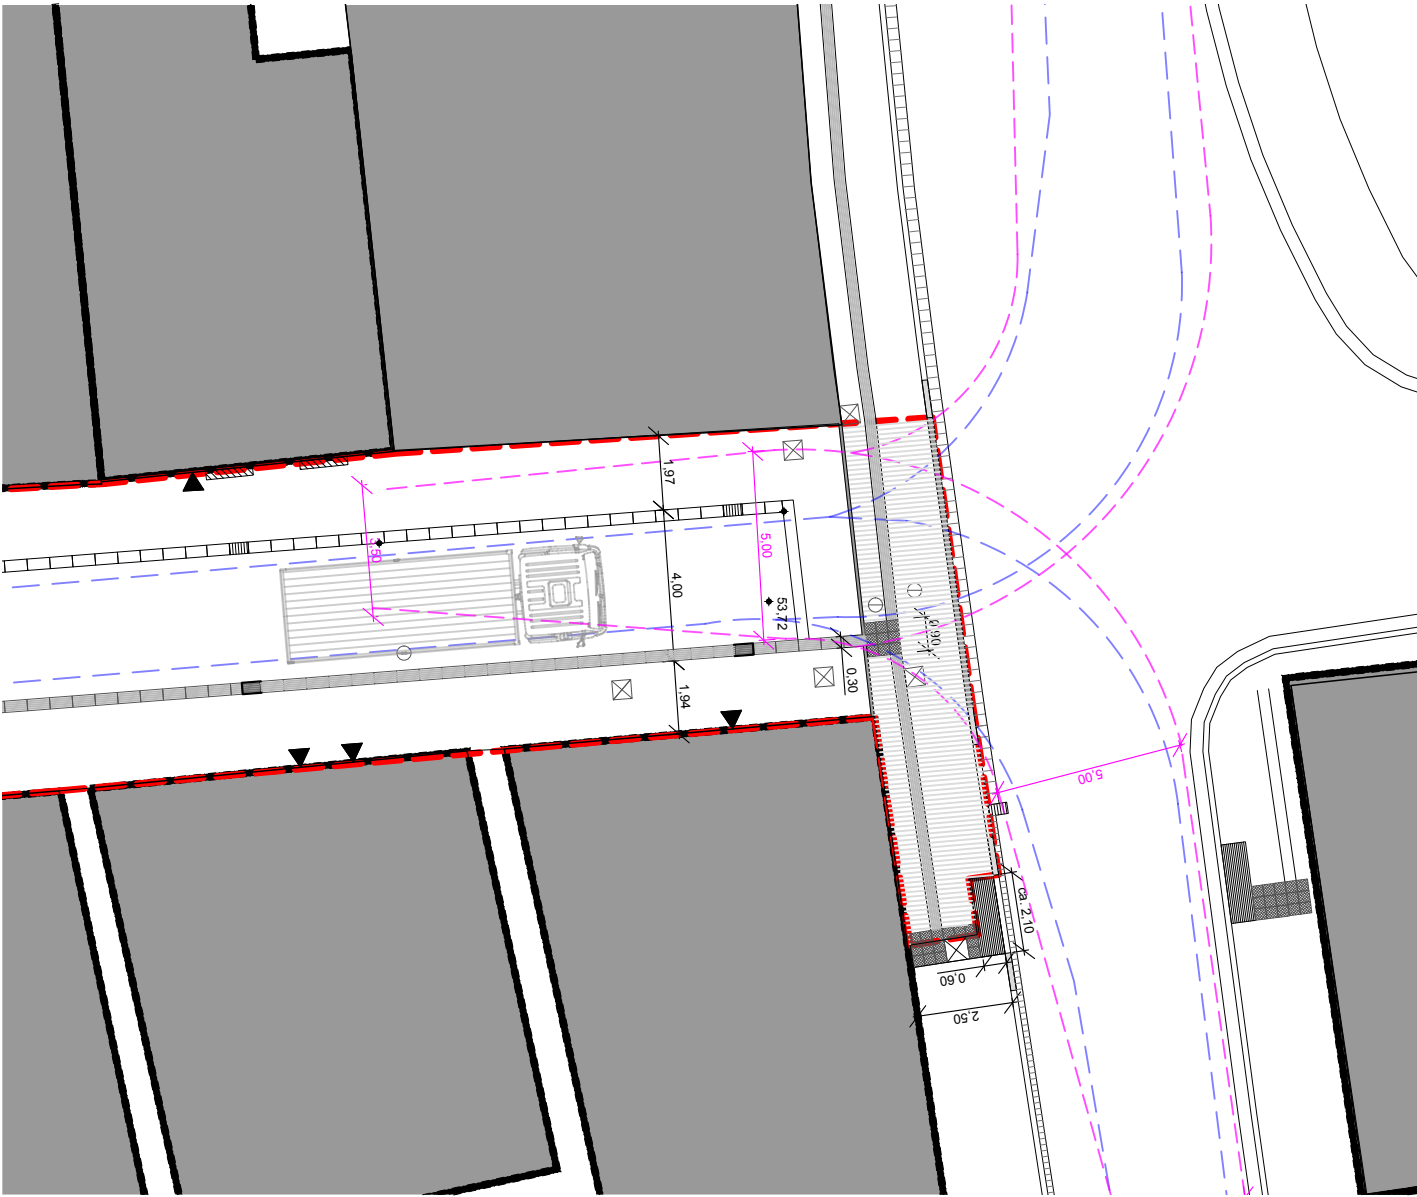

Entwurf Münsterstraße
Variante 3 | Schleppkurven

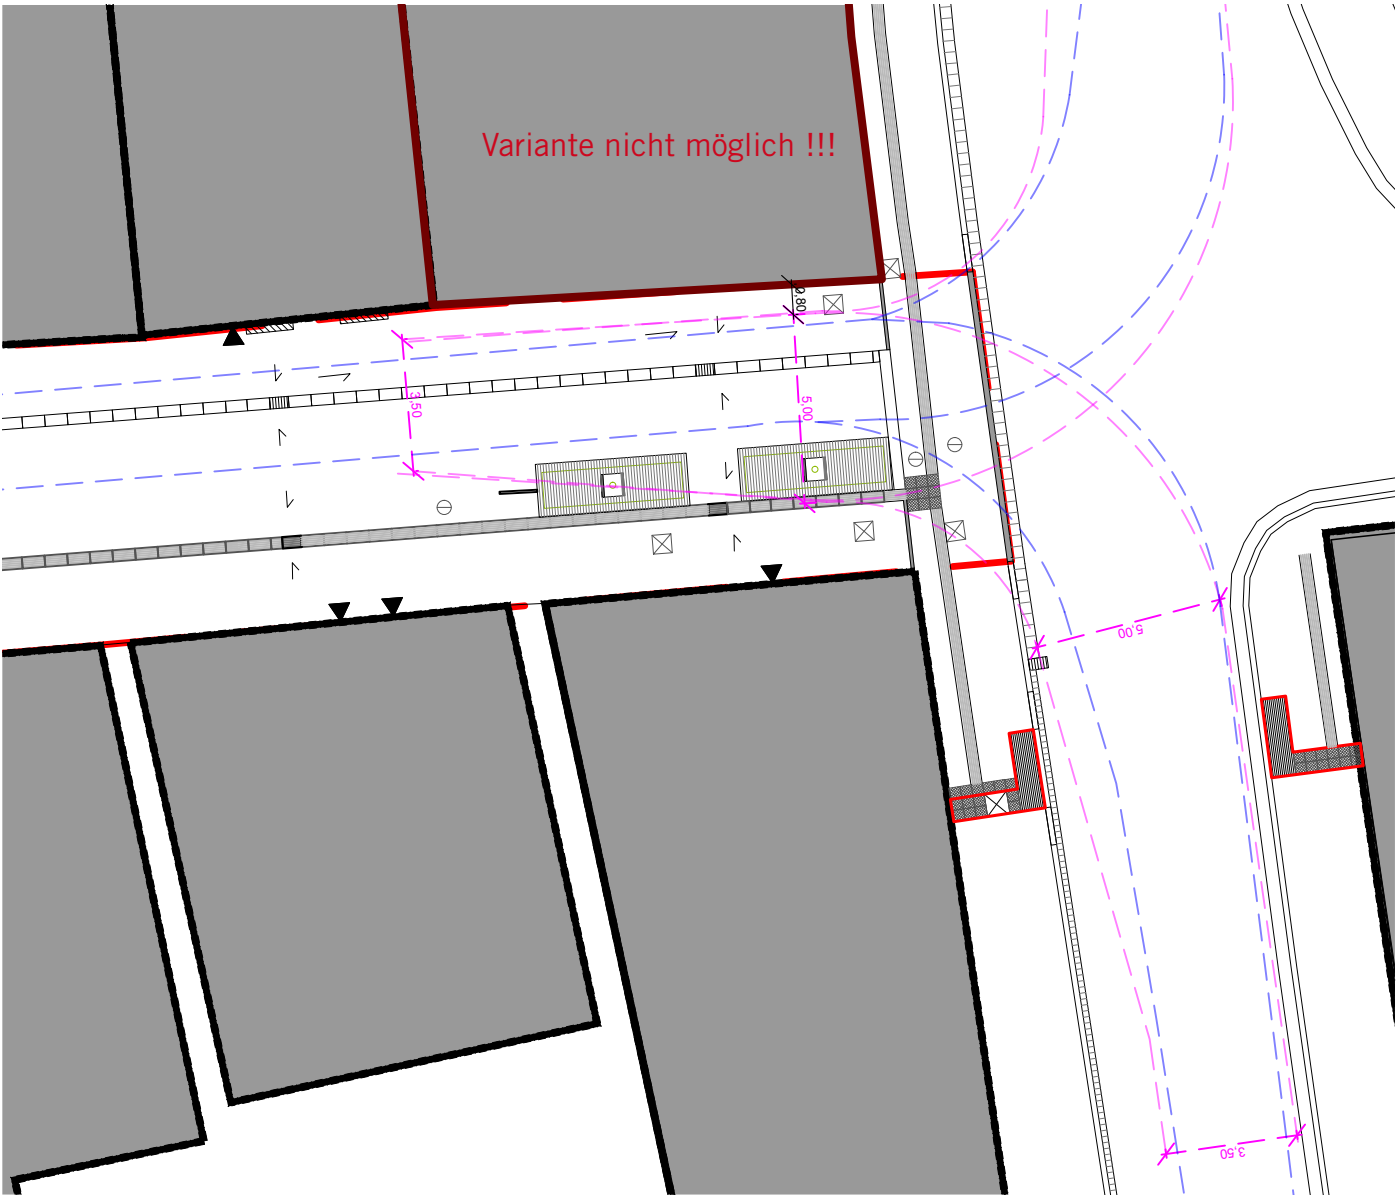

- Schleppkurve Müllwagen
- Schleppkurve Feuerwehr

Ausstattung
Hockerbänke Linares


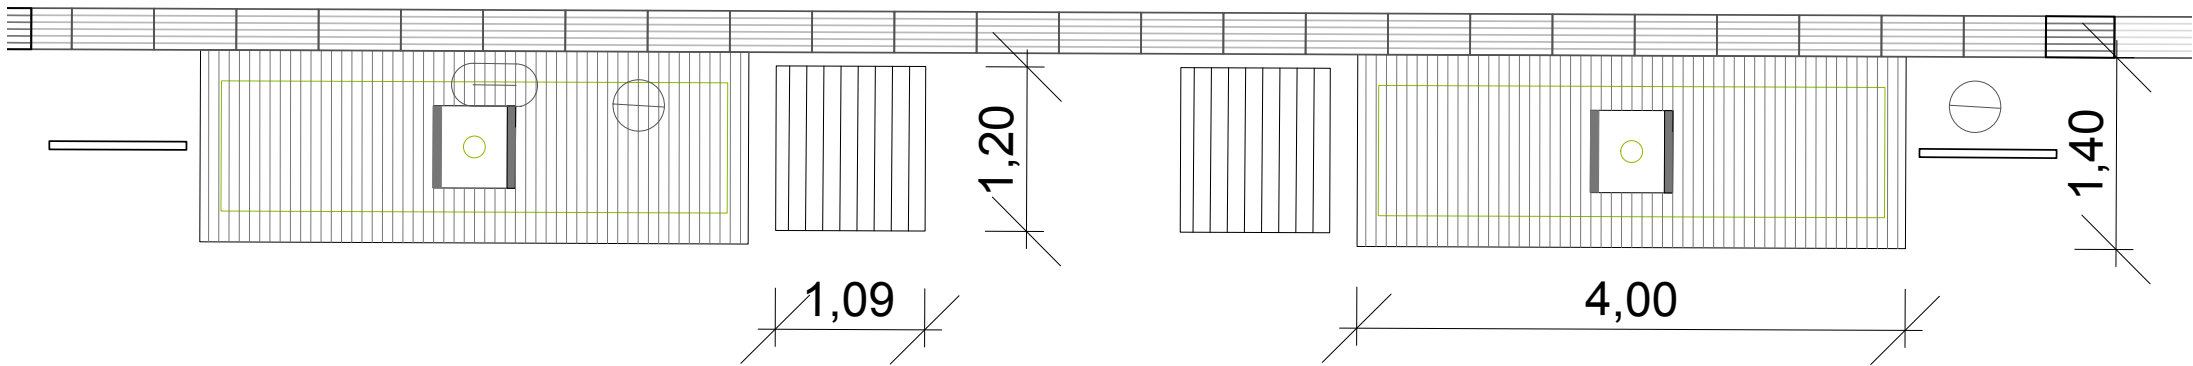


Foto: Hockerbank Linares




Teschnische Details: Hockerbank Linares

Überlagerungsplan Ausschnitt 1

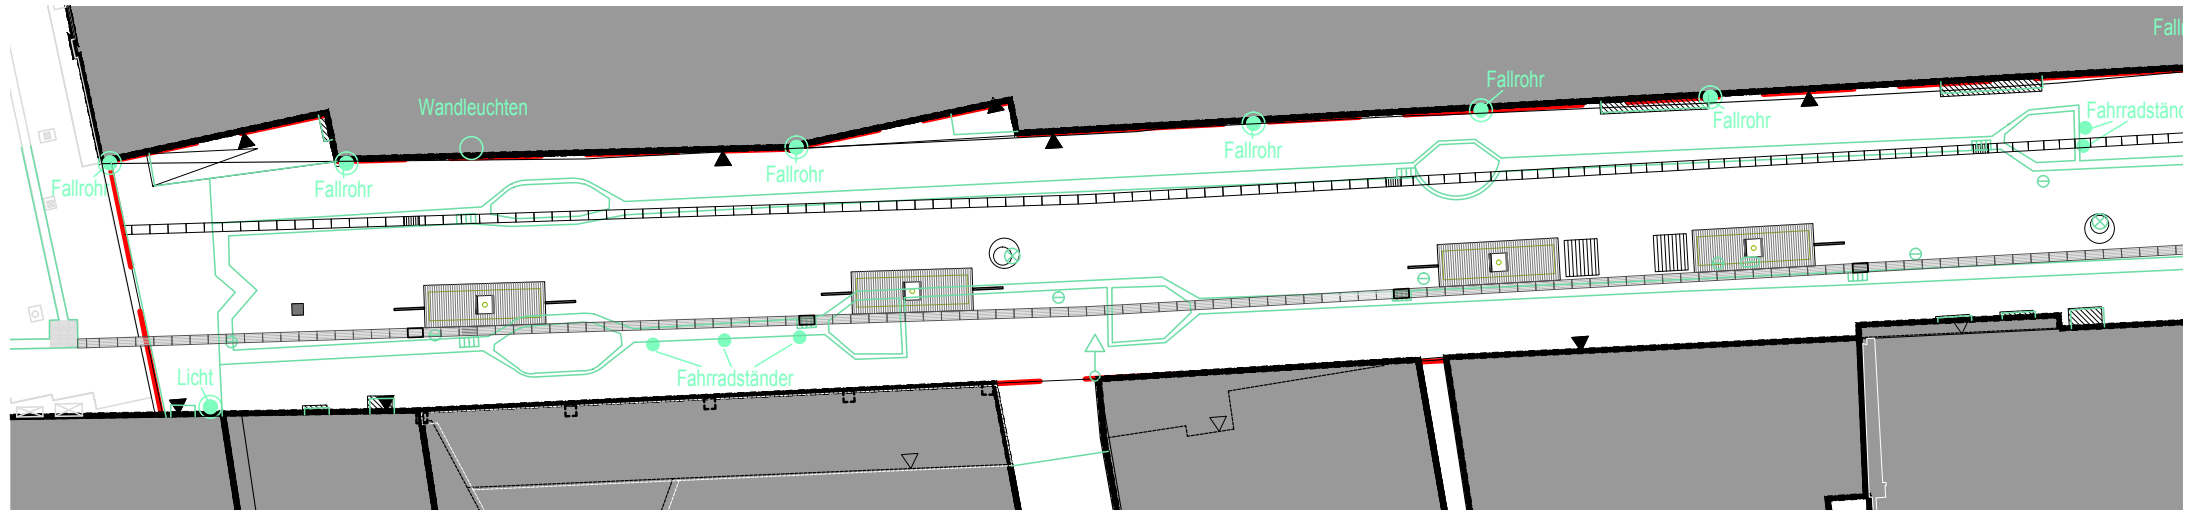


Bestand

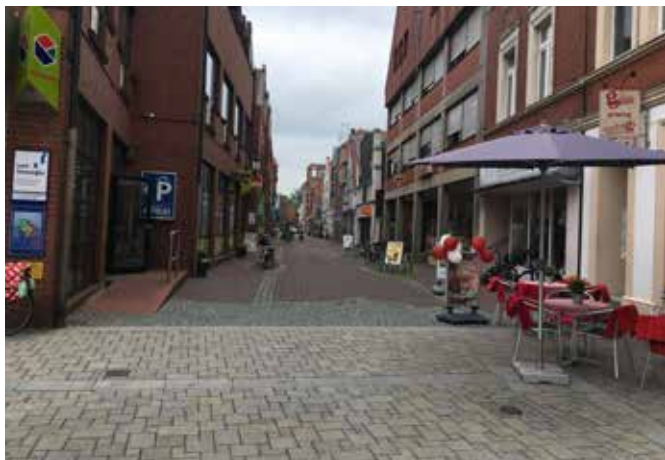


Bestandsfotos
Ecke Marktplatz / Münsterstraße

Lageplan mit Arbeitsräumen Ausschnitt 1

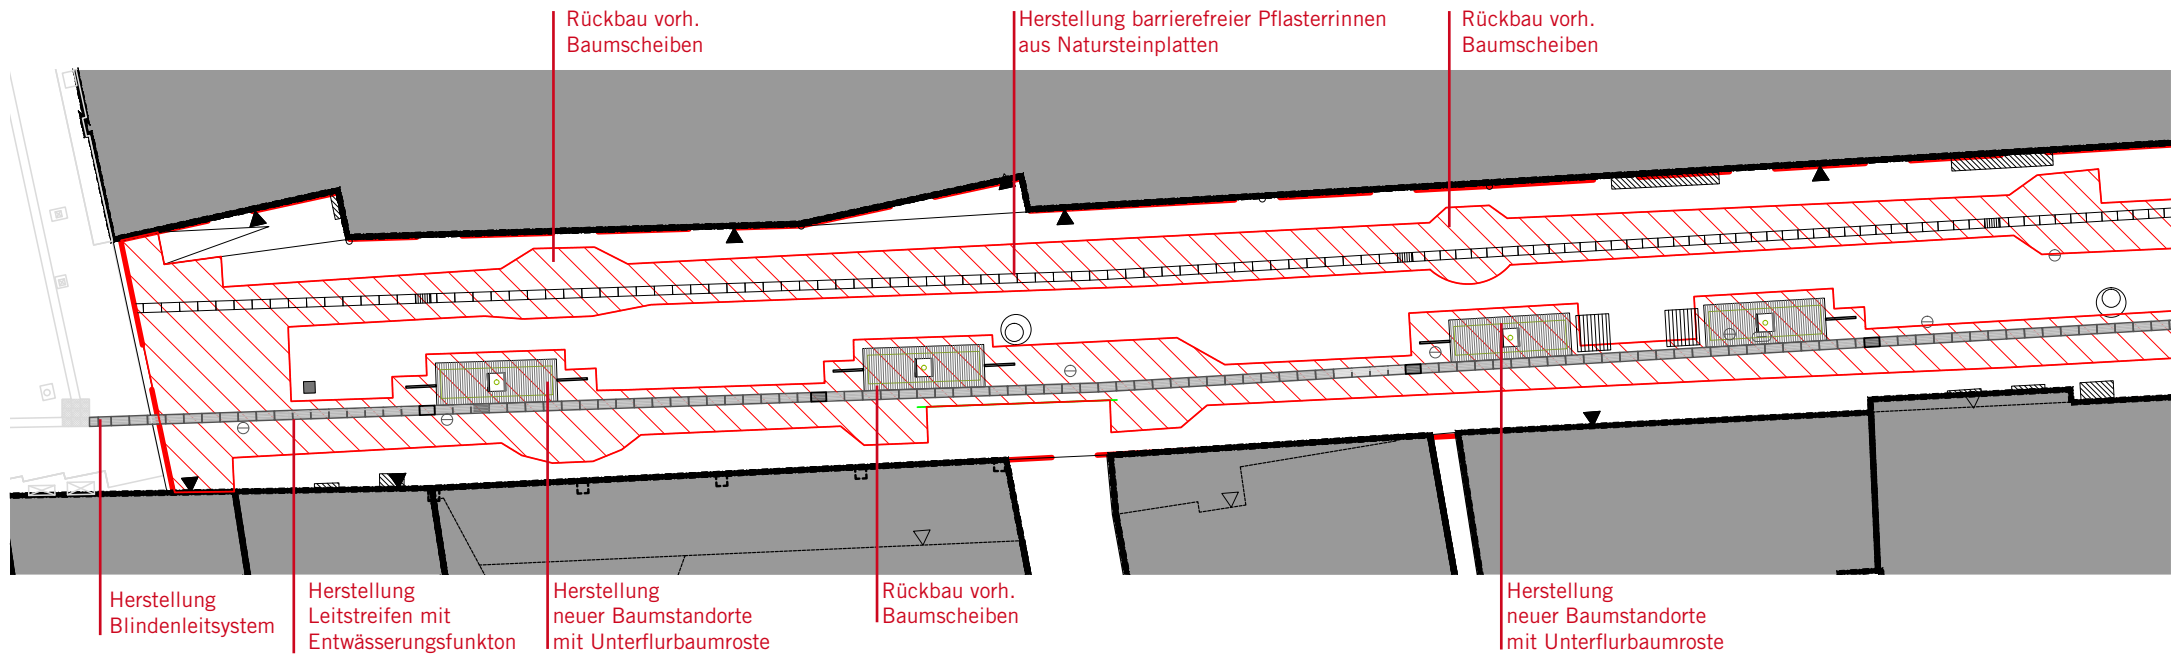


Bestandsfotos

Überlagerungsplan Ausschnitt 2

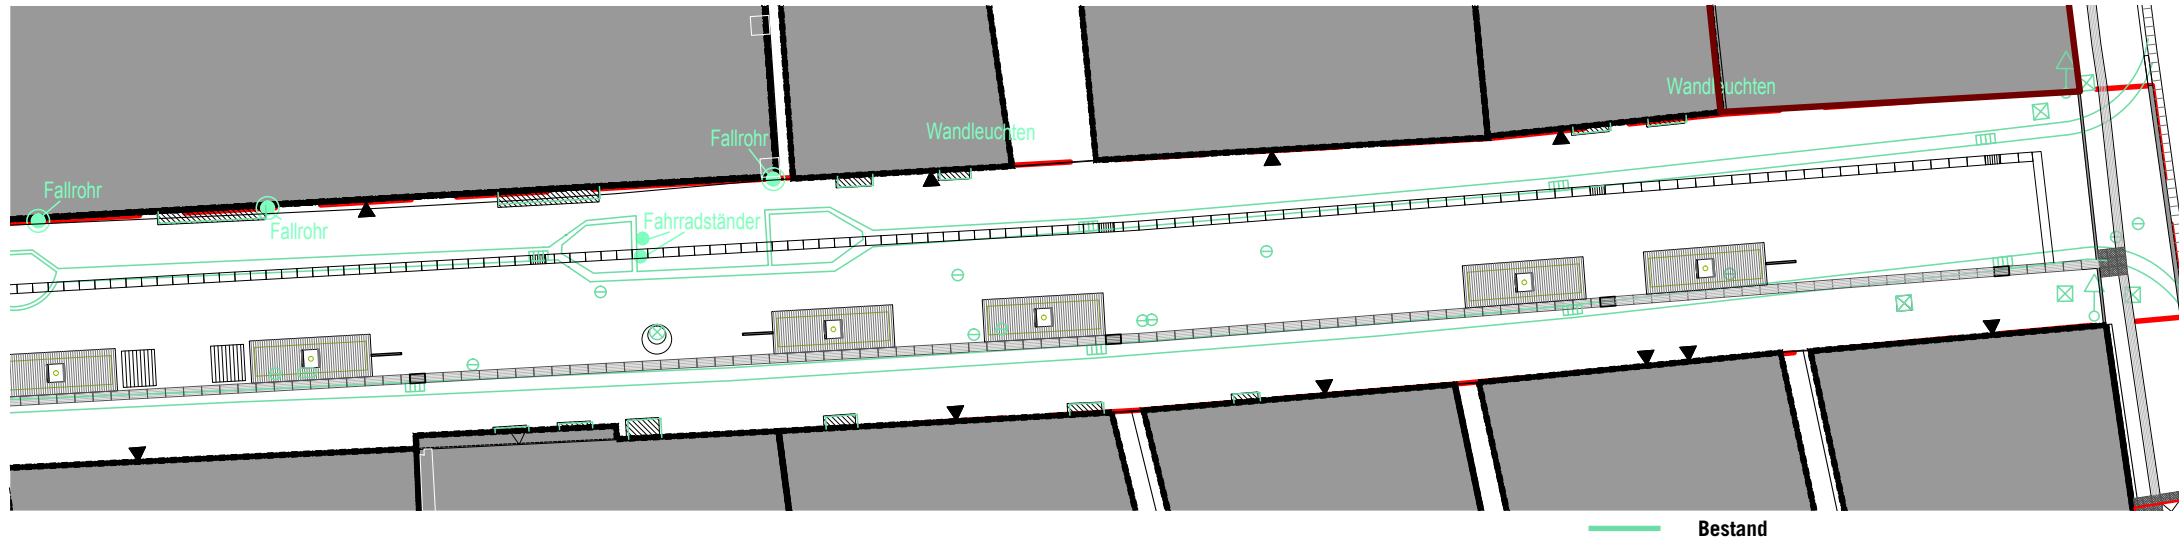


Bestandsfotos
Ecke Borg/Münsterstraße

Lageplan mit Arbeitsräumen Ausschnitt 2

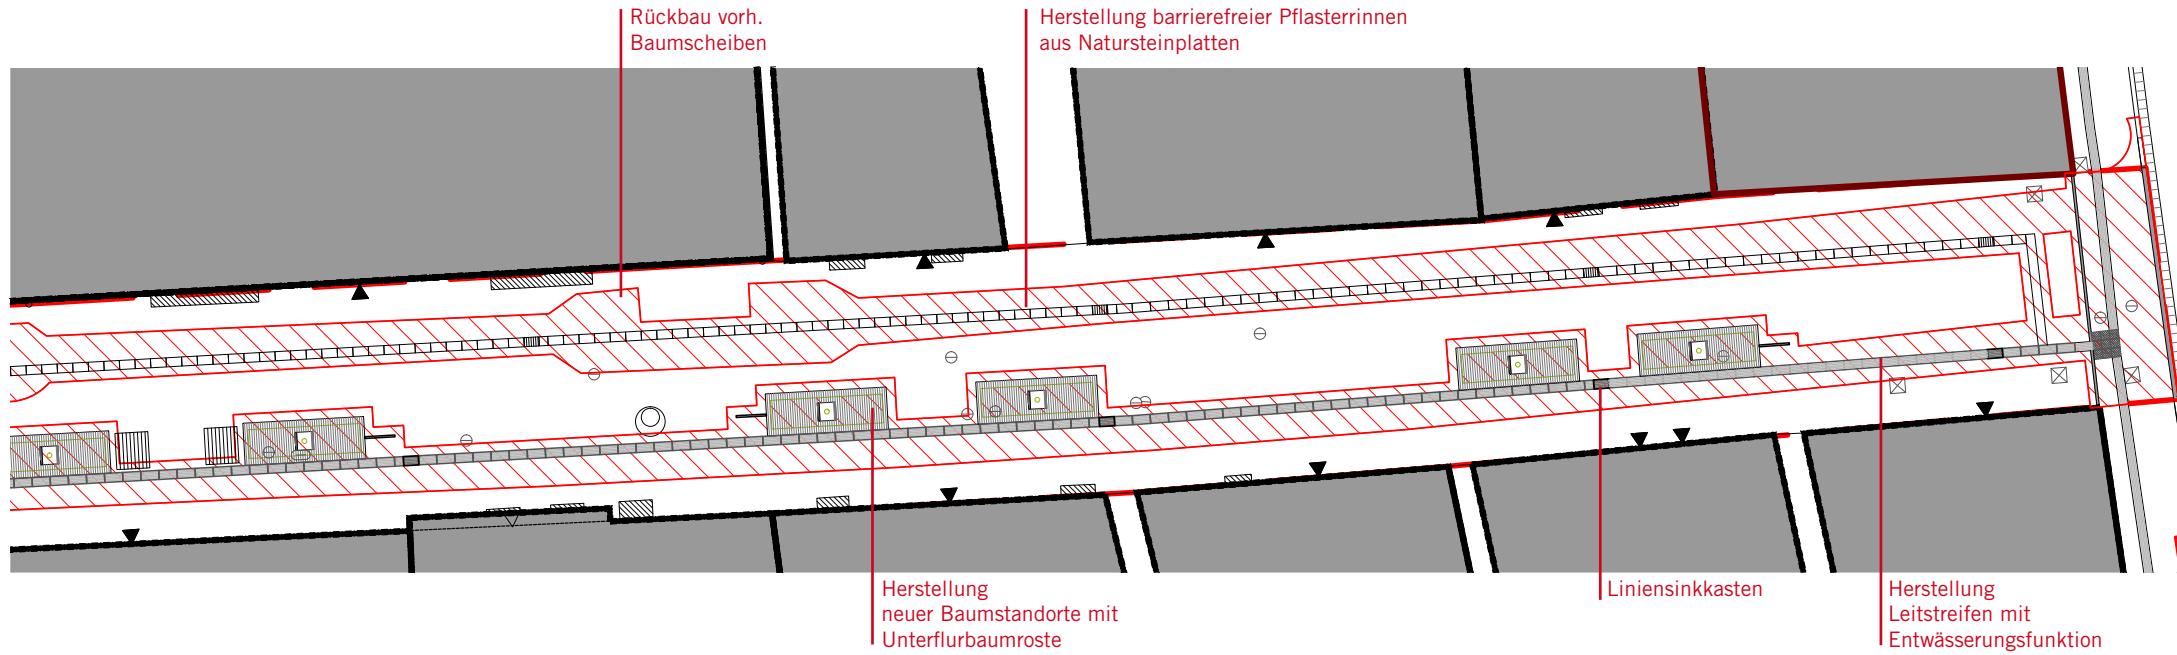

Bestandsfotos Ecke Marktplatz/ Gartenstraße

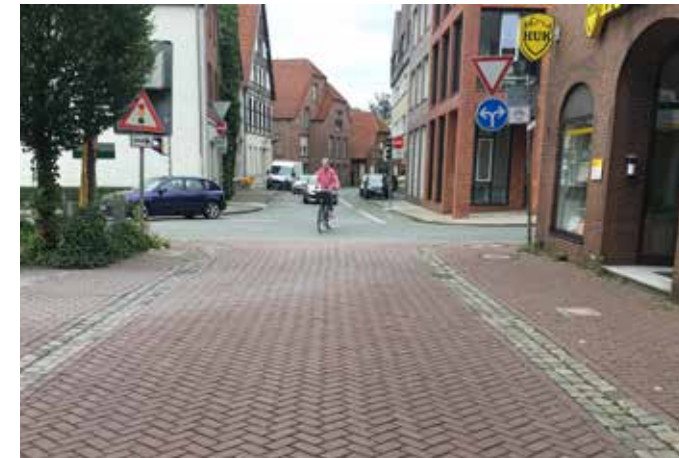


Bestandsfoto
Ecke Münsterstraße/Borg

Bauzeitenplan



1. Bauphase


2. Bauphase

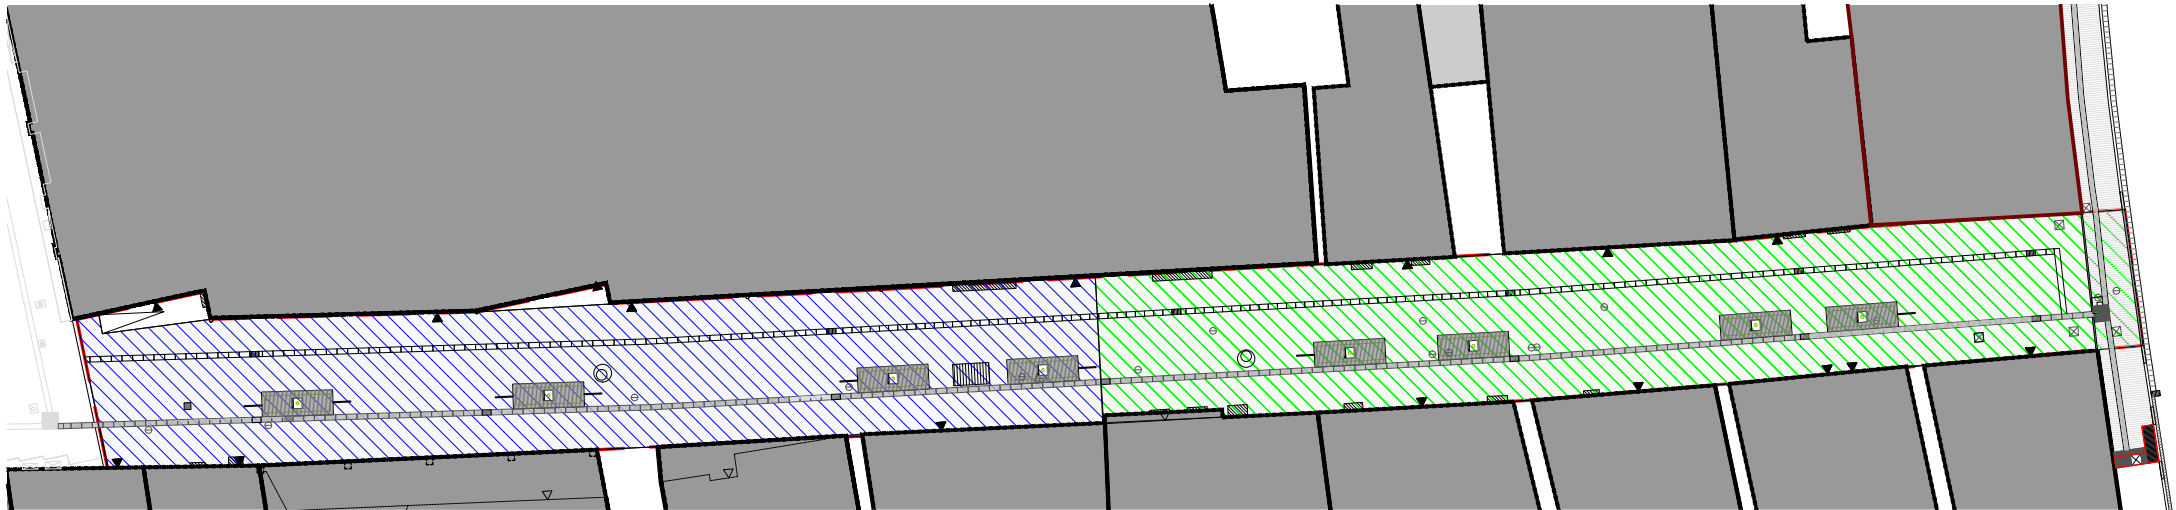

Baubeginn: Winter 2020 / Frühjahr 2021 zu erwarten

Benötigte Bauzeit: ca. 4 Monate


Übersichtsplan Leitungen im Bestand

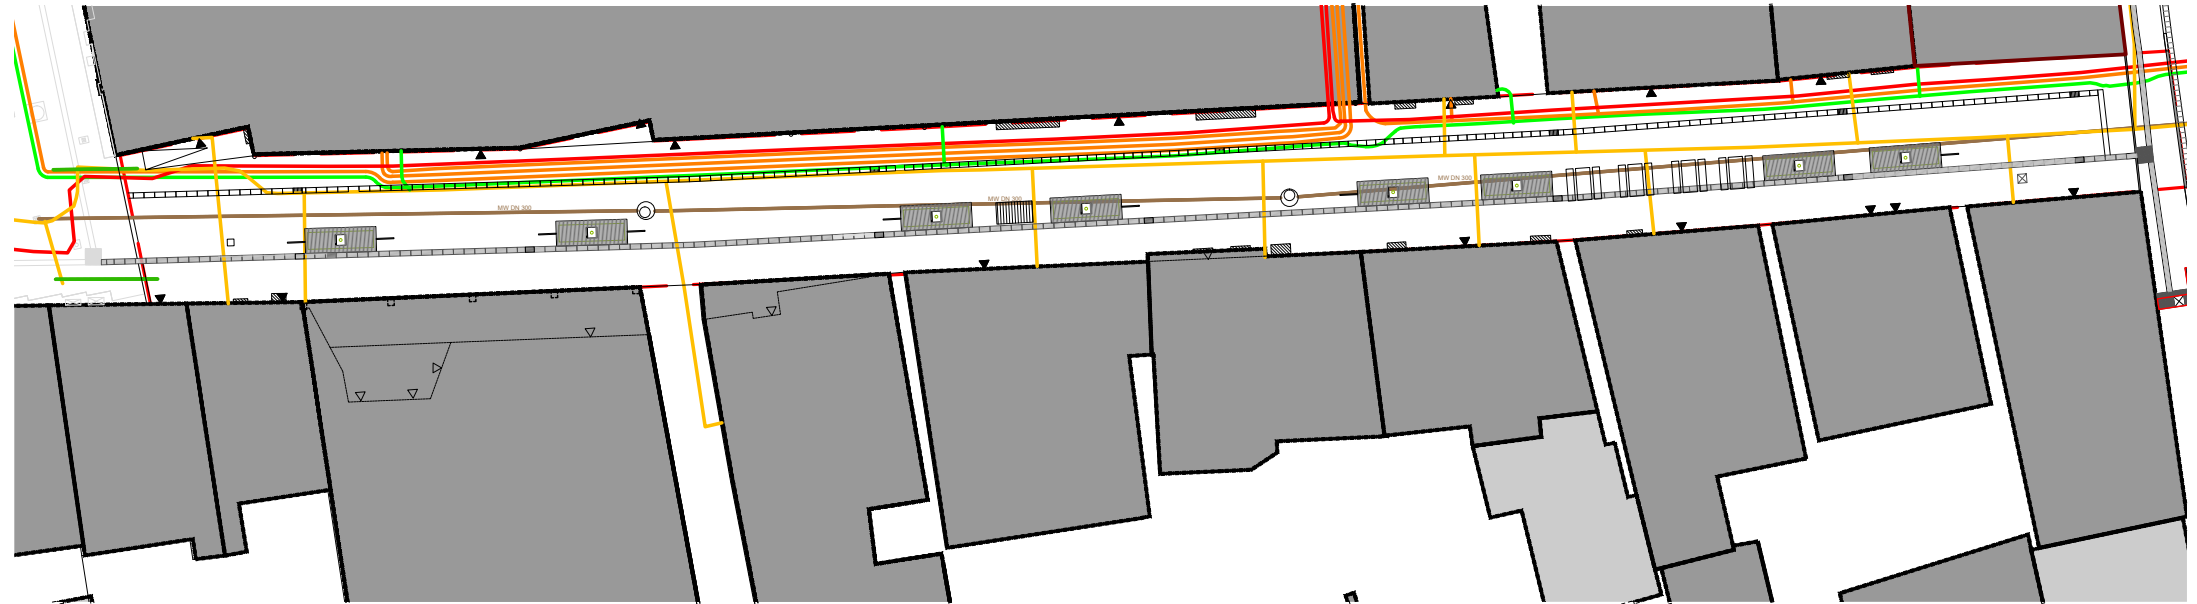

Legende


- Gasleitung
Bestand
- Trinkwasserleitung
Bestand
- Mischwasserkanal
Bestand
- Straßenbeleuchtung
Bestand
- Stromleitung
Bestand
- Telekom
Bestand


Übersichtsplan Leitungen im Bestand - Kollision

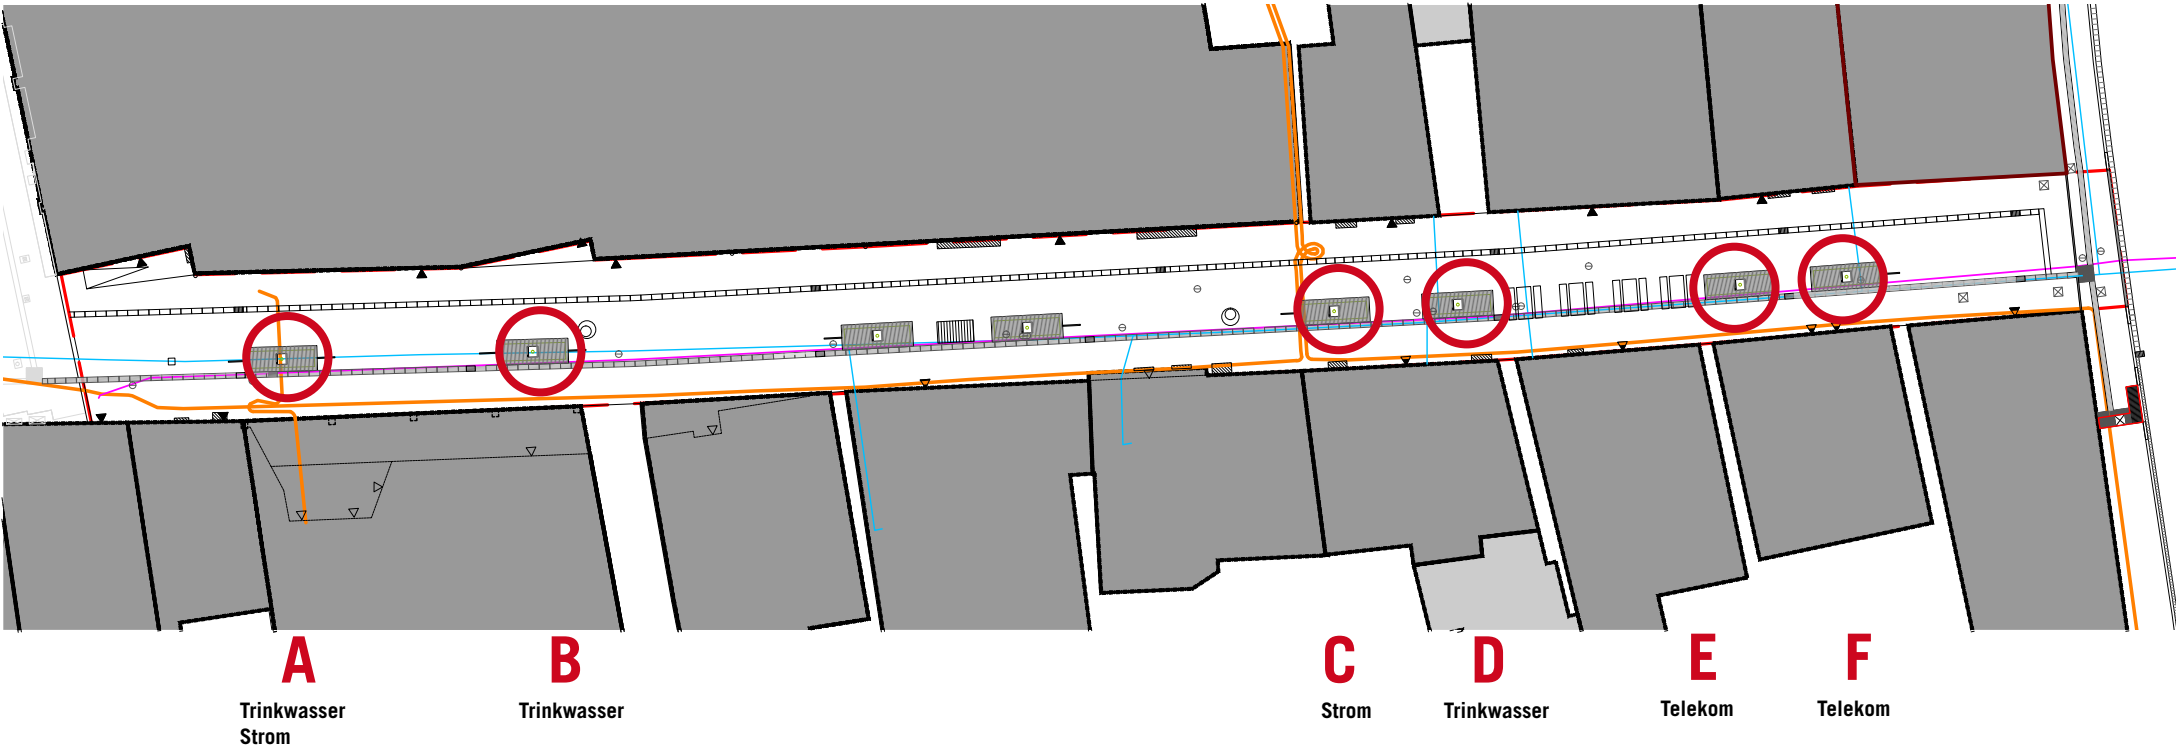

Legende

- Trinkwasserleitung
Bestand
- Stromleitung
Bestand
- Telekom
Bestand
- Umlegung von
vorh. Leitungen

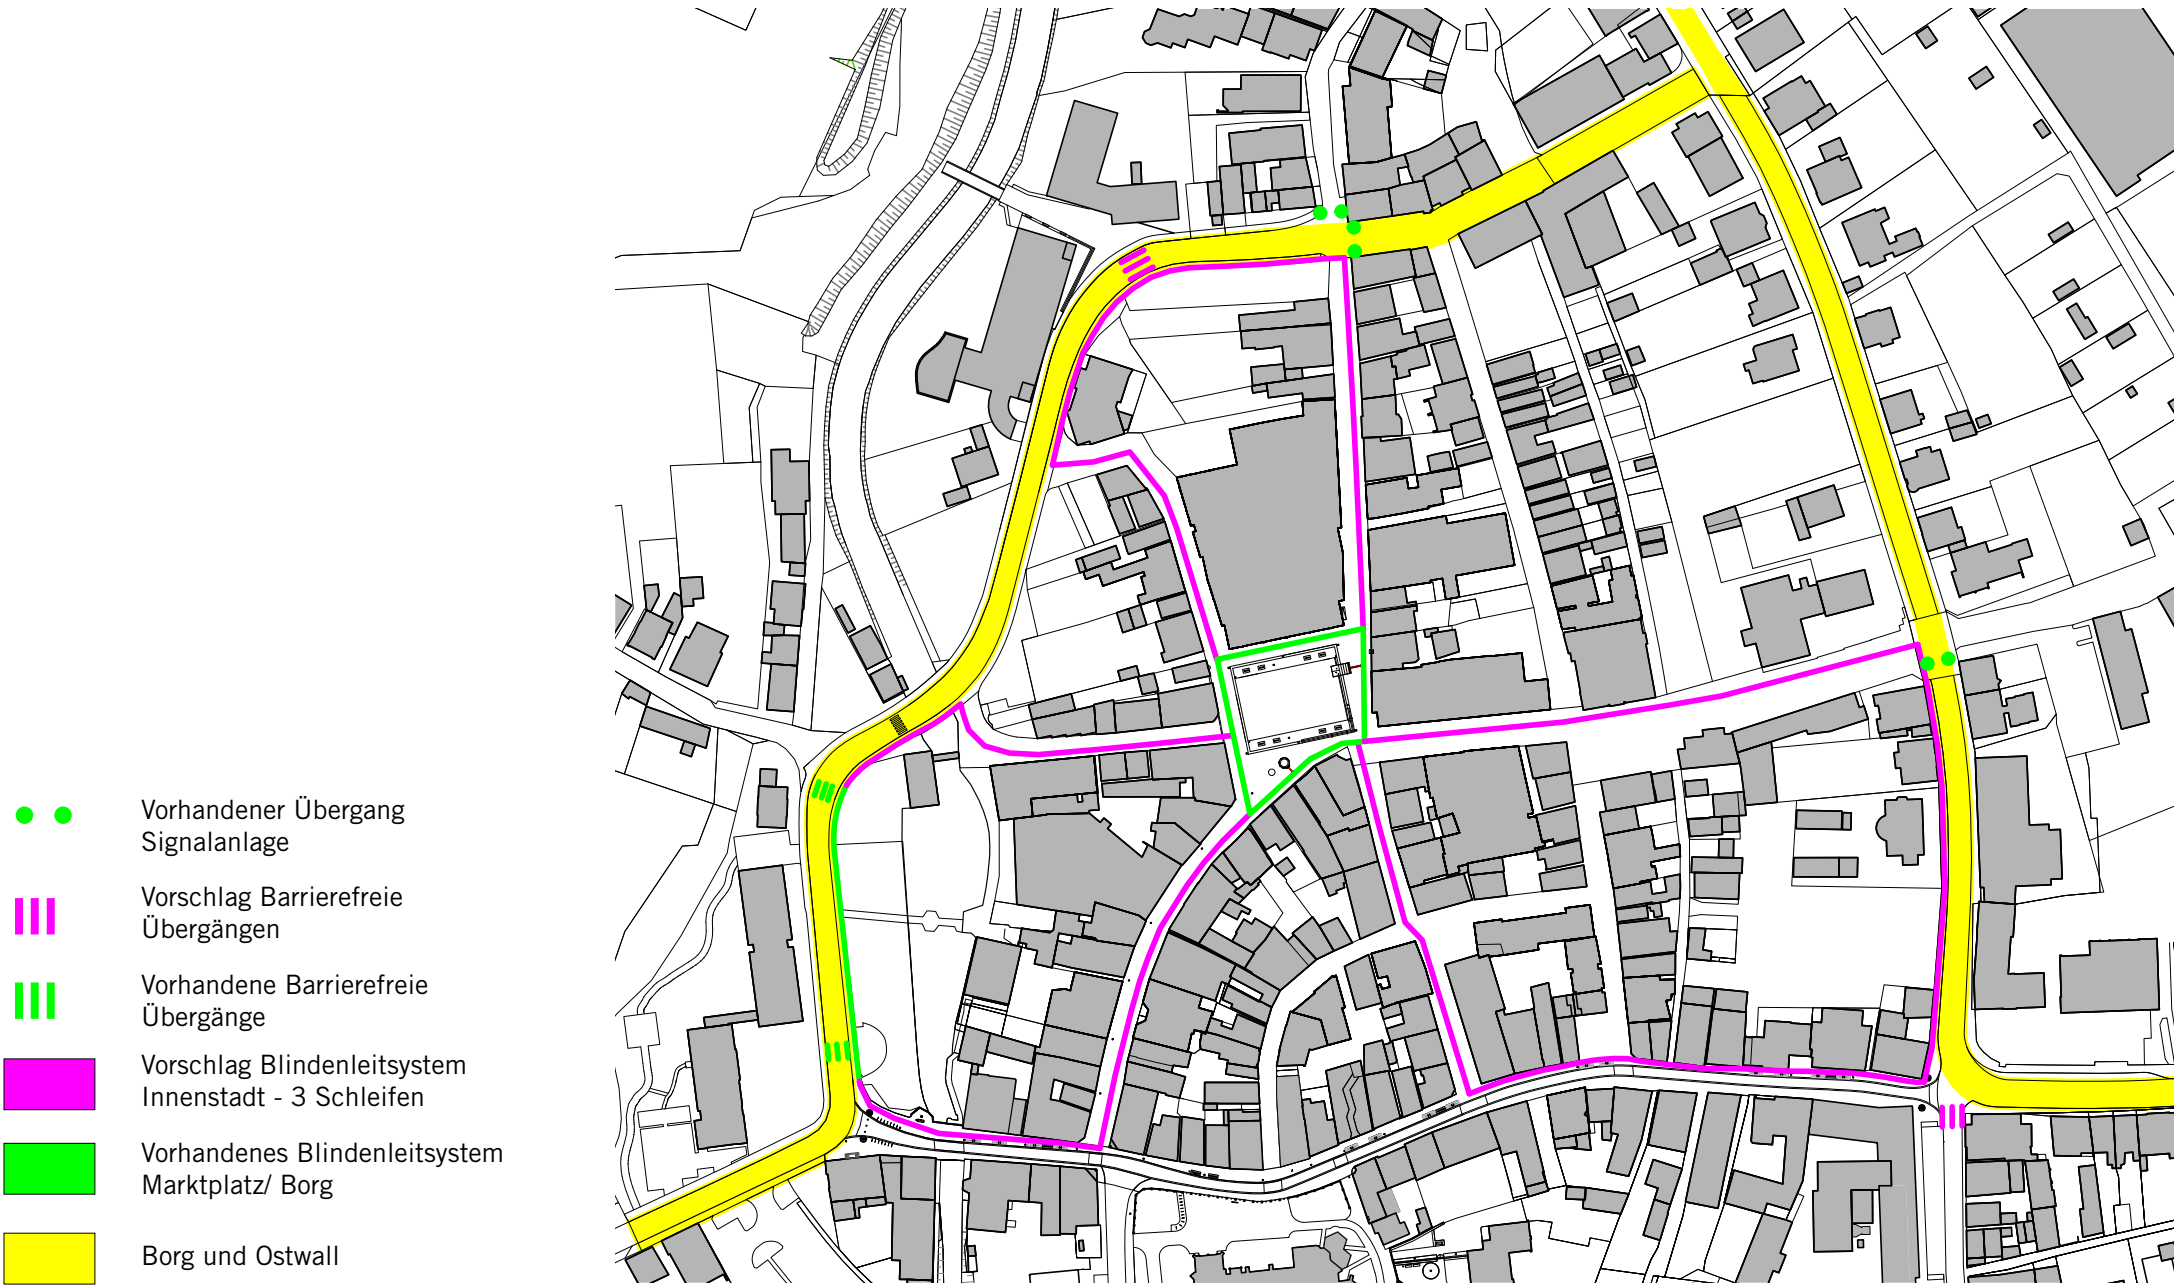

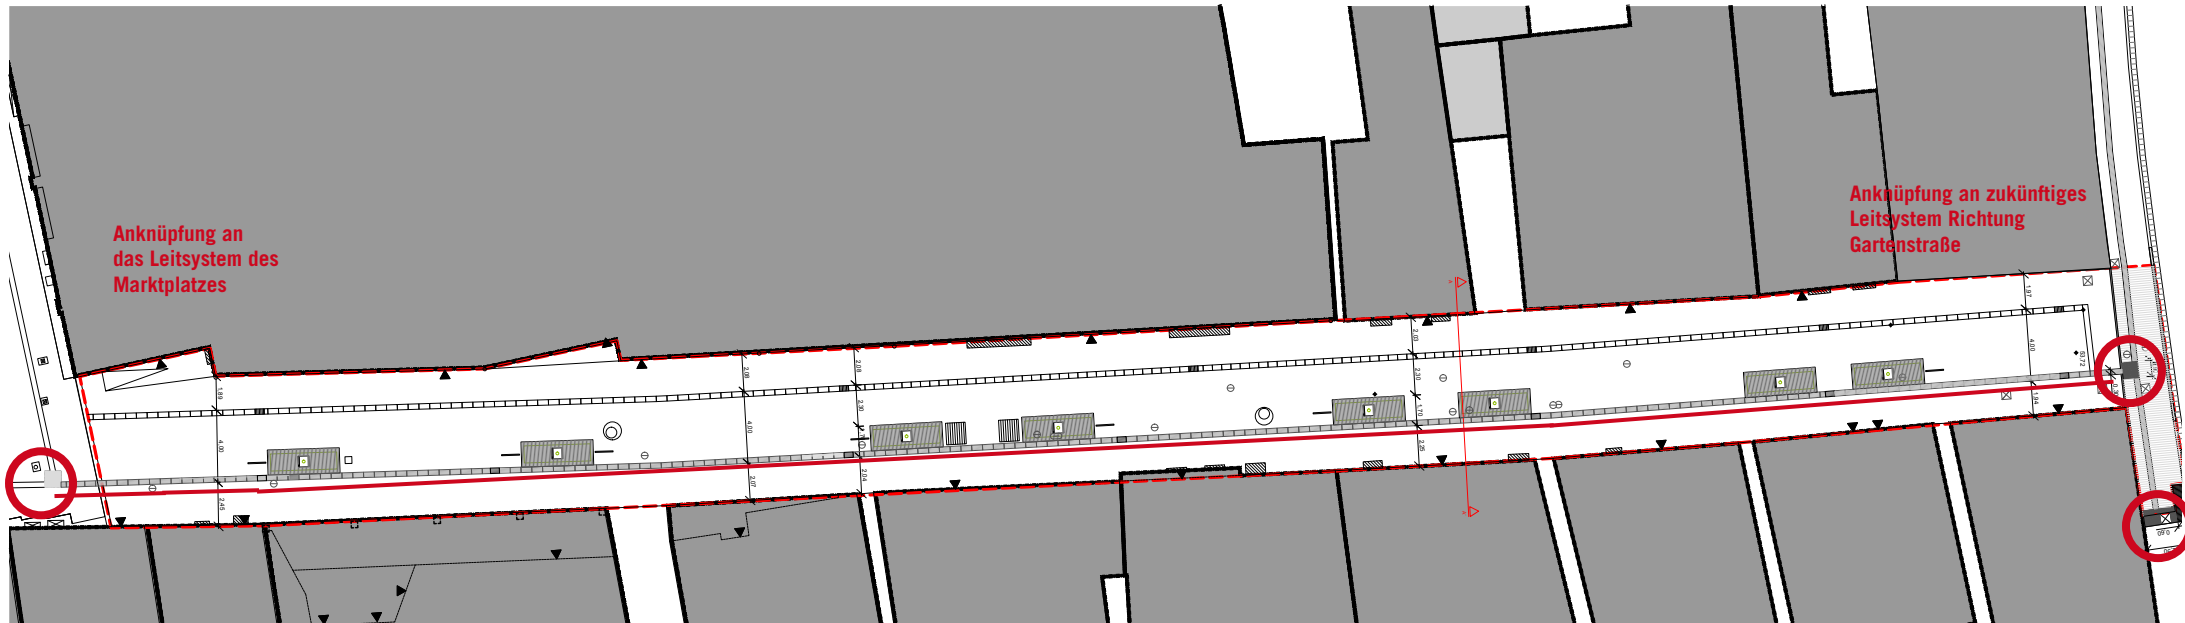

Vorh. Blindenleitsystem an der Ecke Marktplatz/Münsterstraße





Vorläufiger Endpunkt des neuen Leitstreifens Ecke Münsterstraße/Borg



Perspektive Anschluss an vorhandene Lichtsignalanlage


Details Blindenleitsystem

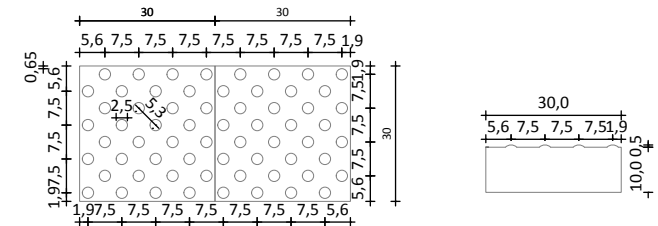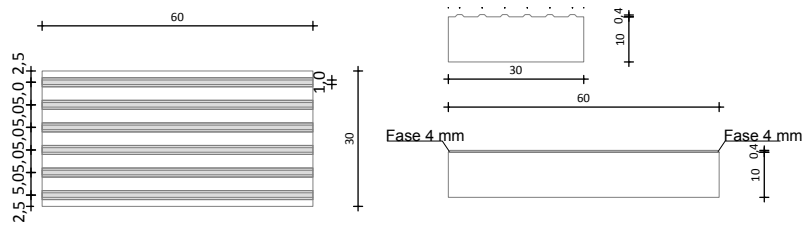

Blindenleitabdeckung für Straßenablauf

Natursteinplatte mit Rippenstruktur


Natursteinplatte mit Noppenstruktur

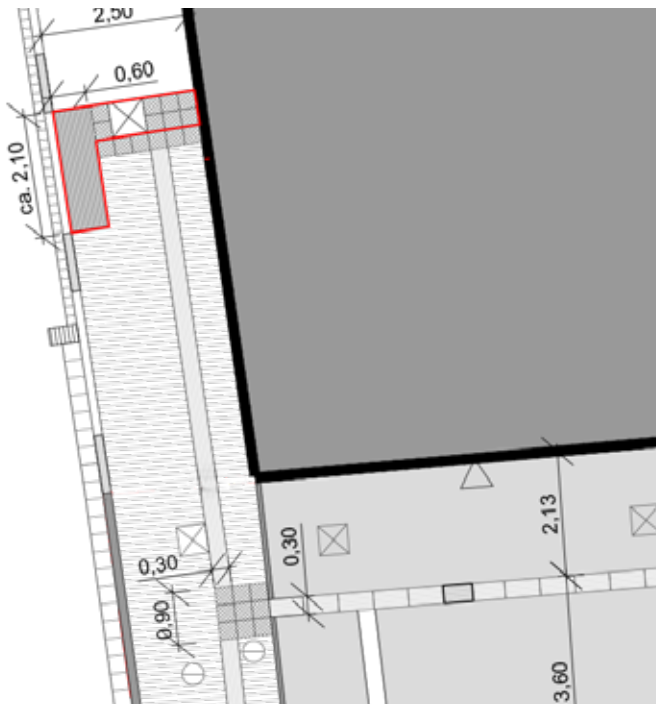

Vorh. Leitstreifen aus Granitstein
am Marktplatz


Lageplan Übergang Leitstreifen/Pflasterrinne
Übersicht Anschluss Lichtsignalanlage

Lageplan Anschluss Blindenleitsystem
am Marktplatz

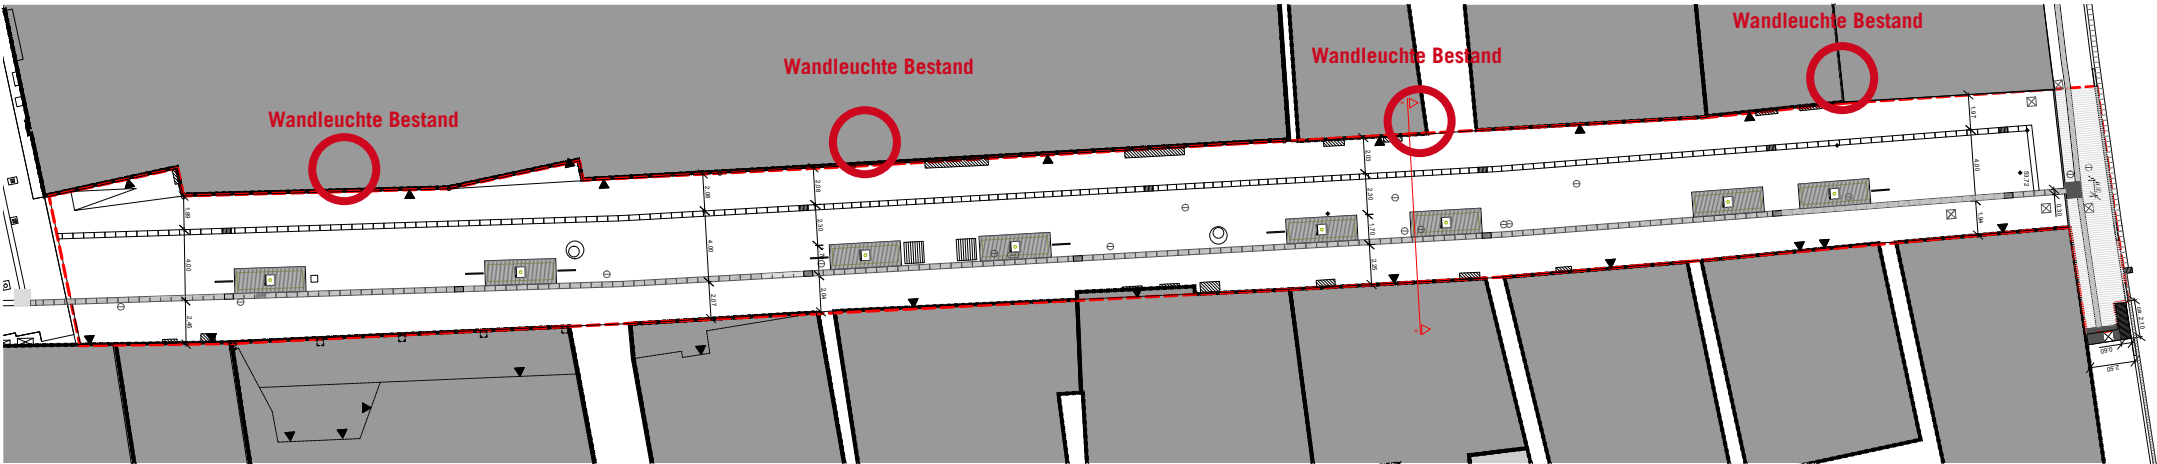

 Vorh. Wandleuchte Typ Altstadtleuchte

Bestandsfotos

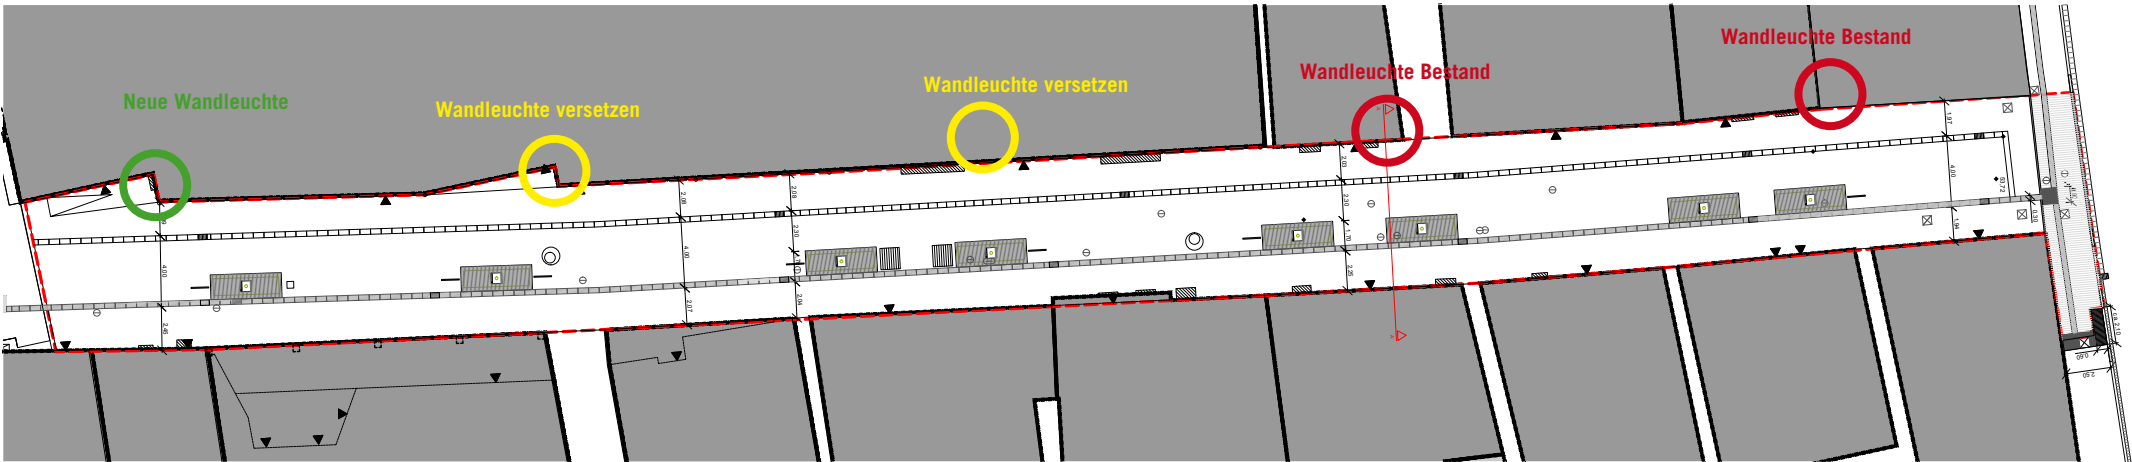

Bestandsfotos
Versetzung Wandleuchten

 Vorh. Wandleuchte Typ Altstadtleuchte

 Neue Wandleuchte Typ Altstadtleuchte

 Vorh. Wandleuchte versetzen

Vegetation



Baumschutzbügel und Baumroste an der Mühlenstraße



Spalierplatane im Sommer



Spalierplatane im Winter

Vielen Dank für Ihre Aufmerksamkeit!

