

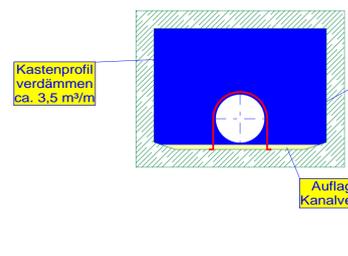
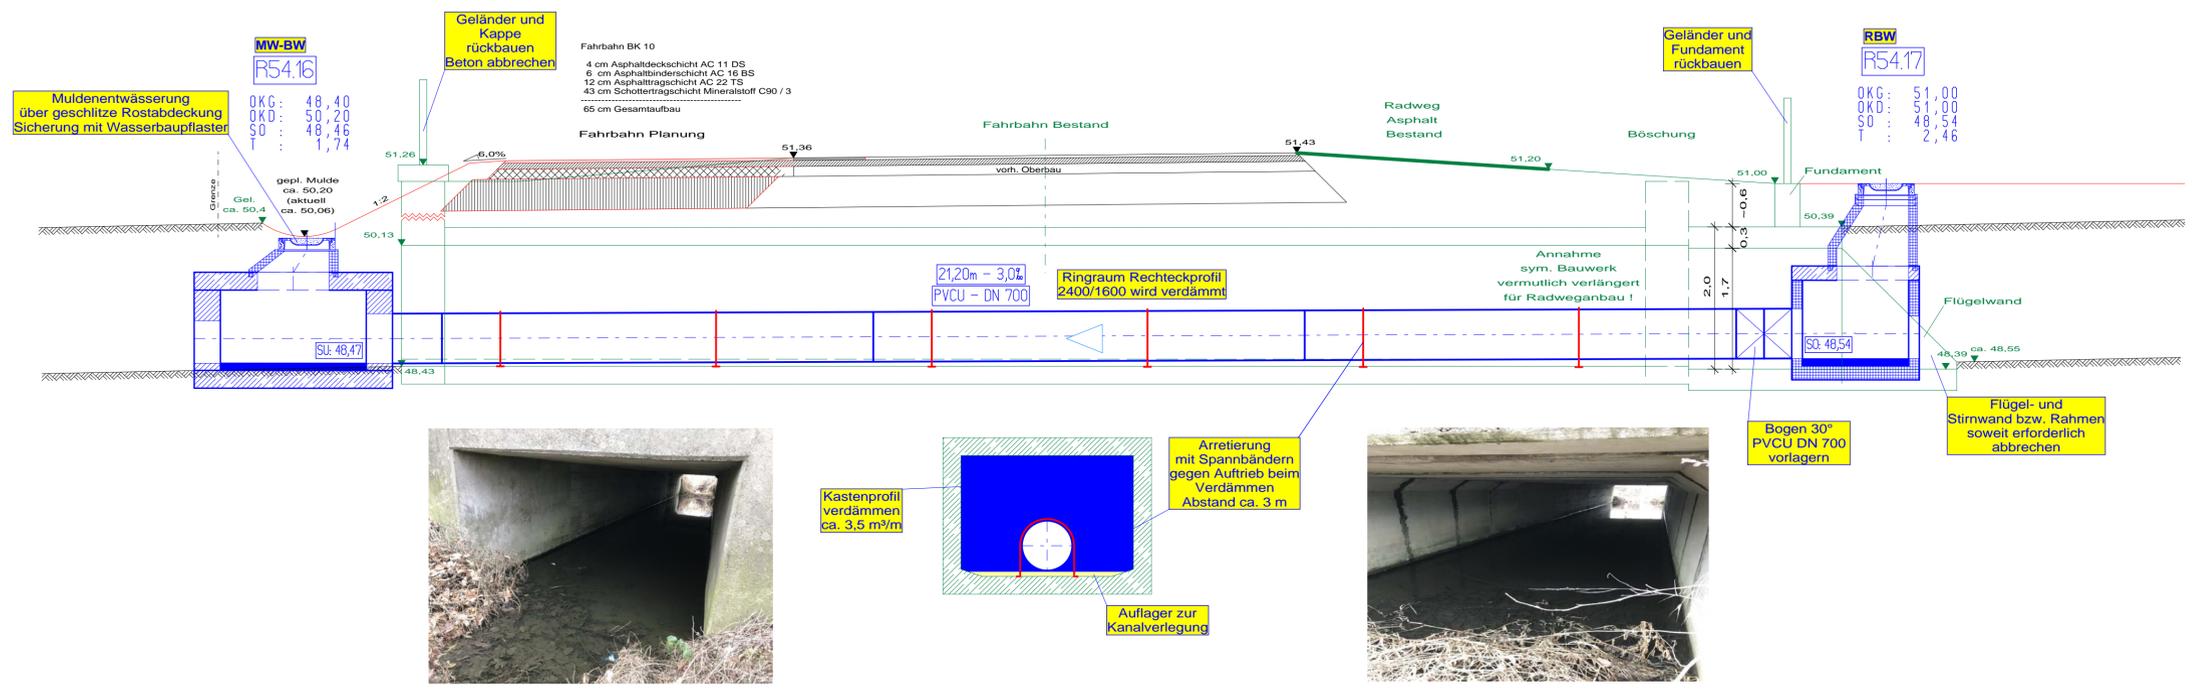


Querschnitt Kanalquerung im Rahmenprofil

M 1:50


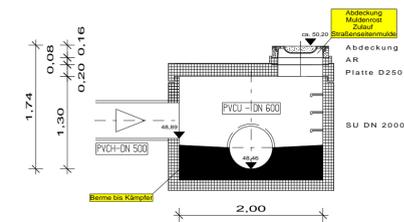


Alternativ Fertigteil
Ø 2.0m zu
R54.16 - MW-Schacht

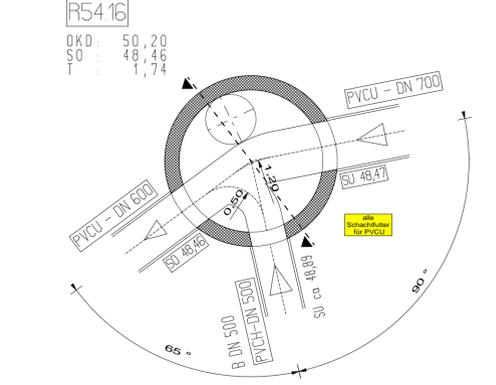

Schachtdetails

M 1:50

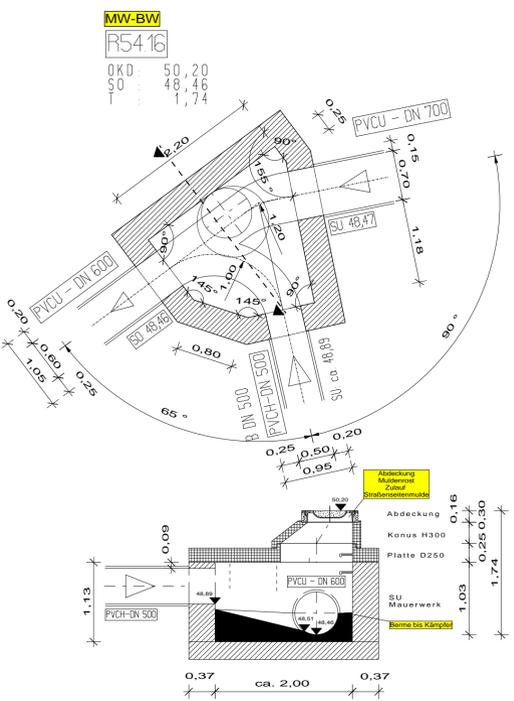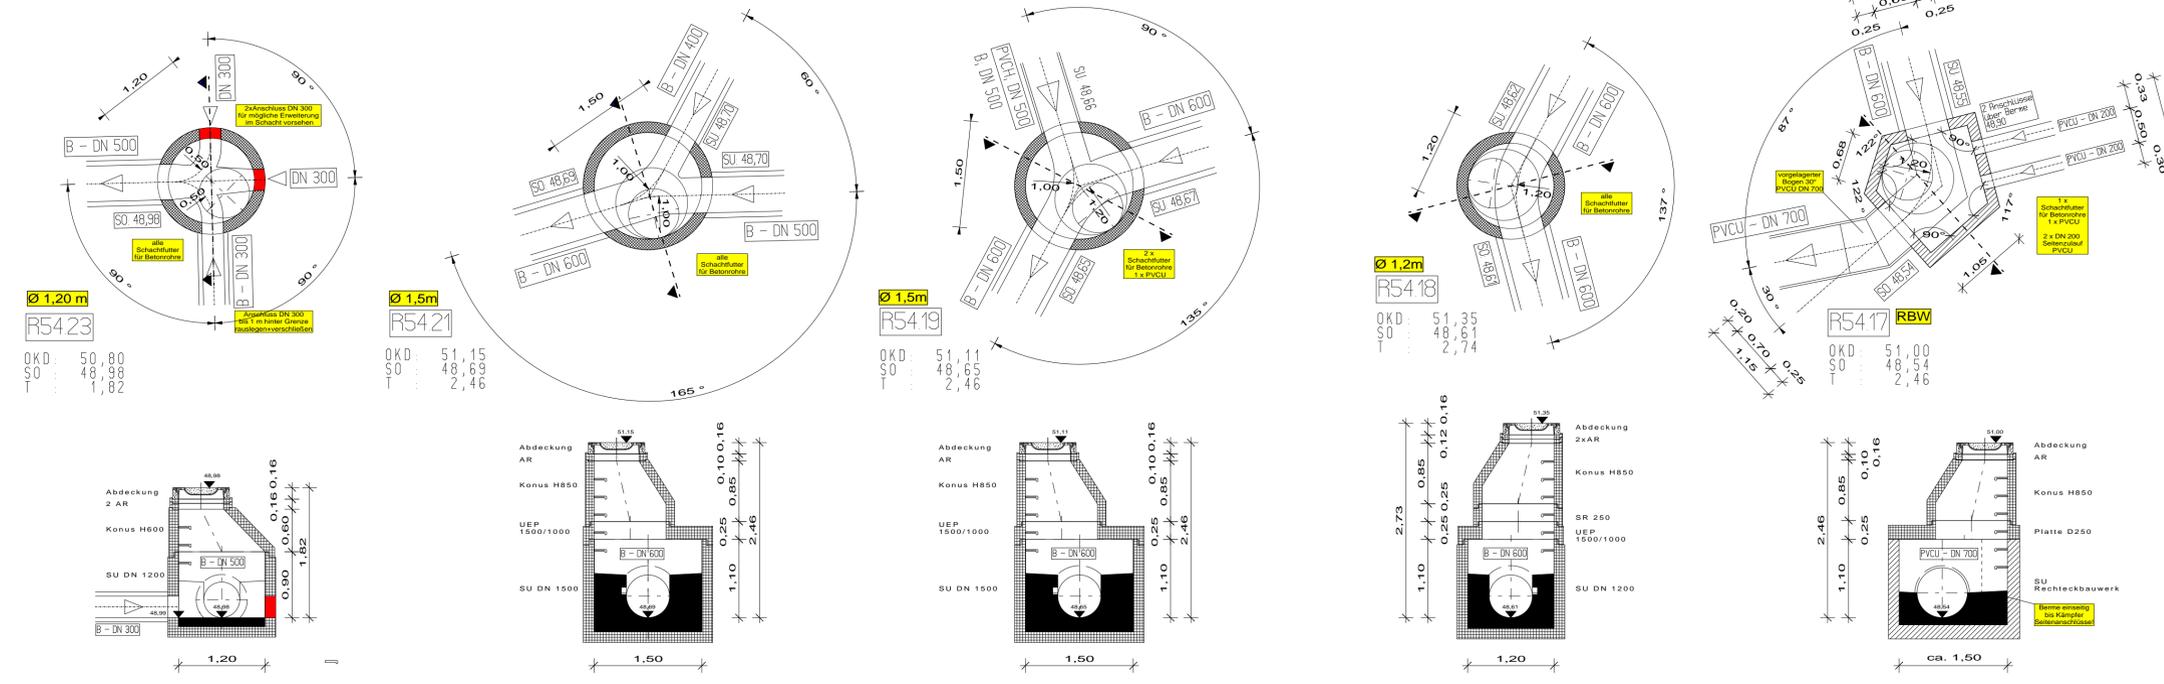

Index:	Änderungen:	Datum:	Gez.:

PLANUNG UND ABWICKLUNG VON VERKEHRSANLAGEN UND INGENIEURBAUWERKEN

Osttor 43
48324 Sendenhorst
Tel. 02526 / 1026
Fax 02526 / 1025-5
info@gnegel.net
www.gnegel.net

Stadt Lüdinghausen
Tiefbauamt

BORG 2, 59348 LÜDINGHAUSEN

Projekt: **Anbindung einer Gewerbefläche an die L 835 (Selmer Straße) in Lüdinghausen**


Planbezeichnung: **Detailplan Ausführungsplanung Kanal**

Maßstab: 1 : 50 Projektnummer: 16094

Datum: 04.02.2019 Bearbeitung:

Auftraggeber: Aufgestellt:


..... 2019 Sendenhorst, 2019

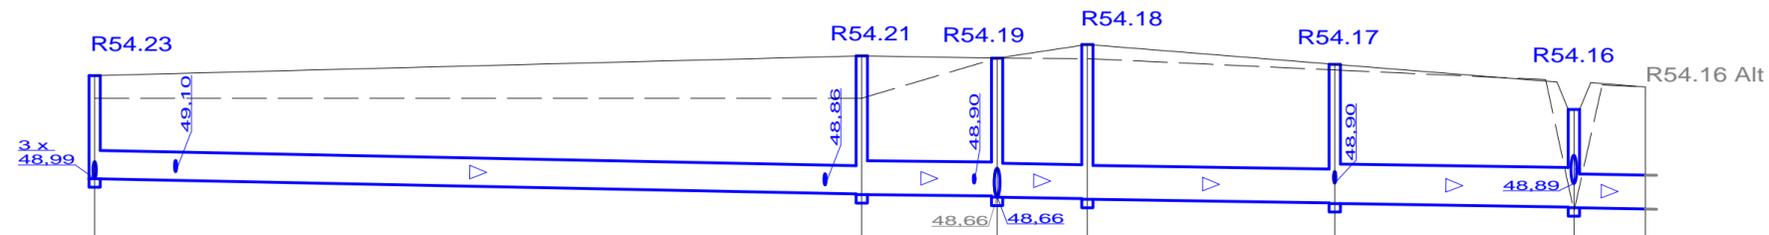

Horizont +45,00 mNN

Schacht-Nr.	R54.23		R54.21	R54.19	R54.18	R54.17	R54.16	R54.16 Alt
Material	B		B			PVCU		
Profilhöhe / DN	[mm]	500	600			700	600	
Haltungslänge	[m]	68,00	12,00	8,00	21,93	21,20	6,33	
Sohlgefälle gepl.		4,0	2,0	3,5	3,0	3,6		
OK Gelände	[mNN]	50,40	50,40	50,50	51,10	50,90	48,40	49,94
OK Deckel	[mNN]	50,80	51,15	51,11	51,35	51,00	50,20	50,60
Sohlhöhe	[mNN]	48,98	48,69	48,65	48,61	48,54	48,46	48,44
Schachttiefe	[m]	1,82	2,46	2,46	2,74	2,46	1,74	2,16
Straßenname		B-Plan Stadtannenweg						
Baujahr		2019						

Station	[m]	0,00	7,18	64,00	76,00	88,00	109,93	131,13	137,46
---------	-----	------	------	-------	-------	-------	--------	--------	--------

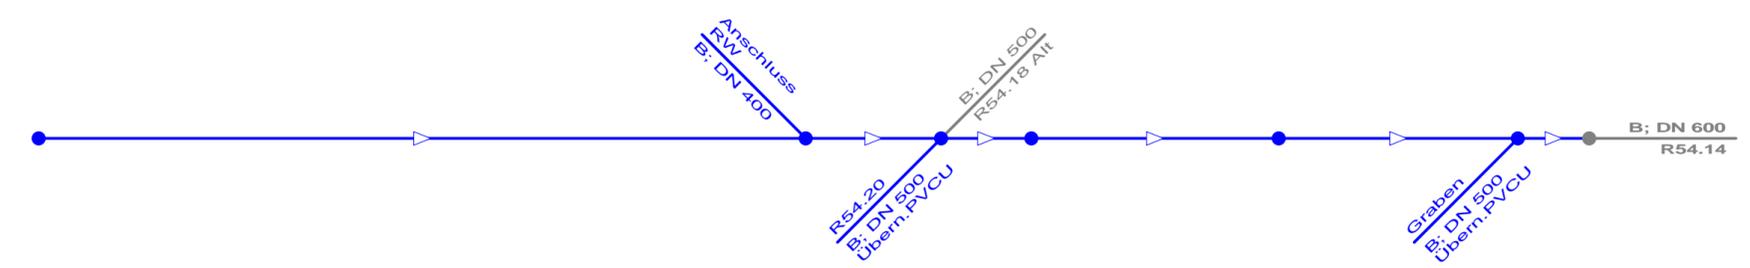

Index:	Änderungen:	Datum:	Gez.:
--------	-------------	--------	-------

PLANUNG UND ABWICKLUNG VON VERKEHRSANLAGEN UND INGENIEURBAUWERKEN

Osttor 43
48324 Sendenhorst

Tel. 02526 / 1026
Fax 02526 / 1025-5

info@gnegel.net
www.gnegel.net

Stadt Lüdinghausen
Tiefbauamt

BORG 2, 59348 LÜDINGHAUSEN

Projekt: *Anbindung einer Gewerbefläche an die L 835 (Selmer Straße) in Lüdinghausen*

Planbezeichnung: *Längsschnitt RW Ausführungsplanung Kanal*

Plotbox: Längsschnitt RW 500

Maßstab:	1 : 500	Projektnummer:	16094
Datum:	04.02.2019	Bearbeitung:	
Auftraggeber: 2019	Aufgestellt:	Sendenhorst, 2019

