

Endausbau Gewerbegebiet Ascheberger Straße in Lüdinghausen

PLANUNG UND ABWICKLUNG VON VERKEHRSANLAGEN UND INGENIEURBAUWERKEN



Osttor 43
48324 Sendenhorst

Tel. 0 25 26 / 10 26
Fax 0 25 26 / 10255
info@gnegel.net
www.gnegel.net



Übersicht Lüdinghausen



Luftbild




Bestand, Wilhelm-Haas-Straße



Bestand, Ludwig-Erhard-Straße




Bestand, Schulze-Delitzsch-Straße

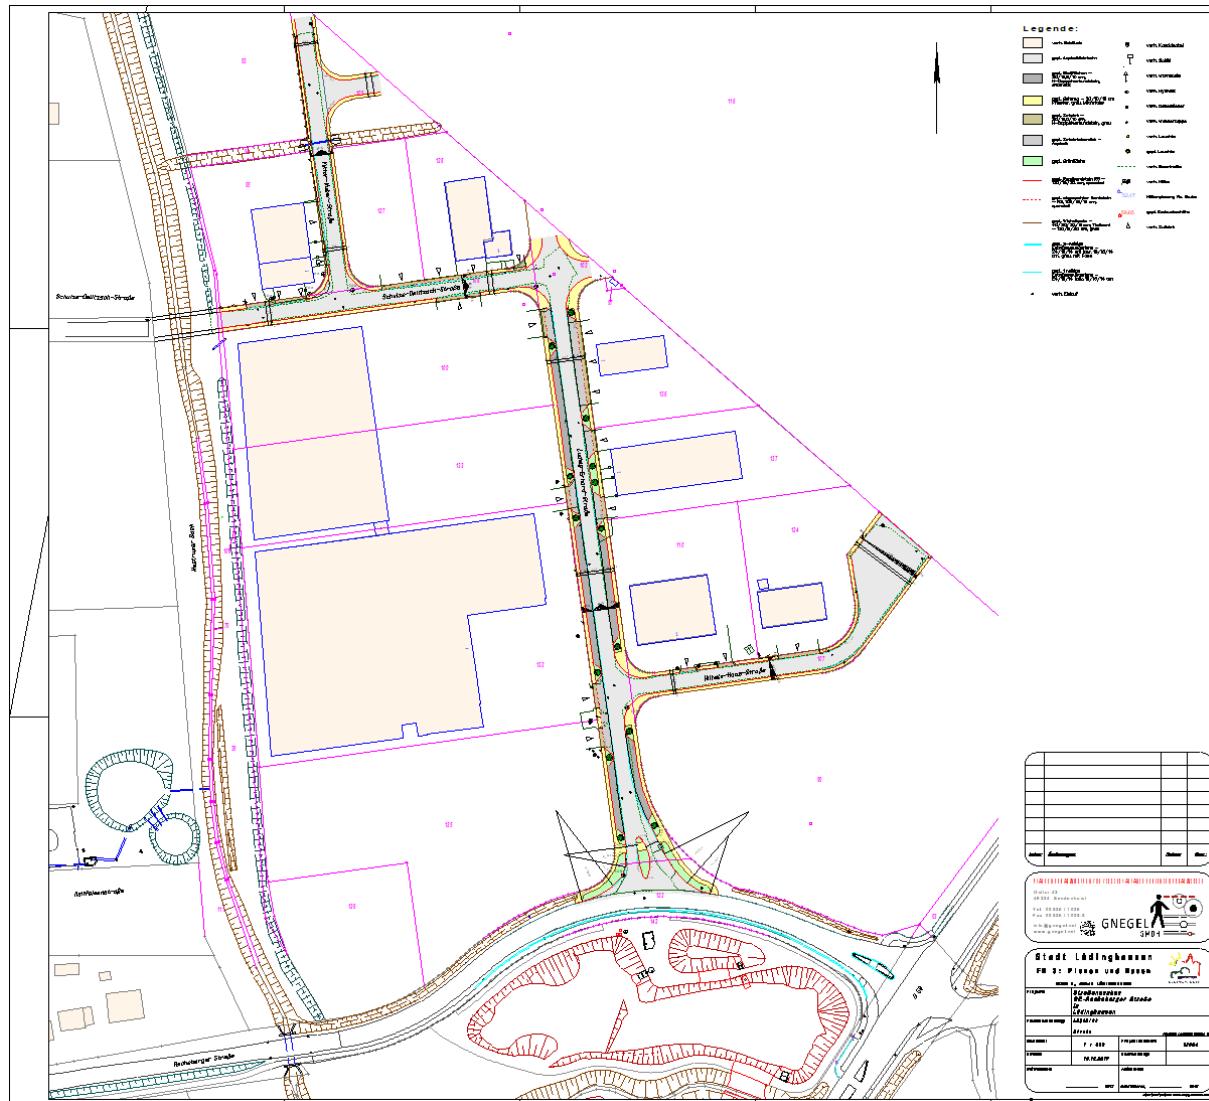

Gesamtlageplan

Legende:

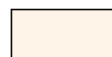


vorh. Gebäude



gepl. Asphaltfahrbahn



gepl. Stellflächen –
20/16,5/10 cm,
H-Doppelverbundstein,
anthrazit

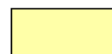


gepl. Gehweg – 20/10/10 cm
Pflaster, grau, Mikrofase



gepl. Zufahrt –
20/16,5/10 cm,
H-Doppelverbundstein, grau



gepl. Zufahrtsbereich –
Asphalt

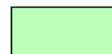

gepl. Grünfläche



vorh. Baustraße



gepl. Rundbordstein R5 –
100/15/22 cm, quarzhell



gepl. abgesenkter Bordstein
– R2, 100/15/19 cm,
quarzhell



gepl. Winkelkante –
40/30/22/8 cm; Tiefbord
– 100/8/25 cm, grau



gepl. 2-reihige
Entwässerungsrinne –
24/16/14 cm bzw. 16/16/14
cm, grau, mit Fase



gepl. 1-reihige
Entwässerungsrinne –
24/16/14 bzw. 16/16/14 cm



vorh. Einlauf



vorh. Kanaldeckel



vorh. Schild



vorh. Warnschild



vorh. Hydrant



vorh. Gasschieber



vorh. Wasserkappe



vorh. Leuchte




gepl. Leuchte




vorh. Zufahrt

Legende

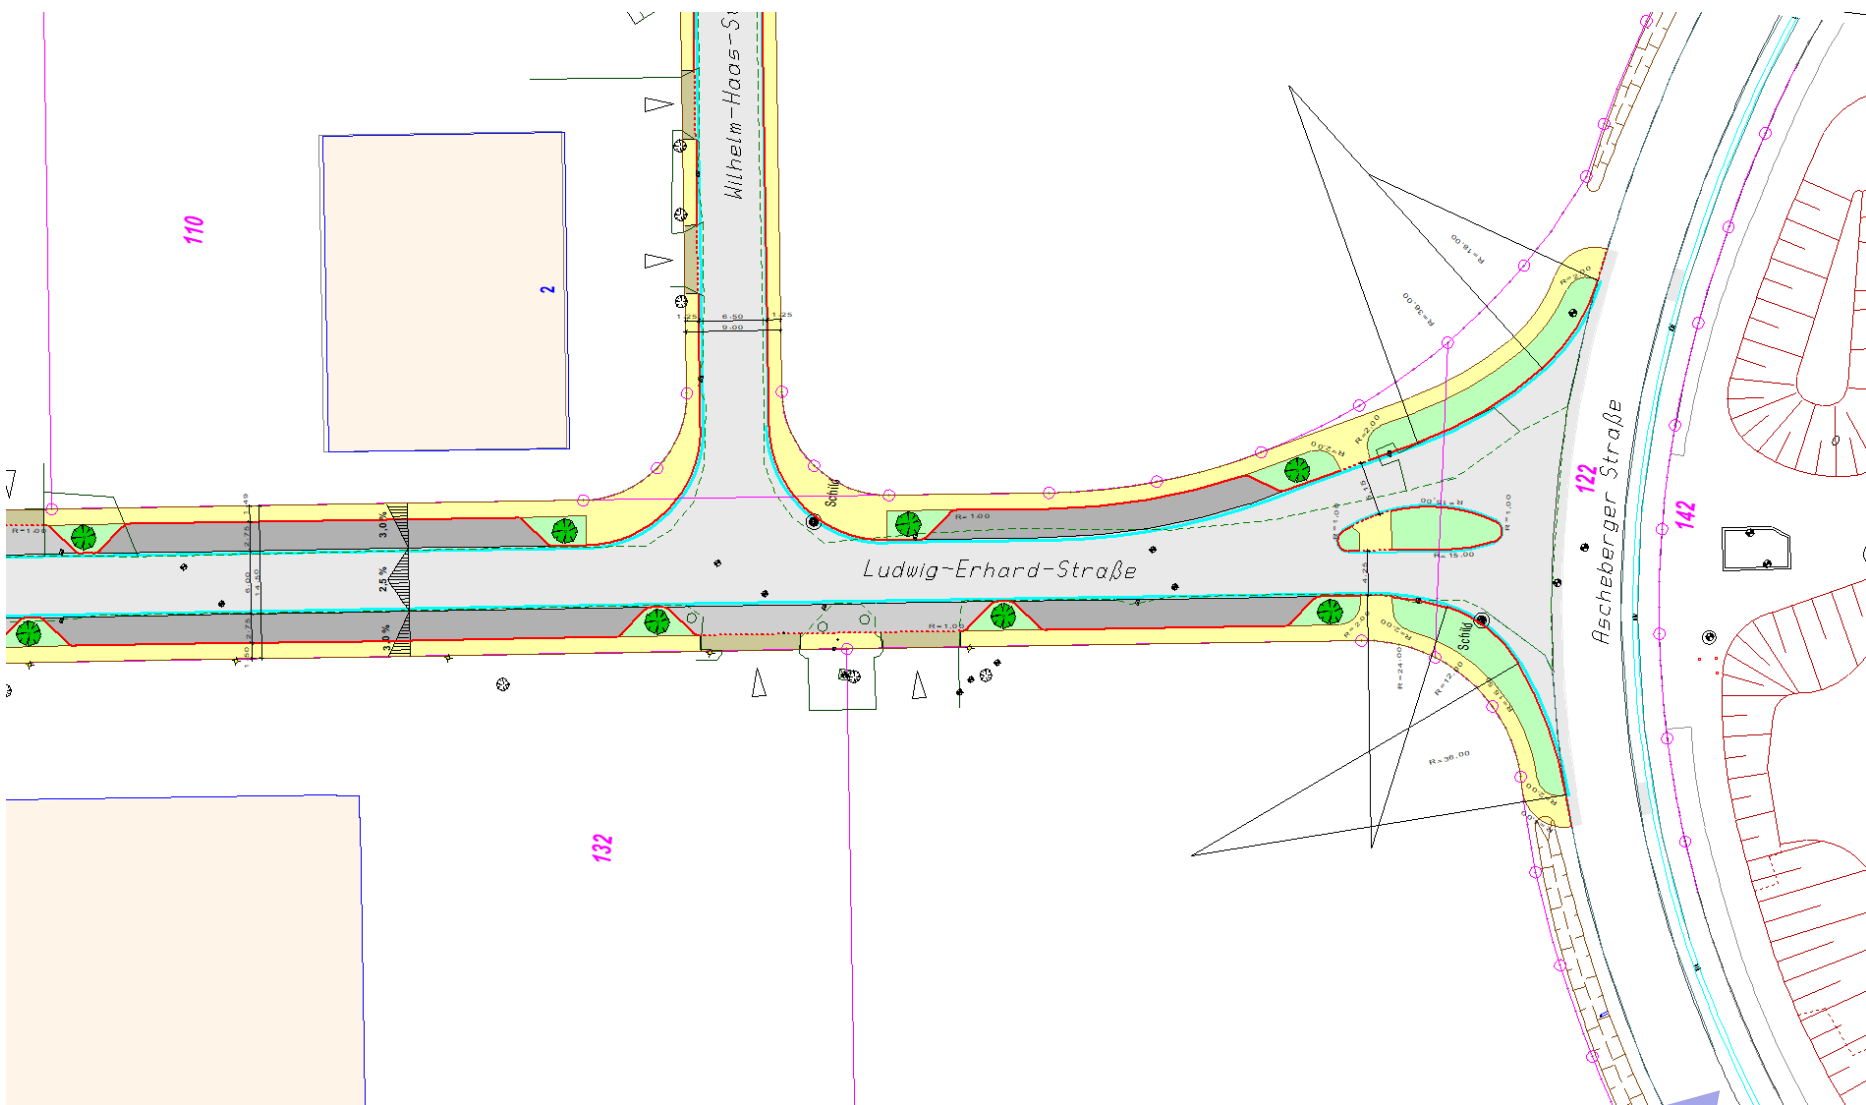


Abschnitt 1

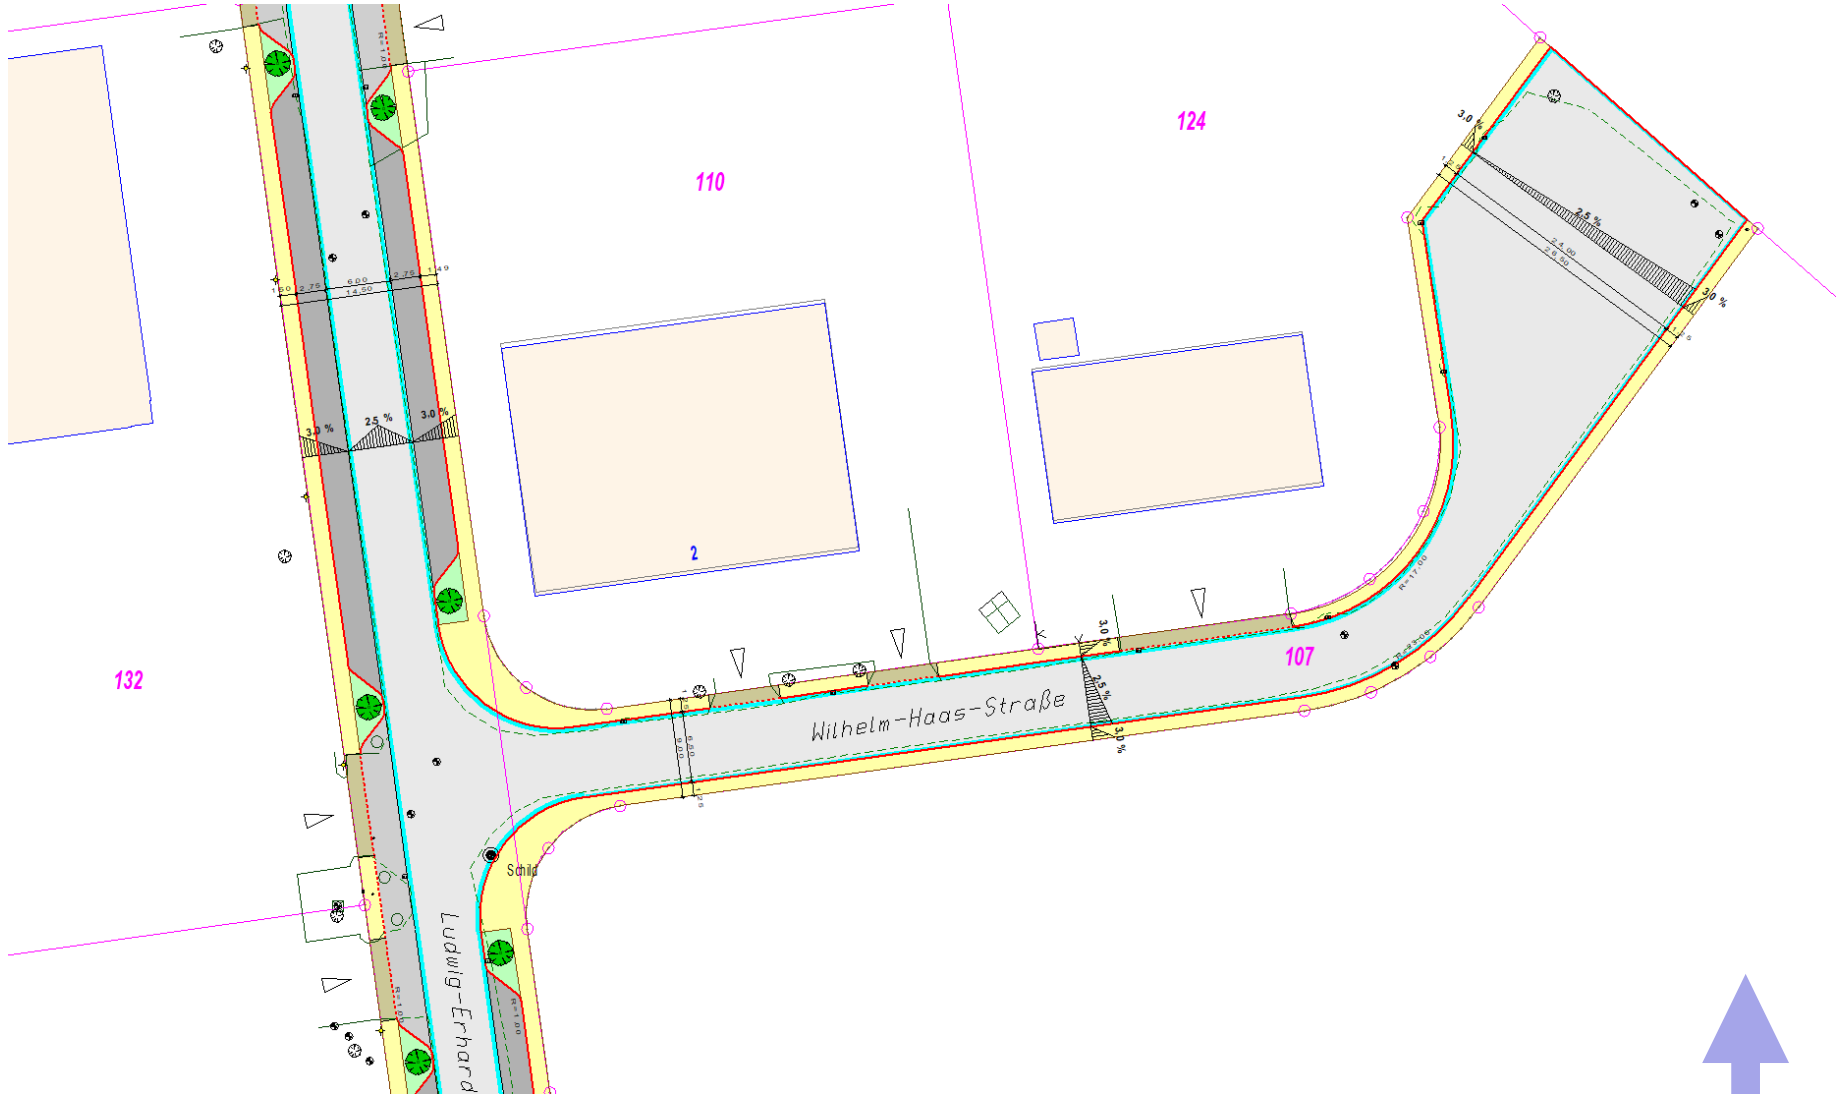


Abschnitt 2



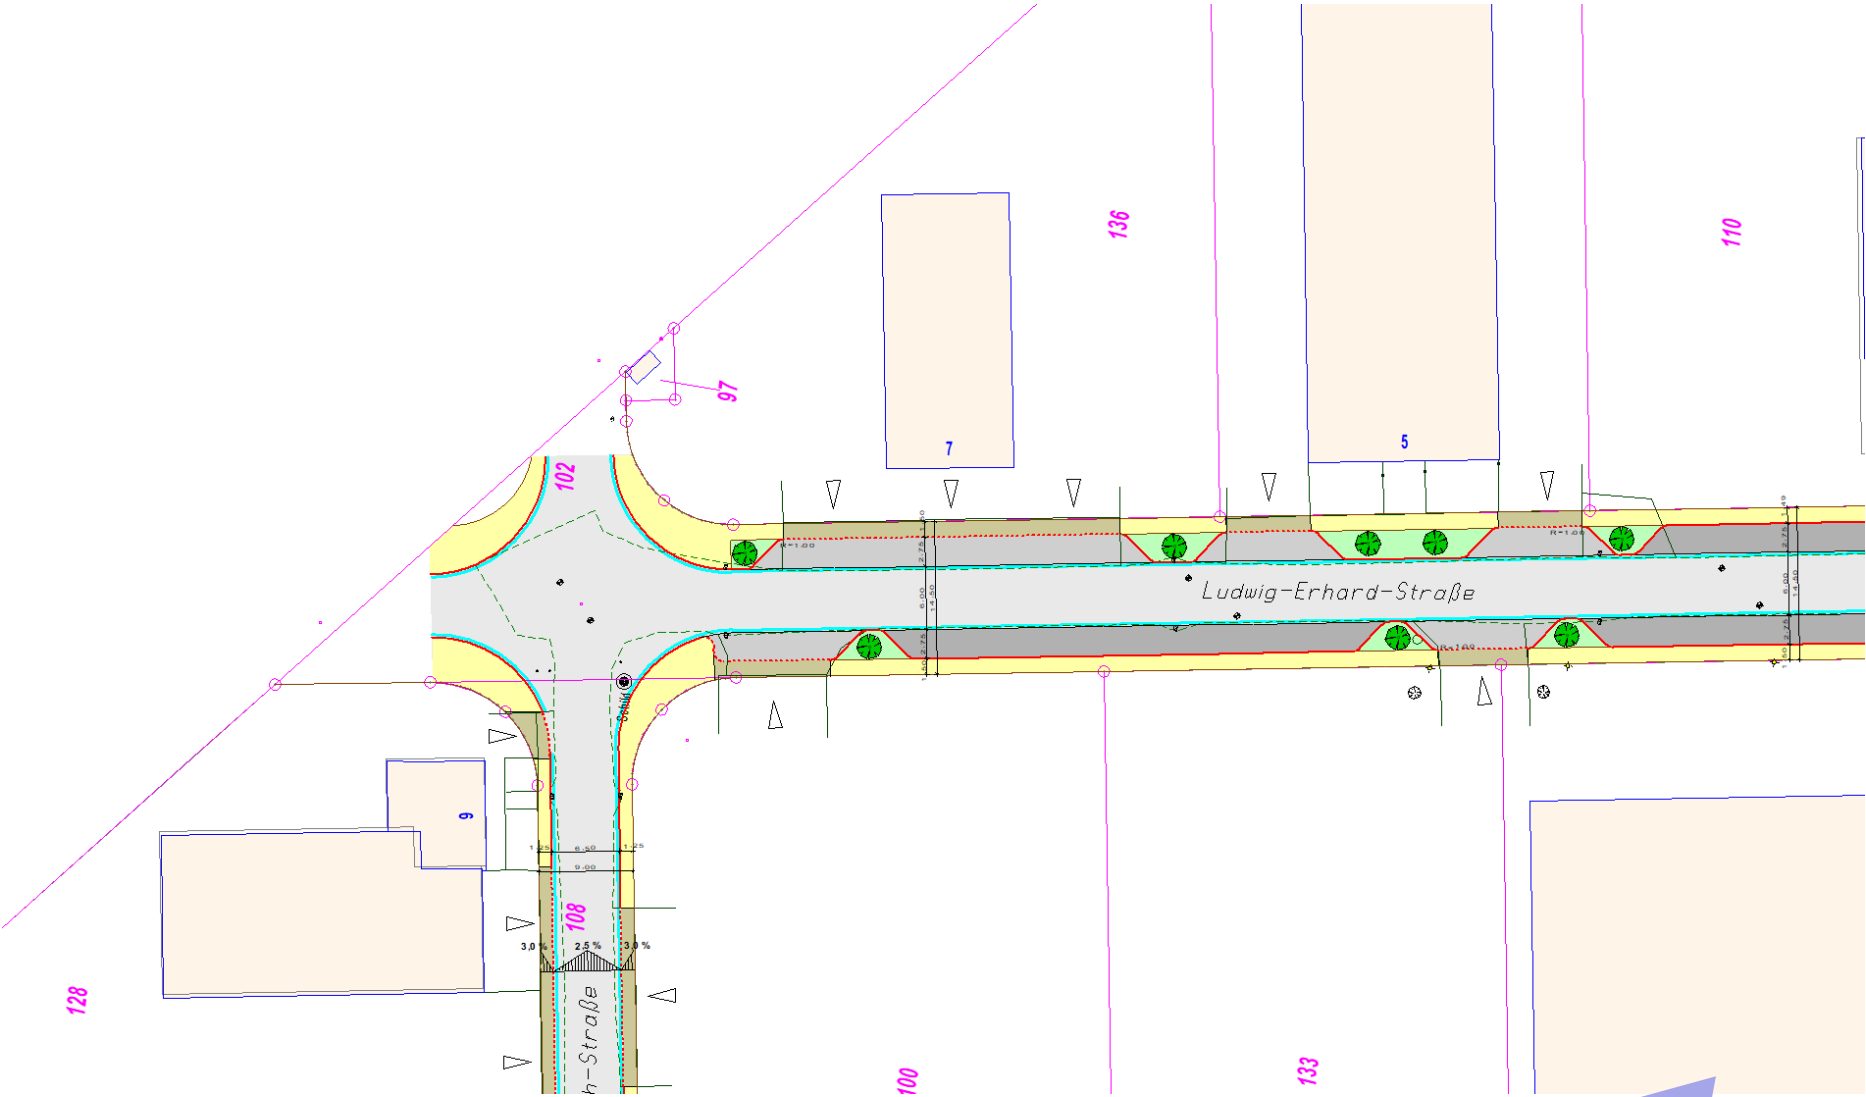

Abschnitt 3

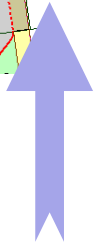


Abschnitt 4




Abschnitt 5

Regelquerschnitt
Belastungsklasse Bk 3,2
Maßstab 1:50

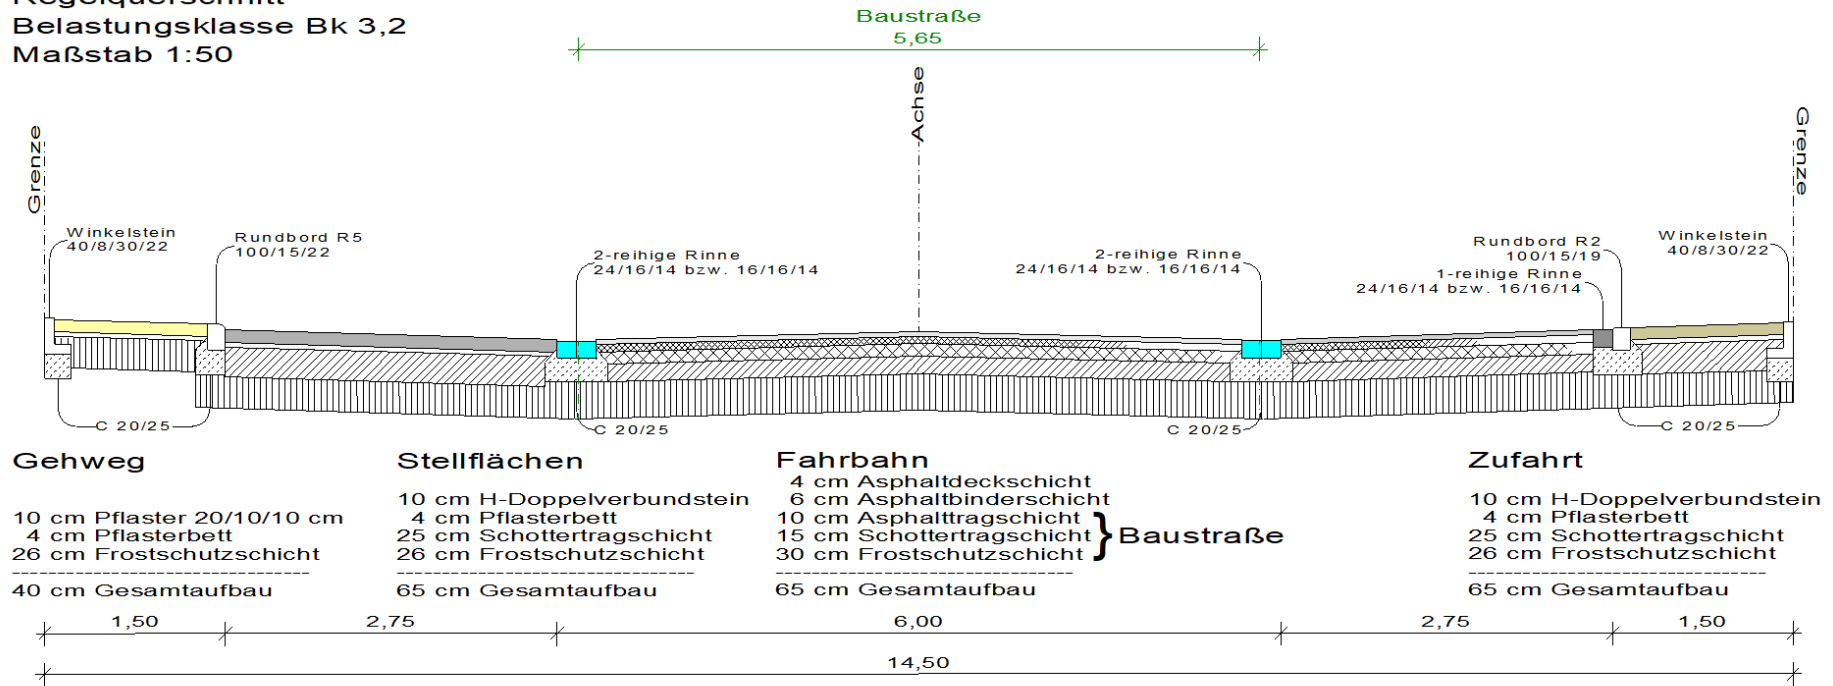

Regelquerschnitt 1, Ludwig-Erhard-Straße

Regelquerschnitt
Belastungsklasse Bk 3,2
Maßstab 1:50

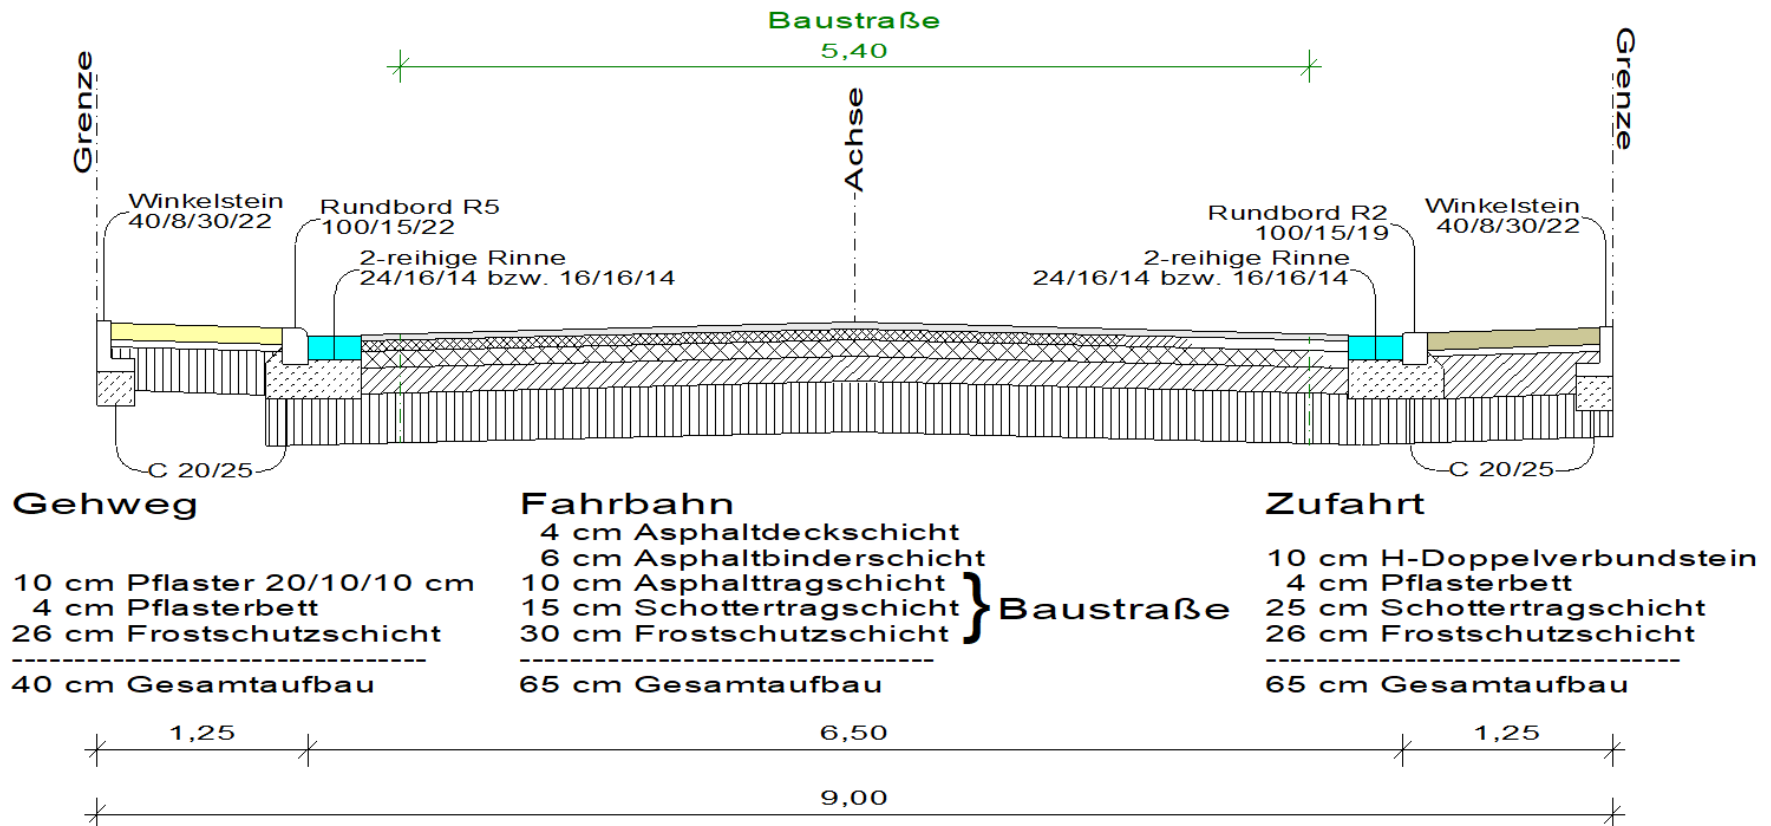

Regelquerschnitt 2, Schulze-Delitzsch-Straße


Viktor-Huber-Straße und Wilhelm-Haas-Straße



Foto Bestand, Schulze-Delitzsch-Straße



Visualisierung, Schulze-Delitzsch-Straße

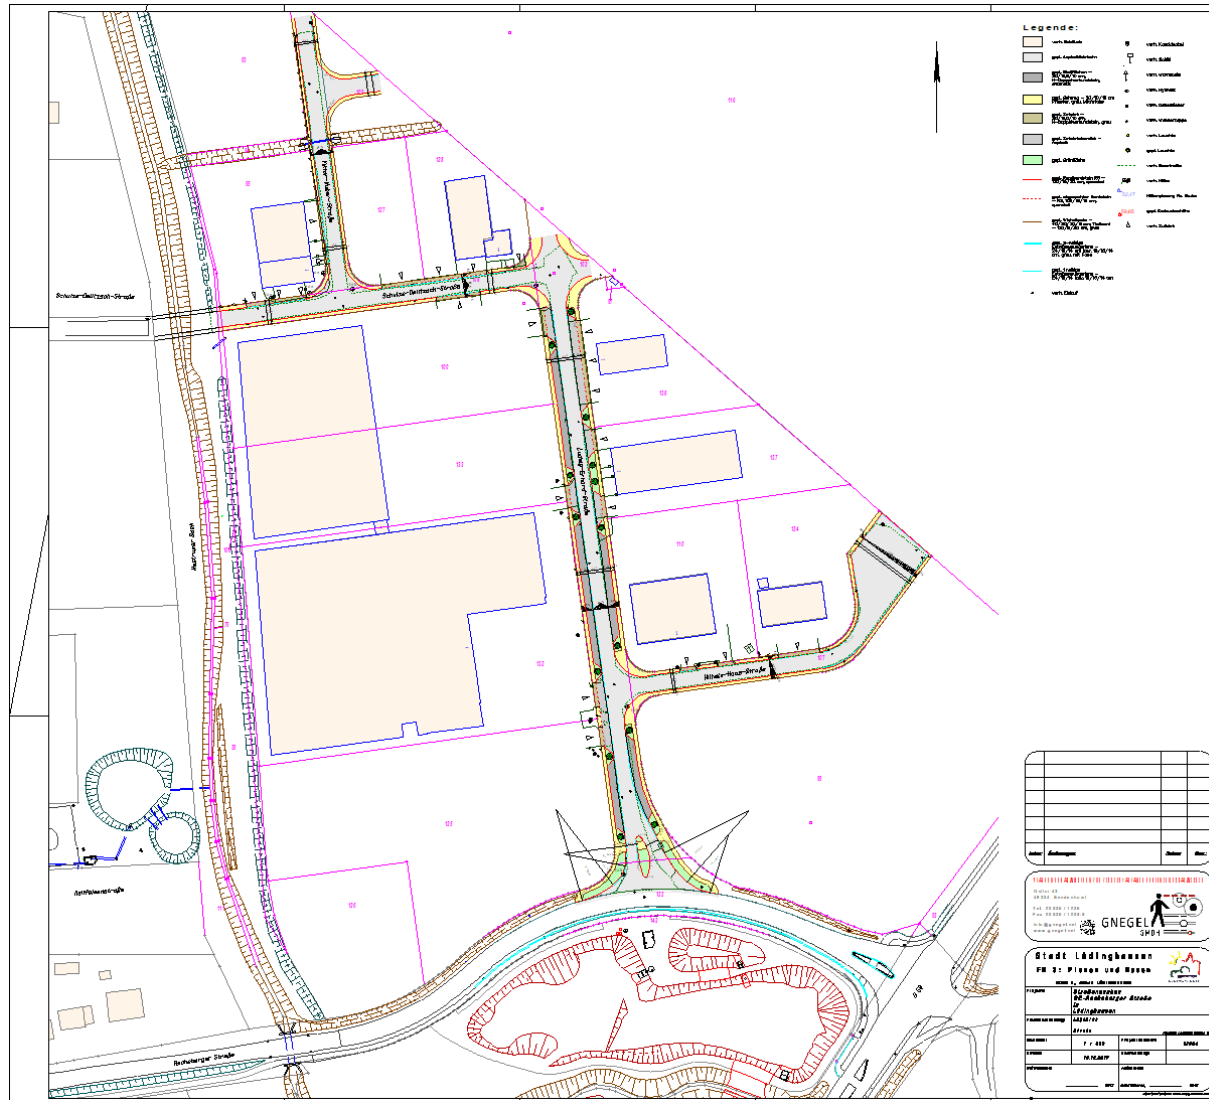

Gesamtlageplan

**Vielen Dank für Ihre
Aufmerksamkeit!**