

Stadt Lüdinghausen
Eing. 06. Dez. 2019
Dez. _____ FB 3

GELSENWASSER Energienetze GmbH
Ascheberger Straße 28 · 59348 Lüdinghausen

Stadt Lüdinghausen
FB 3 - Planen und Bauen
Postfach 12 80
59348 Lüdinghausen

Ihr Zeichen: BP Rohrkamp-Nordwest
Ihre Nachricht vom: 15.11.2019
Unser Zeichen: GWN-BMT-pöt-ho
Unsere Nachricht vom:

Name: Simon Pötter
Telefon: 02591/24-219
Telefax: 02591/24-244
E-Mail: Simon.Poetter
@gw-energienetze.de

Datum: 04. Dezember 2019

Öffentliche Auslegung zum Bebauungsplanentwurf "Rohrkamp-Nordwest"
hier: Beteiligung der Behörden gem. § 4 Abs. 2 BauGB

Sehr geehrte Damen und Herren,

wir danken Ihnen für die Benachrichtigung über den Entwurf des oben angeführten Bebauungsplanes sowie die Übersendung des Planentwurfes nebst Begründung und teilen Ihnen mit, dass unsererseits Anregungen dazu bestehen.

Wir möchten darauf hinweisen, dass wir im Flurstück 24 eine Hochdruck-Gasleitung DN 150 und eine Wasserleitung DN 50 betreiben. Zudem sind diese durch eine beschränkte persönliche Dienstbarkeit gesichert.

Freundliche Grüße

GELSENWASSER Energienetze GmbH

i. V. M. Kien *i. V. Siedler*


GELSENWASSER Energienetze GmbH

Ascheberger Straße 28
59348 Lüdinghausen
Fon: +49 2591 24-0
Fax: +49 2591 24-244
info@gw-energienetze.de
www.gw-energienetze.de

Sitz der Gesellschaft:
Gelsenkirchen
Amtsgericht:
Gelsenkirchen, HRB 8796
USt-IdNr.: DE 251719835
Gläubiger-ID:
DE52 1100 0000 0341 47

Commerzbank Gelsenkirchen
IBAN: DE14 4204 0040 0434 5013 00
BIC: COBADEFF

Geschäftsführer:
Thilo Augustin
Dipl.-Ing. Heiner Krietenbrink

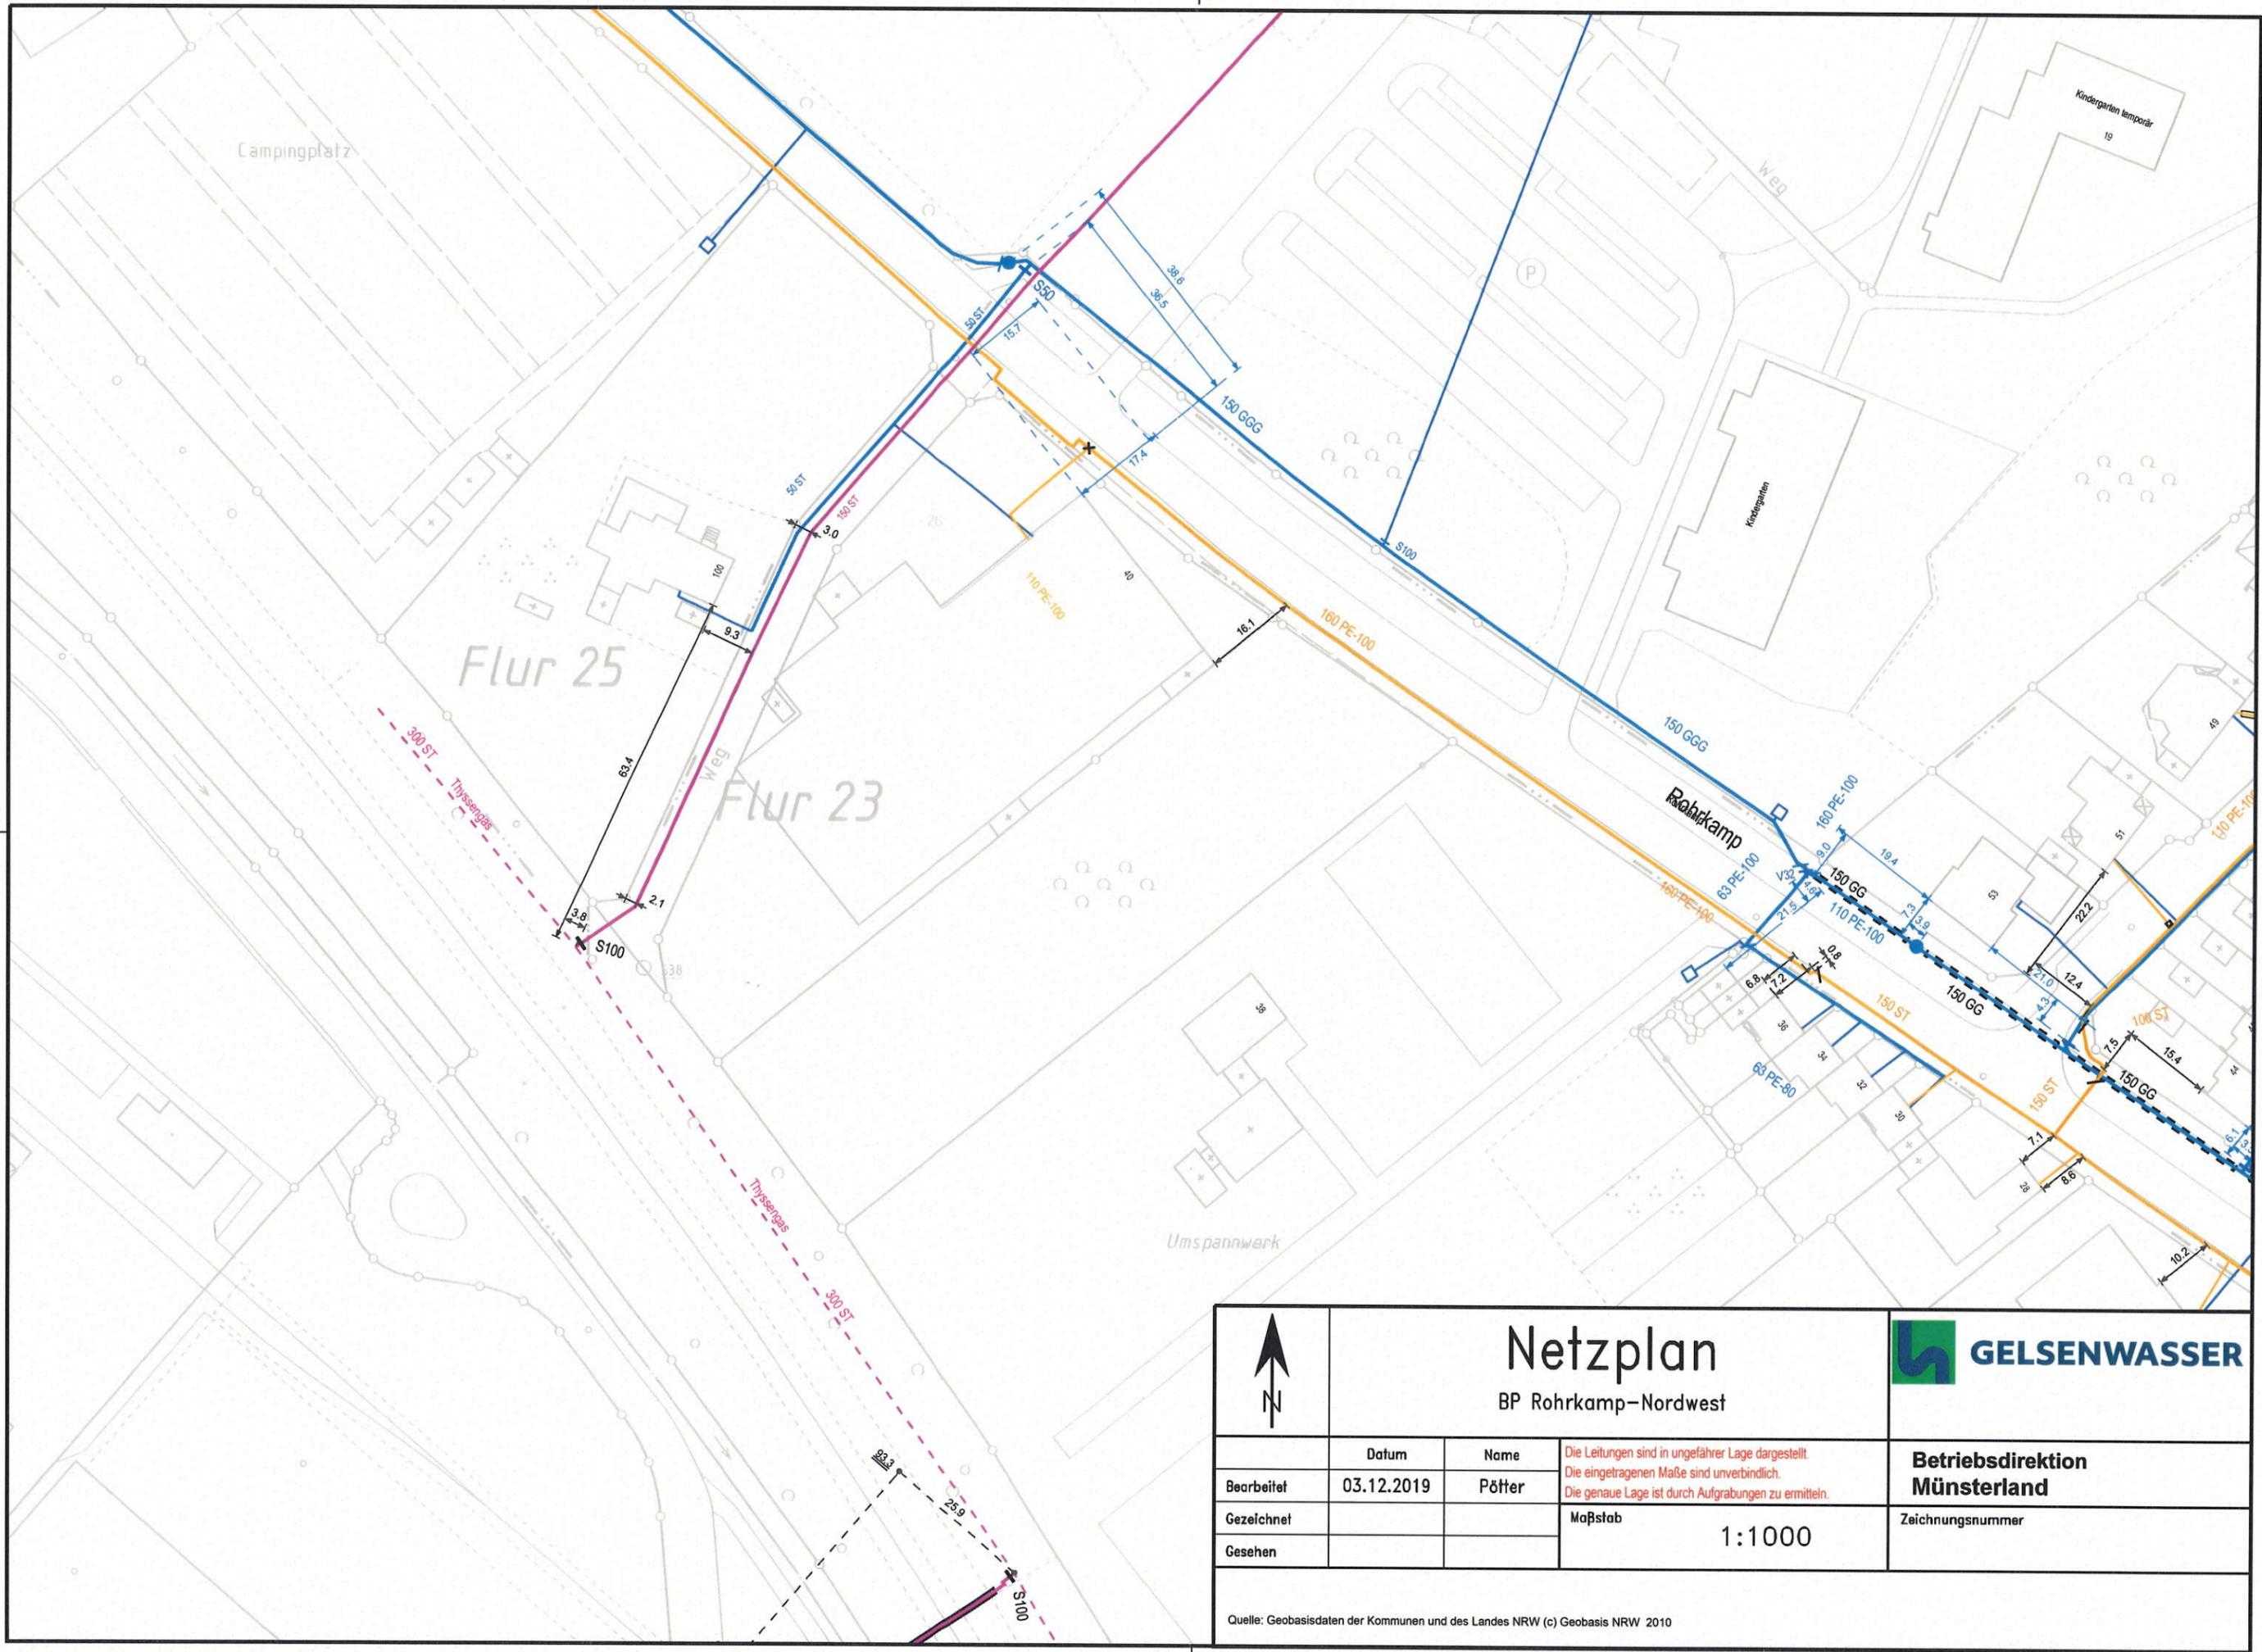

 N	<h1>Netzplan</h1> <p>BP Rohrkamp-Nordwest</p>		 GELSENWASSER
	Bearbeitet 03.12.2019	Name Pötter	
Gezeichnet		Maßstab 1:1000	Zeichnungsnummer
Gesehen			

Quelle: Geobasisdaten der Kommunen und des Landes NRW (c) Geobasis NRW 2010