


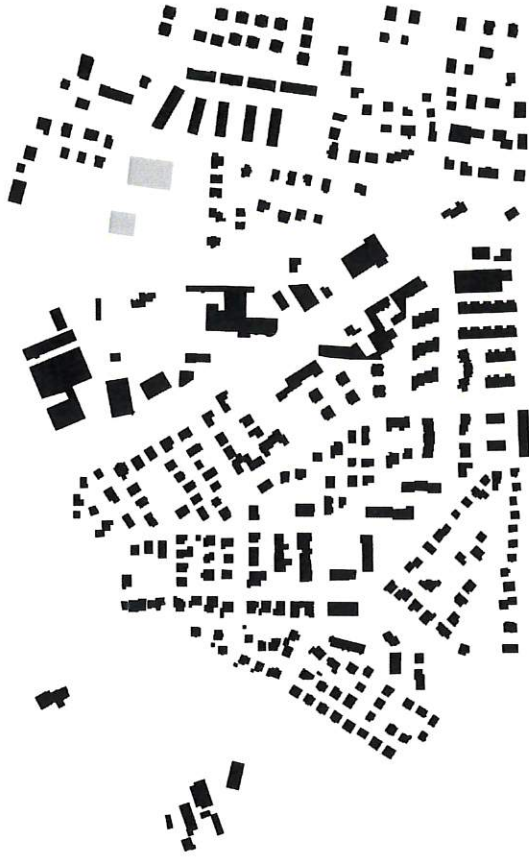


LAGEPLAN: M 1:500

ENTWURFKONZEPT Ziel des Entwurfs ist es, einen gestalterisch und funktional anspruchsvollen Lösungsvorschlag für die neue Grundschule in Münster-Wolbeck anzubieten. Das Schulhaus formuliert auf selbstverständliche und zurückhaltende Weise eine „Adresse“ als Mittelpunkt der neuen Wohnsiedlung. Gleichzeitig heisst sie die Kinder und Lehrern einen modernen Lernort, der ein hochwertiges Angebot an Innen- und Außenräumen zur Umsetzung des zukunftsweisenden, pädagogischen Konzeptes zur Verfügung stellt.



mosphärische und erlebnisreiche Innen- und Außenräume. Der Grundriss ist klar und funktional organisiert und zeigt eine schülergerechte Gebäudestruktur. Die ressourcenschonende Bauweise und die Gebäudenwerte des kompakten Baukörpers versprechen eine hohe Wirtschaftlichkeit in Erstellung und Unterhalt, die gewählten Materialien sichern die Nachhaltigkeit der Konstruktion. Die neue Grundschule stellt im städtebaulichen Kontext im neuen Wohngebiet von Münster-Wobbeck einen selbstbestimmten und angemessenen Beitrag zum modernen funktionsgerechten Schulbau dar. Die differenziert gestalteten Außenflächen unterstützen die hohe Funktionalität und Gestaltungsqualität des Entwurfs.



signifikanter städtebaulicher Einbindung und hoher schulischer Nutzungs- und Aufenthaltsqualität. Gleichzeitig entstehen at-


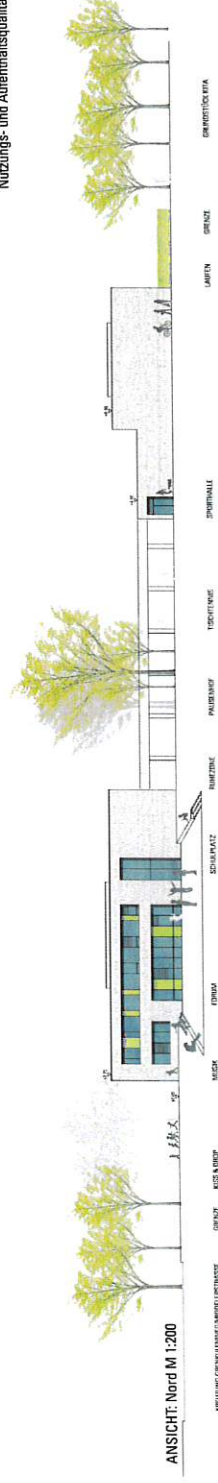


ANSICHT: Nord M 1:200

Grundschule Münster-Wolbeck Stadt Münster

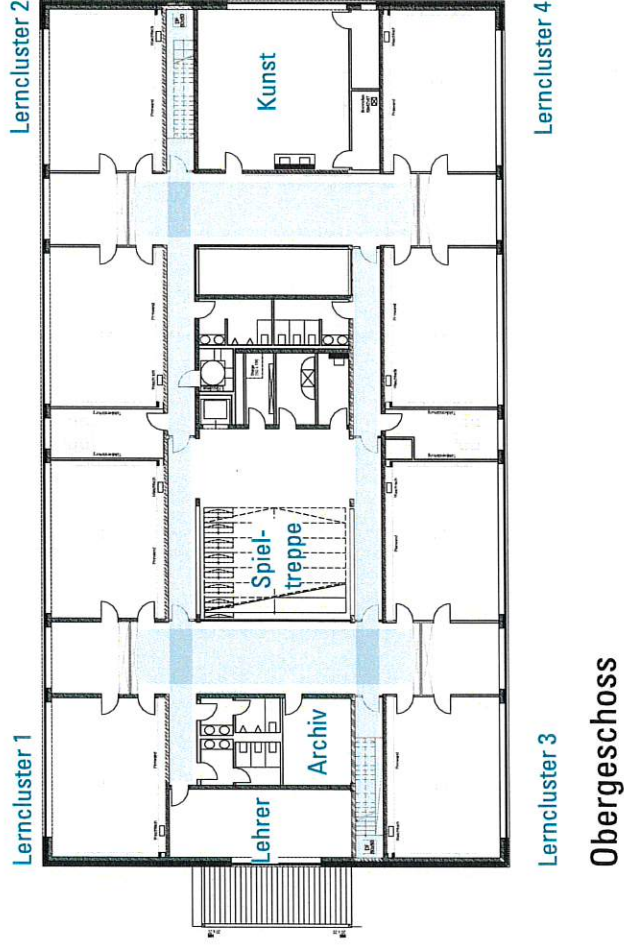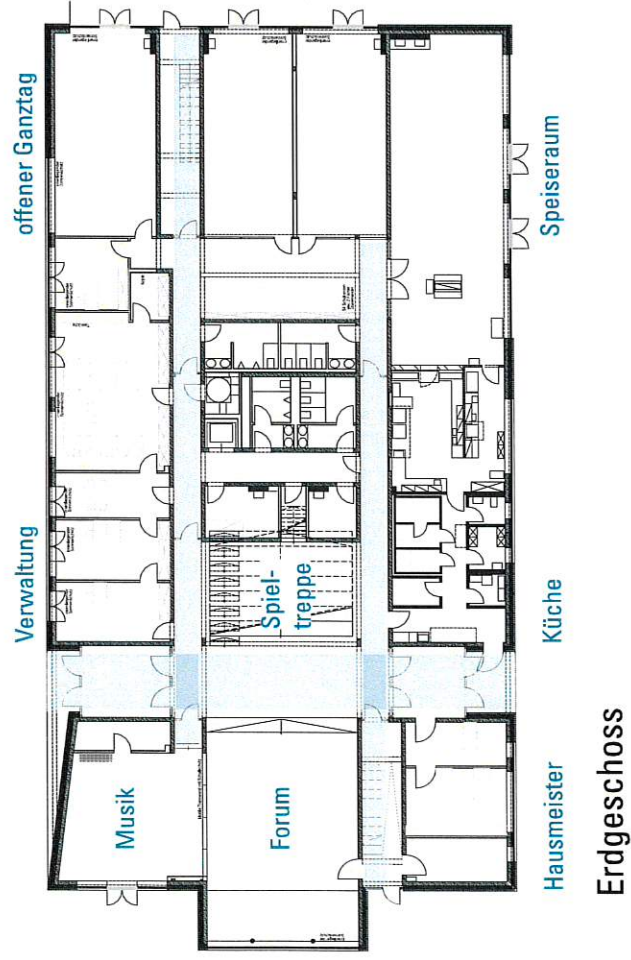

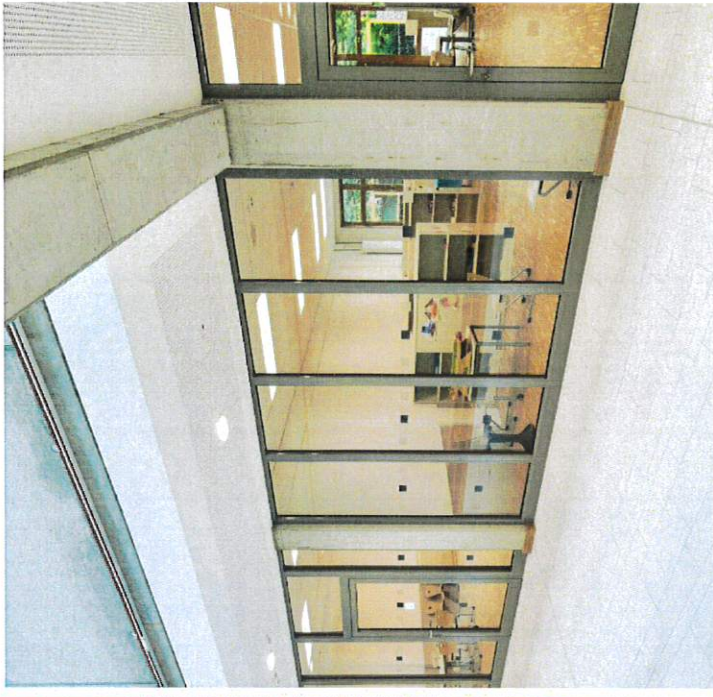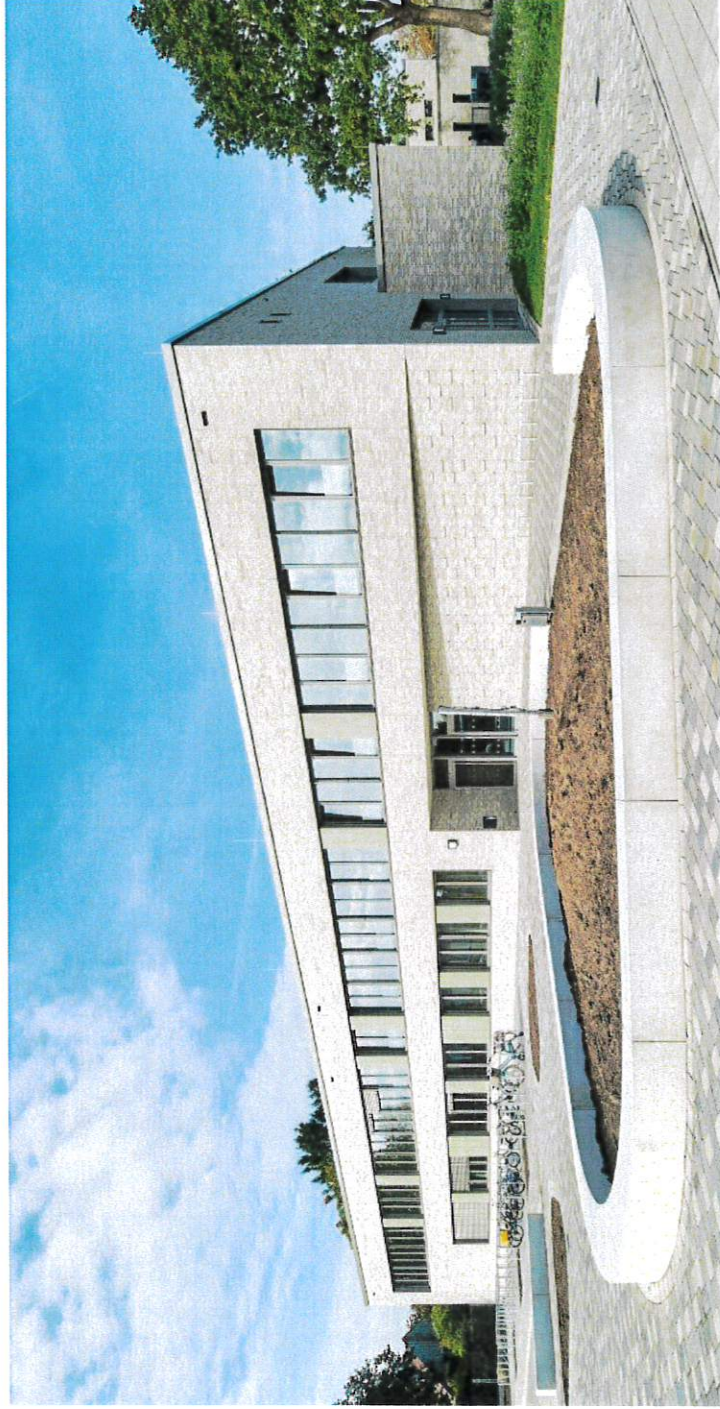

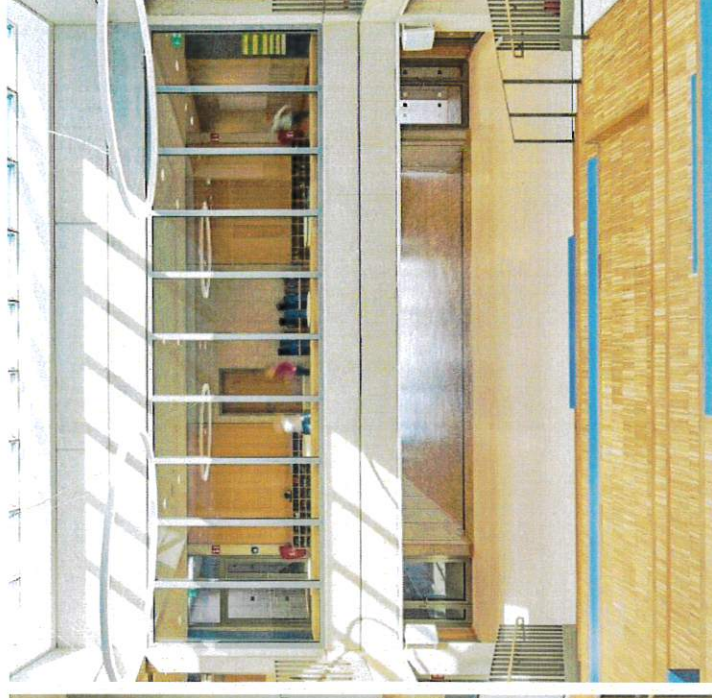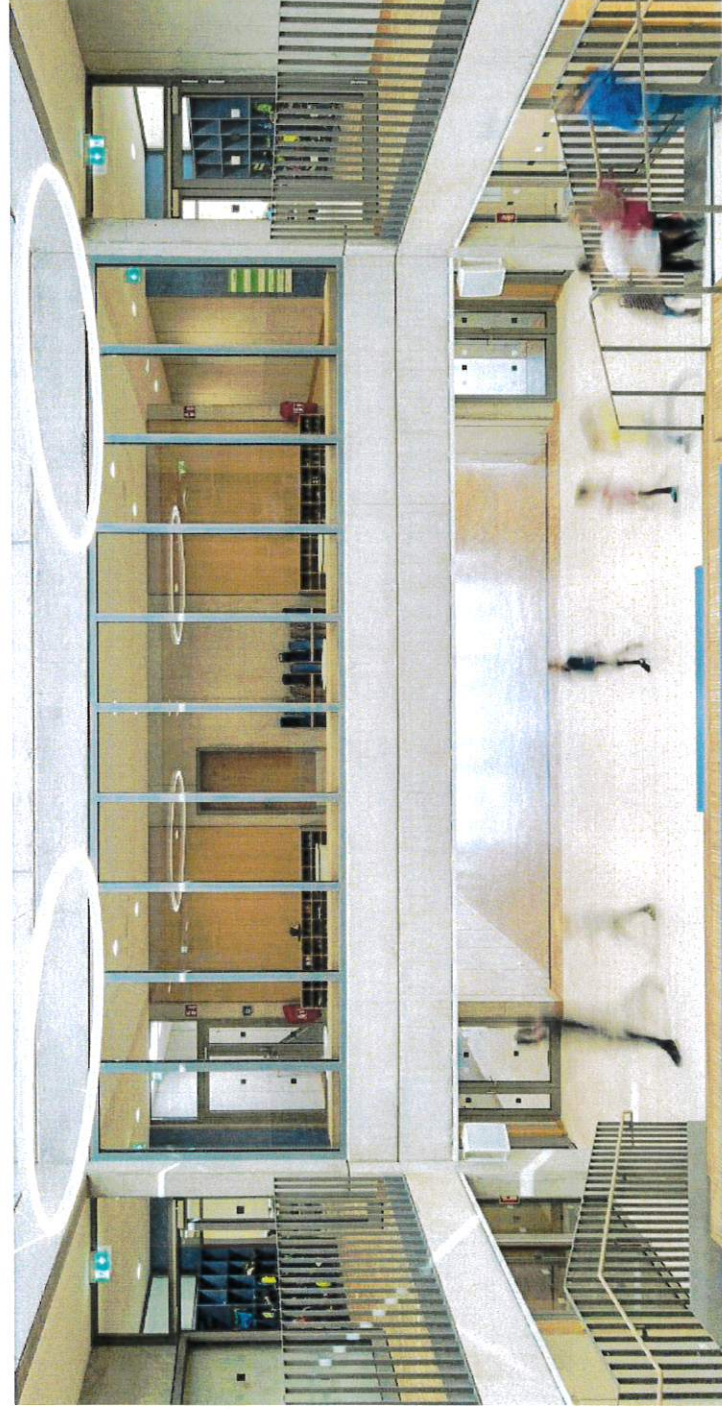

Projektdaten

Verfahren: 1. Preis [WBW]

Bauzeit: 2016-2019

BGF: 3.938 m²

Kosten: 6,5 Mio. €

