



**Kreis Coesfeld  
Katasteramt**

Friedrich-Ebert-Straße 7  
48653 Coesfeld


**Auszug aus dem  
Liegenschaftskataster**

Flurkarte NRW 1:500


Flurstück: 49  
Flur: 12  
Gemarkung: Lüdinghausen-Stadt  
Janackerstiege, Lüdinghausen

Umlegung Mühlenstraße / B235

Erstellt: 14.05.2020  
Zeichen:

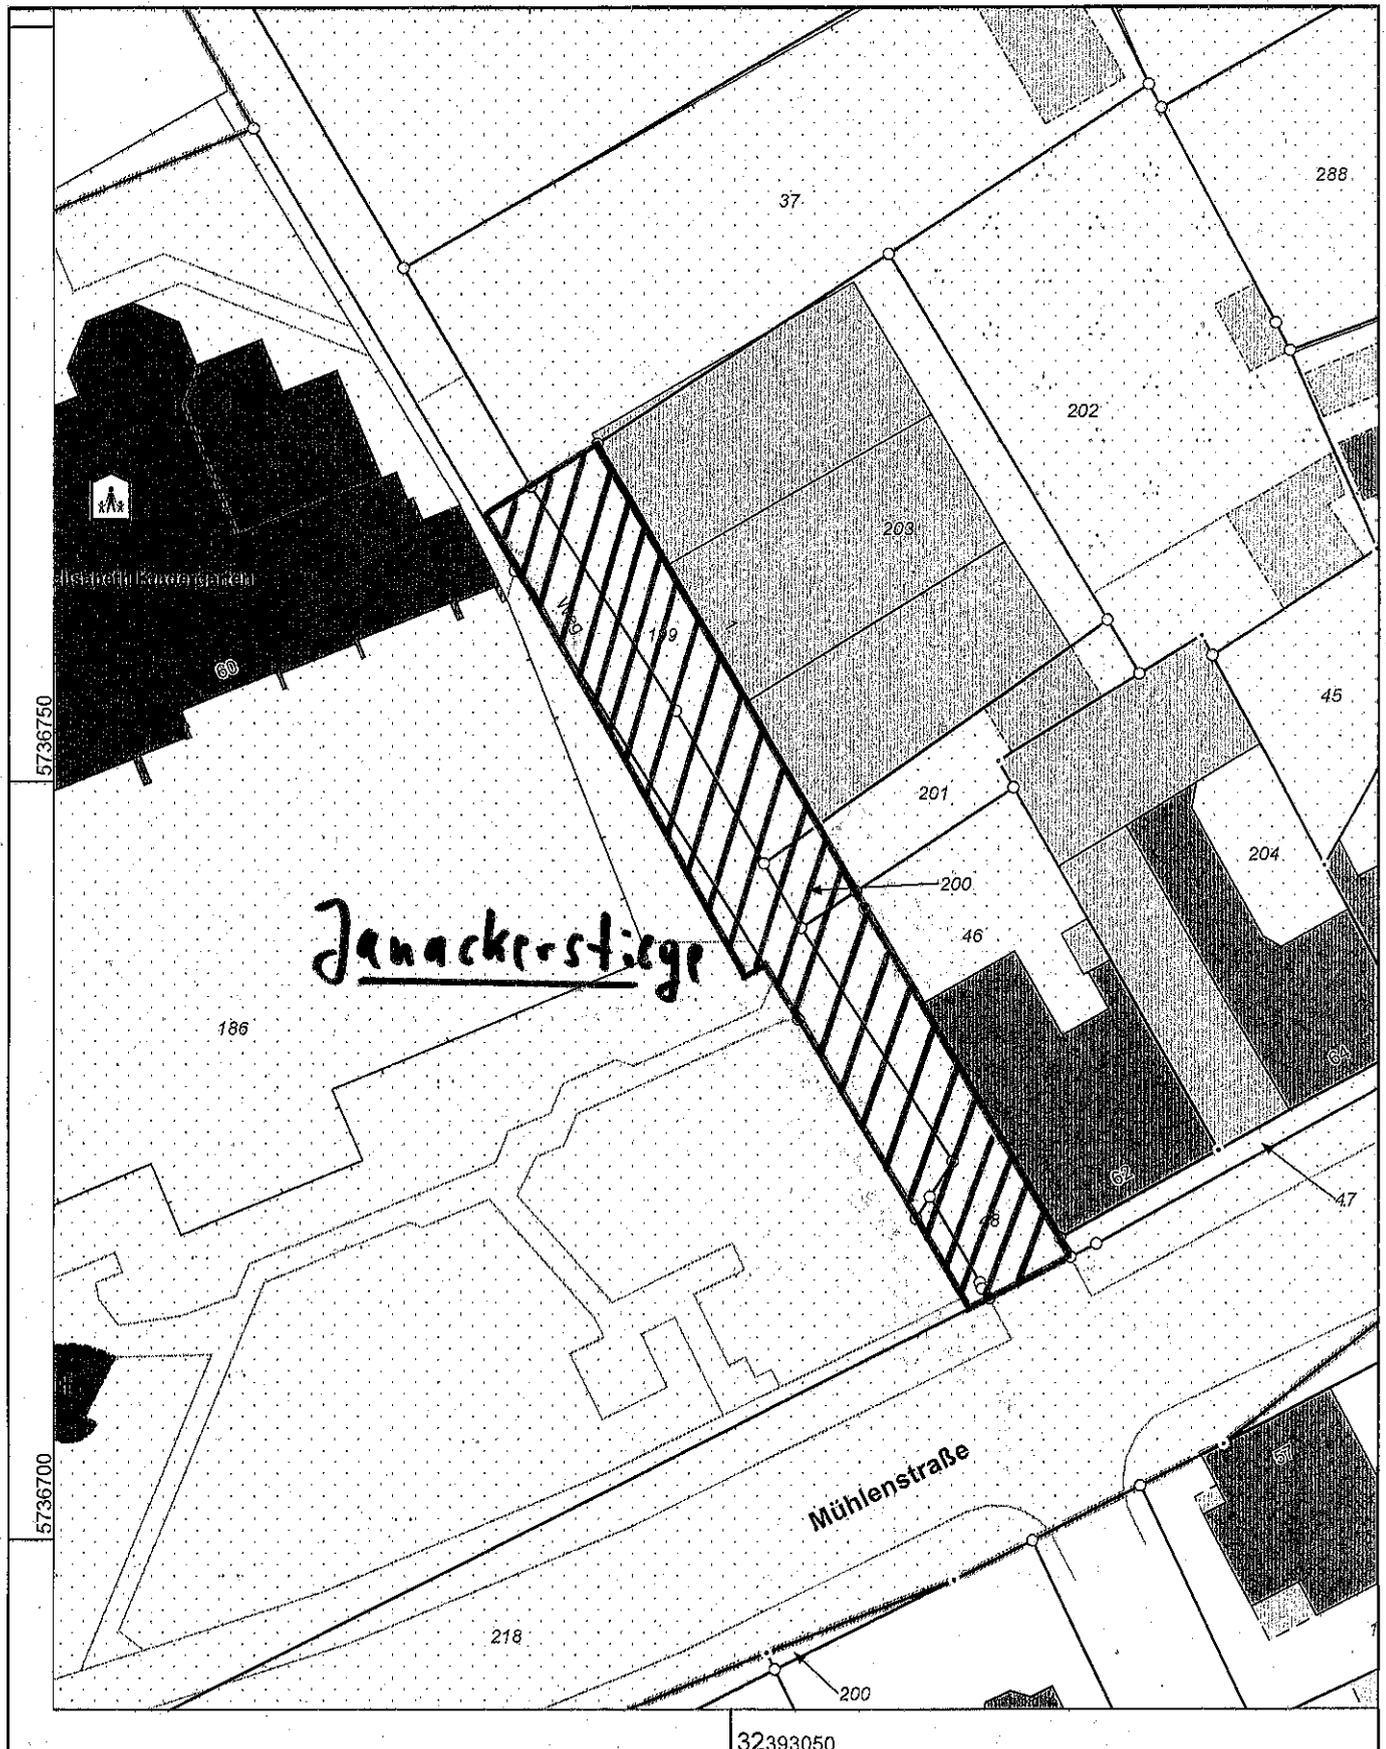

Maßstab 1 : 500

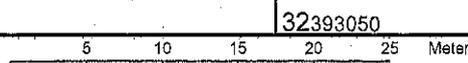

Die Nutzung dieses Auszuges ist im Rahmen des § 11 (1) DVOzVermKatG NRW zulässig. Zuwiderhandlungen werden nach § 27 VermKatG NRW verfolgt.