


Friedhof Lüdinghausen Skizze Baumbestattung

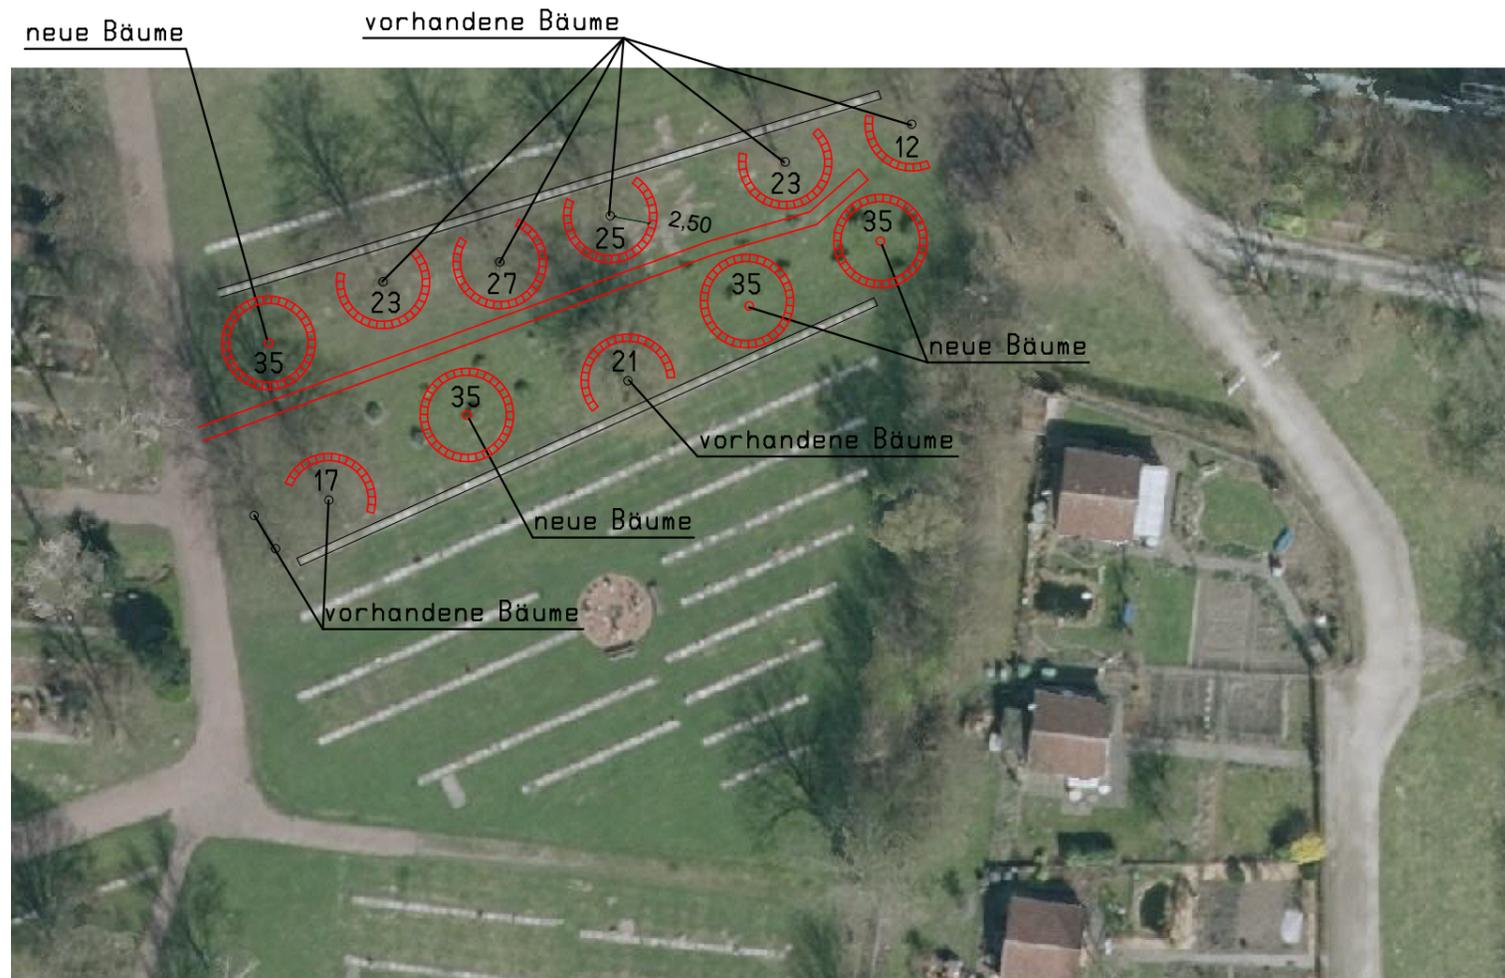

Urnengrab 50x50 cm
 140 Plätze an neuen Bäumen (35 Plätze je Baum)
 148 Plätze an vorh. Bäumen (zw. 12 und 27 Plätze je Baum)

Vorh. und neue Bäume: Linden

Abstand zw. neuem Baum und Urnengrab=2,50 m
 Abstand zw. vorh. Baum und Urnengrab=2,50 m

rot: Neu
 schwarz: Bestand

Stand: 18.08.2020

