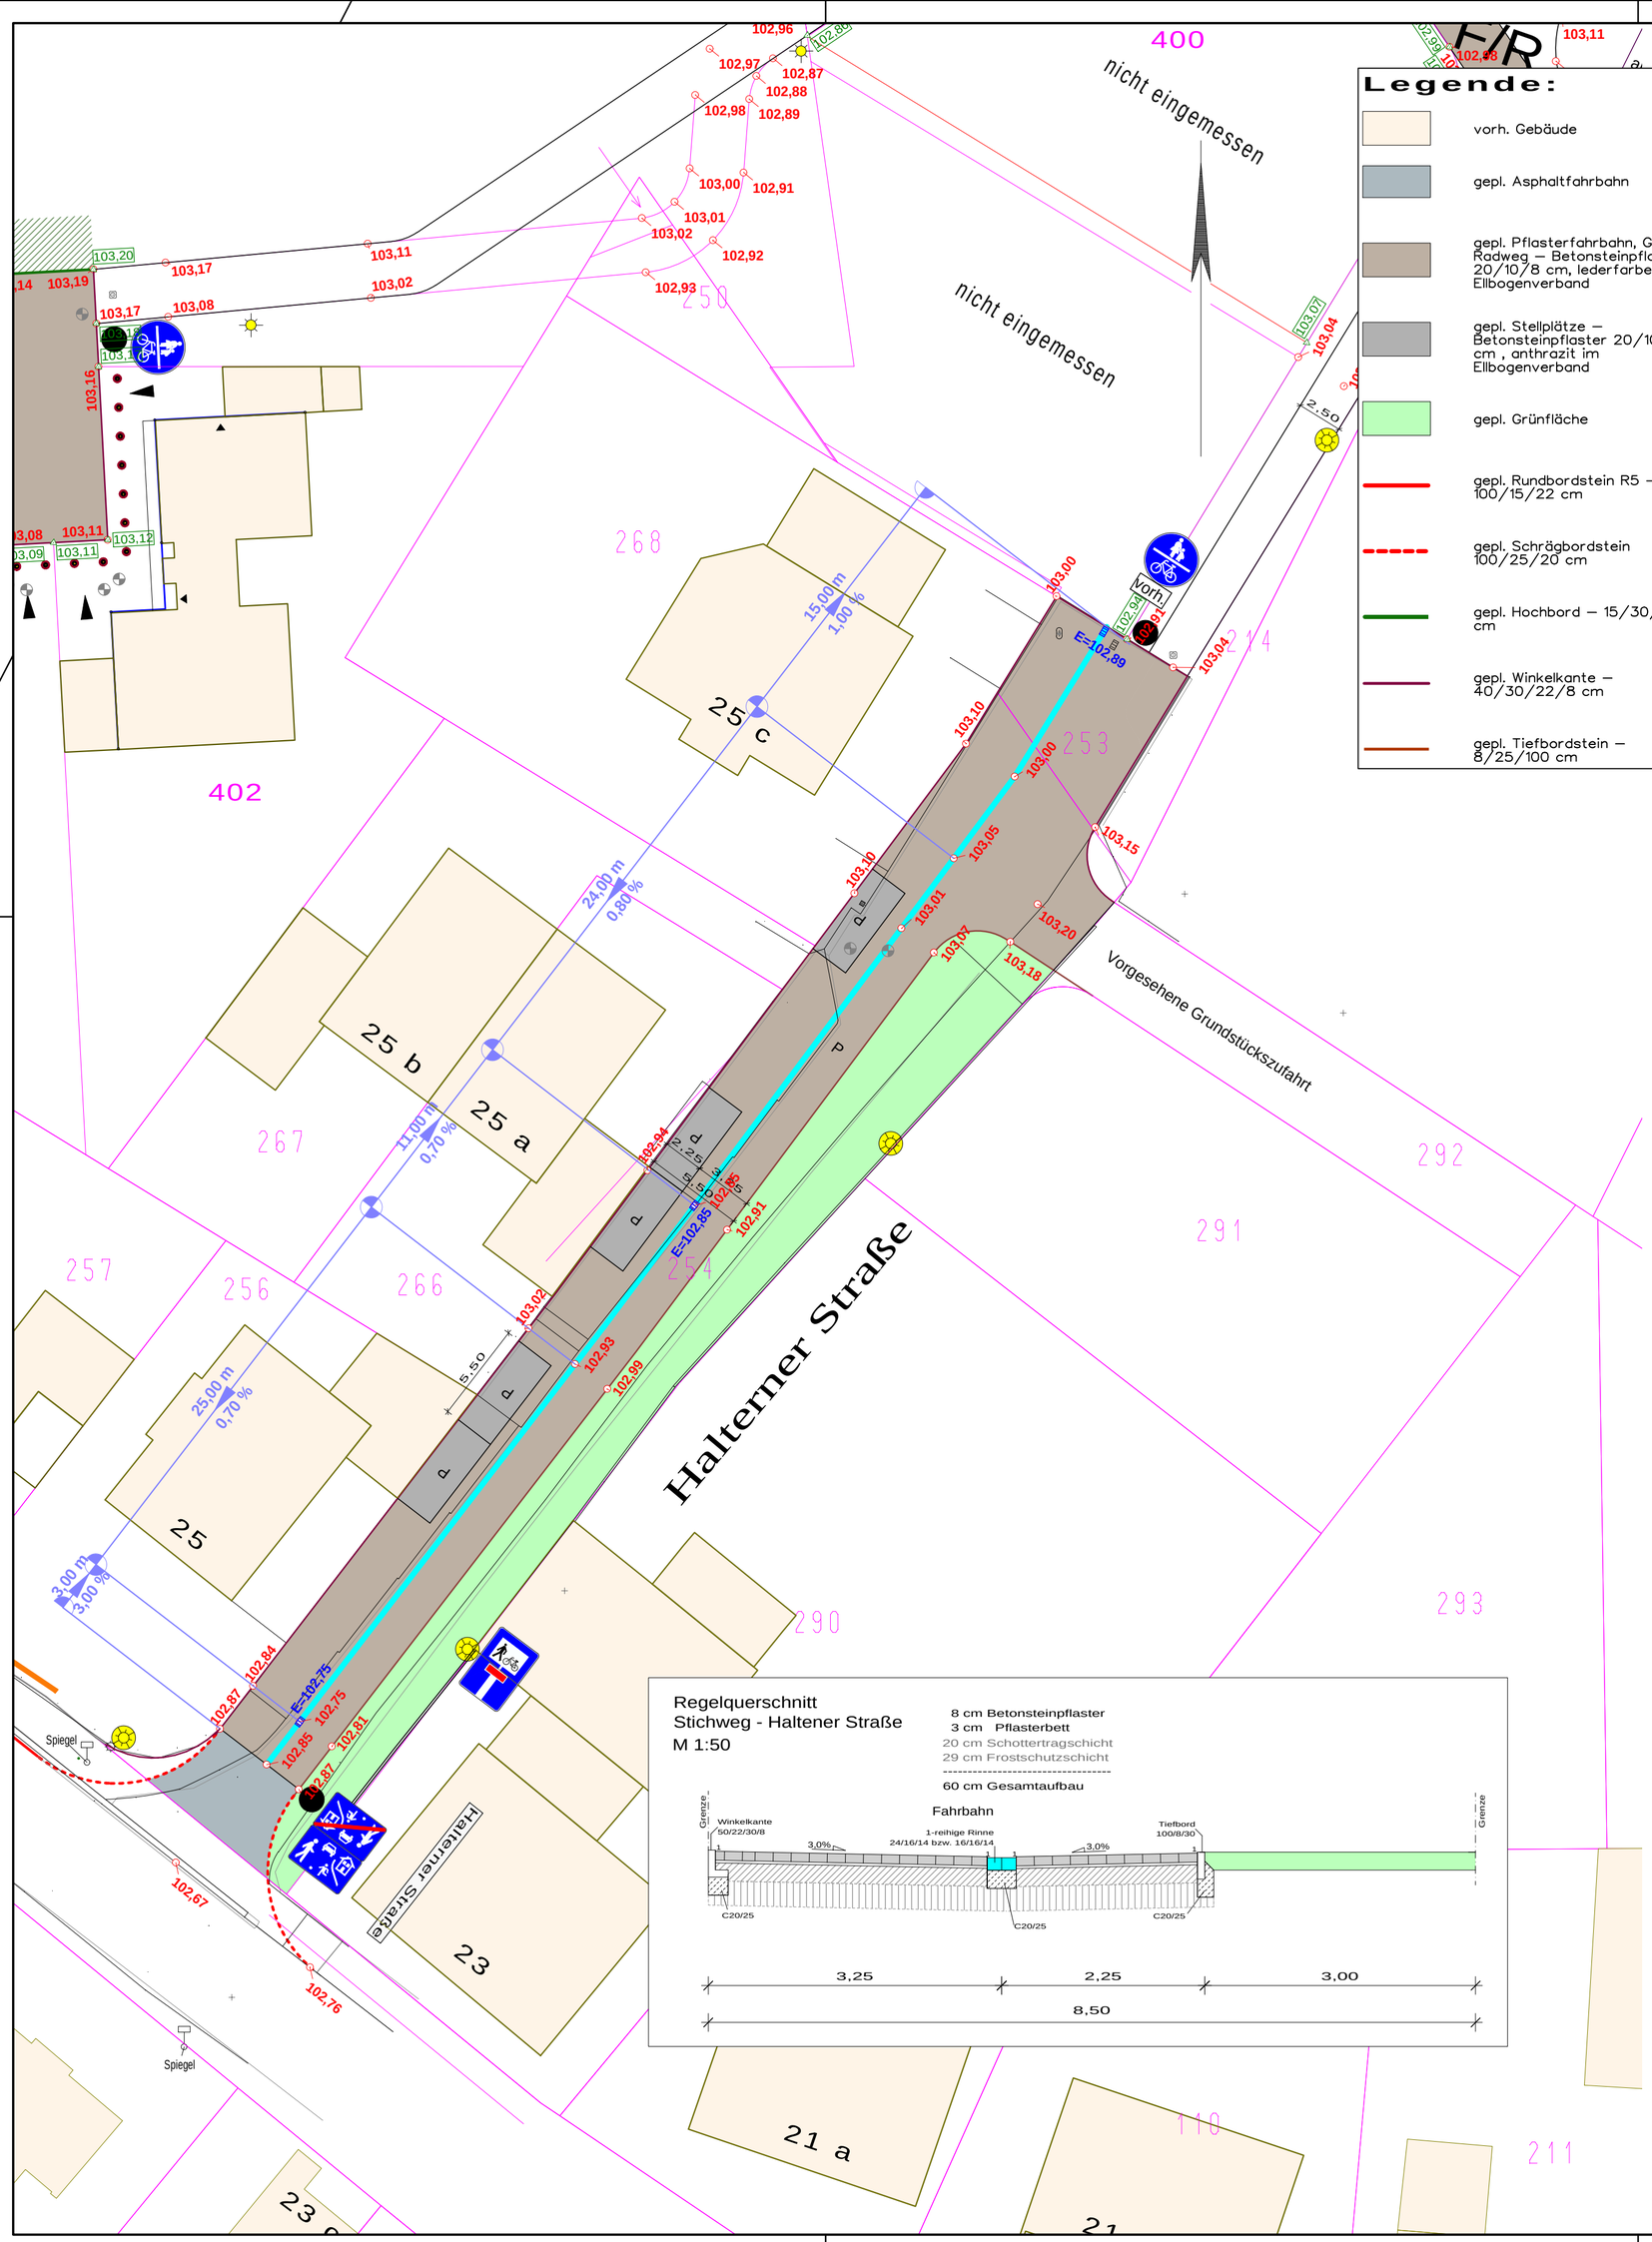

Legende:

- vorh. Gebäude
- gepl. Asphaltfahrbahn
- gepl. Pflasterfahrbahn, Geh–/Radweg – Betonsteinpflaster 20/10/8 cm, lederfarben im Ellbogenverband
- gepl. Stellplätze – Betonsteinpflaster 20/10/8 cm , anthrazit im Ellbogenverband
- gepl. Grünfläche
- gepl. Rundbordstein R5 – 100/15/22 cm
- gepl. Schrägbordstein 100/25/20 cm
- gepl. Hochbord – 15/30/100 cm
- gepl. Winkelkante – 40/30/22/8 cm
- gepl. Tiefbordstein – 8/25/100 cm
- gepl. 2–reihige Rinne – 24/16/8 cm bzw. 16/16/8 cm
- vorh. Straßenabläufe
- E=59,65 gepl. Straßenabläufe
- vorh. Kanaldeckel
- vorh. Schild
- vorh. Warnschild
- vorh. Hydrant
- vorh. Gasschieber
- vorh. Wasserkappe
- vorh. Leuchte
- gepl. Leuchte
- Entfällt
- 56,31 vorh. Höhe
- 56,32 gepl. Endausbauhöhen
- 101,59 gepl. Endausbauhöhen – Büro Grube
- bestehender Einlauf – muss versetzt werden
- vorh. Poller
- gepl. Poller
- 50,09 gepl. Endausbauhöhe an der Grundstücksgrenze, OK Randstein
- vorh. Zufahrt

Regelquerschnitt
Stichweg - Haltener Straße
M 1:50

8 cm Betonsteinpflaster
3 cm Pflasterbett
20 cm Schottertragschicht
29 cm Frostschutzschicht
60 cm Gesamtaufbau

Index:	Änderungen:	Datum:	Gez.:

PLANUNG UND ABWICKLUNG VON VERKEHRSANLAGEN UND INGENIEURBAUWERKEN

Osttor 43
48324 Sendenhorst

Tel. 02526 / 1026
Fax 02526 / 1025-5

info@gnegel.net
www.gnegel.net

GNEGEL GMBH

Stadt Lüdinghausen

Bauamt

BORG 2, 59348 LÜDINGHAUSEN

LÜDINGHAUSEN

Projekt:	Endausbau Straße BG "Alter Sportplatz" Lüdinghausen - Seppenrade		
Planbezeichnung:	Lageplan Straße Ausführungsplanung Plotbox: AP Stich Haltener Straße 250		
Maßstab:	1 : 250	Projektnummer:	17065
Datum:	09.03.2018	Bearbeitung:	
Auftraggeber 2018		Aufgestellt Sendenhorst, ... 2018	

L:\2017\17065\GVP\17065 aktueller Plan.GVP; Druckdatum: 02.09.2019