




„Rings um die Stever - Park der Generationen“

Präsentation Überarbeitung Entwurf 27.08.2020

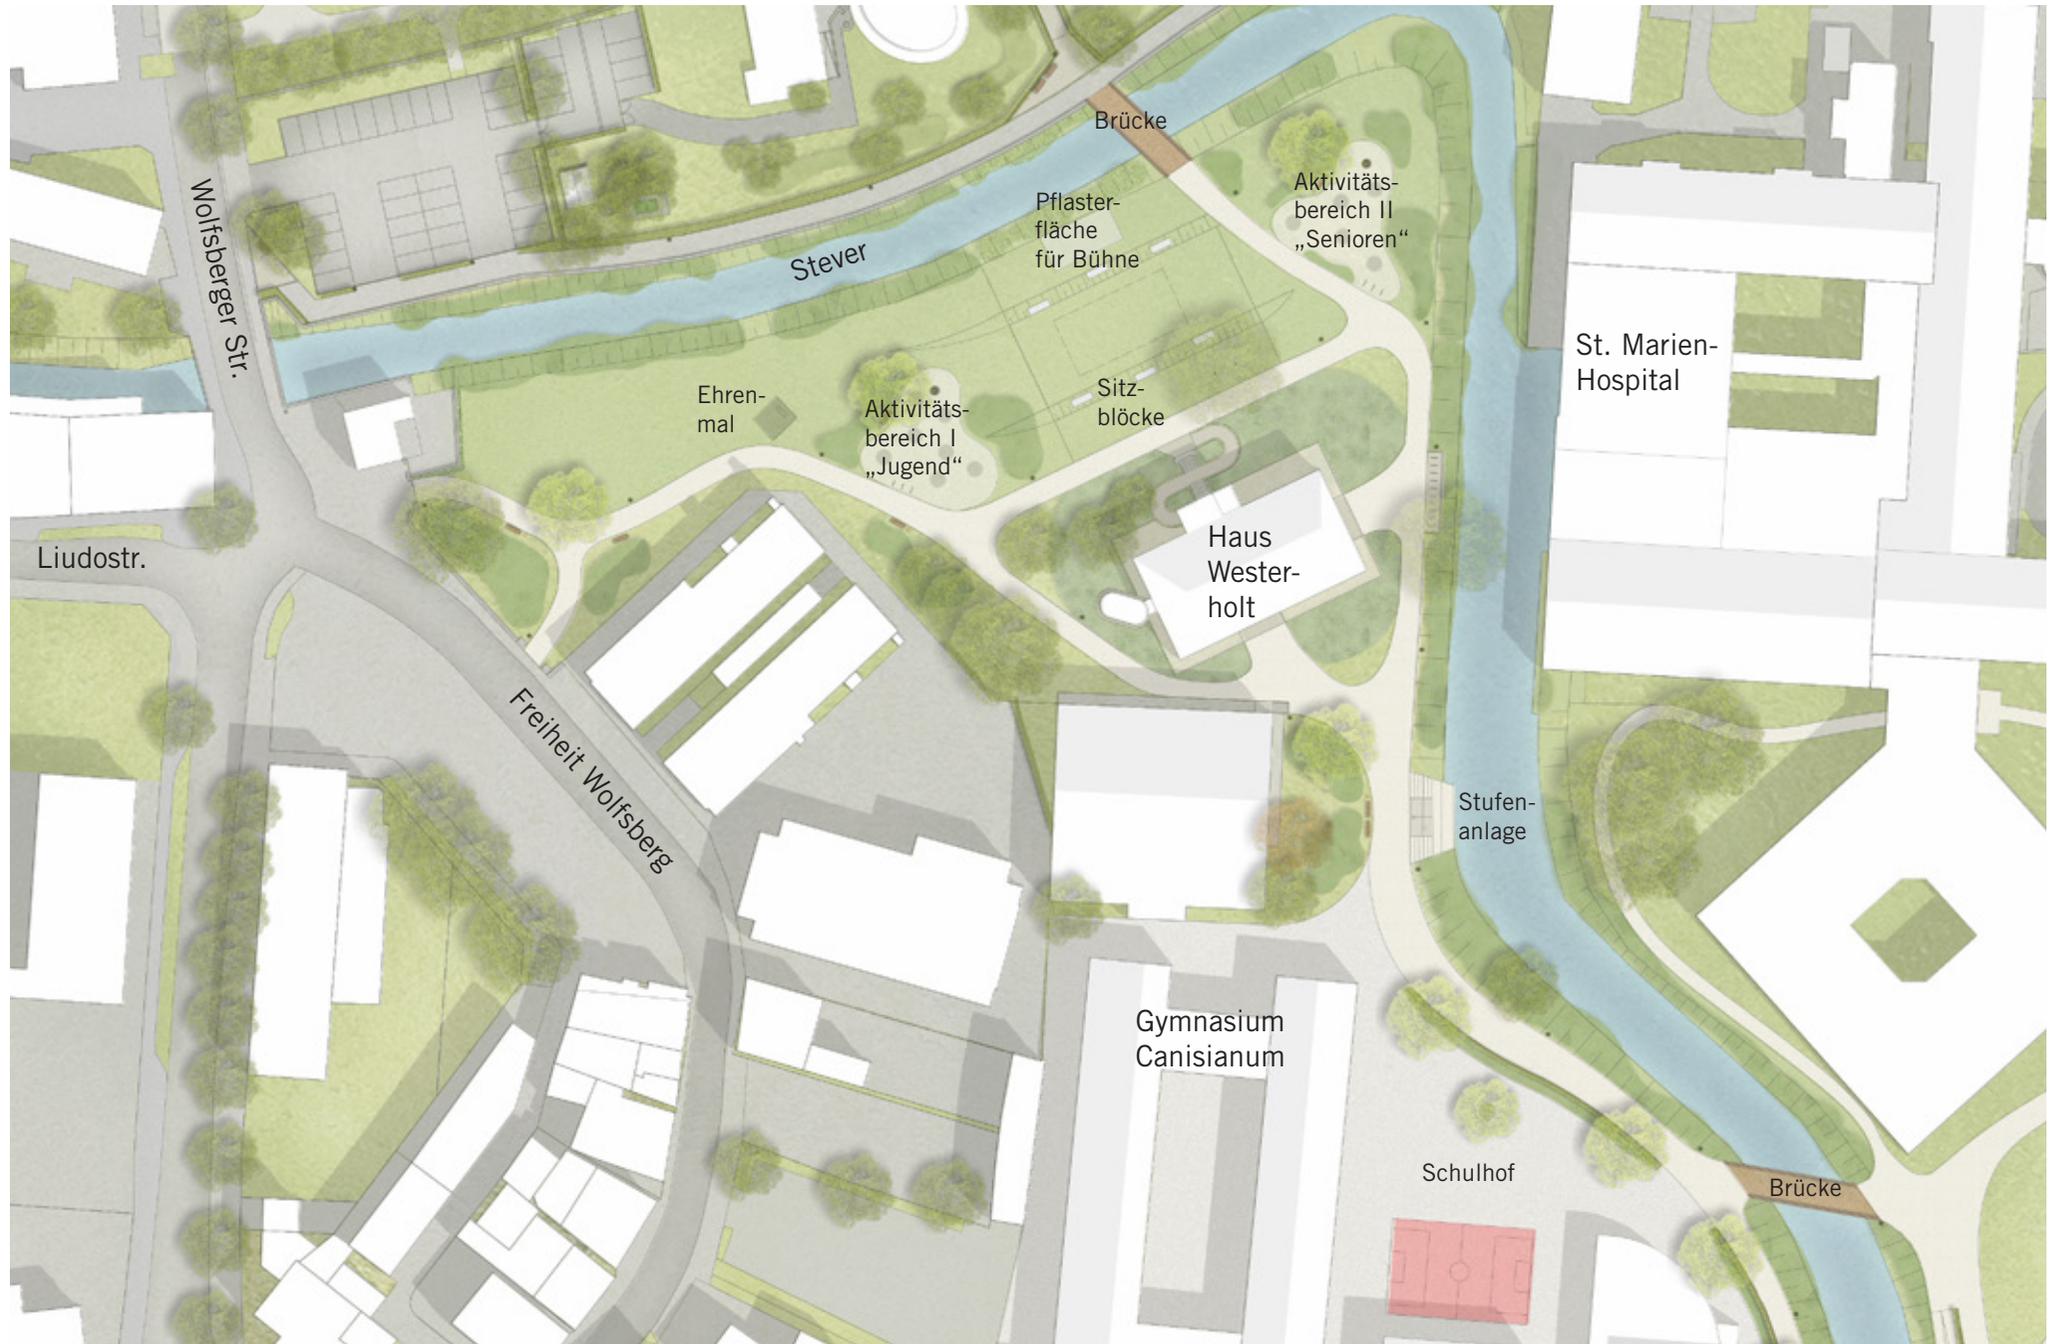

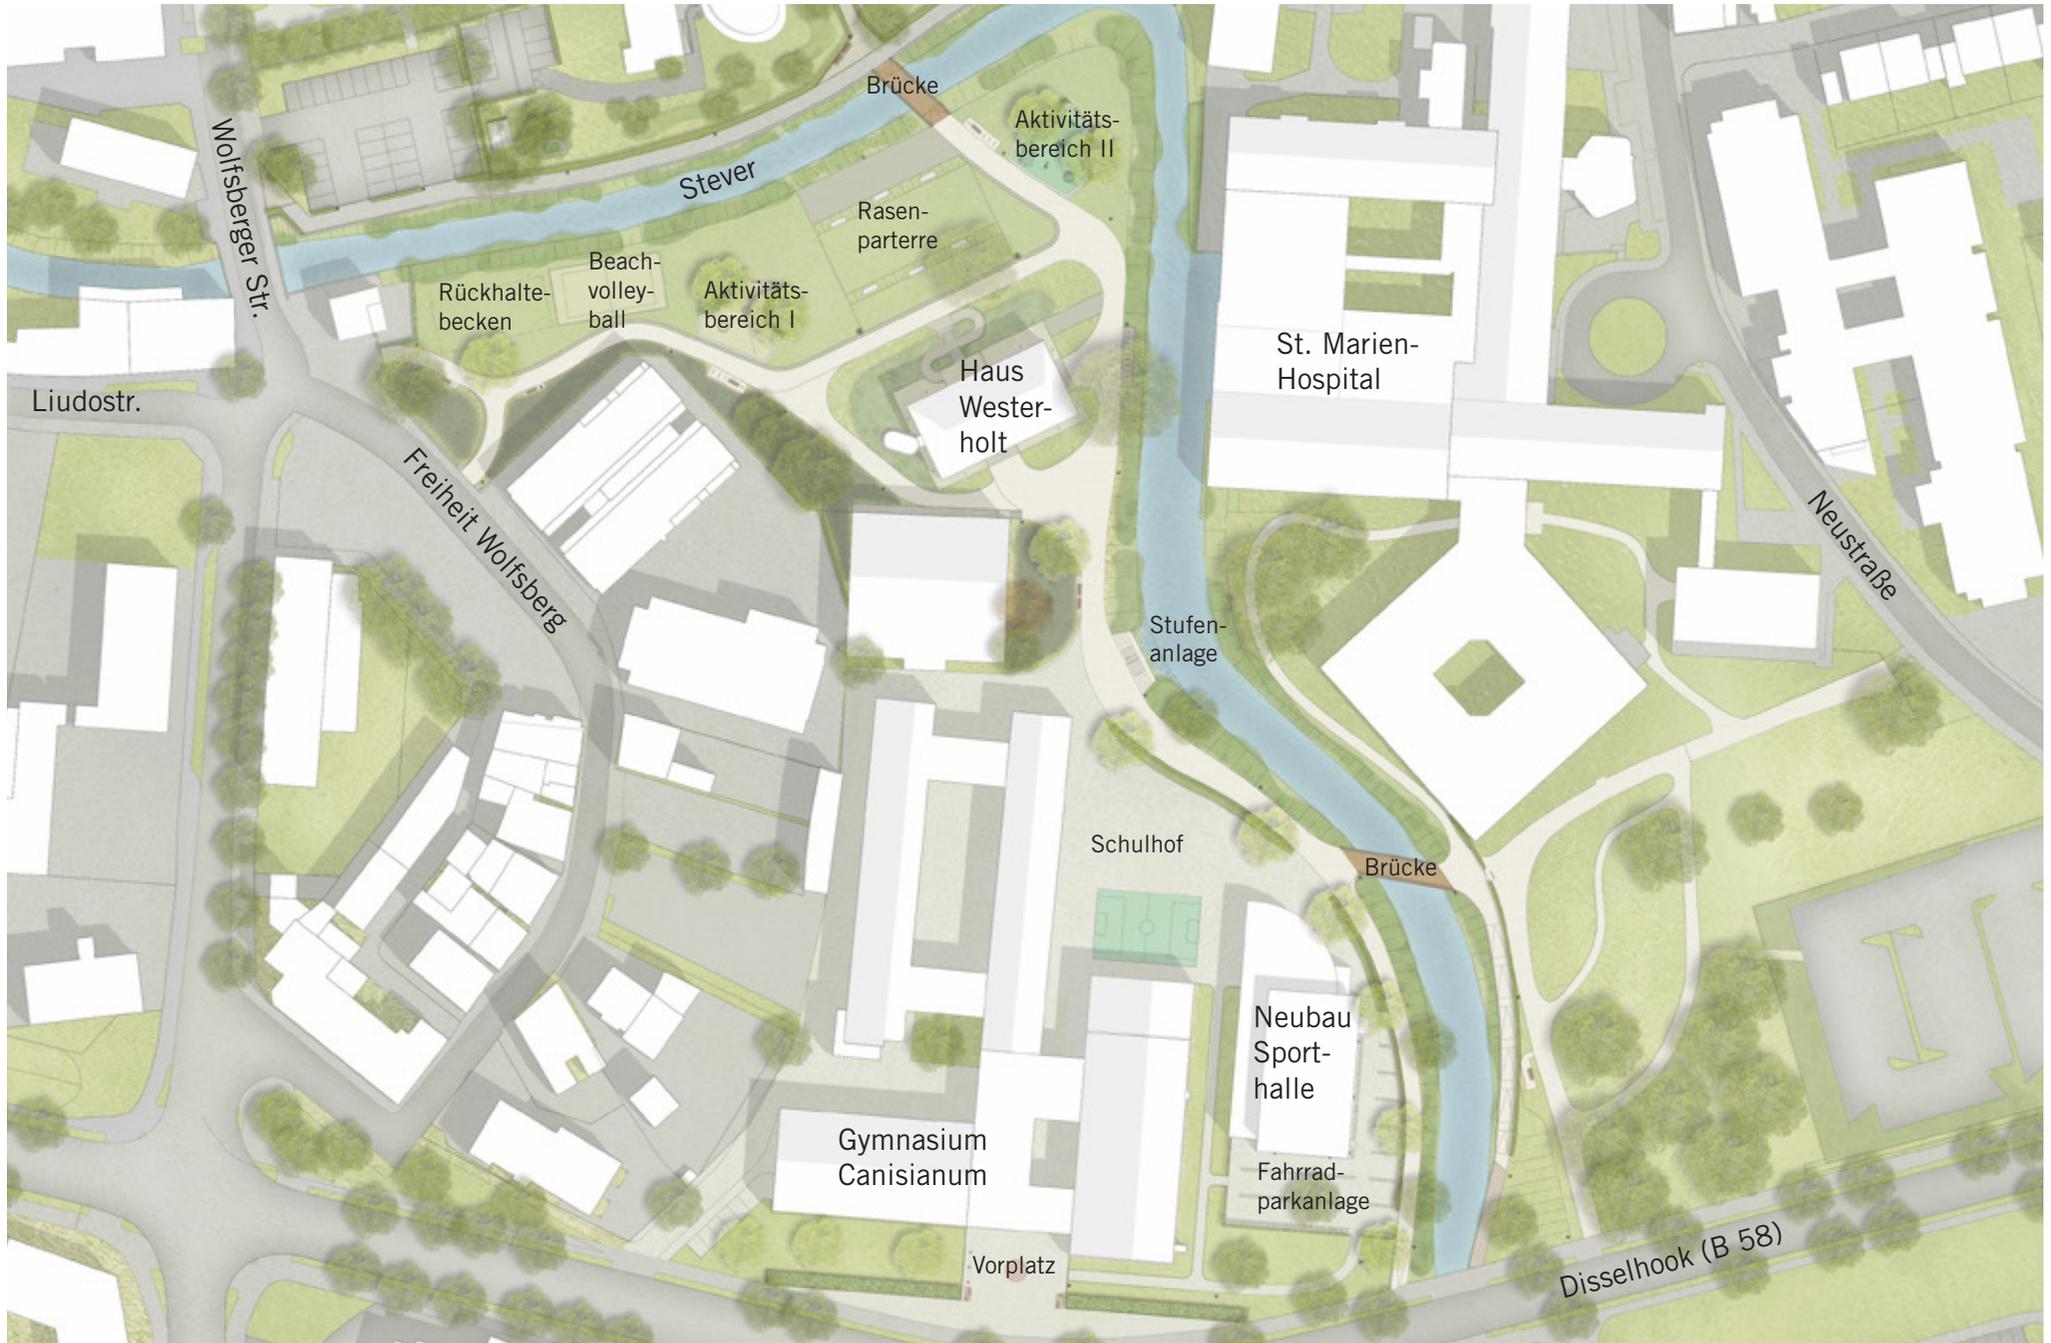

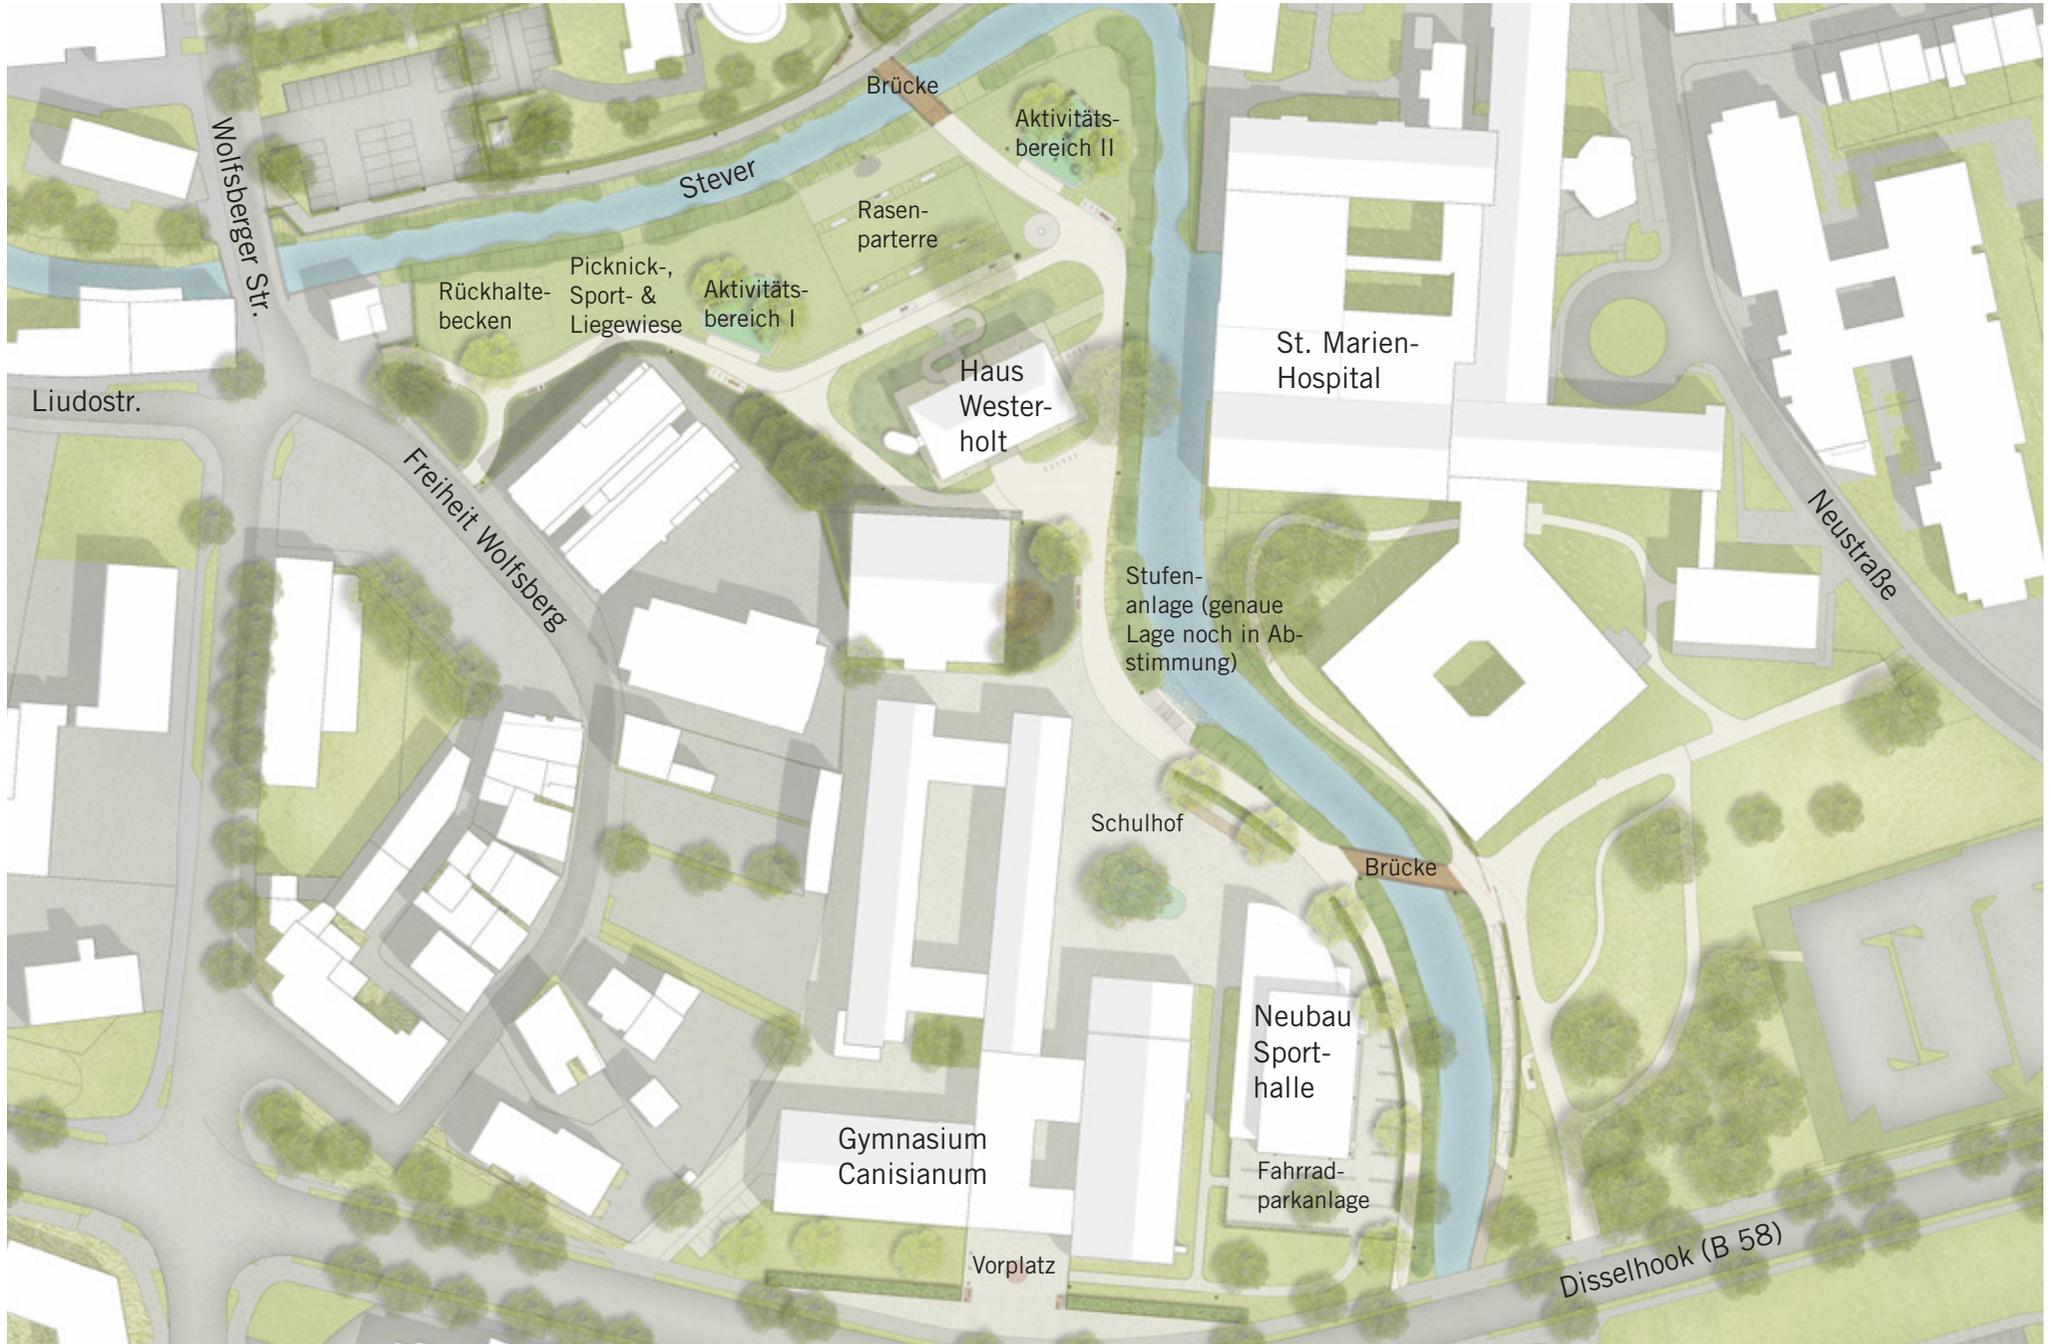





Ehrenmal

Neupflanzung

besondere Leuchte

Gräserpflanzung

Aktivitätsbereich I „Jugend“


Fahrradanlehnbügel

Sitzbank


Mastleuchte

Haus Westerholt





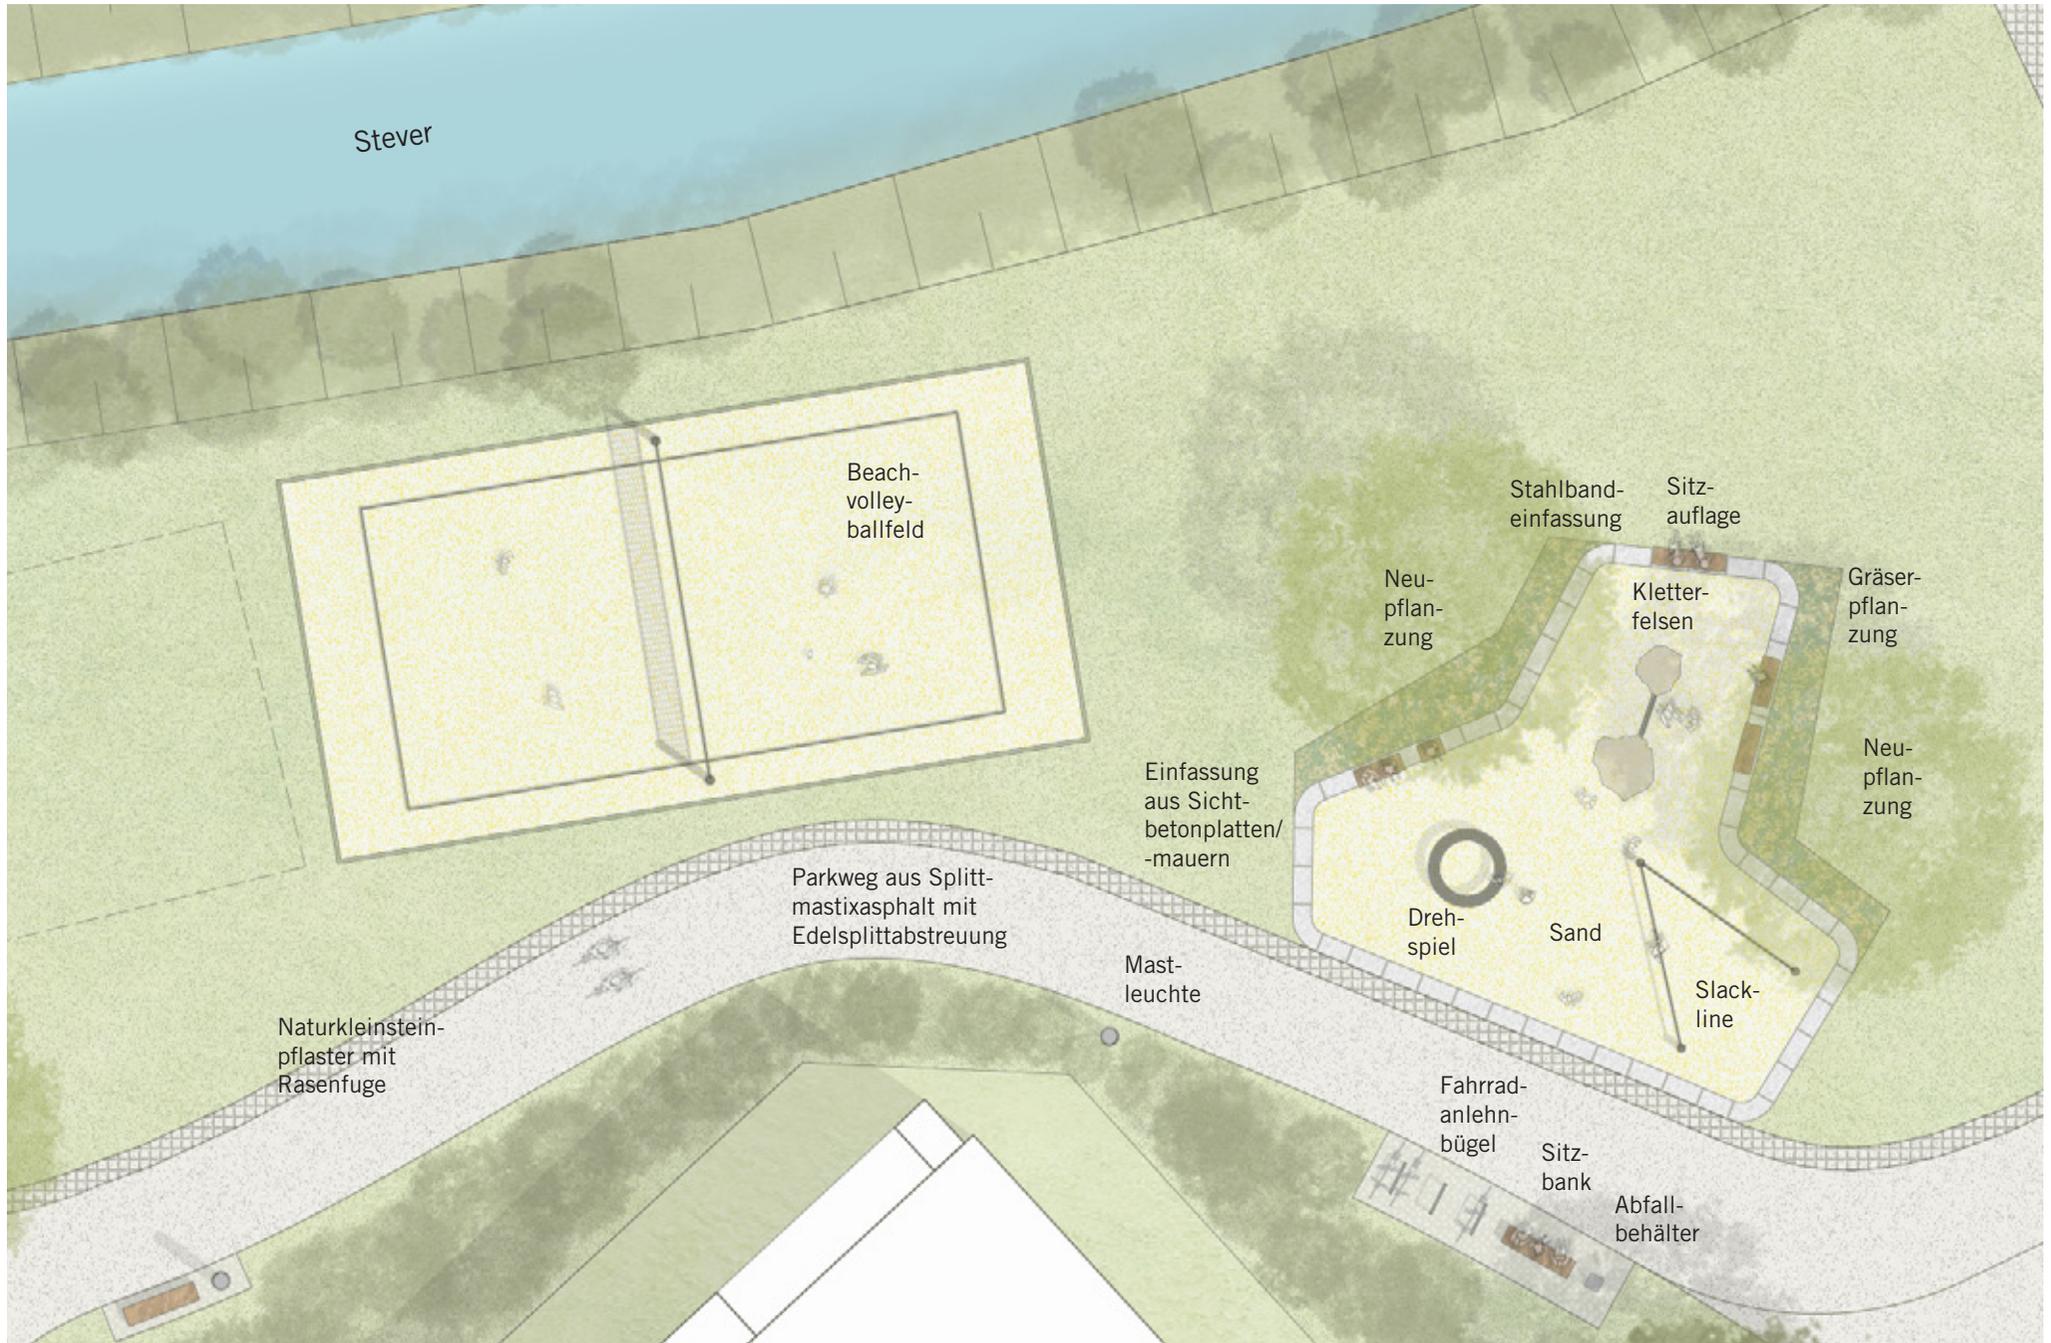

Planausschnitt - Aktivitätsbereiche I für Jung und Alt - Planungsstand 27.08.2020

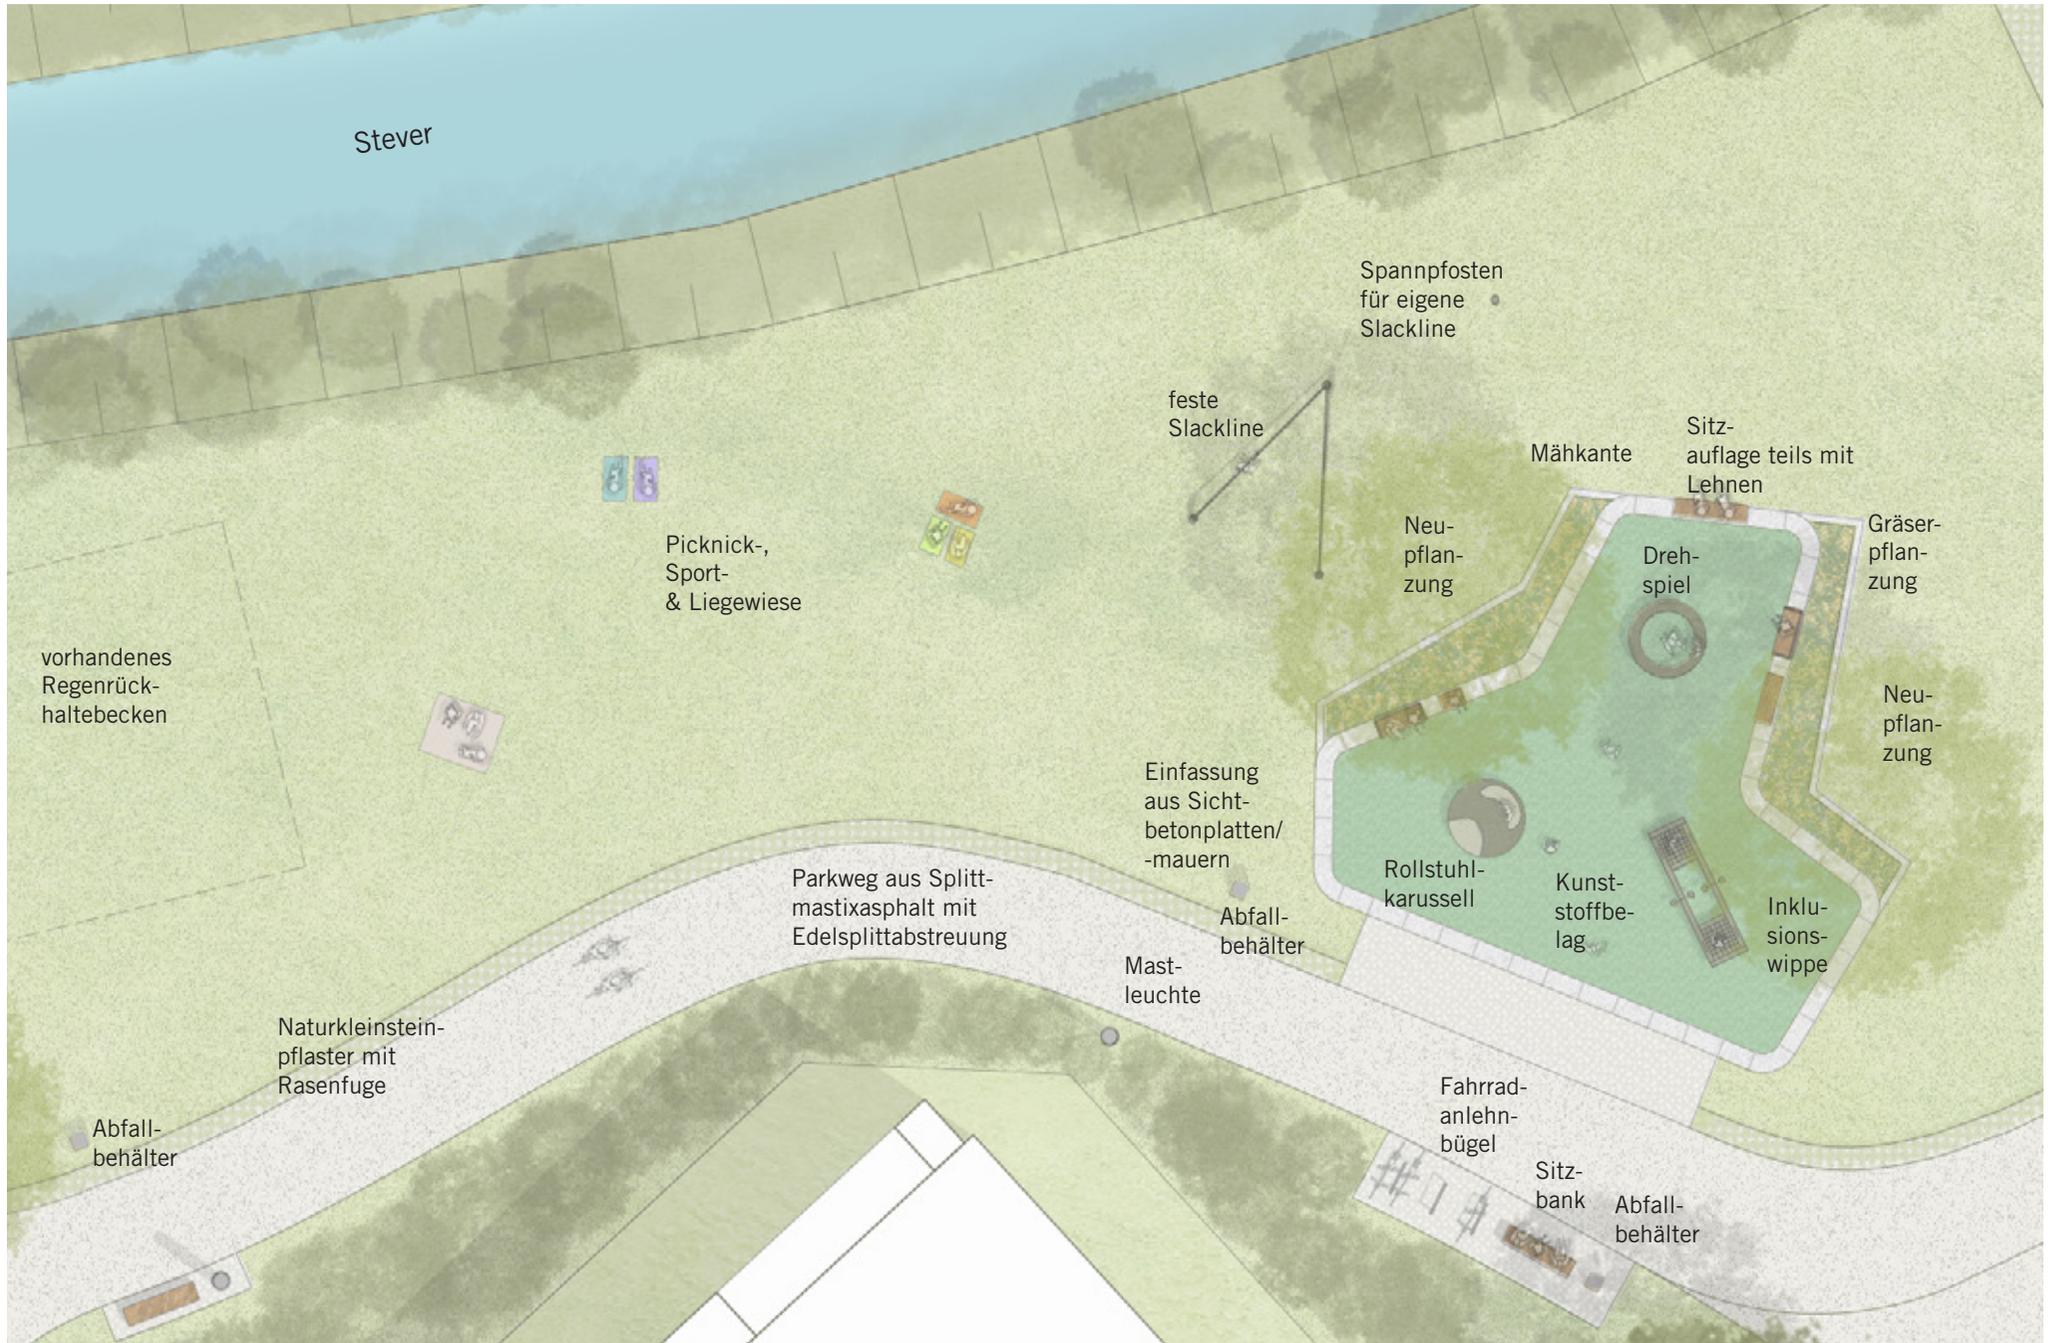

Detail - Einfassung aus Sichtbetonplatten und -mauern

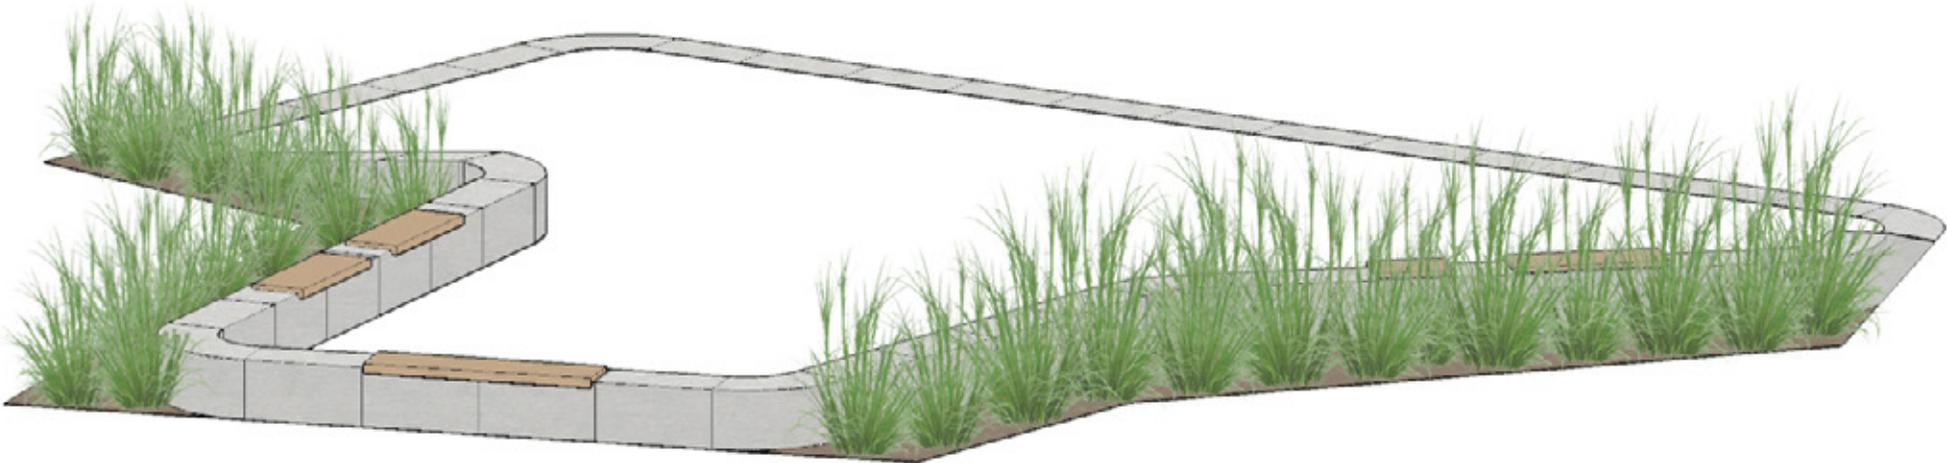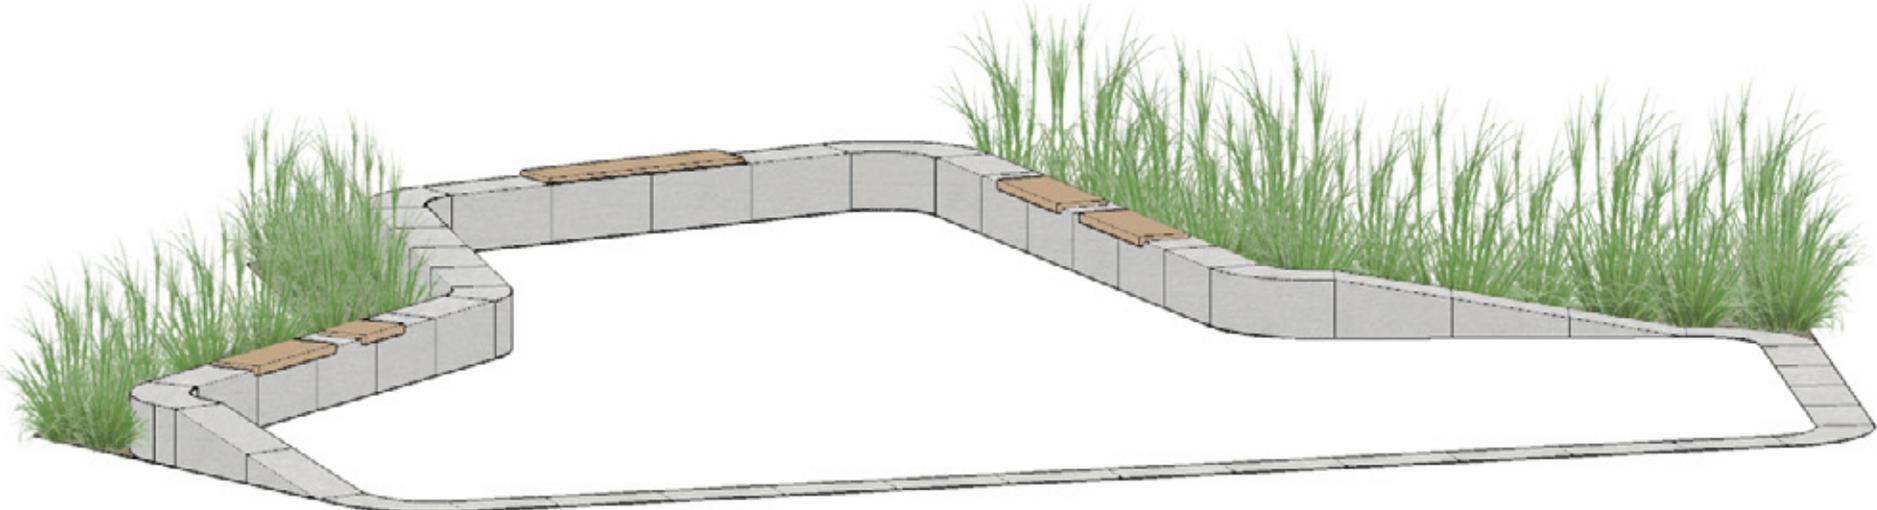


Ausstattungsbeispiele - Aktivitätsbereiche I für Jung und Alt



Picknickwiese



Inklusionswippe

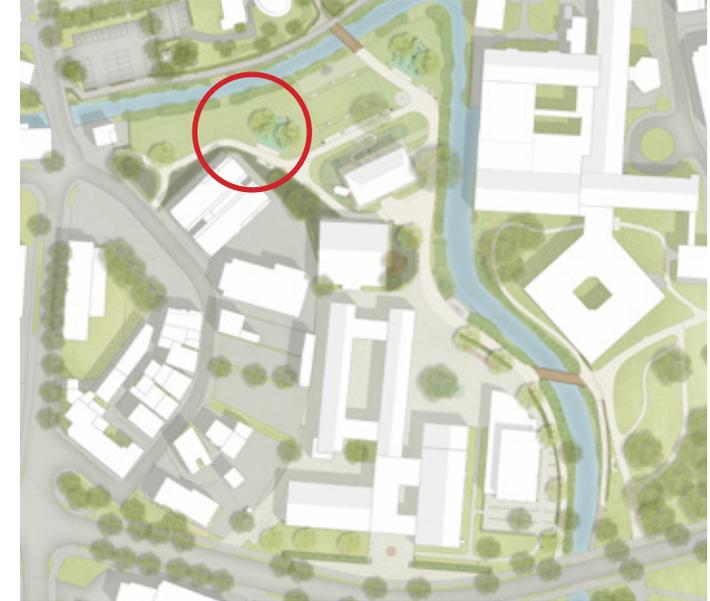

Drehspiel (Fa. Kompan)



Slackline (Fa. Slacktivity)




Rollstuhlkarussell



Planausschnitt - Aktivitätsbereiche II „Senioren“ - Planungsstand 2. Arbeitskreis 21.03.2019



Planausschnitt - Aktivitätsbereiche II für Jung und Alt - Planungsstand 02.06.2020

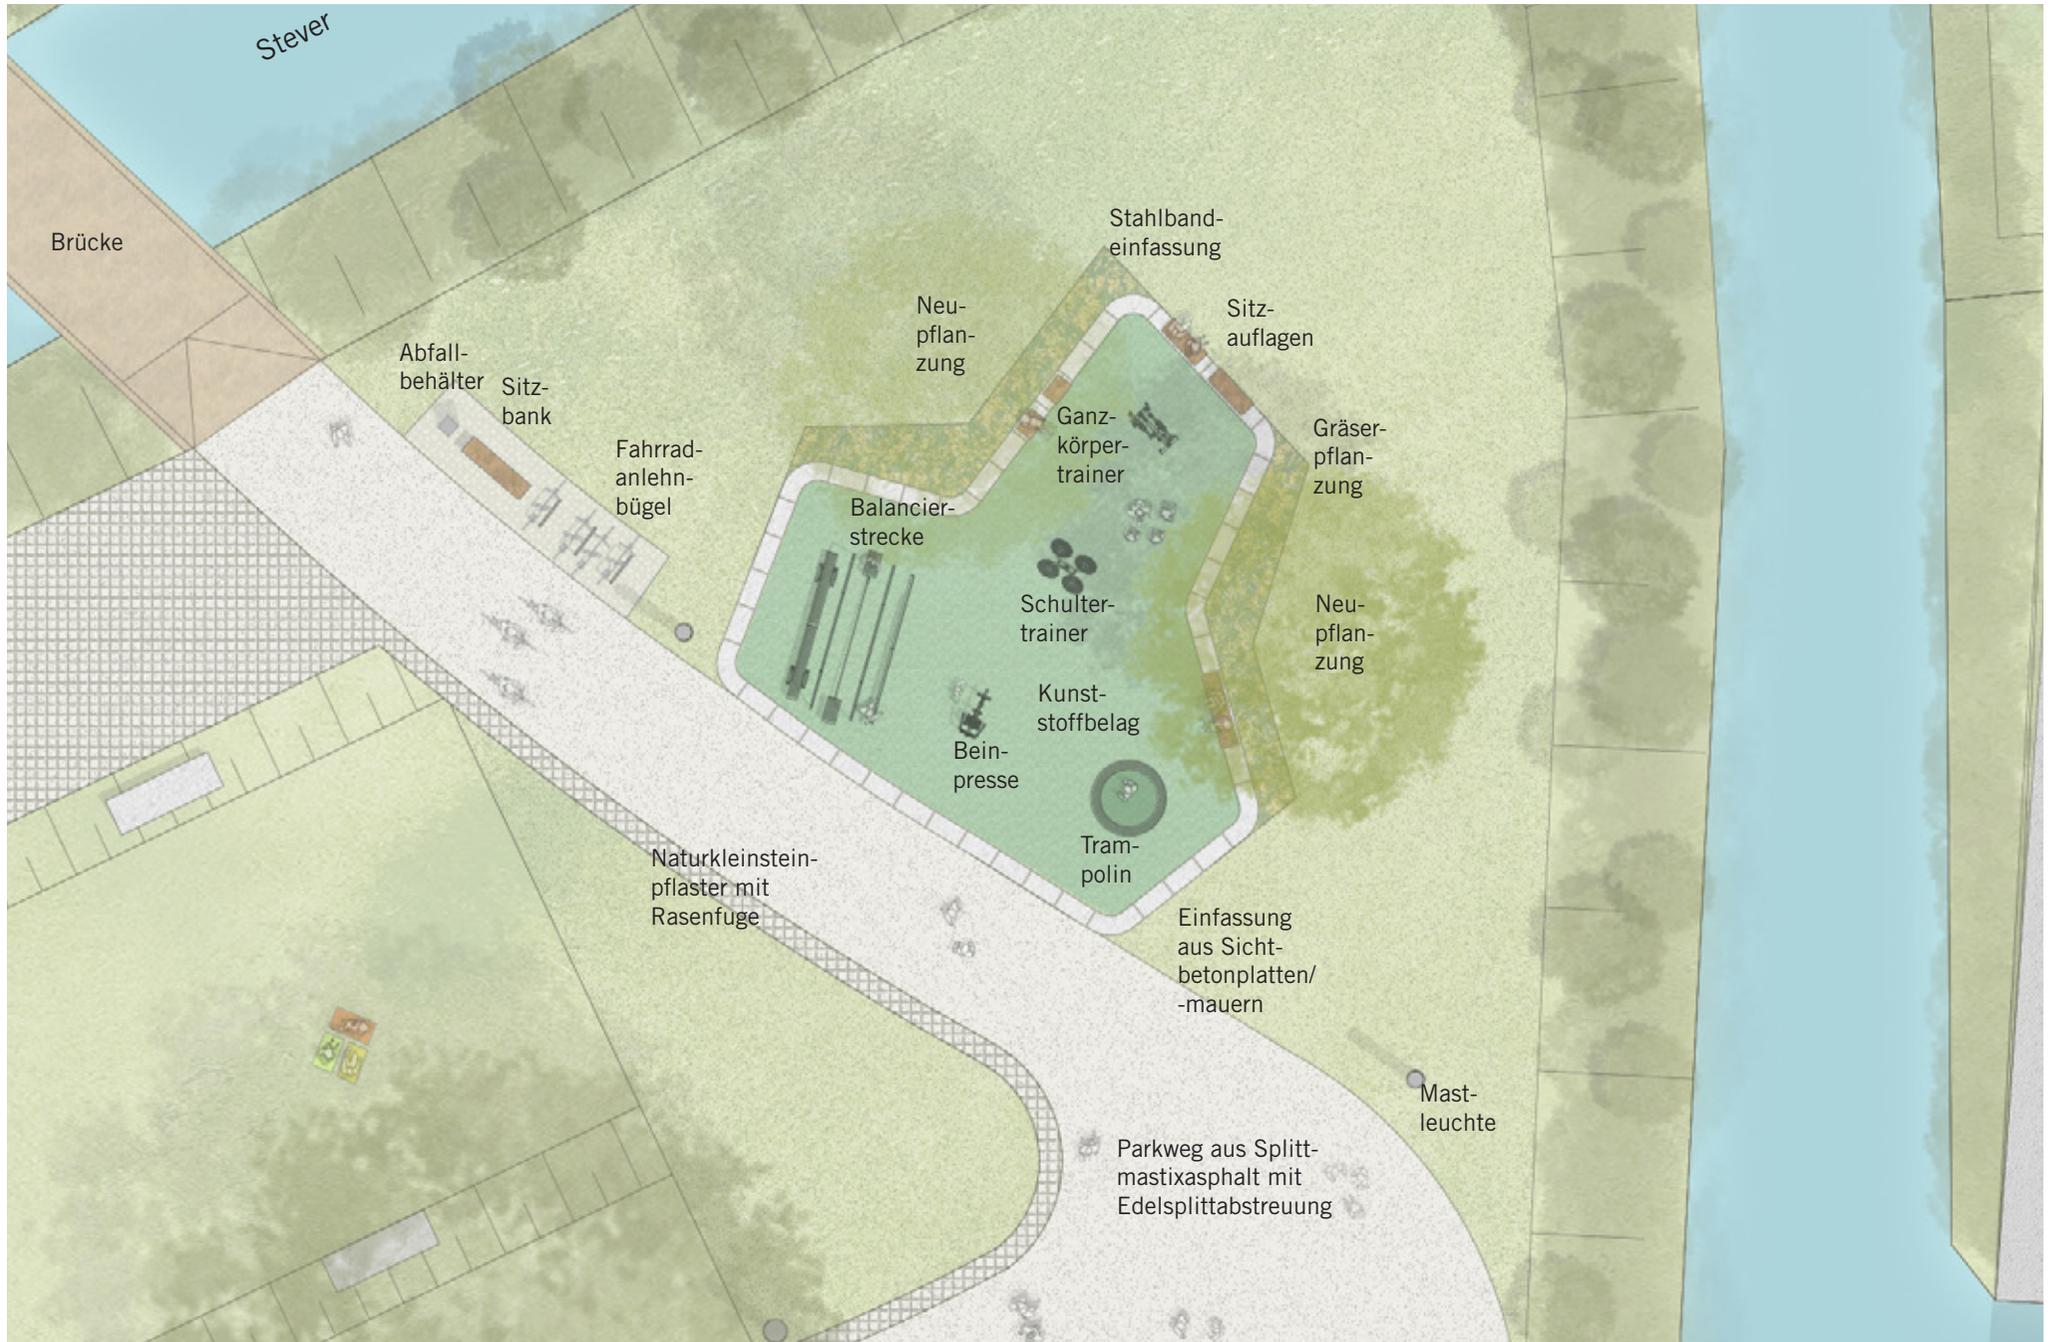


Planausschnitt - Aktivitätsbereiche II für Jung und Alt - Planungsstand 27.08.2020




Ausstattungsbeispiele - Aktivitätsbereiche II für Jung und Alt



Trampolin

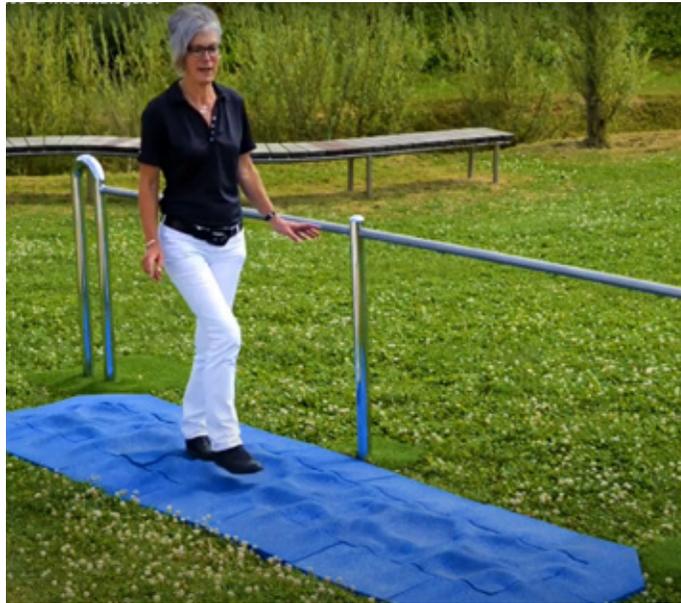

Laufparcours/Gehunterstützung

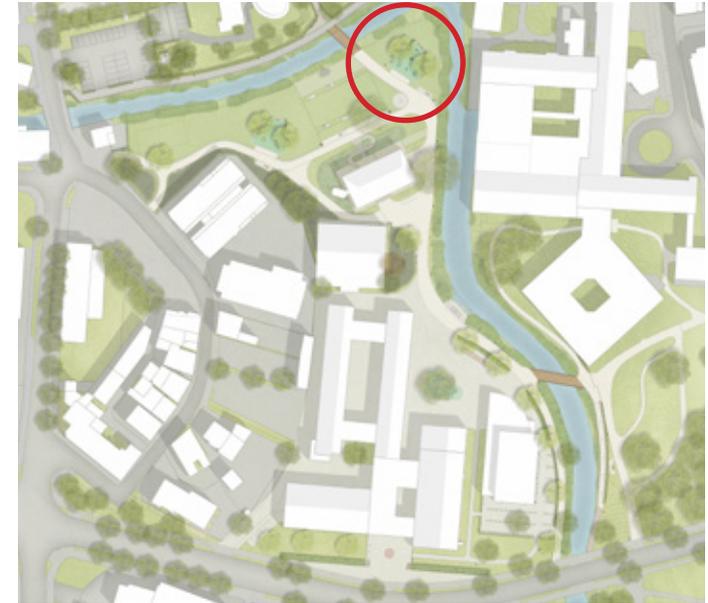

Ganzkörpertrainer (Fa. Playfit)




Beinpresse (Fa. Playfit)




Duplex Schultertrainer (Fa. Playfit)



Sitzfahrräder (Fa. Giro Vitale)

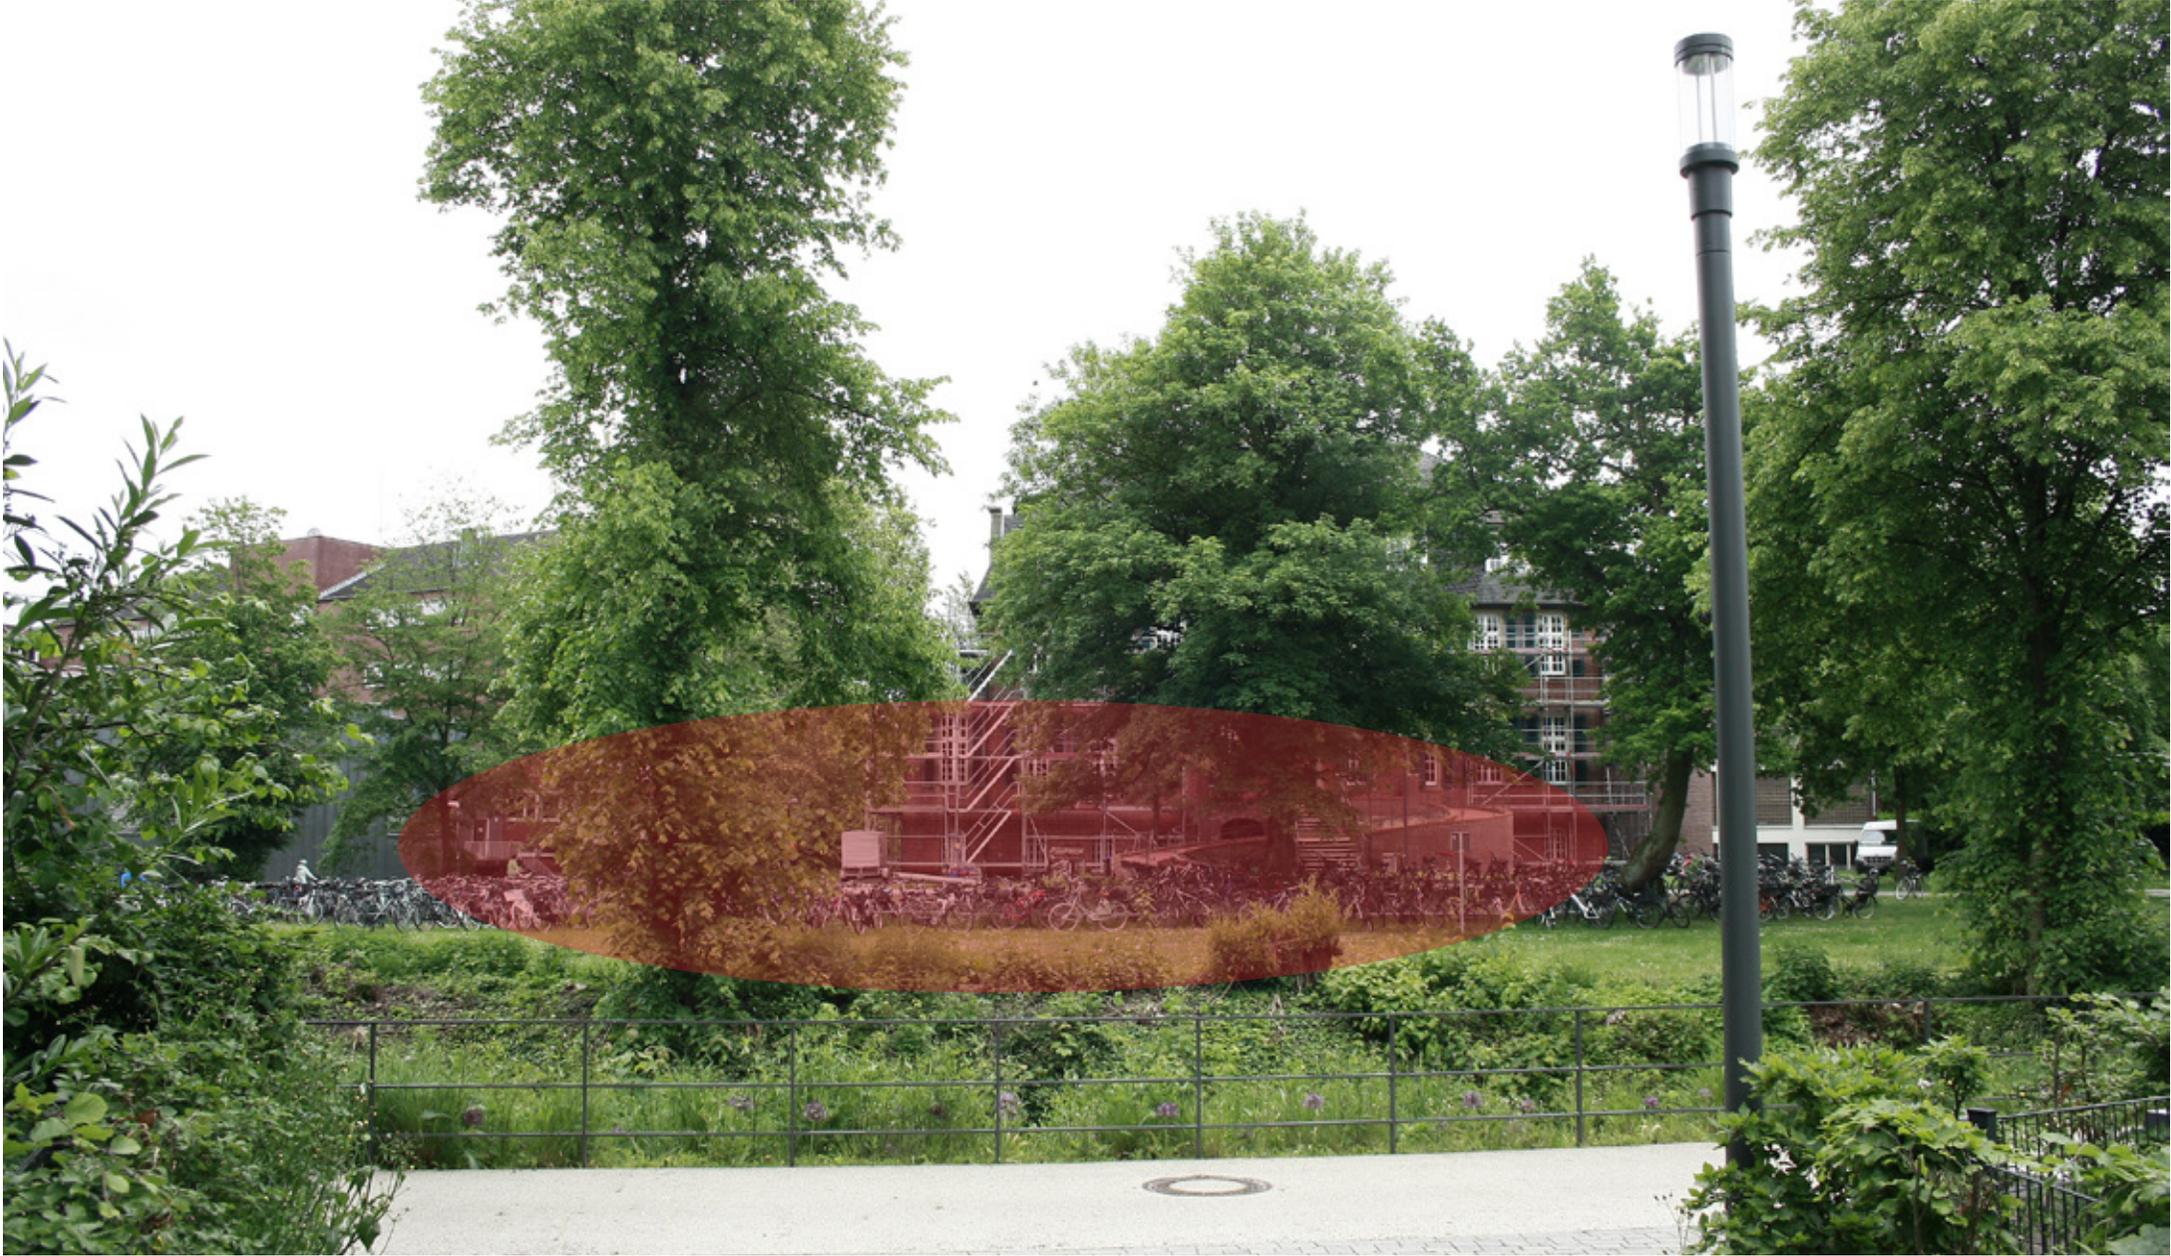


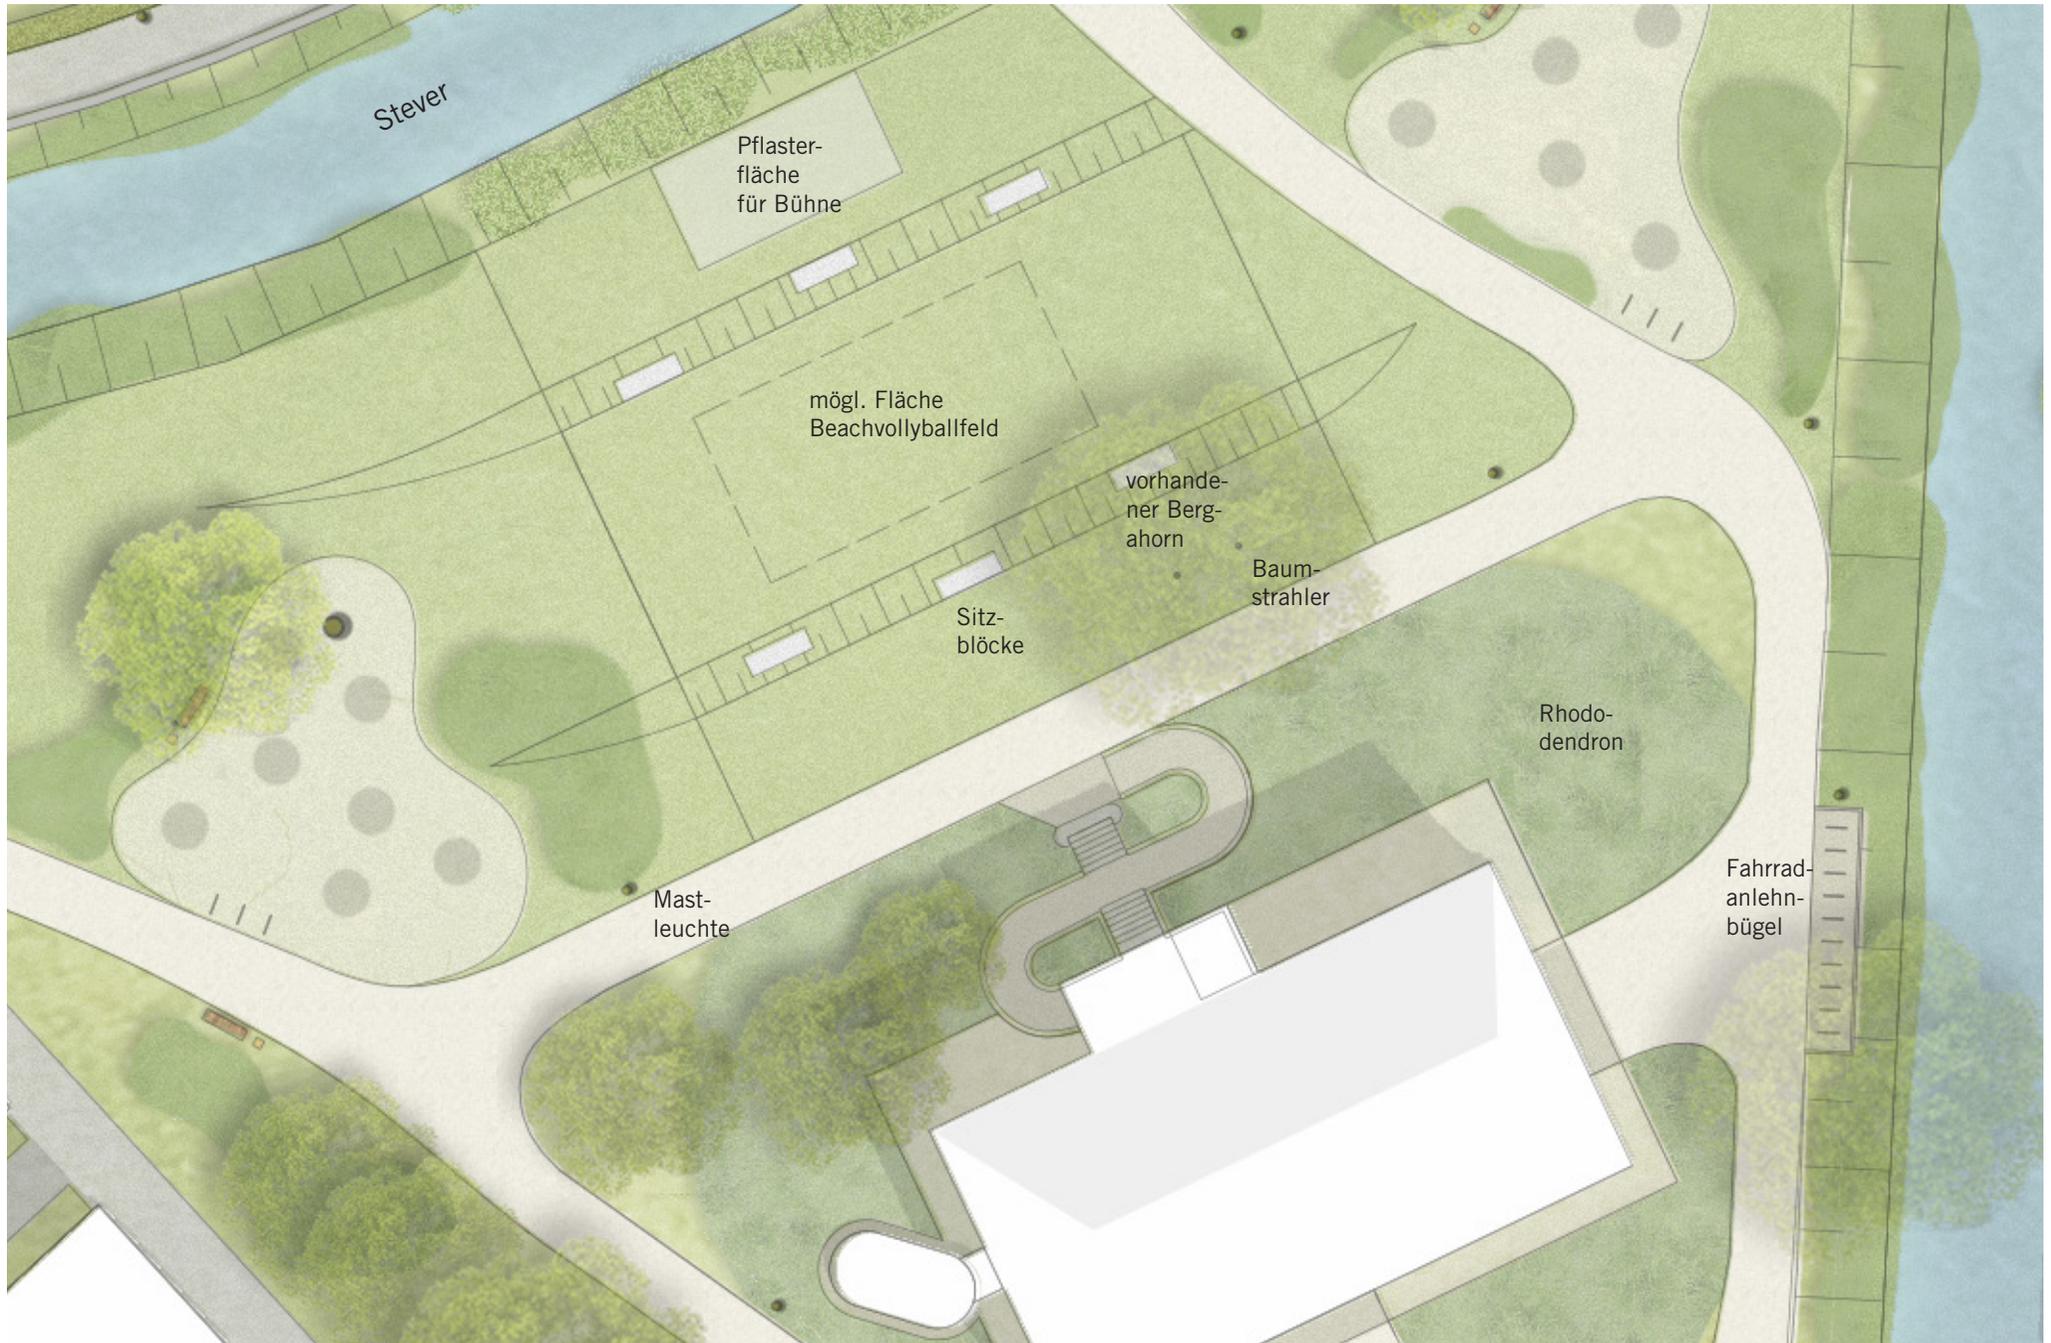

Planausschnitt - Rasenparterre - Planungsstand 27.08.2020



Schnitt - Rasenparterre - Planungsstand 02.06.2020

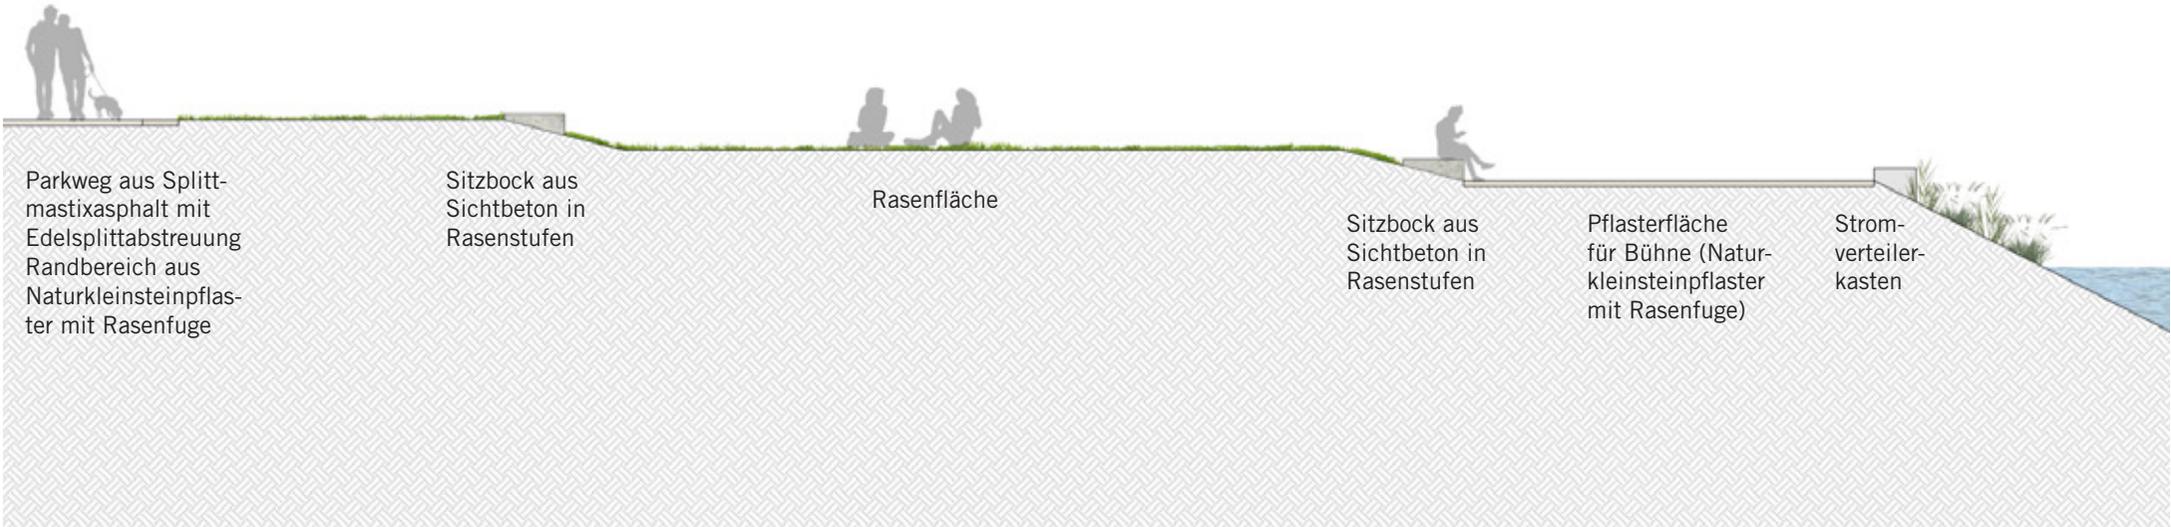

Parkweg aus Splitt-
mastixasphalt mit
Edelsplittabstreung
Randbereich aus
Naturkleinsteinpflaster
mit Rasenfuge

Sitzbock aus
Sichtbeton in
Rasenstufen

Rasenfläche

Sitzbock aus
Sichtbeton in
Rasenstufen

Pflasterfläche
für Bühne (Natur-
kleinsteinpflaster
mit Rasenfuge)

Strom-
verteiler-
kasten

Schnitt

Bepflanzung und Ausstattungsbeispiele - Rasenparterre



Sonderleuchte (Fa. Selux)



Baum mit Baumstrahler





Rasenstufen



Sitzblöcke in Rasenstufen



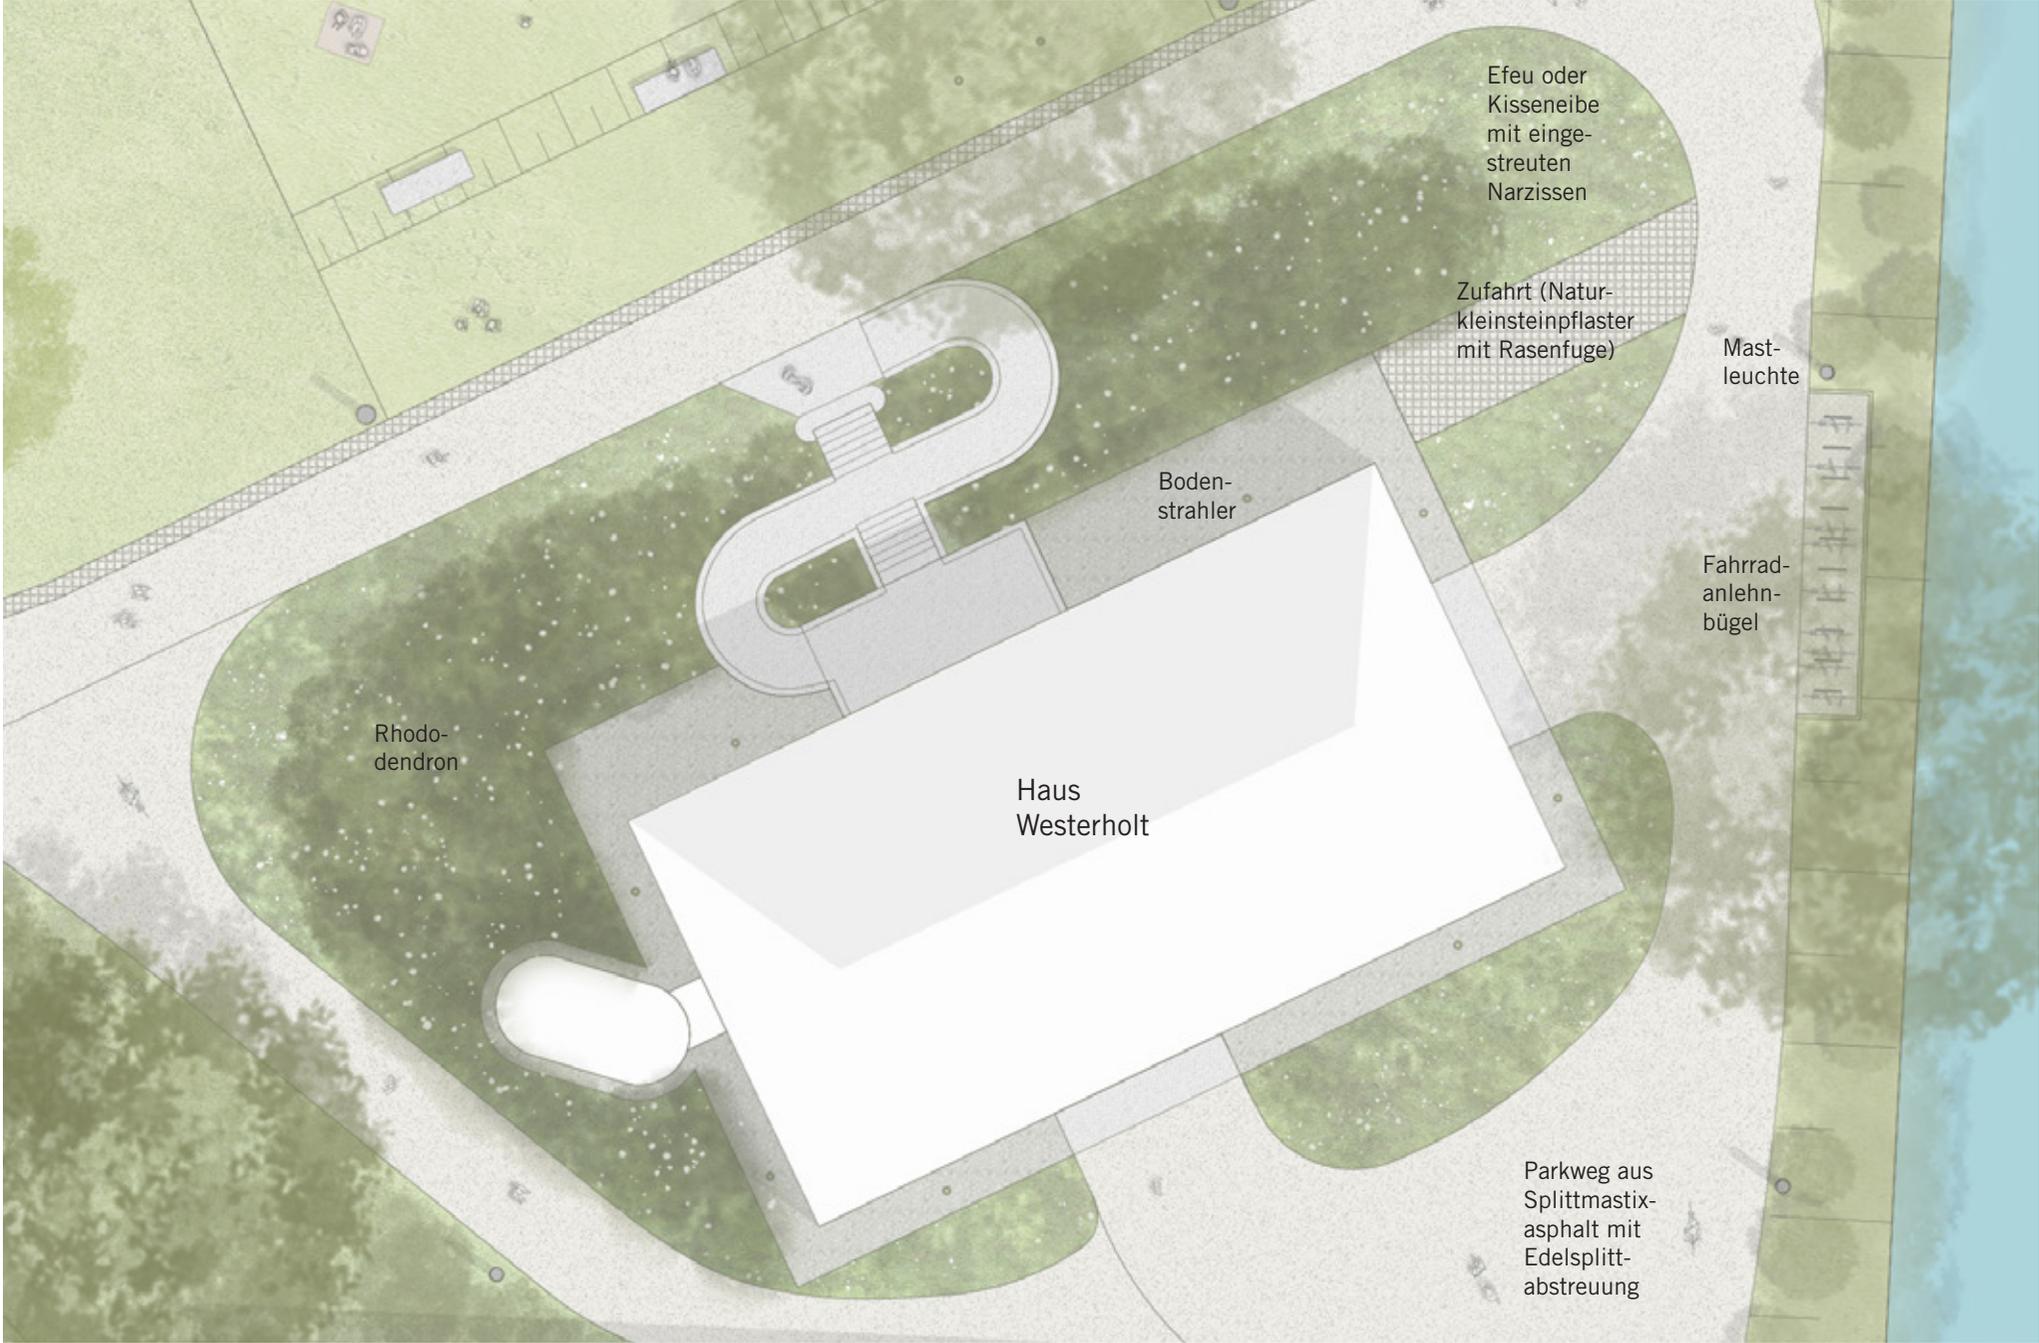

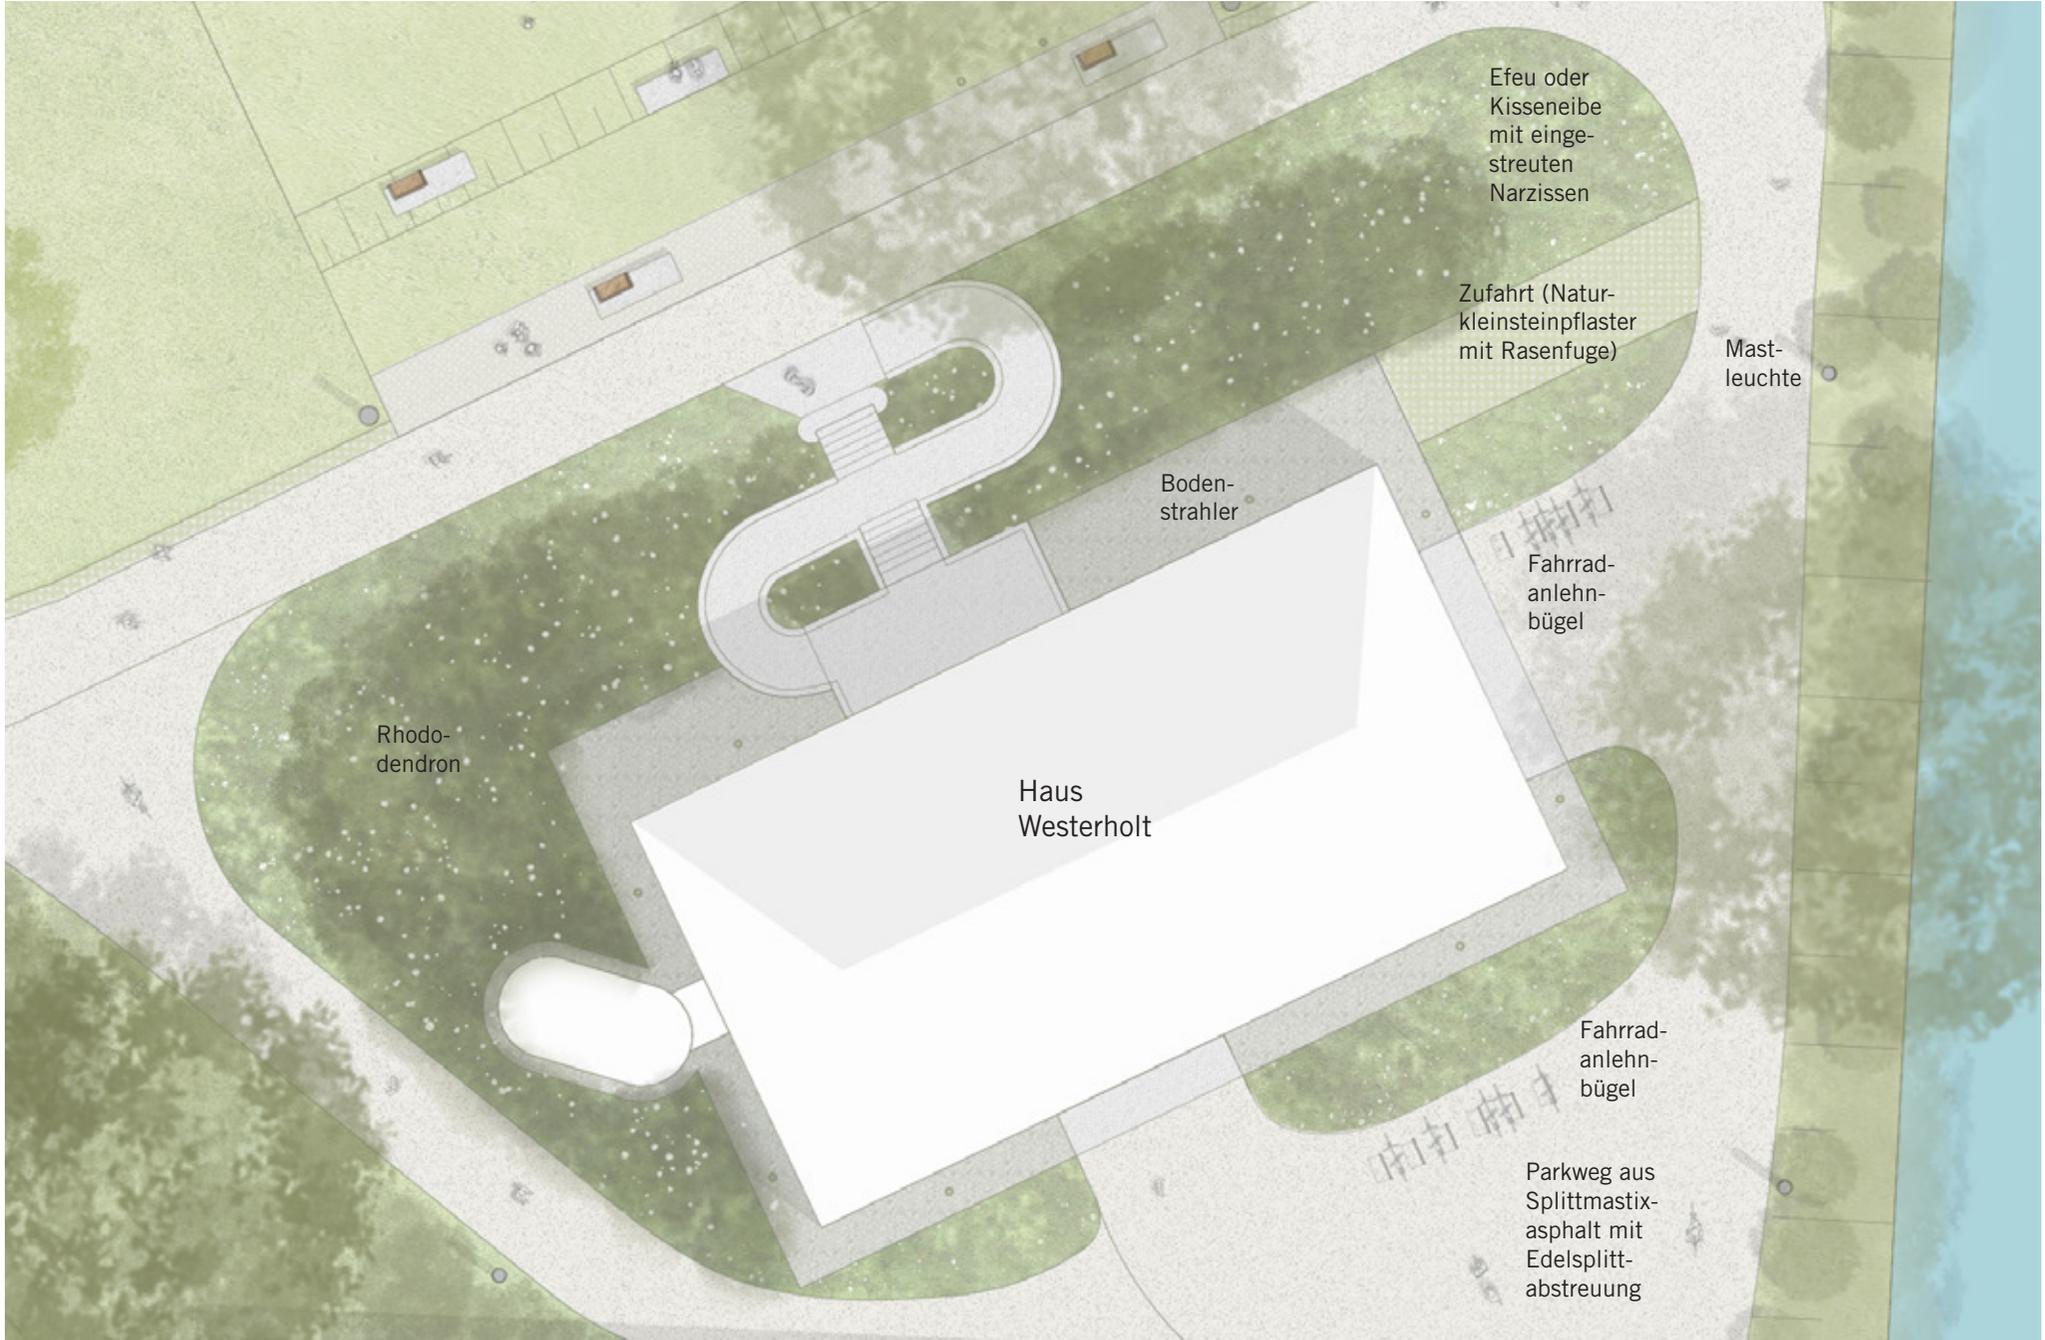


Bepflanzung - Haus Westerholt



Großblättriger Efeu (*Hedera hibernica*)



Kisseneibe (*Taxus baccata* 'Repandens')

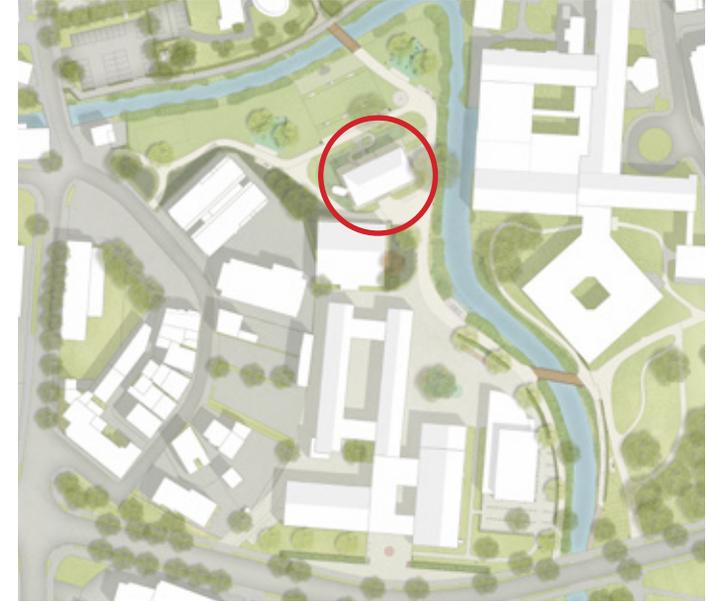

Rhododendron



Narzissen


Planausschnitt - Stufenanlage an der Stever - Planungsstand 02.06.2020



Planausschnitt - Stufenanlage an der Stever - Planungsstand 27.08.2020



Bepflanzung und Ausstattungsbeispiele - Stufenanlage an der Stever - Planungsstand 02.06.2020

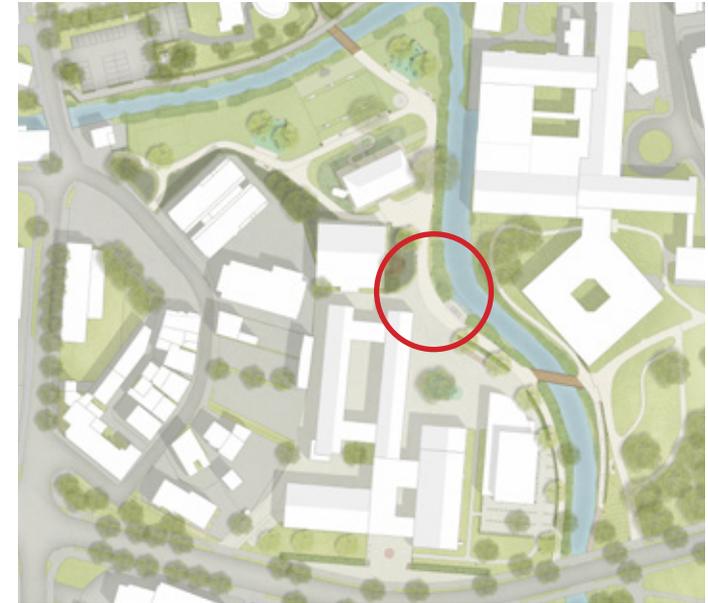

Schnitt




Referenz Siegufer in Siegen




Flachwasserzone mit Uferzonen- und Wasserpflanzen

Planausschnitt - Bernhard-Hürfeld-Stiege und Fahrradparkanlage Canisianum - Planungsstand 02.06.2020

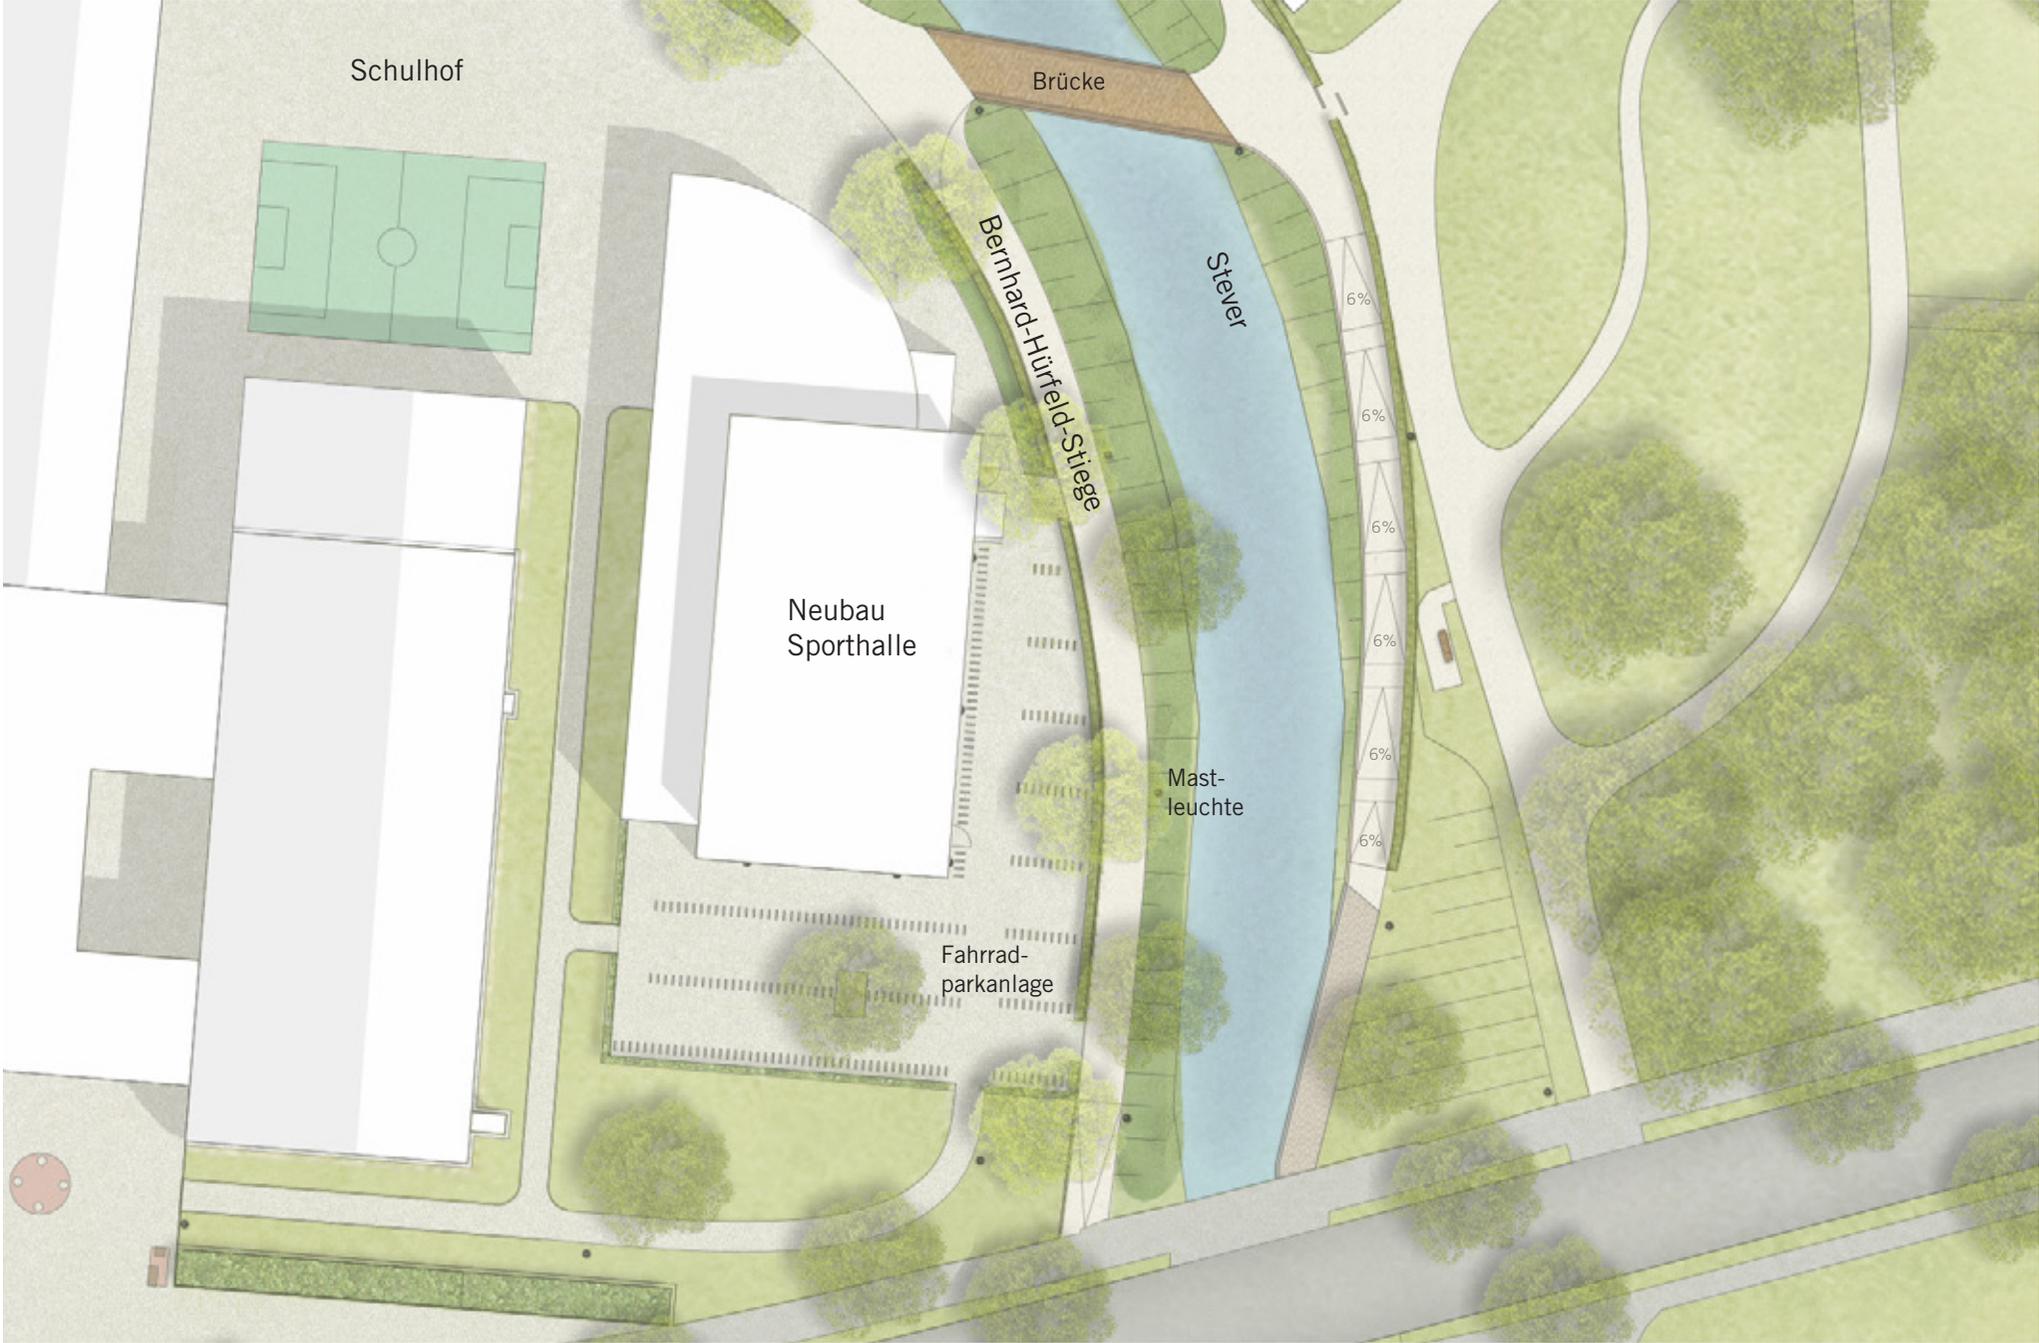

Planausschnitt - Bernhard-Hürfeld-Stiege und Fahrradparkanlage Canisianum - Planungsstand 27.08.2020

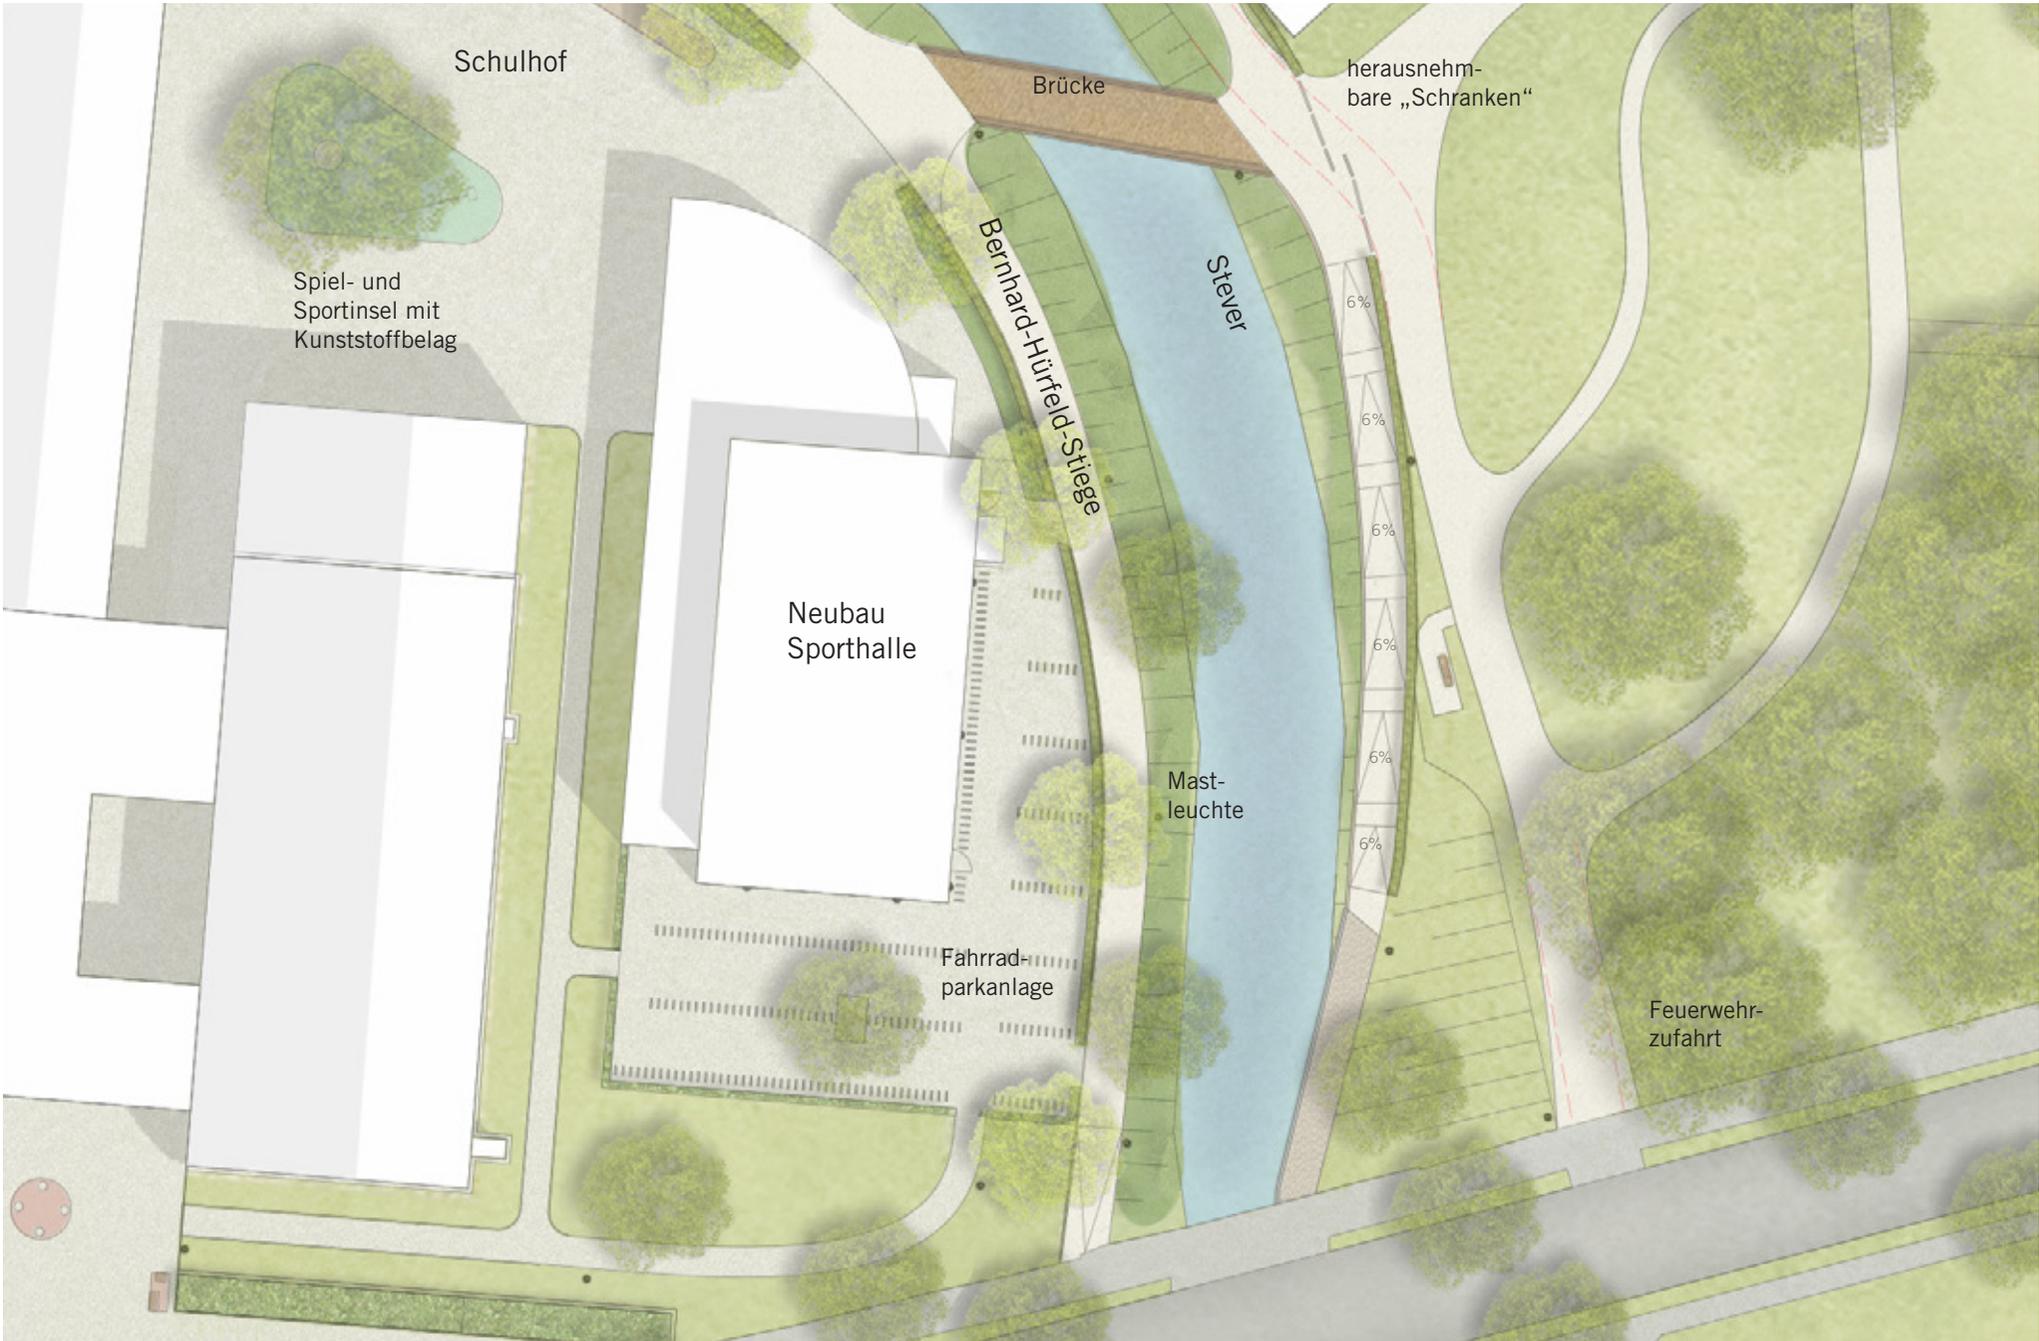


Ausstattungsbeispiele - Park der Generationen



● Sitzbank (Fa. Westeifel Werke) ● Beleuchtung (Fa. we-ef)



■ Sitzauflage teils mit Lehnen (Fa. Miramondo)

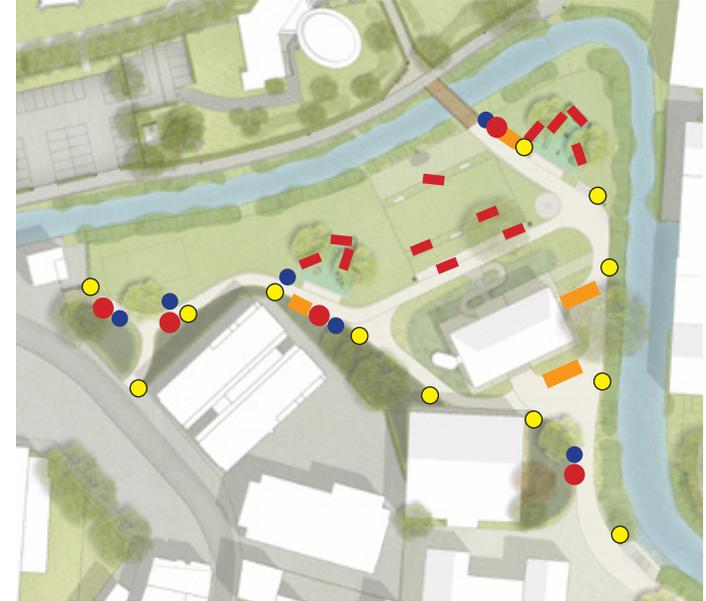

■ Fahrradanhänger



● Abfallbehälter (Fa. Westeifel Werke)

Bepflanzungsbeispiele - Park der Generationen



 Kleines Zebraschilf (*Miscanthus sinensis*, 'Little Zebra')



 Kisseneibe (*Taxus baccata*, 'Repandens')



 Kastanienblättriges Schaublatt (*Rodgersia aesculifolia*)



 Glocken-Funkie (*Hosta ventricosa*)



 Elfenblume (*Epimedium*)


Materialbeispiele - Park der Generationen



 Splittmastixasphalt mit Edelsplittabstreuerung



 Naturkleinsteinpflaster mit Rasenfuge

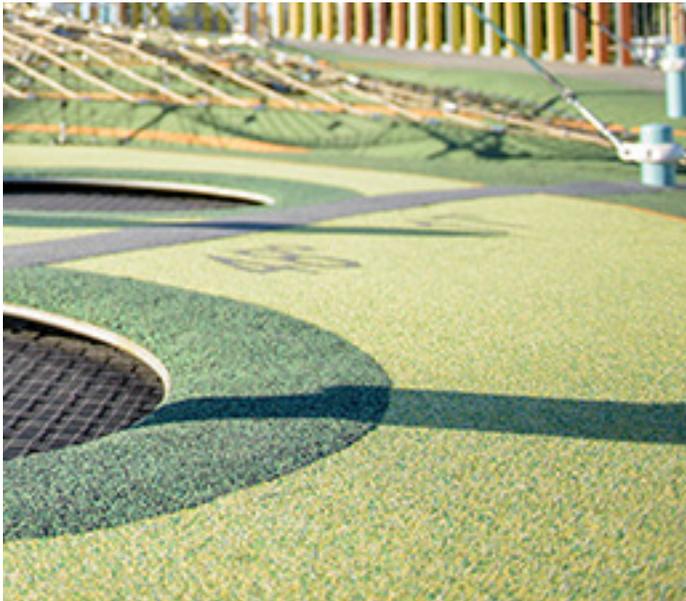


 Grüner Kunststoffbelag

Neue Brücke Felizitasstiege


Ansicht

M. 1:50

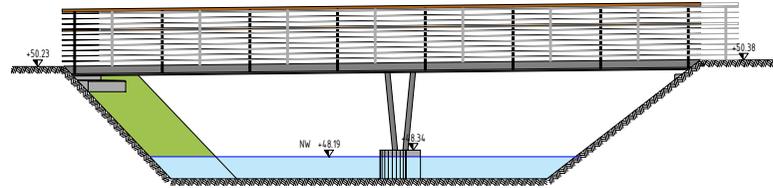


Längsschnitt

M. 1:50

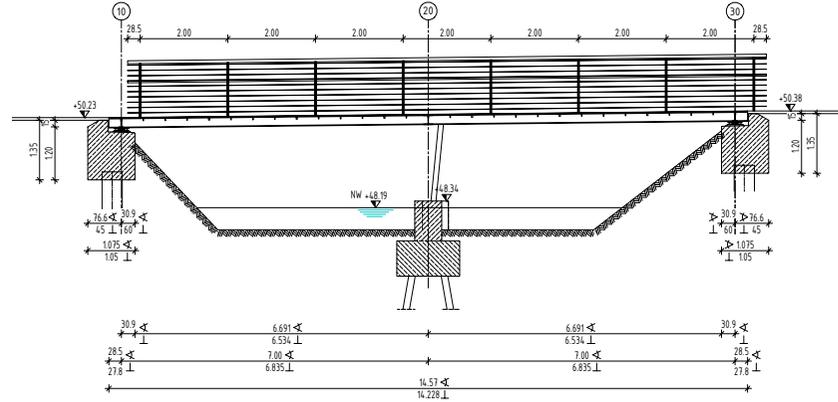

Draufsicht / Grundriss

M. 1:50

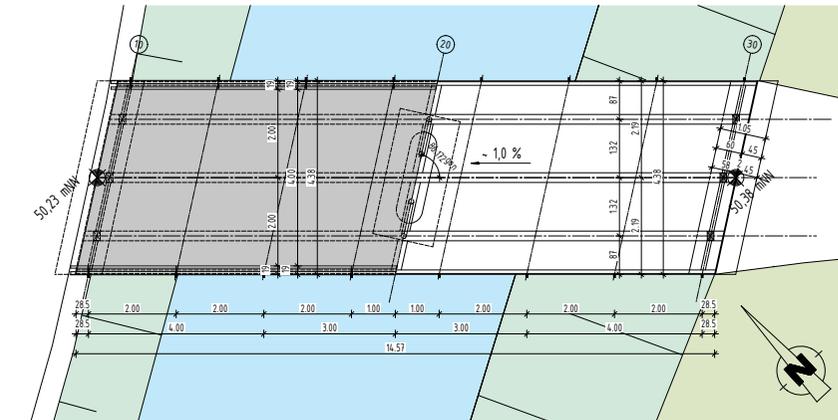


Neue Brücke Marien-Campus




Ansicht

M. 1:50

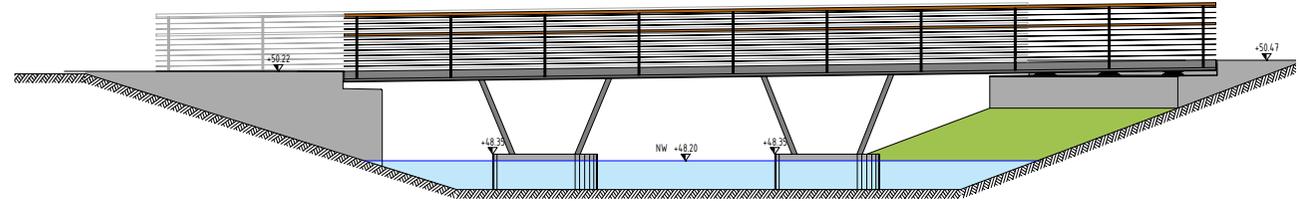


Längsschnitt

M. 1:50

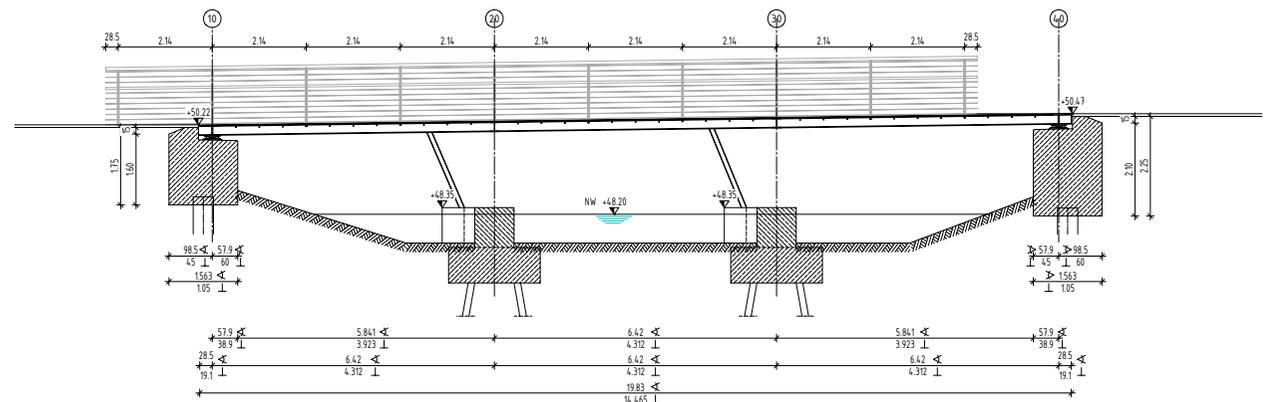

Draufsicht / Grundriss

M. 1:50

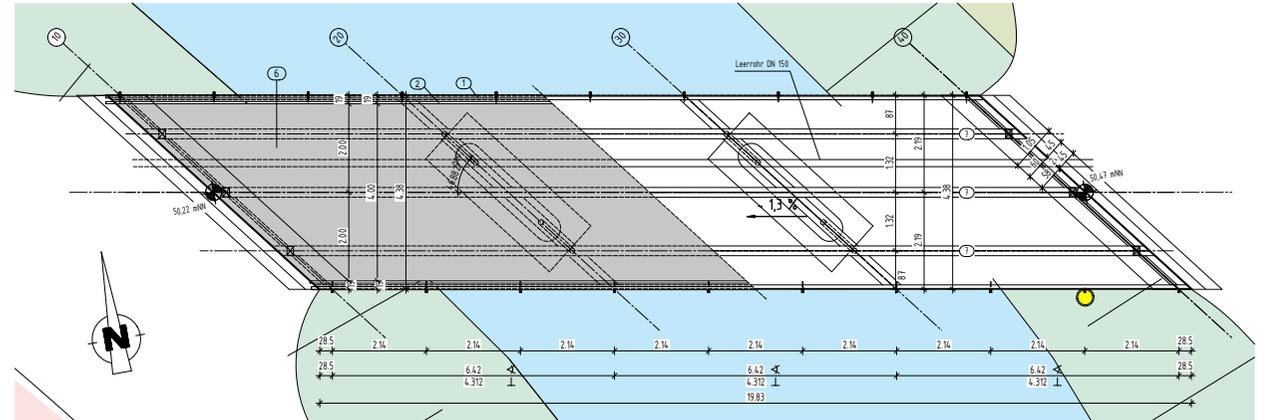

Checkliste - Gymnasium Canisianum

Anmerkungen 1. & 2. Arbeitskreis	Umge- setzt	Bemerkungen Planer	Bemerkungen Arbeitskreis
Blick- und Wegebeziehungen			
Freie Sicht auf das Schulgelände vom Disselhook	✓		
Funktionswege	✓		
Aufenthaltsqualitäten			
Bänke für Senioren (Gestaltung: Höhe, Tiefe, Lehnen)	✓		
Kommunikation	✓	Aufenthaltsbereiche mit Sitzmöglichkeiten	
Gestaltung des Uferbereiches	✓	Bepflanzung der Böschung	
Zugang zum Wasser	✓	Im Bereich der Stufenanlage möglich	
Ergo-/Physio-/ Bewegungstherapie	✓	Generationsübergreifende Fitnessgeräte	
Schulhof so groß wie möglich halten	✓		
Ungebetene Gäste nach Unterrichtsende verhindern	✗	Schulhof soll nicht eingezäunt werden. Teilweise niedrige Grüneinfriedung sorgt aber für Trennung ohne Zäune.	
Bereich zwischen der Sporthalle und Stever nicht für die Öffentlichkeit	✗	Bernhard-Hürfeld-Stiege soll als öffentl. Weg bis zum Disselhook weitergeführt werden.	
Terrassenbereich an der Stever (Stufen am Seitenufer)	✓		

Checkliste - Gymnasium Canisianum

Anmerkungen 1. & 2. Arbeitskreis	Umge- setzt	Bemerkungen Planer	Bemerkungen Arbeitskreis
Funktionalität			
Aufenthalt / Begegnung von Jung und Alt	✓		
Kinderspielplatz	✓	Aktivitätsbereich I	
Nutzung von Besuchern / Bewohnern	✓		
Öffnung des Schulgeländes zur Stever	✓		
Grünes Klassenzimmer	✗	Soll auf Schulgelände seinen Platz finden	
Abgrenzung des Schulgeländes	✓	Durch niedrige Hecken und Gräserpflanzungen	
Querungen durch den Radverkehr minimieren/ verhindern	✓	Wegebreiten von mind. 4m vermeiden Engstellen	
Spiel- und Sportmöglichkeiten			
Sinnespark / Park der Konzentration	✗	Schwerpunkt liegt bei Aktivität / Reha in Abstimmung mit Marien-Hospital	
Barfußbereich	✗	Schwerpunkt liegt bei Aktivität / Reha in Abstimmung mit Marien-Hospital	
Kneipp - in der Stever möglich	✓	Ist in Flachwasserzone informell als Naturerlebnis möglich	
Spielmöglichkeiten auch für Schüler	✓	Spielmöglichkeiten für alle Altersgruppen	
Treffpunkt für Familien	✓		
Zugänglichkeit für Jedermann -> barrierefrei / keine Terrassen	✓		
Spiele zur Beschäftigung	✓	Aktivitätsbereiche I u. II	
Fitnessgeräte für alle Generationen	✓	Aktivitätsbereich II	
Kinderspielplatz	✓	Aktivitätsbereich I	

Checkliste - Musikschule

Anmerkungen 1. & 2. Arbeitskreis	Umge- setzt	Bemerkungen Planer	Bemerkungen Arbeitskreis
Aufenthaltsqualitäten			
Beleuchtung	✓	Mit Lichtstelen, Mastleuchten u. Bodenstrahlern	
Musizieren im Freien	✓	Im Bereich der Rasenparterre möglich	
Funktionalität			
Großes Atrium für musikalische Aufführungen	✓	Im Bereich der Rasenparterre möglich	
Stromanschluss/ Versorgung	✓	Im Bereich der Rasenparterre gegeben	
Spiel- und Sportmöglichkeiten			
Spielgeräte auch für Kinder unter 10 Jahren	✓	Aktivitätsbereich I	

Checkliste - Familienbildungsstätte / Jugend / Kirche

Anmerkungen 1. & 2. Arbeitskreis	Umgesetzt	Bemerkungen Planer	Bemerkungen Arbeitskreis
Blick- und Wegebeziehungen			
Direkter Weg (Marien-Campus bis Gesamtgelände)	✓	Durch neue Brücke gegeben	
Mehr Platz im Kreuzungsbereich	✓	Aufgeweitete Wege im Kreuzungsbereich	
Blick vom Ludgeri-Platz zur Musikschule erhalten	✓		
Aufenthaltsqualitäten			
Überdachte Sitzecken	✗		
Grillplatz / Feuerstelle	✗		
Funktionalität			
Kleine Veranstaltungen	✓	Im Bereich der Rasenparterre möglich	
Mülleimer	✓		
Spiel- und Sportmöglichkeiten			
Sinnespark / Park der Konzentration	✗		
Barfußbereich u. Wasserspielplatz	✗		
Treffpunkt für Familien u. Freifläche für Gruppenstunde	✓		
Trampolin, Kletterwand (groß), Schachspiel, Tischtennis, Kickertisch	✓ ✗	Teilweise umgesetzt (Trampolin u. Kletterfelsen)	
Fitnessgeräte für alle Generationen	✓	Aktivitätsbereich II	

Checkliste - Seniorengemeinschaft

Anmerkungen 1. & 2. Arbeitskreis	Umgesetzt	Bemerkungen Planer	Bemerkungen Arbeitskreis
Blick- und Wegebeziehungen			
Vereinheitlichung des Leitsystems	✗	Kein taktiles System vorgesehen, da keine Anbindung an Stadt	
Neuer Bodenbelag	✓	Splittmastixasphalt mit Edelsplittabstreuerung	
Aufenthaltsqualitäten			
Rollstuhl- und rollatorgerecht	✓	Gut befahrbare Wege	
Vermeidung von Höhendifferenzen und Stufen	✓		
Ausreichend Sitzmöglichkeiten	✓	Sitzbänke, -mauern und -blöcke	
Funktionalität			
Wiedererkennungsmerkmal „Gesundheitsquartier“	✓	Barrierefreiheit und Outdoor-Fitnessgeräte	
Boulebahn	✗		
Für Bewohner/innen des St. Ludgerus-Haus	✓	Zugang über Marien-Campus u. neue Brücke	
Berücksichtigung der „Sichtachse“ vom Bettenhaus C	✓	Freie Sicht durch niedrige Uferbepflanzung	
Spiel- und Sportmöglichkeiten			
Generationsübergreifender Fitnessparcours -> Nutzung von Patienten, Bewohnern, Therapeuten	✓	Aktivitätsbereich II	

Vielen Dank für Ihre Aufmerksamkeit!

Lageplan

