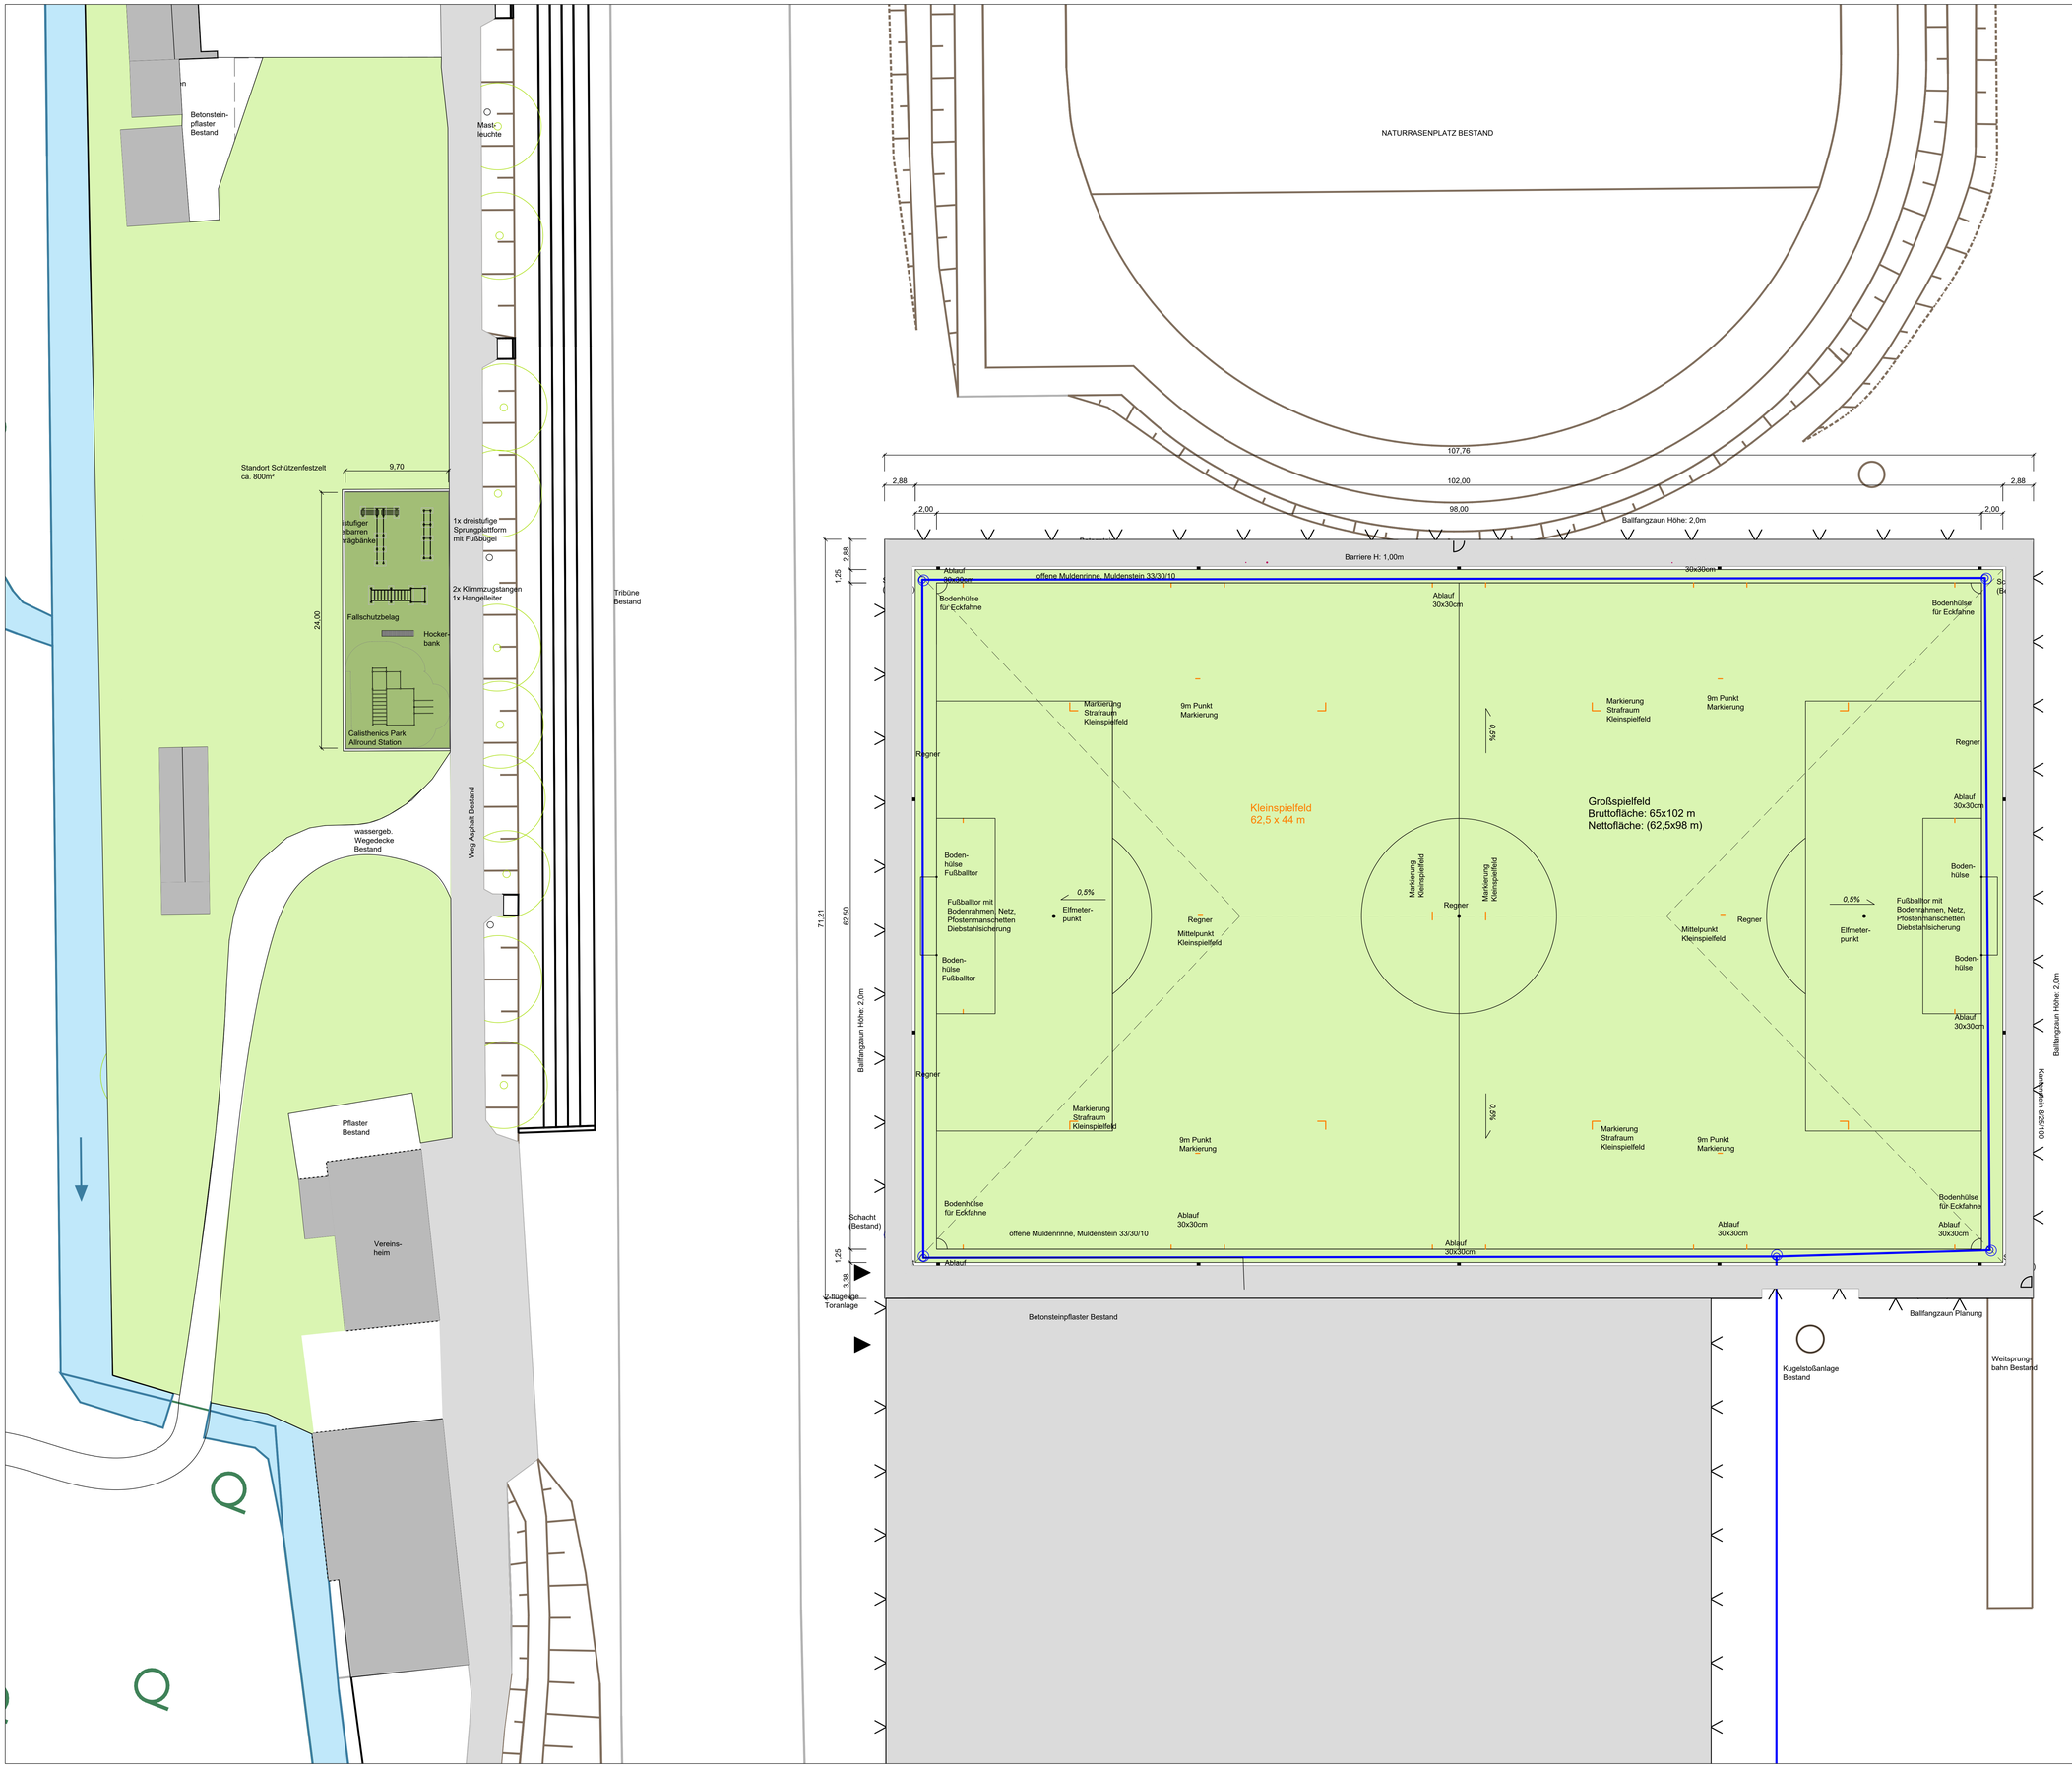

Index	Datum	Name	Änderung

Planverfasser:

SAL
landschaftsarchitekt
Stephan Bracht

SAL Landschaftsarchitektur GmbH
Hansaring 25 - 48155 Münster
Fon 02 51 / 6 86 48 - 0
Fax 02 51 / 6 86 48 - 29
info@sal-landschaftsarchitektur.de
www.sal-landschaftsarchitektur.de

Freigabe:

Datum:

Projekt: Stadion Lüdinghausen

Projekt-Nr.: **L809-STA**

Auftraggeber: **Stadt Lüdinghausen**
Herr Borgmann o.V.i.A.
Borg 2
59348 Lüdinghausen

Freigabe:

Datum:

Planbezeichnung: **Lageplan**
Kunstrasenplatz und
Fitness-Hot-Spot mit Calisthenic

Planungsstand: **Entwurfsplanung**

Gezeichnet: **AW**	Plan-Nr.: **3.01**	Blattgröße: **A0**
Datum: 15.09.2020	Index: **-**	Maßstab: **1:200**