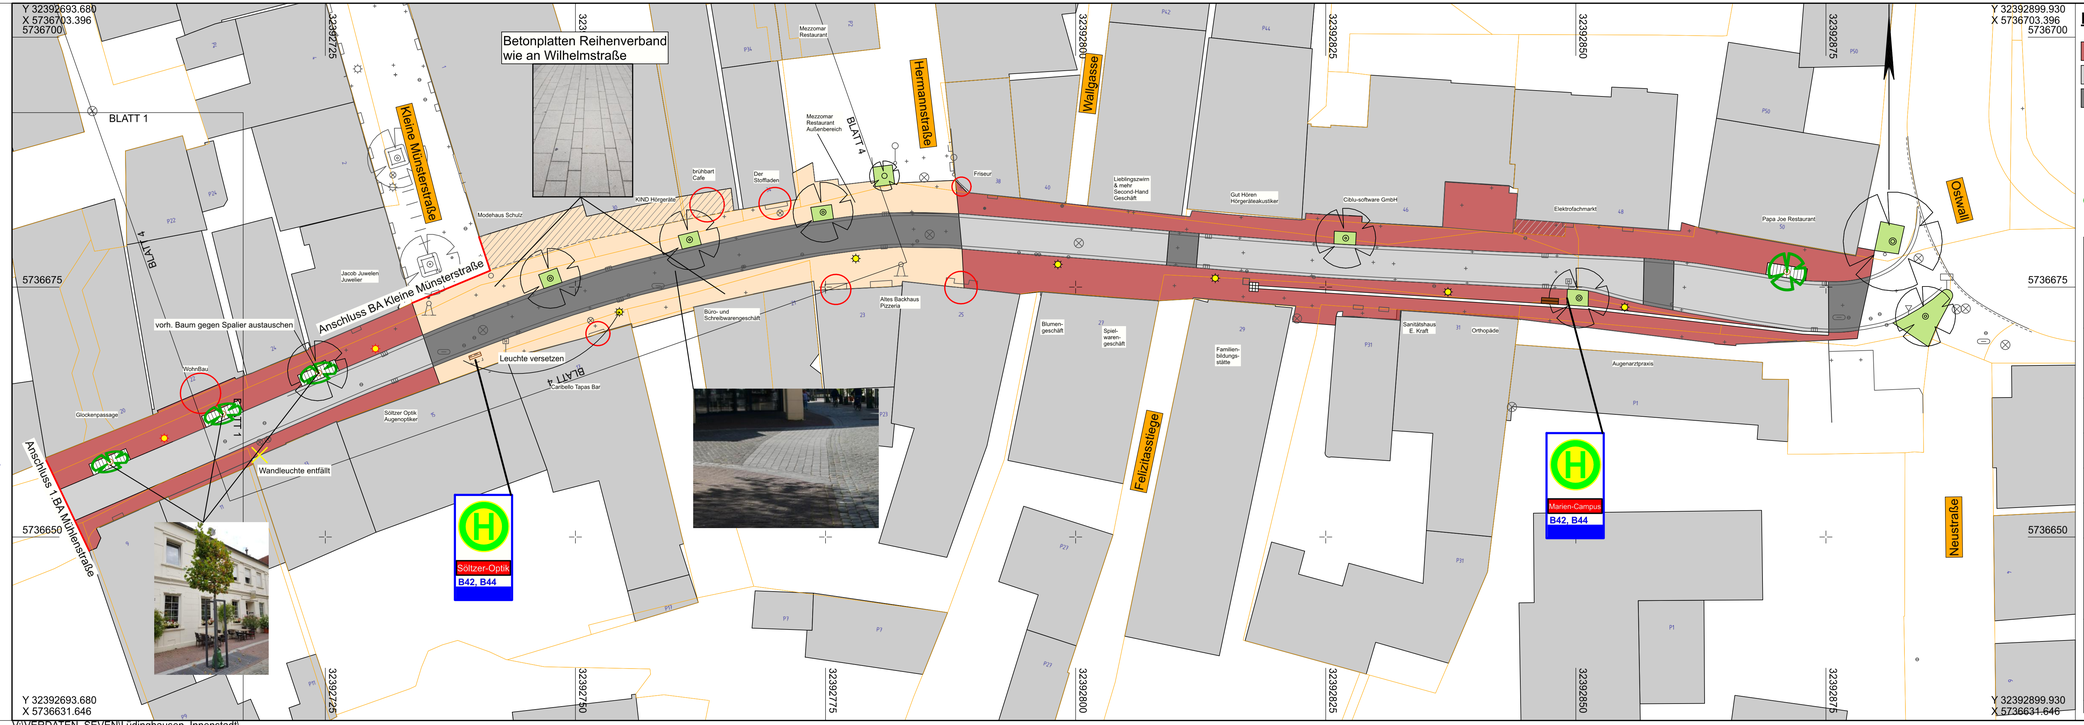

Legende

- Fußweg aus Klinkerpflaster (Bestand)
- Fahrgasse aus Granitsteinpflaster (Bestand)
- barrierefreie Übergänge aus Granitpflaster
- Baumbeet (Bestand)
- Eingänge Anpassung prüfen
- Bank (Bestand)
- Bank (Planung)
- Unterflurbaumrost inkl. Spalierbaum
- Unterflurbaumrost inkl. Baumneupflanzung
- Leuchte Bestand (versetzen)
- Leuchte neu

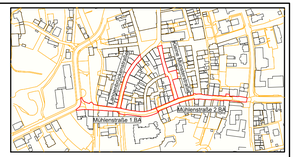

Auftraggeber

Stadt Lüdinghausen

Borg 2 | 59348 Lüdinghausen
T 02591 926-0 | F 02591 926-300
info@stadt-luedinghausen.de | www.luedinghausen.de

STADT LÜDINGHAUSEN

Projektname

Barrierefreie Umgestaltung Innenstadt Lüdinghausen

2.BA Mühlenstraße Variante 3

Plannummer: **S.2.1.2.c**			Projektnr.: **05200054**
Planinhalt: **Lageplan Verkehrsplanung**			Maßstab: **1:250**
Fachbereich: Verkehrsplanung		Name | Kürzel	Datum
	bearbeitet	Meirich	17.08.2020
Leistungsphase: Vorentwurf	gezeichnet	Meirich	17.08.2020
	geprüft		
Freigabe Planer	Freigabe Auftraggeber | Bauherr		

VORABZUG

nts Ingenieurgesellschaft mbH

Hansestraße 63 | 48165 Münster
T 02501 2760 0 | F 02501 2760 33
info@nts-plan.de | www.nts-plan.de

nts Ingenieurgesellschaft

Lagestatus ETRS 89/UTM 32 ; Höhenstatus NHN (DHHN 2016)

V:\VERDATEN_SEVEN\Lüdinghausen_Innenstadt\