


Ausbauquerschnitt A-A
Halturner Straße, Seppenrade

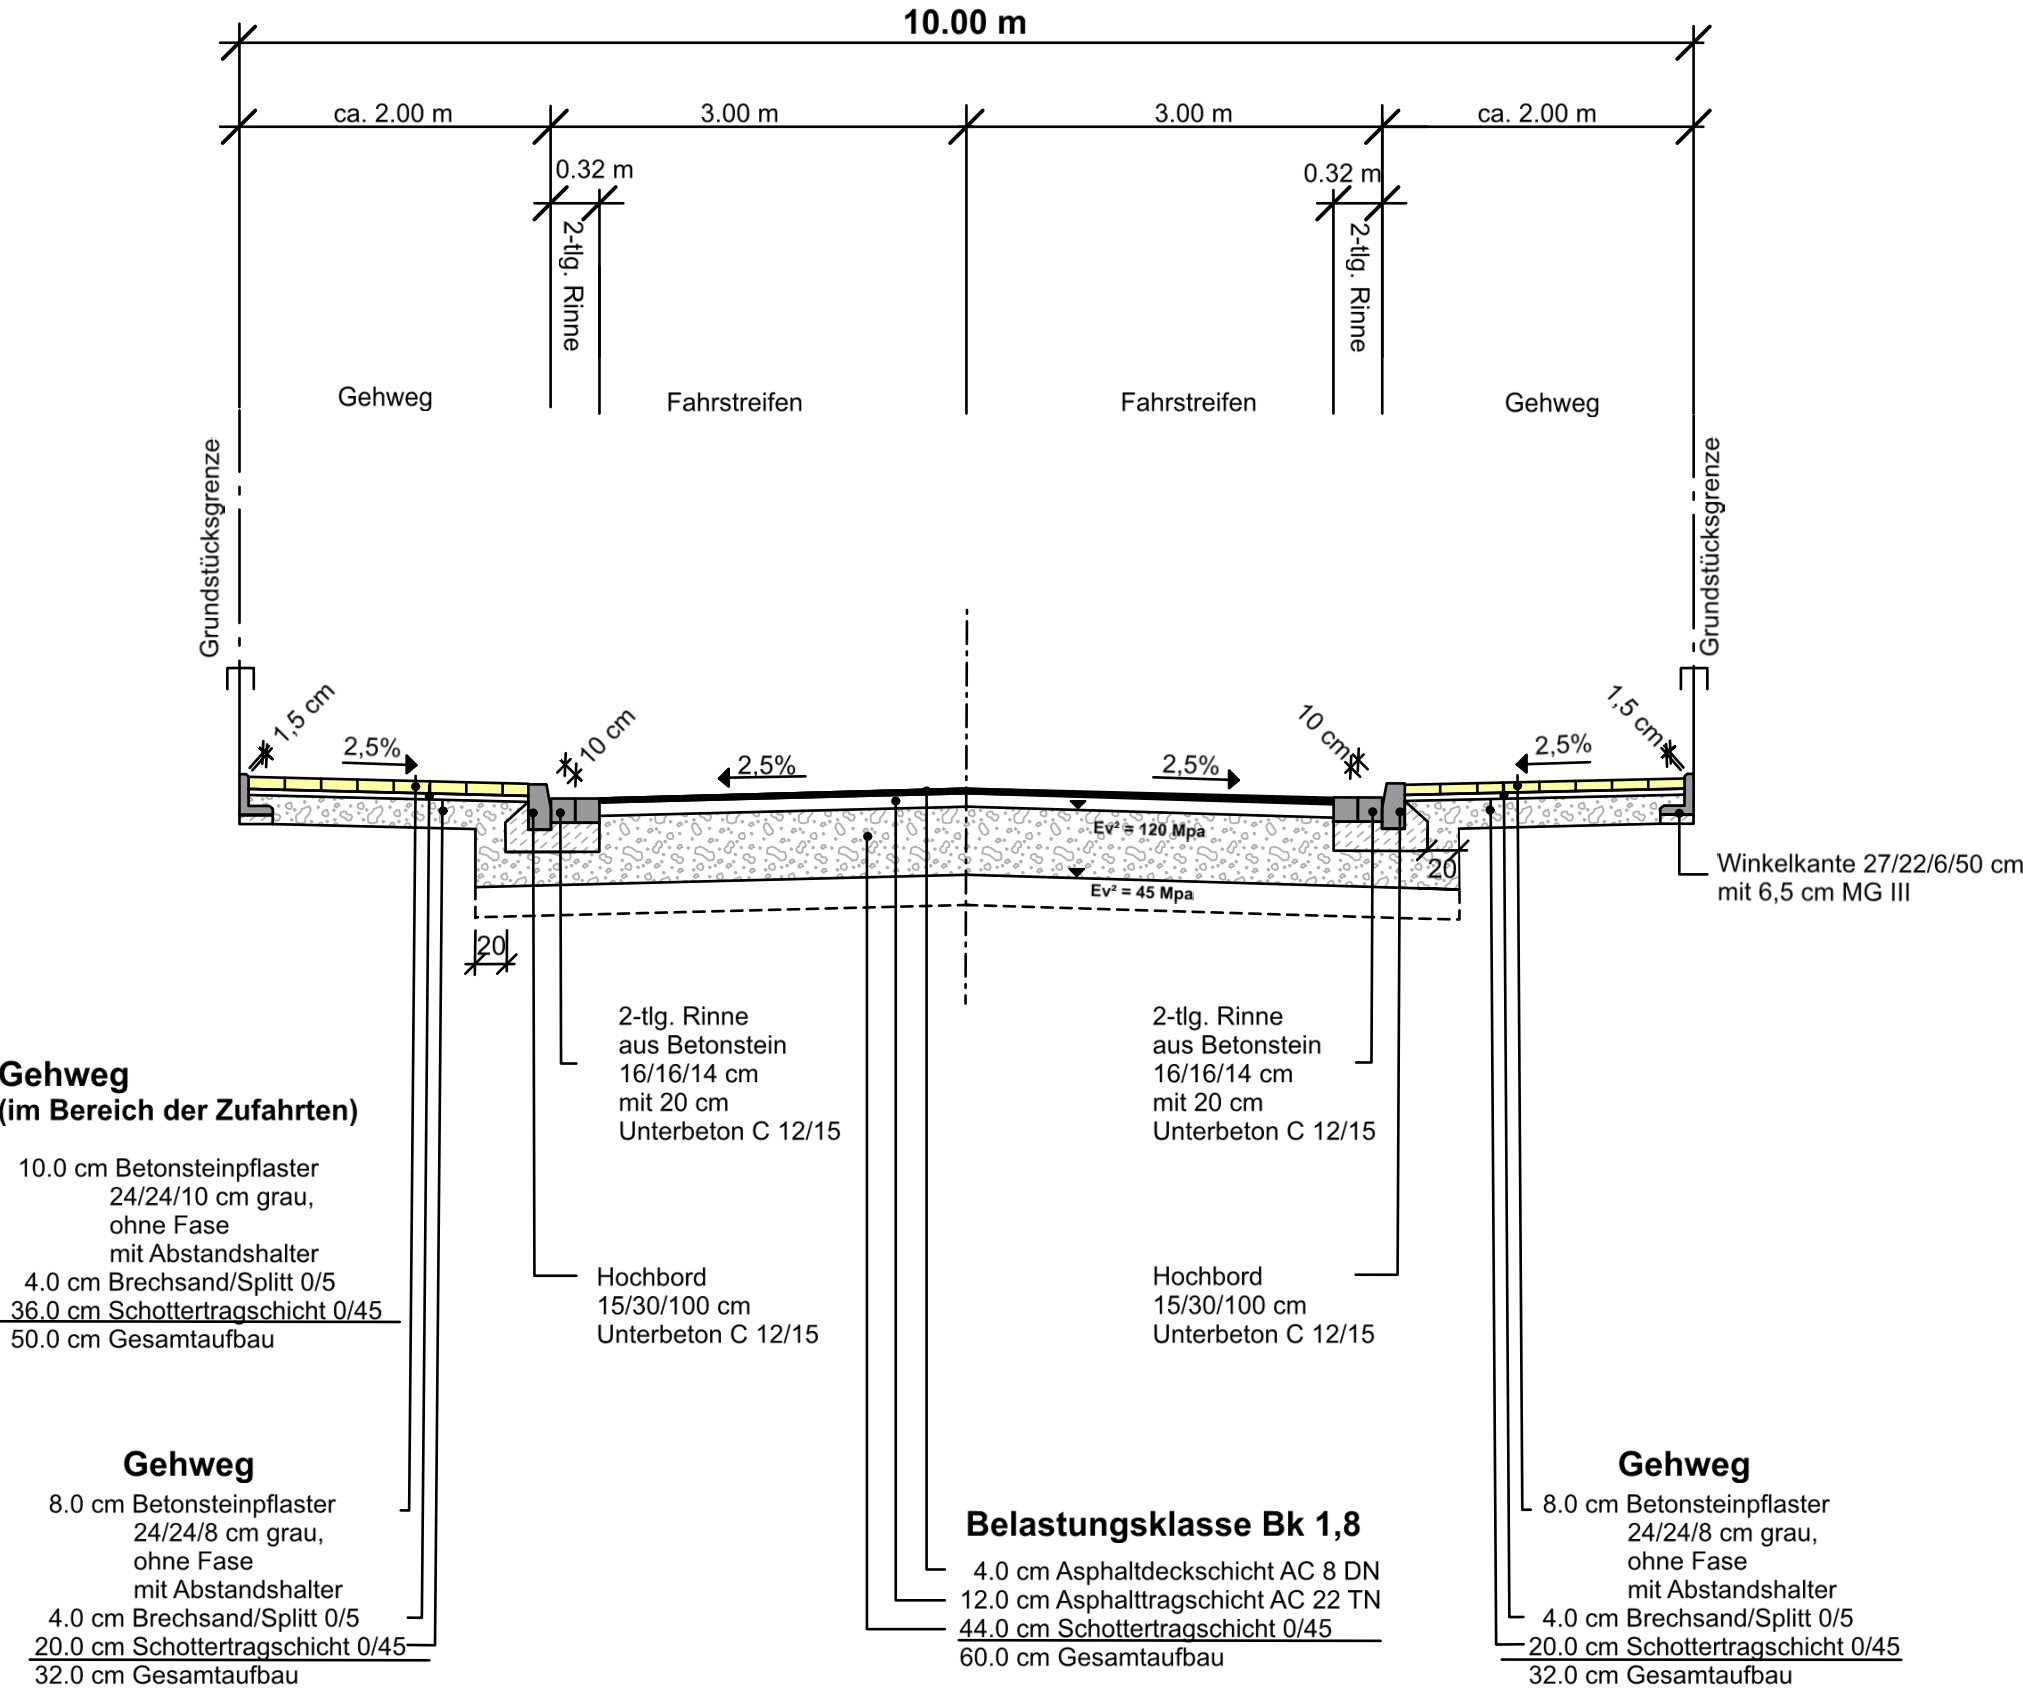

Nur für Ausschreibungszwecke !

Index	Art der Änderung	Name	Datum

Auftraggeber			
 Stadt Lüdinghausen -Der Bürgermeister-			
Projektname			
Endausbau der Halturner Straße			
Plannummer			Projektnr.
1 (1)			10170012
Planinhalt			Maßstab
Ausbauquerschnitt			1:50
Fachbereich		Name	Datum
Straßenplanung	bearbeitet	Meirich	28.06.2019
	gezeichnet	Meirich	28.06.2019
	geprüft	R. Suhre	28.06.2019
Leistungsphase		Ausführungsplanung im Entwurf	
Freigabe Planer		Lüdinghausen, den 2019	
nts Ingenieurgesellschaft mbH			
Hansestraße 63 ; 48165 Münster T 02501 2760 0 ; F 02501 2760 33 info@nts-plan.de ; www.nts-plan.de 			
Lagestatus ETRS 89/UTM 32 ; Höhenstatus NHN (DHHN 2016)			