



# Lage- und Höhenplan

M.1:250

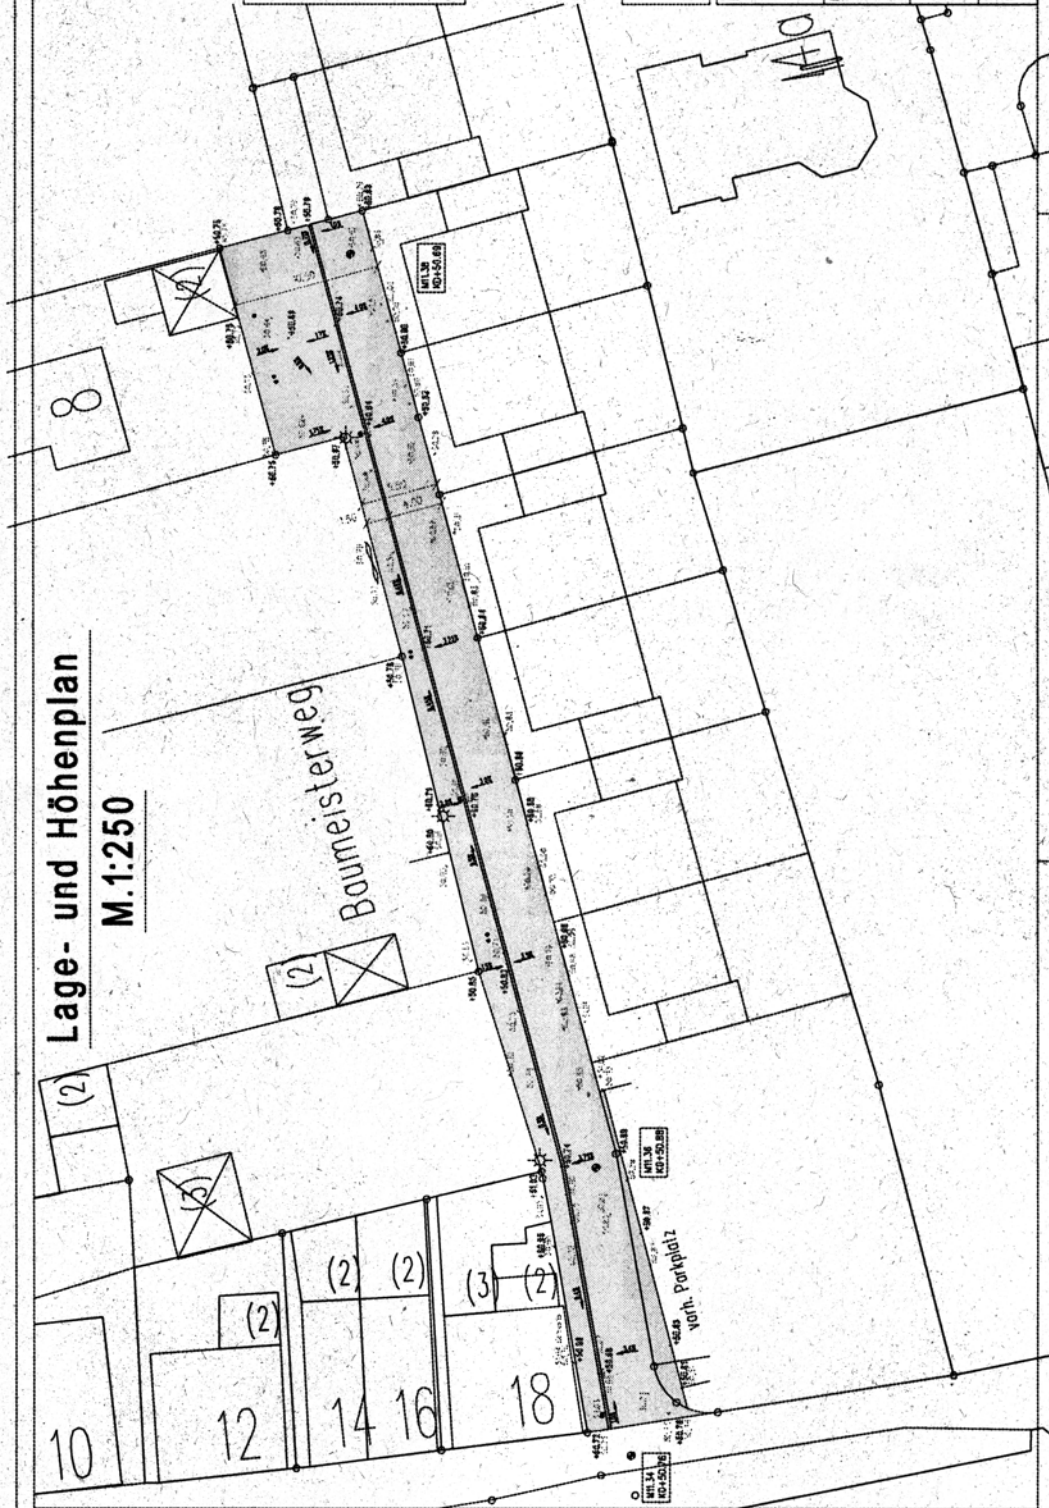

## Legende:

- vorh. Baustraßen- bzw. Pflasterhöhe der Zufahrten
- gepl. Straßenhöhen
- Betonrechtspflaster 20/10/8 cm, grau
- Rinne aus Basamentstein 24/10/14 cm (10 cm breit)
- vorh. Kanaldeckel
- vorh. Schieberkappe
- vorh. Leuchtenstandort
- vorh. Straßeneinlauf
- gepl. Straßeneinlauf

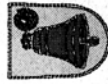

**Ingenieurbüro F. Grube**  
59348 Lodinghausen  
Straßenplanung - Ingenieurvermessung

Bauvorhaben:

**Endgültiger Ausbau des "Baumeisterweges"**  
in der Stadt Lodinghausen

Bauherr:  
**Stadt Lodinghausen**

**Lage- und Höhenplan**  
M. 1 : 250

|              |                          |             |            |     |
|--------------|--------------------------|-------------|------------|-----|
| Anlage:      | 3                        | bearbeitet: | 22.05.2006 | Gr. |
| Blatt Nr.:   | 1                        | gezeichnet: | 01.08.2006 | MB. |
| Reg. Nr.:    | 1165 / 06                | geprüft:    | 08.08.2006 | Gr. |
| Aufgestellt: | Lodinghausen, 08.08.2006 |             |            |     |