


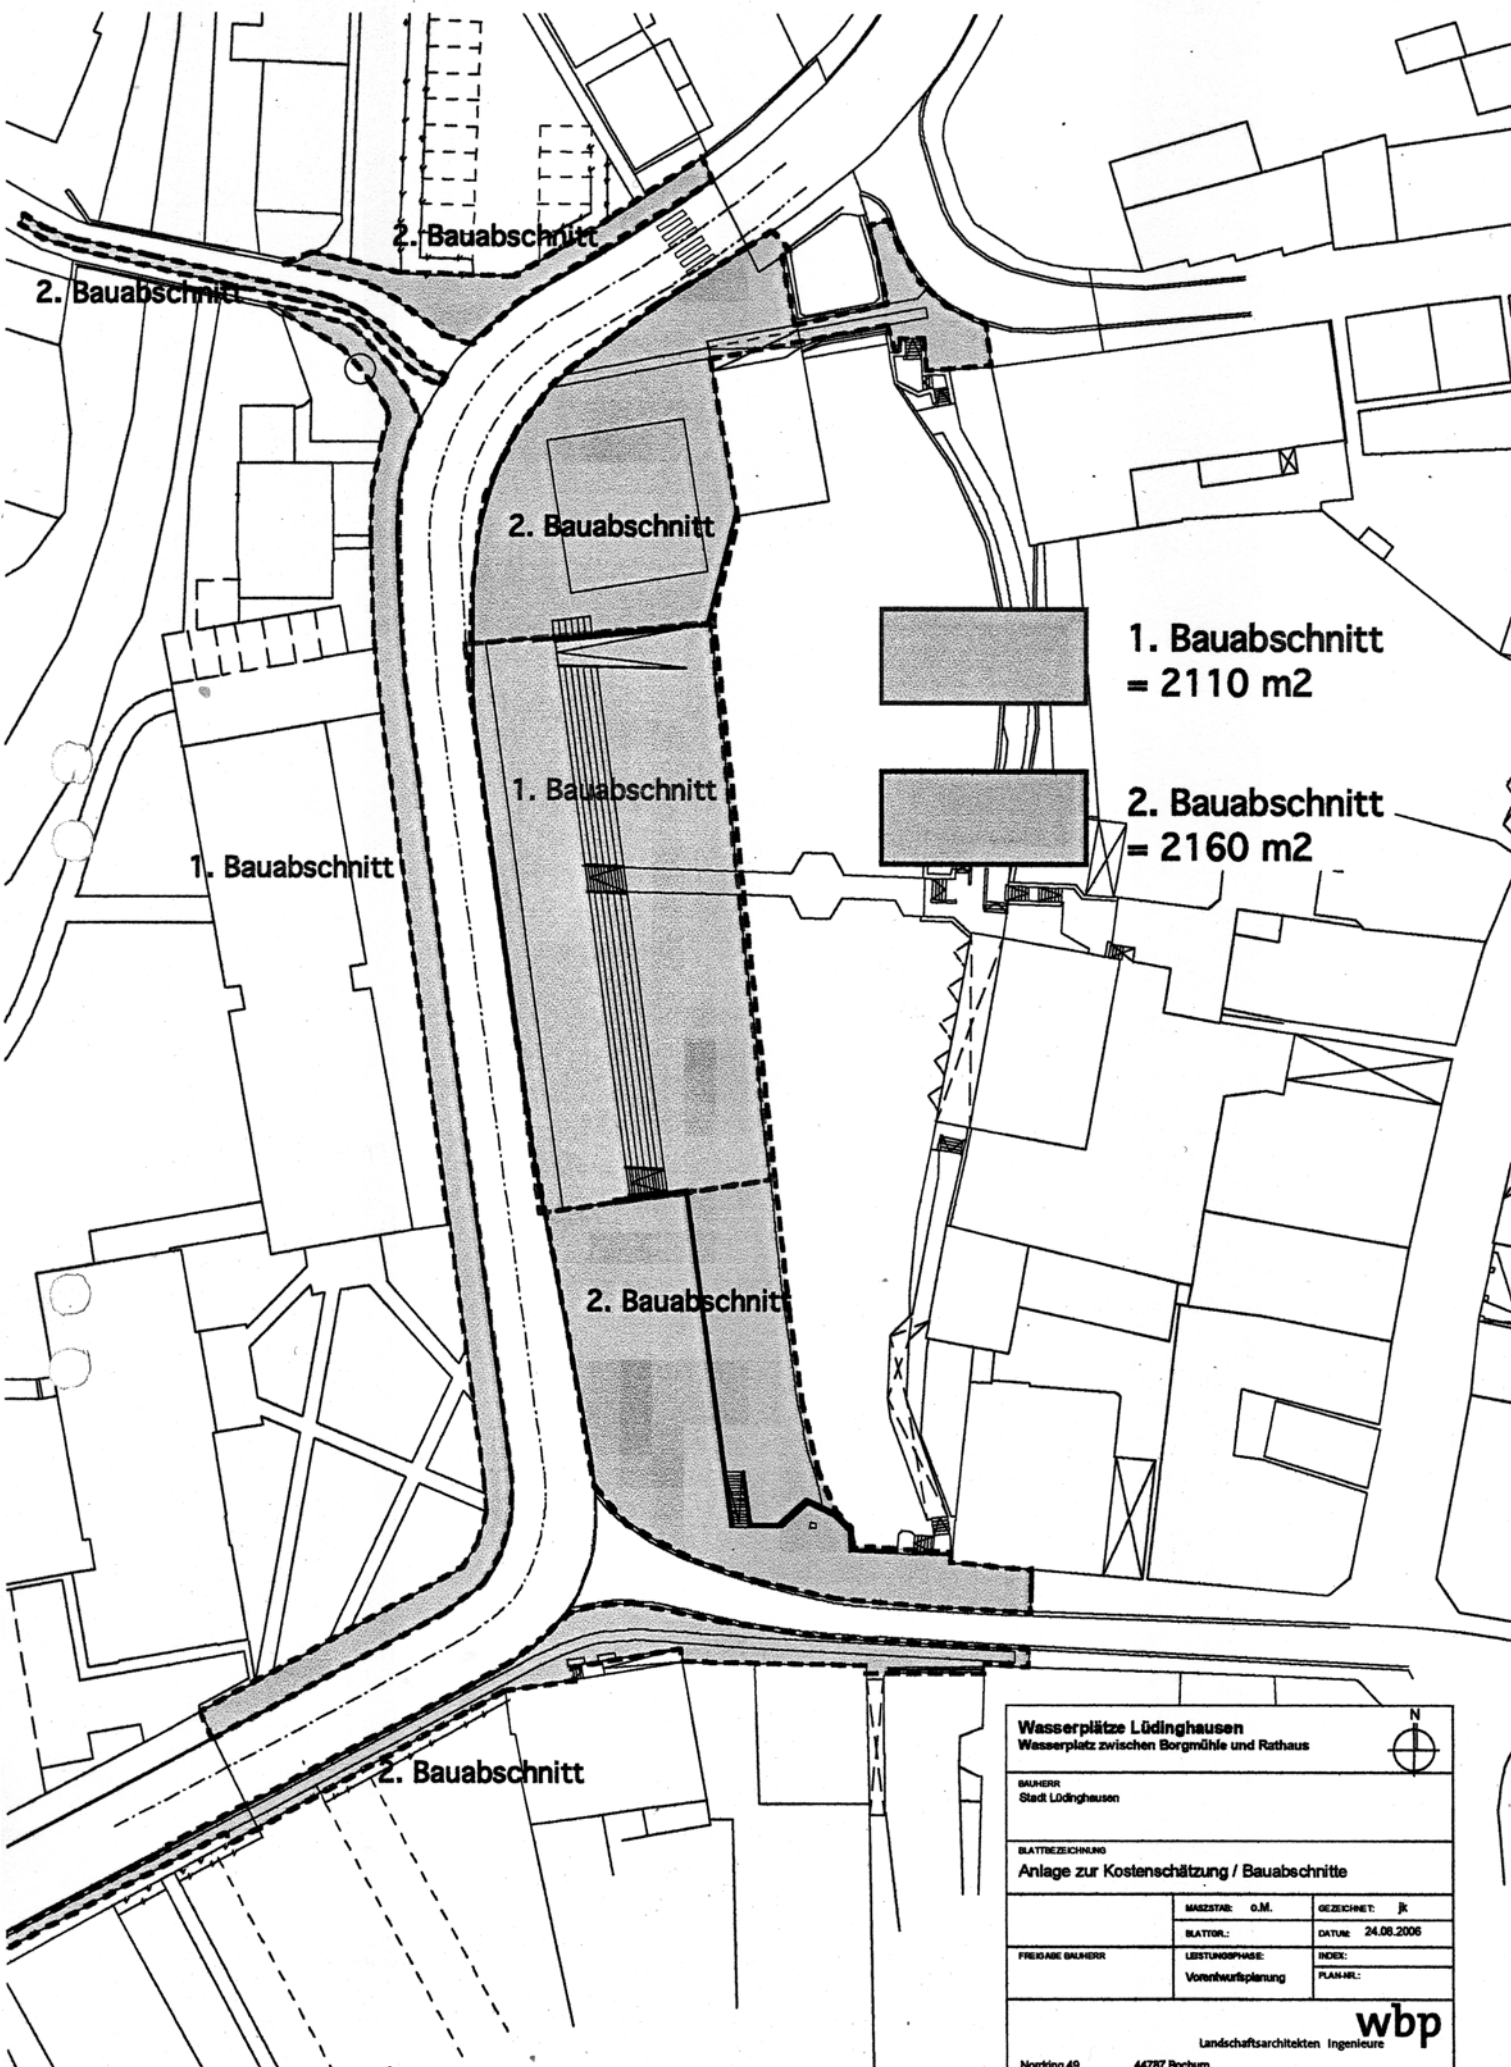

Wasserplätze Lodinghausen
Wasserplatz zwischen Borgmühle und Rathaus

BAUHERR
Stadt Lodinghausen

BLATTBEZEICHNUNG
Anlage zur Kostenschätzung / Bauabschnitte

MAßSTAB:	G.M.	GEZEICHNET:	JK
BLATTOR.:		DATE:	24.08.2006
FREIGABE BAUHERR	LEISTUNGSPHASE:	INDEX:	PLAN-NR.:
	Voruntersuchung		

wbp
Landschaftsarchitekten Ingenieure
Nording 49 44787 Bochum
T 0234-962990 F 0234-9629925
mail@wbp-landschaftsarchitekten.de
www.wbp-landschaftsarchitekten.de