


Kanal- und Straßenerneuerung Kranichholz in Lüdinghausen

PLANUNG UND ABWICKLUNG VON VERKEHRSANLAGEN UND INGENIEURBAUWERKEN



Osttor 43
48324 Sendenhorst

Tel. 0 25 26 / 10 26
Fax 0 25 26 / 10255
info@gnegel.net
www.gnegel.net

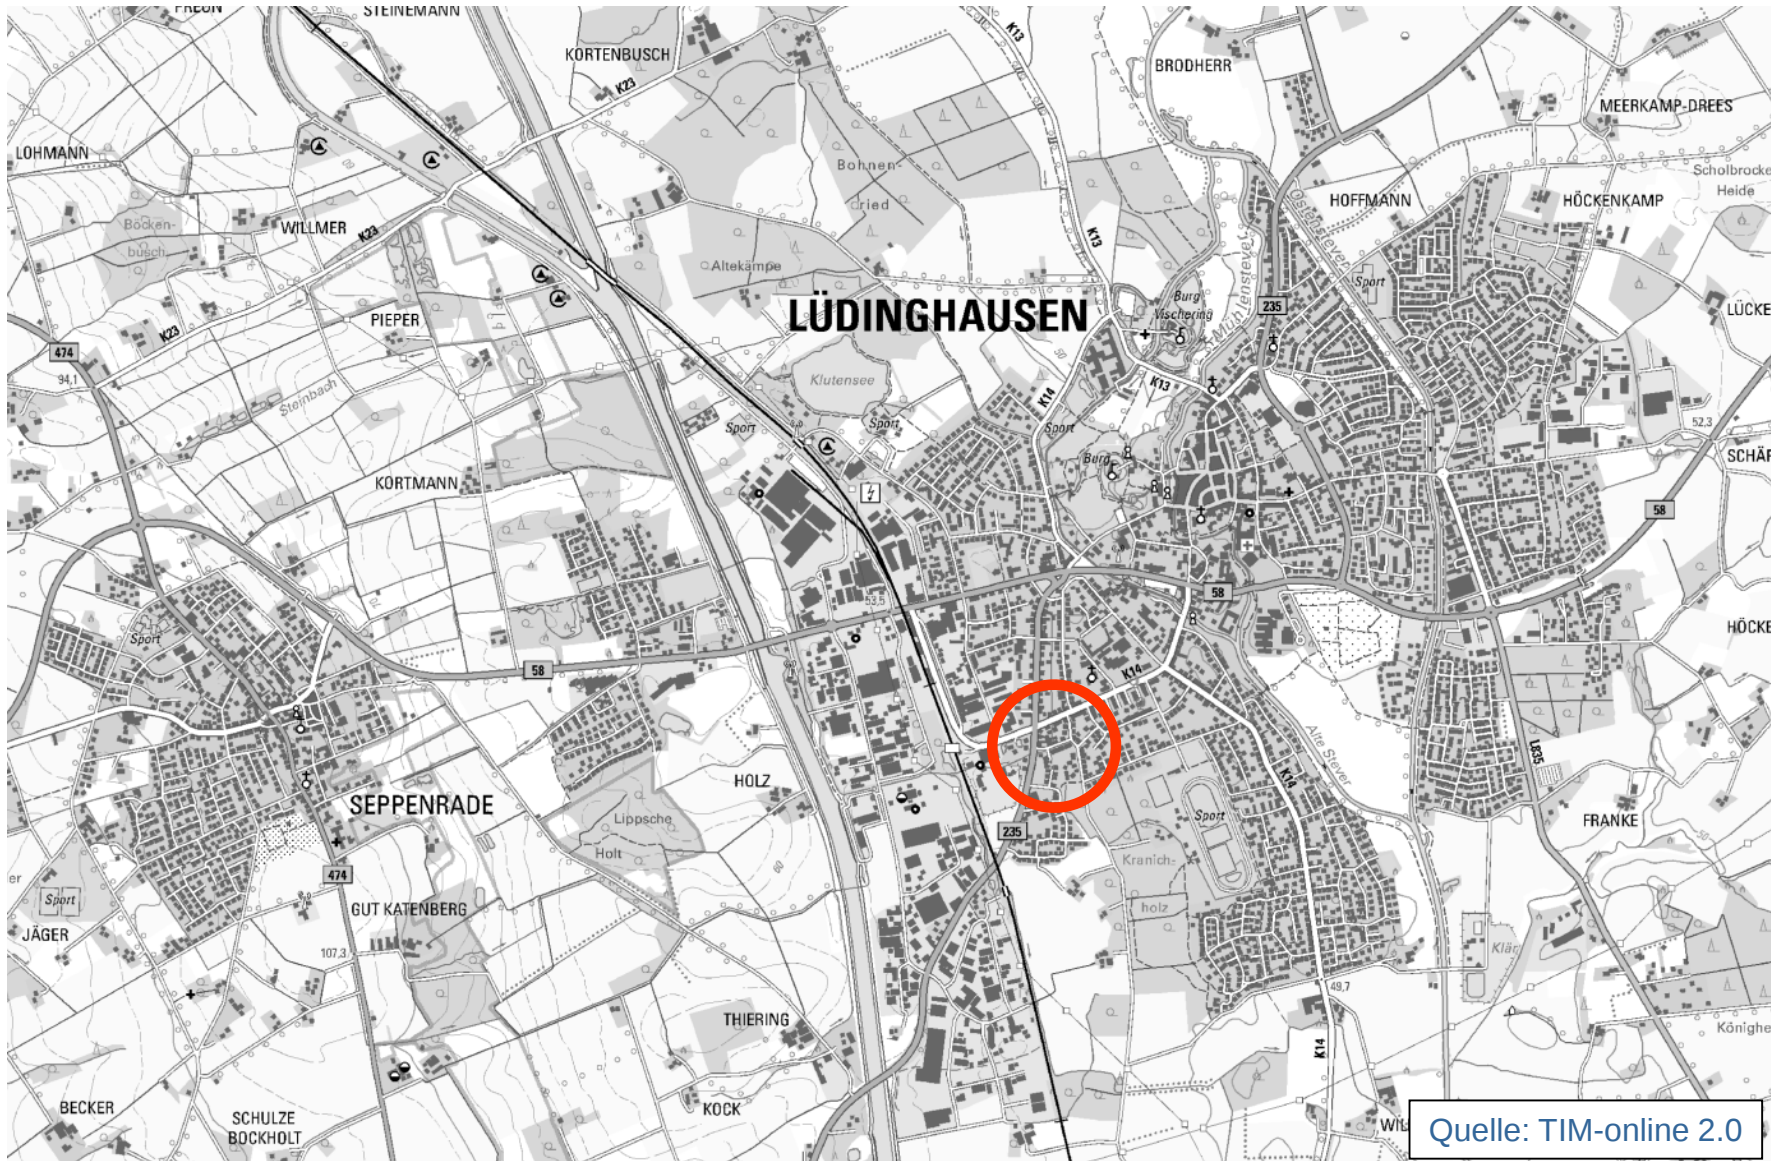

Übersicht Lüdinghausen, Lage Kranichholz




Bestandsbild



Legende:


	vorh. Schacht		vorh. Wasserleitung
	vorh. RW Kanal		vorh. Gasleitung
	vorh. SW Kanal		vorh. Stromleitung (NSP)
	gepl. Schacht		vorh. Stromleitung (10KV)
	Schachtbezeichnung		vorh. Telekommunikationskabel
	Schachtinformationen		vorh. Beleuchtungskabel
	gepl. RW Kanal		Bereich ohne Filmung
	gepl. SW Kanal		Kronen- und Stammdurchmesser der bestehenden Bäume

Legende - Kanal

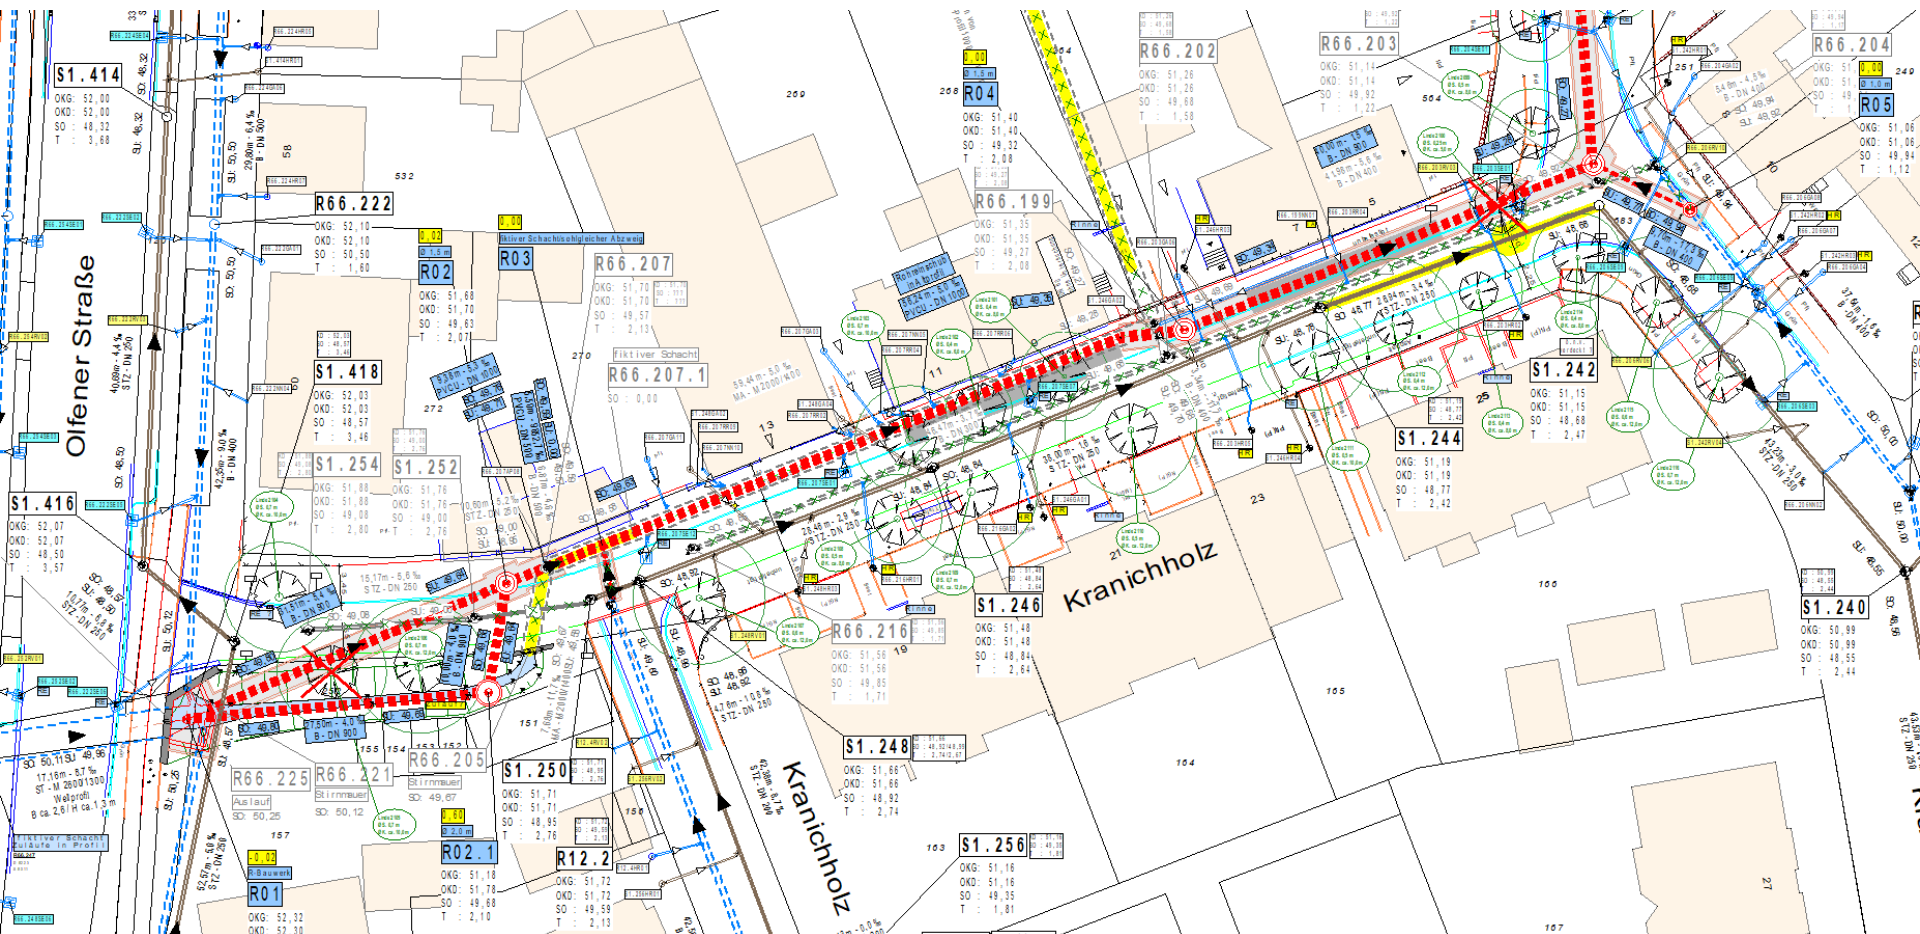


Kanal - Ausschnitt 1

Schnitt-Muster Verlegung in Bestandsprofil M 1:25

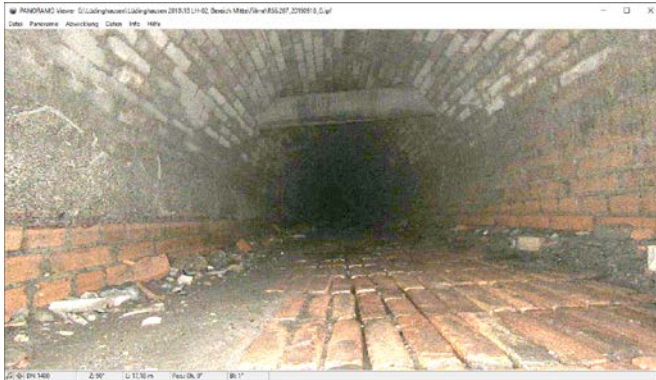

Quelle - Filmung 2018/19

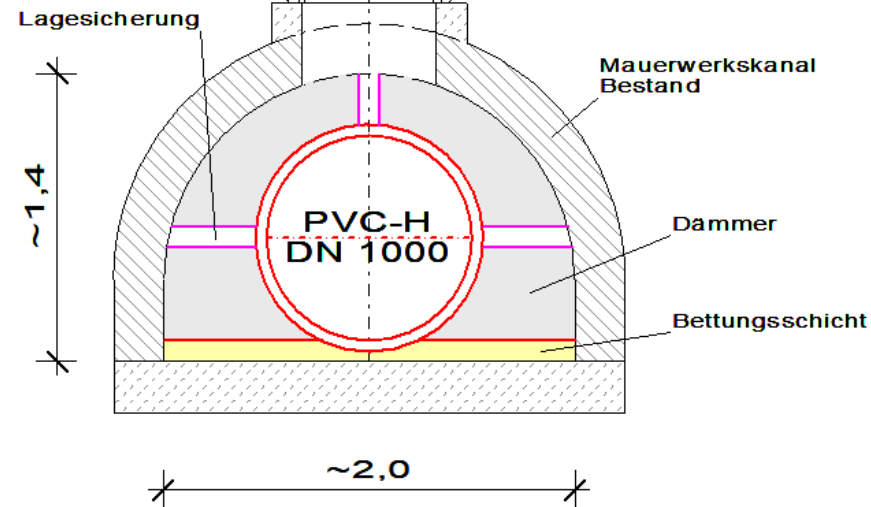


Kanal - Detail







Legende:

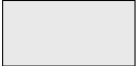	vorh. Gebäude		vorh. Einlauf
	vorh. Fahrbahn in Asphalt		vorh. Poller
	vorh. Pflaster- oder Plattenfläche		vorh. Leuchte
	vorh. unbefestigte Fläche		gepl. Leuchte
	vorh. Waschbetonfläche		vorh. Baum
	vorh. Bordstein		vorh. Höhen
	vorh. Rinne		vorh. Zufahrt
	vorh. Baustraße		vorh. Kanaldeckel
	vorh. Tiefbordstein		vorh. Schild
	vorh. Mauer		vorh. Warnschild
	vorh. Zaun		
	vorh. Hecke		vorh. Hydrant
	Entfällt		vorh. Gasschieber
			vorh. Wasserkappe


Legende - Straße Variante 1

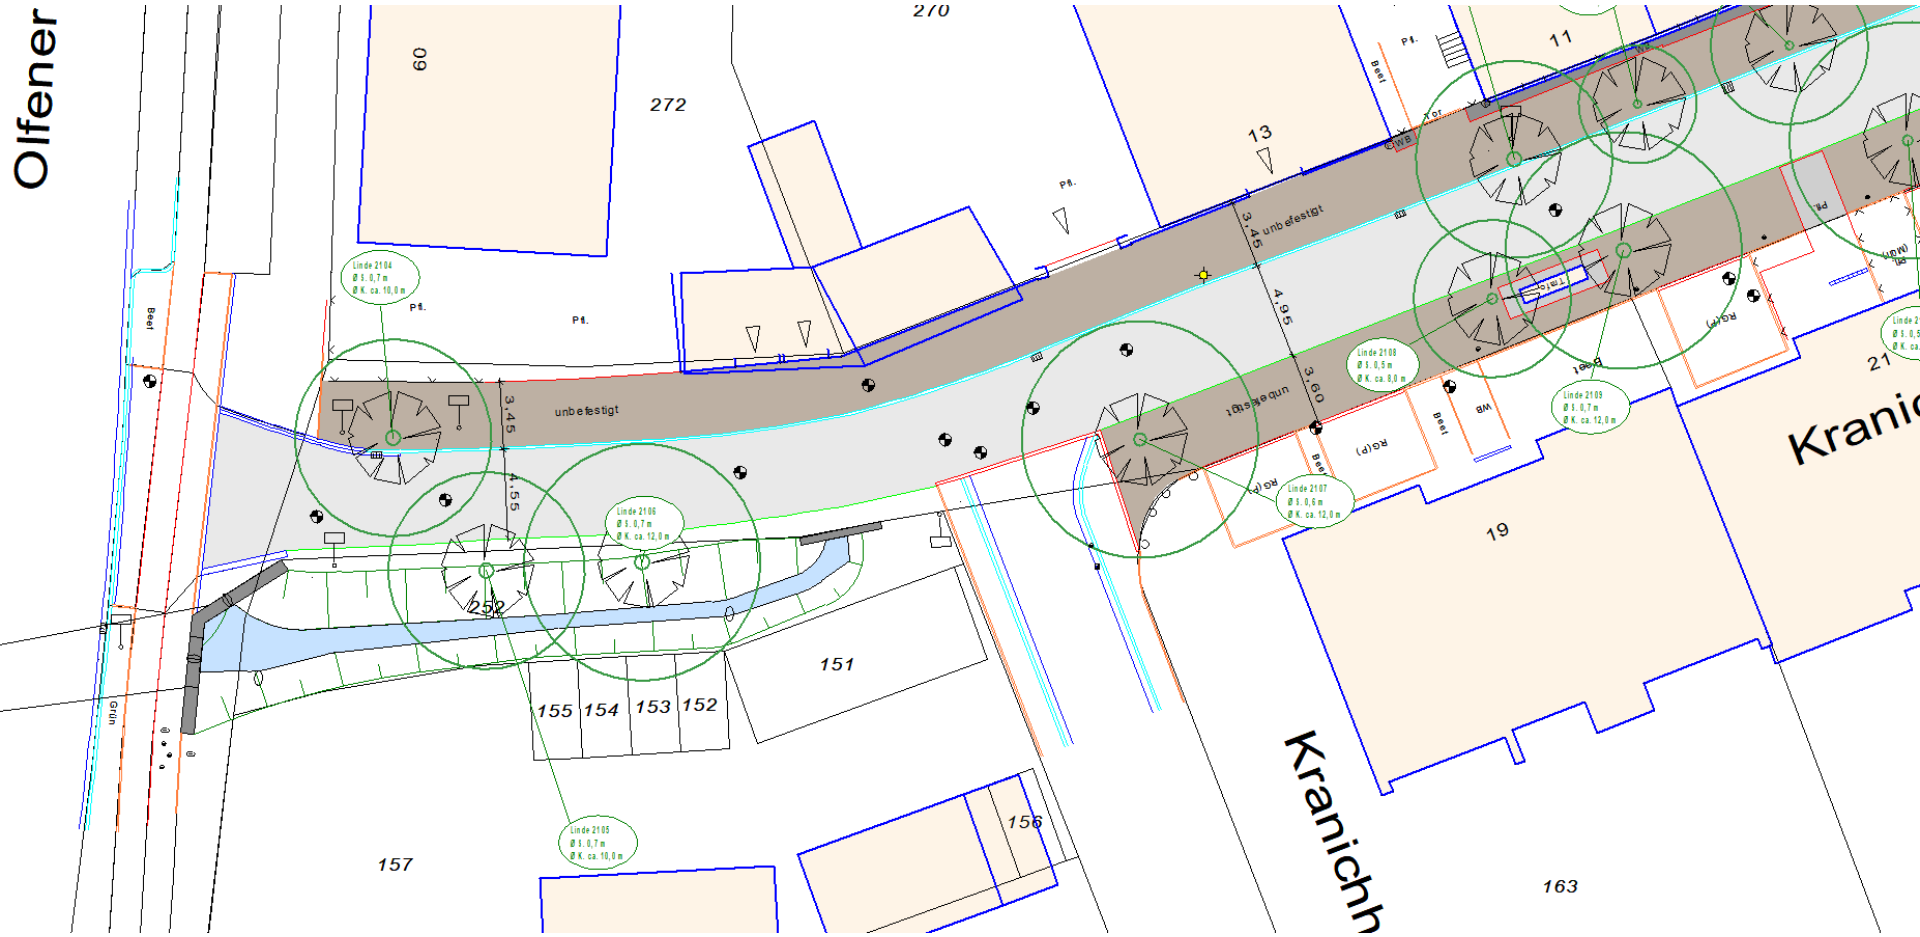

Variante 1 - Ausschnitt 1

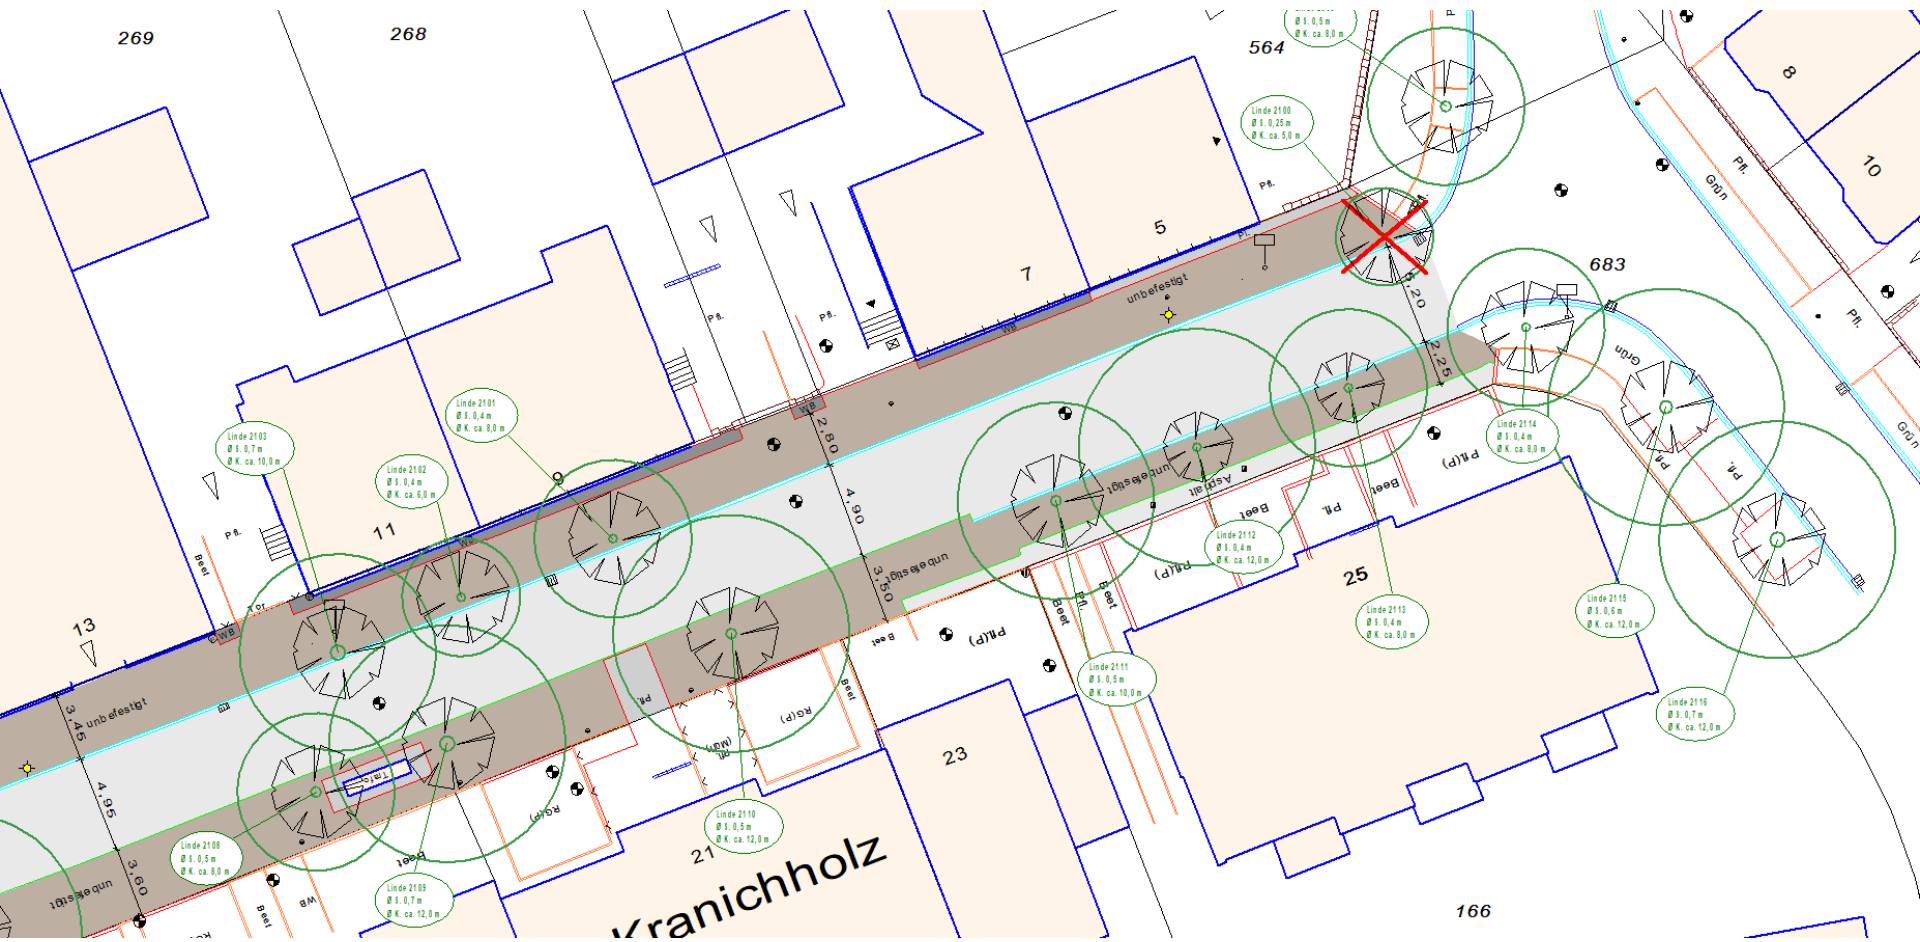

Variante 1 - Ausschnitt 2

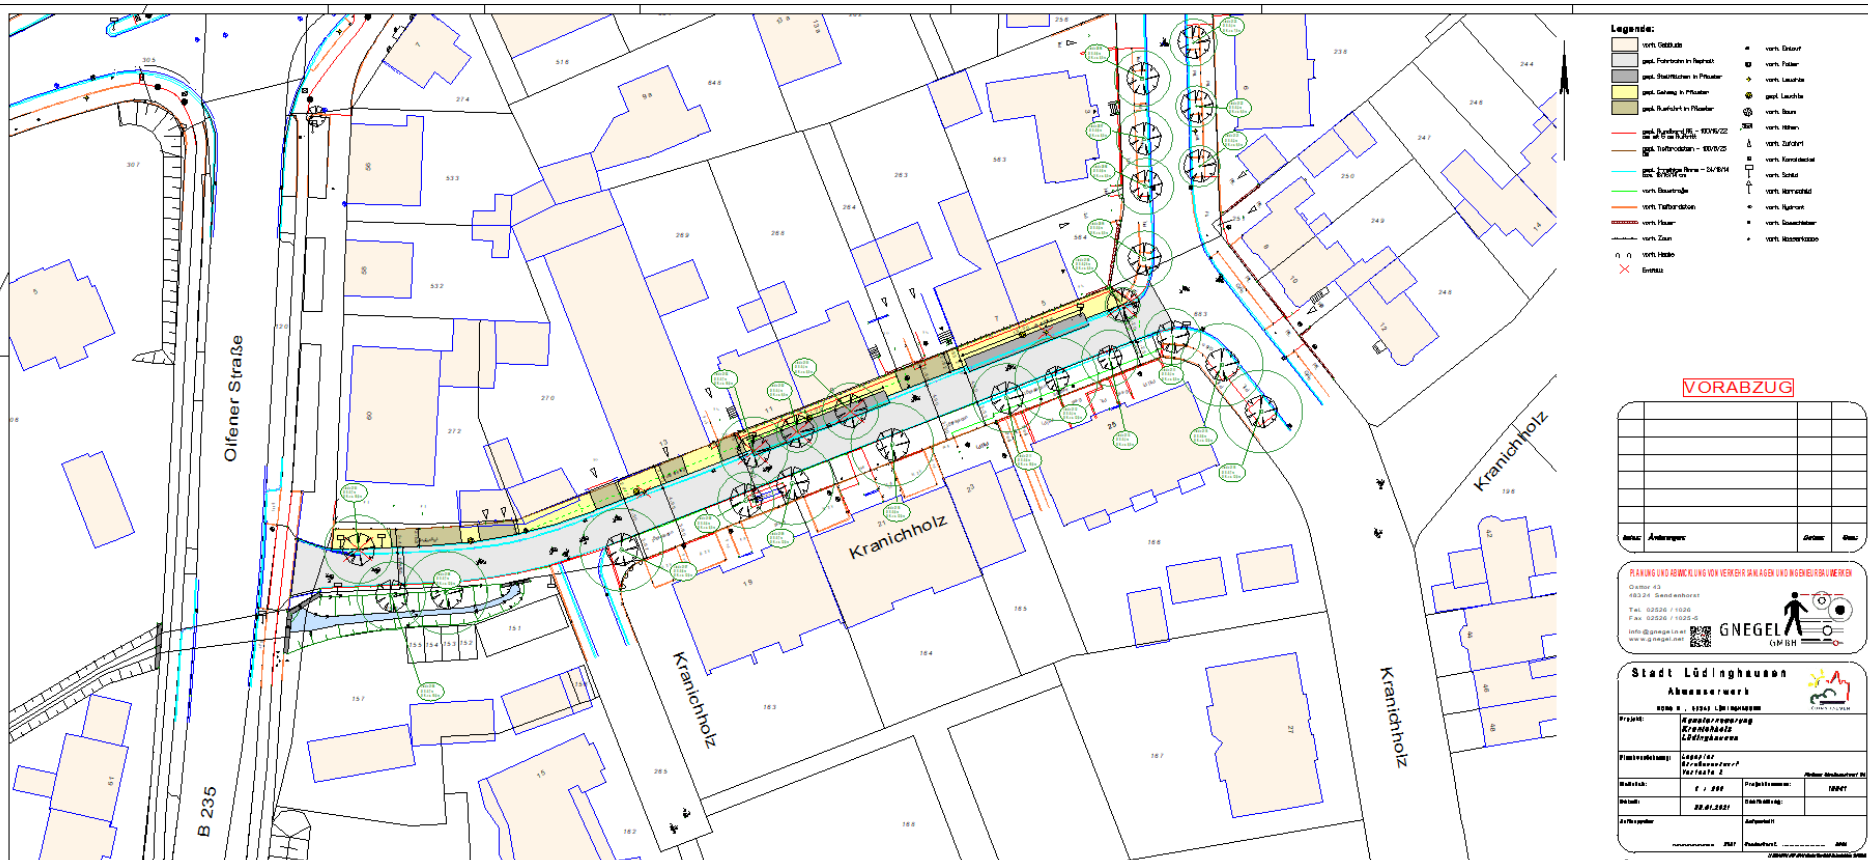


Lageplan - Straße Variante 2

Legende:


	vorh. Gebäude		vorh. Einlauf
	gepl. Fahrbahn in Asphalt		vorh. Poller
	gepl. Stellflächen in Pflaster		vorh. Leuchte
	gepl. Gehweg in Pflaster		gepl. Leuchte
	gepl. Ausfahrt in Pflaster		vorh. Baum
	gepl. Rundbord R5 – 100/15/22 cm; mit 6 cm Auftritt		vorh. Höhen
	gepl. Tiefbordstein – 100/8/25 cm		vorh. Zufahrt
	gepl. 1-reihige Rinne – 24/16/14 bzw. 16/16/14 cm		vorh. Kanaldeckel
	vorh. Baustraße		vorh. Schild
	vorh. Tiefbordstein		vorh. Warnschild
	vorh. Mauer		vorh. Hydrant
	vorh. Zaun		vorh. Gasschieber
	vorh. Hecke		vorh. Wasserkappe
	Entfällt		

Legende - Straße Variante 2


Olfener

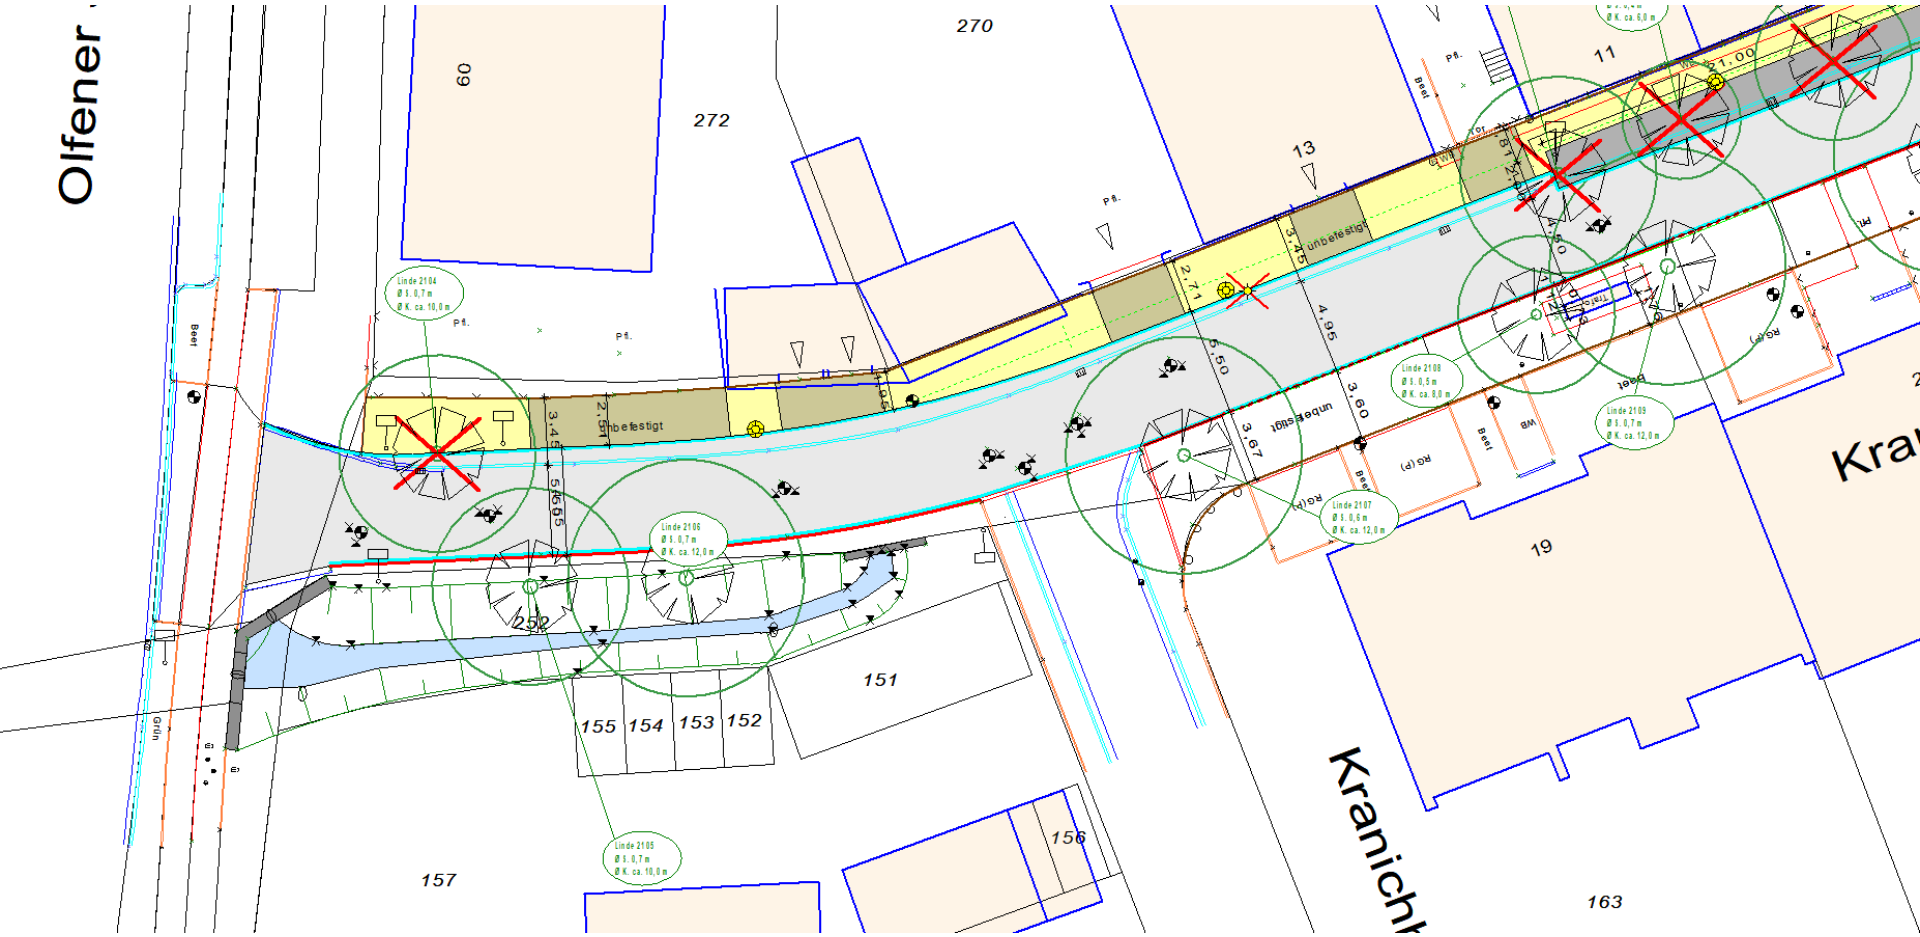

Variante 2 - Ausschnitt 1

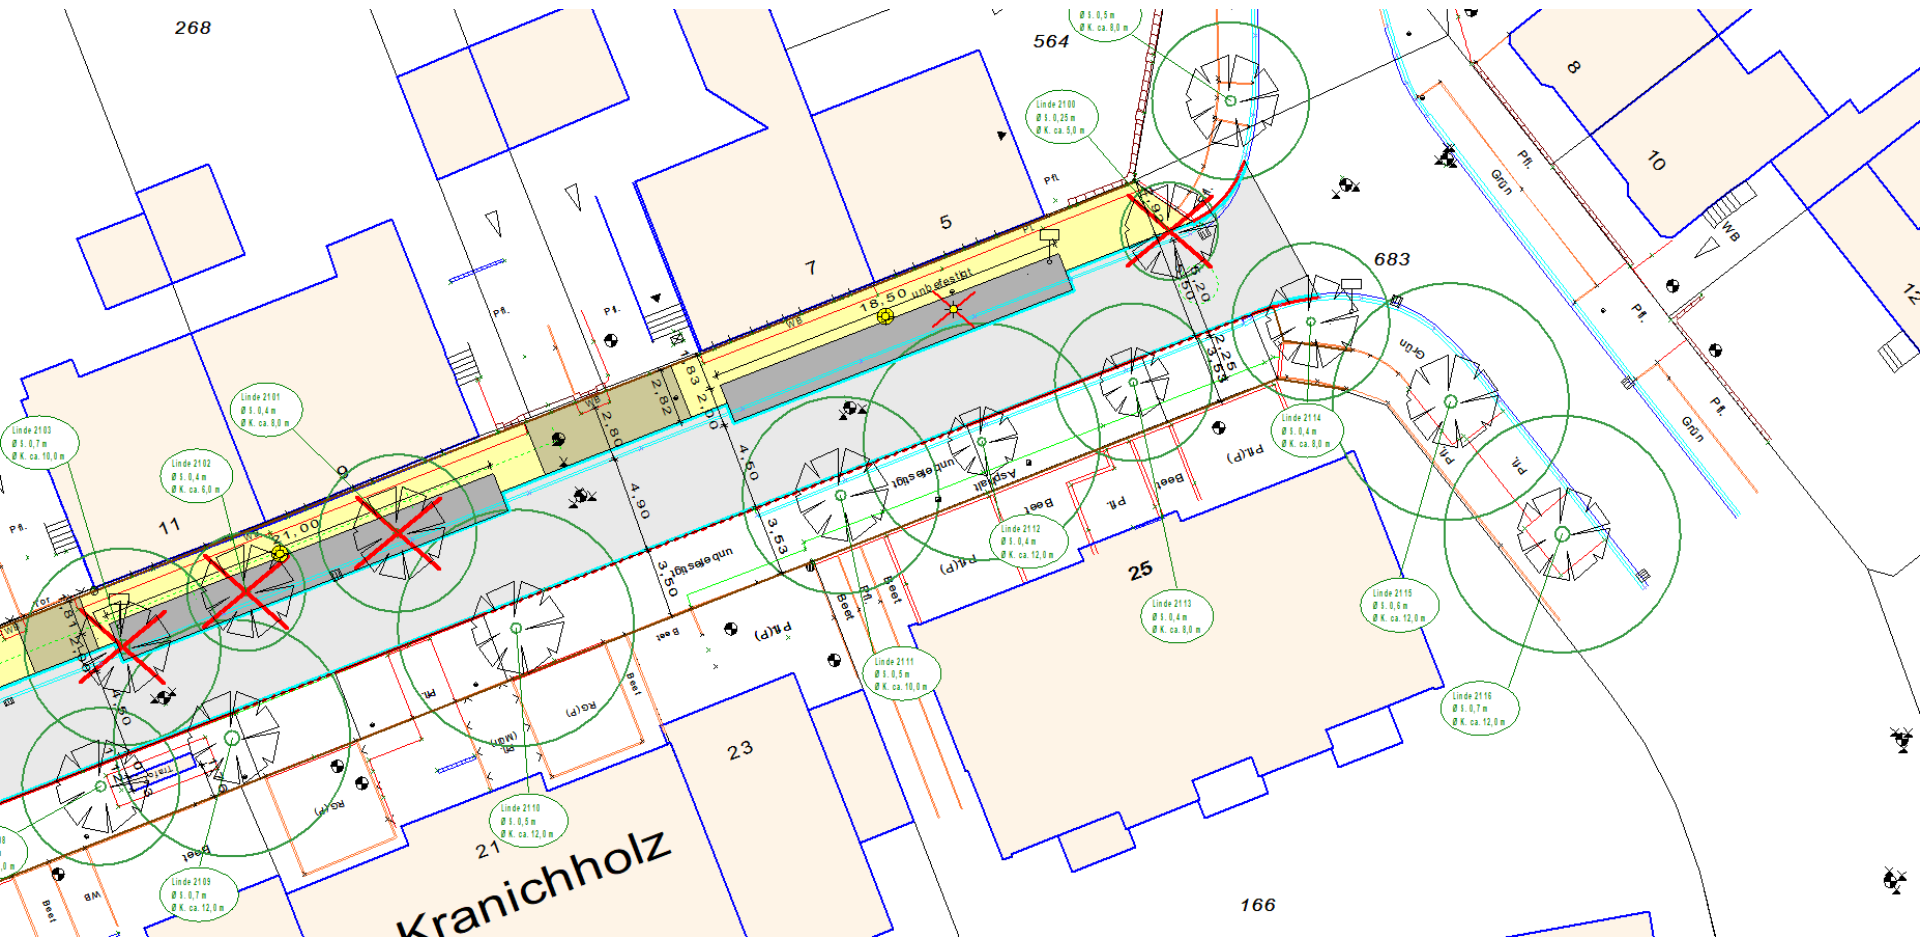

Variante 2 - Ausschnitt 2

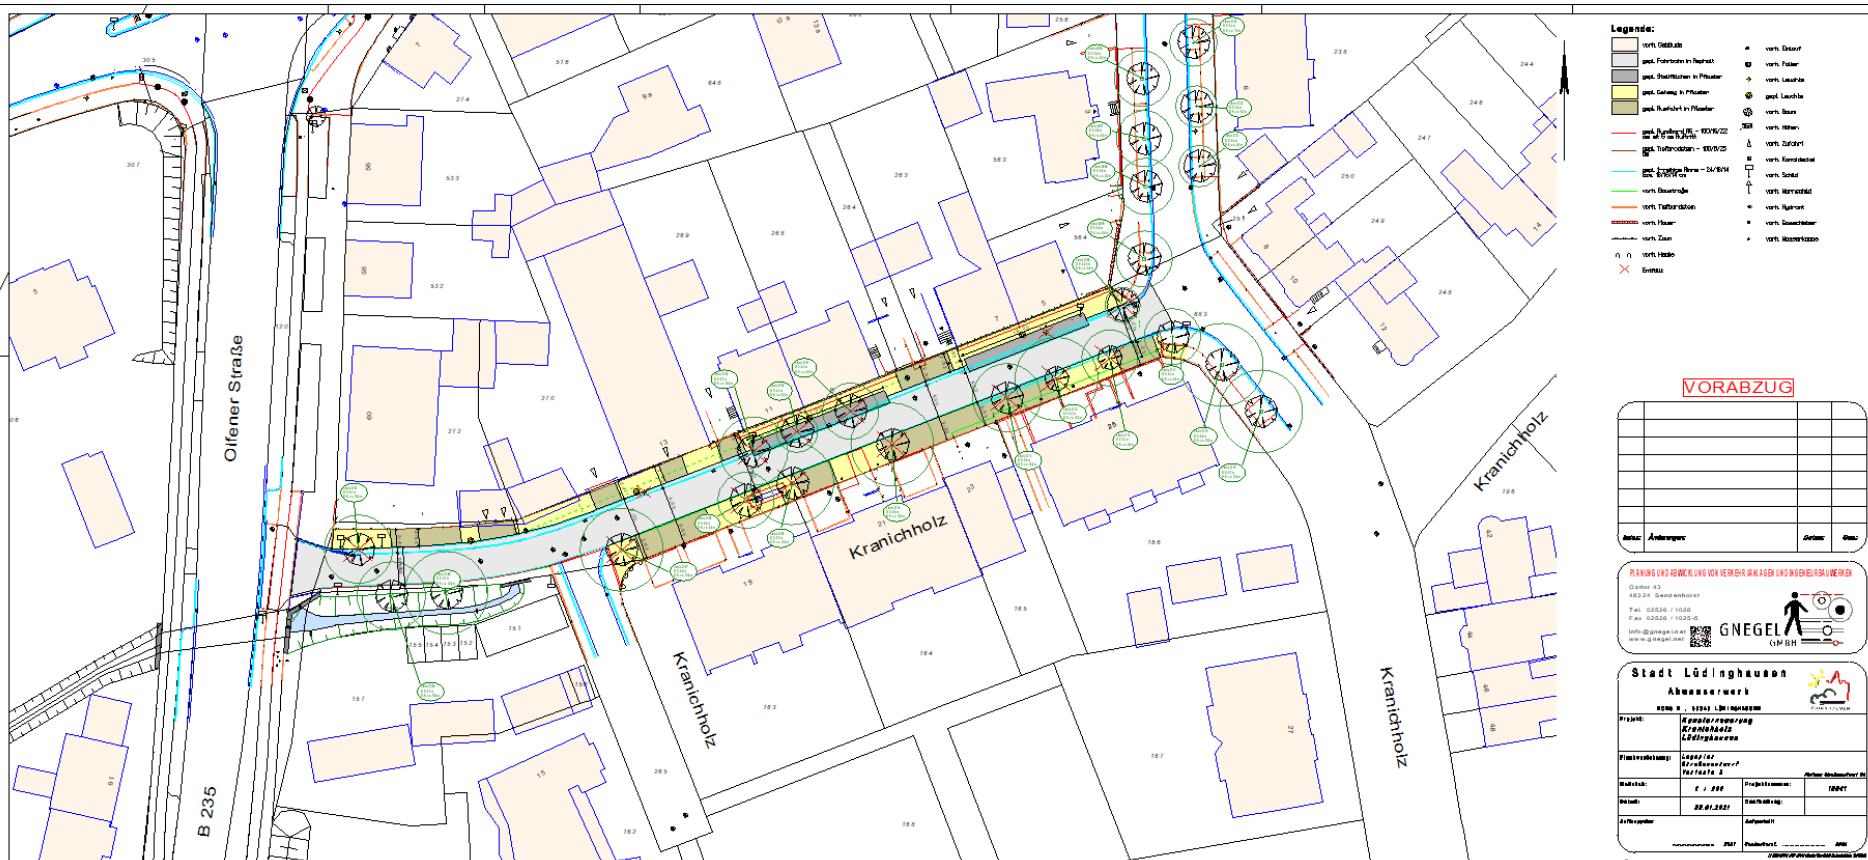


Lageplan - Straße Variante 3

Legende:


	vorh. Gebäude		vorh. Einlauf
	gepl. Fahrbahn in Asphalt		vorh. Paller
	gepl. Stellflächen in Pflaster		vorh. Leuchte
	gepl. Gehweg in Pflaster		gepl. Leuchte
	gepl. Ausfahrt in Pflaster		vorh. Baum
	gepl. Rundbord RS - 100/15/22 cm; mit 6 cm Auftritt		vorh. Höhen
	gepl. Tiefbordstein - 100/8/25 cm		vorh. Zufahrt
	gepl. 1-reihige Rinne - 24/16/14 bzw. 16/16/14 cm		vorh. Kanaldeckel
	vorh. Baustraße		vorh. Schild
	vorh. Tiefbordstein		vorh. Warnschild
	vorh. Mauer		vorh. Hydrant
	vorh. Zaun		vorh. Gasschieber
	vorh. Hecke		vorh. Wasserkappe
	Entfällt		

Legende - Straße Variante 3

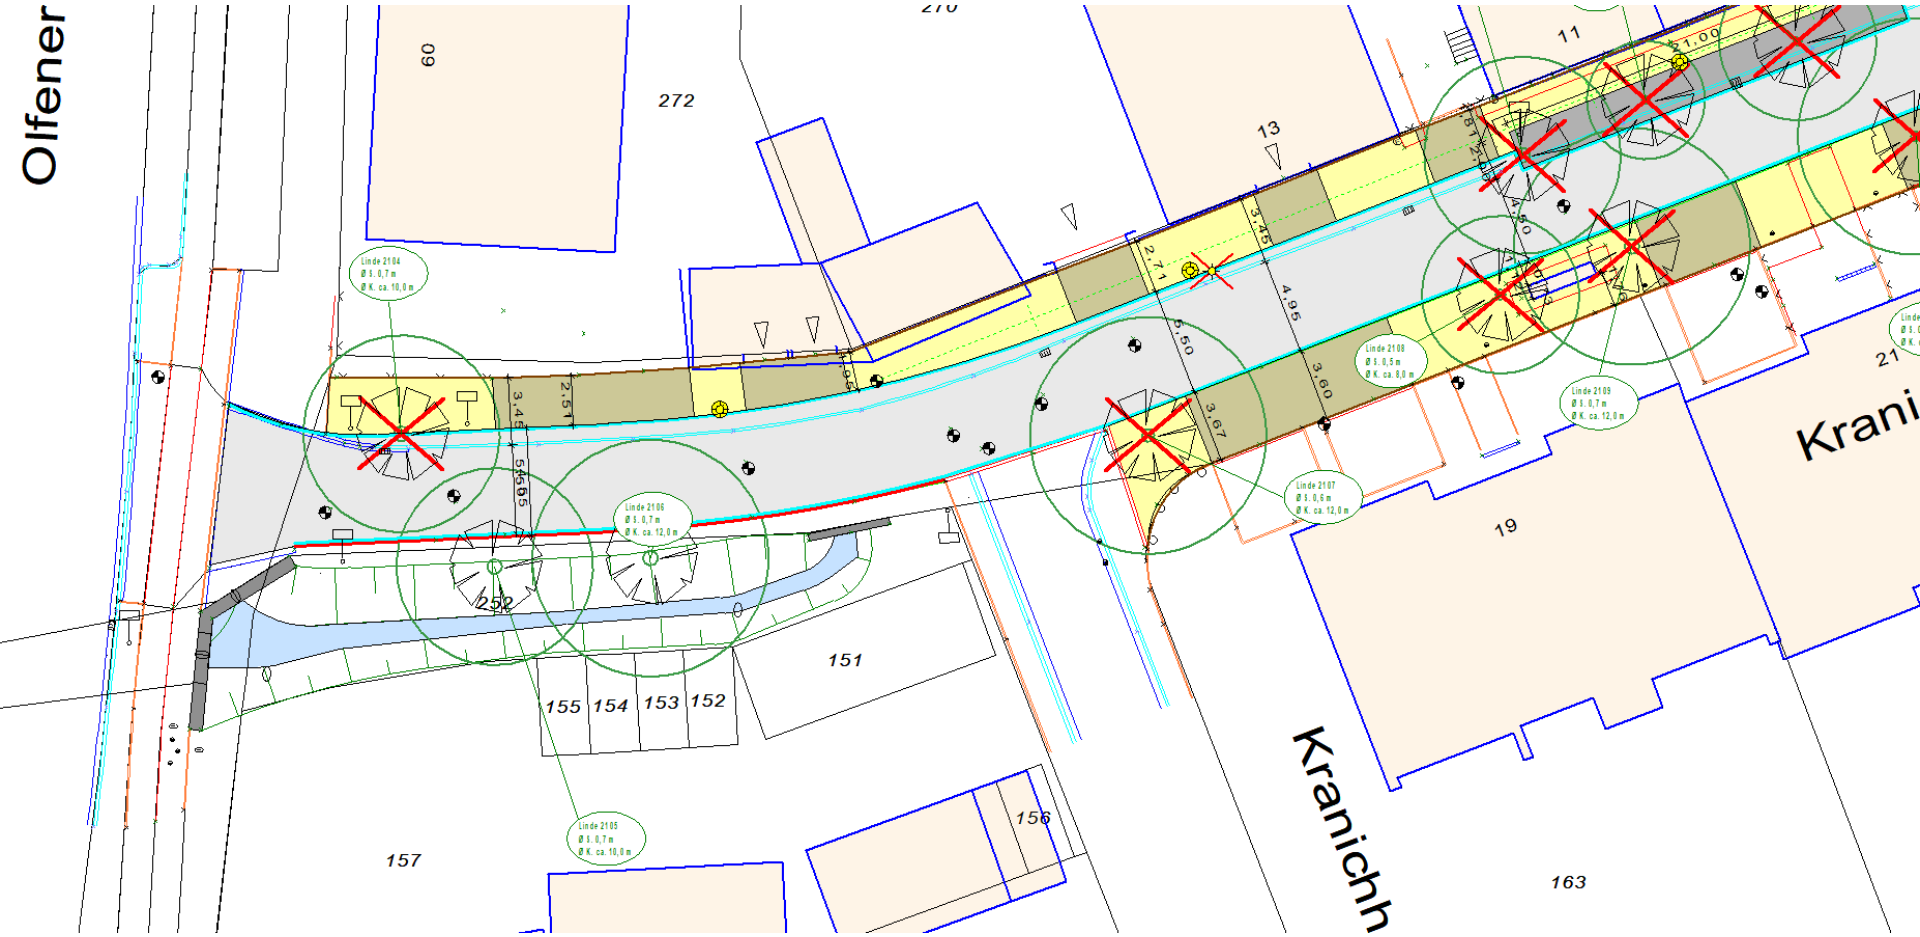


Variante 3 - Ausschnitt 1


268

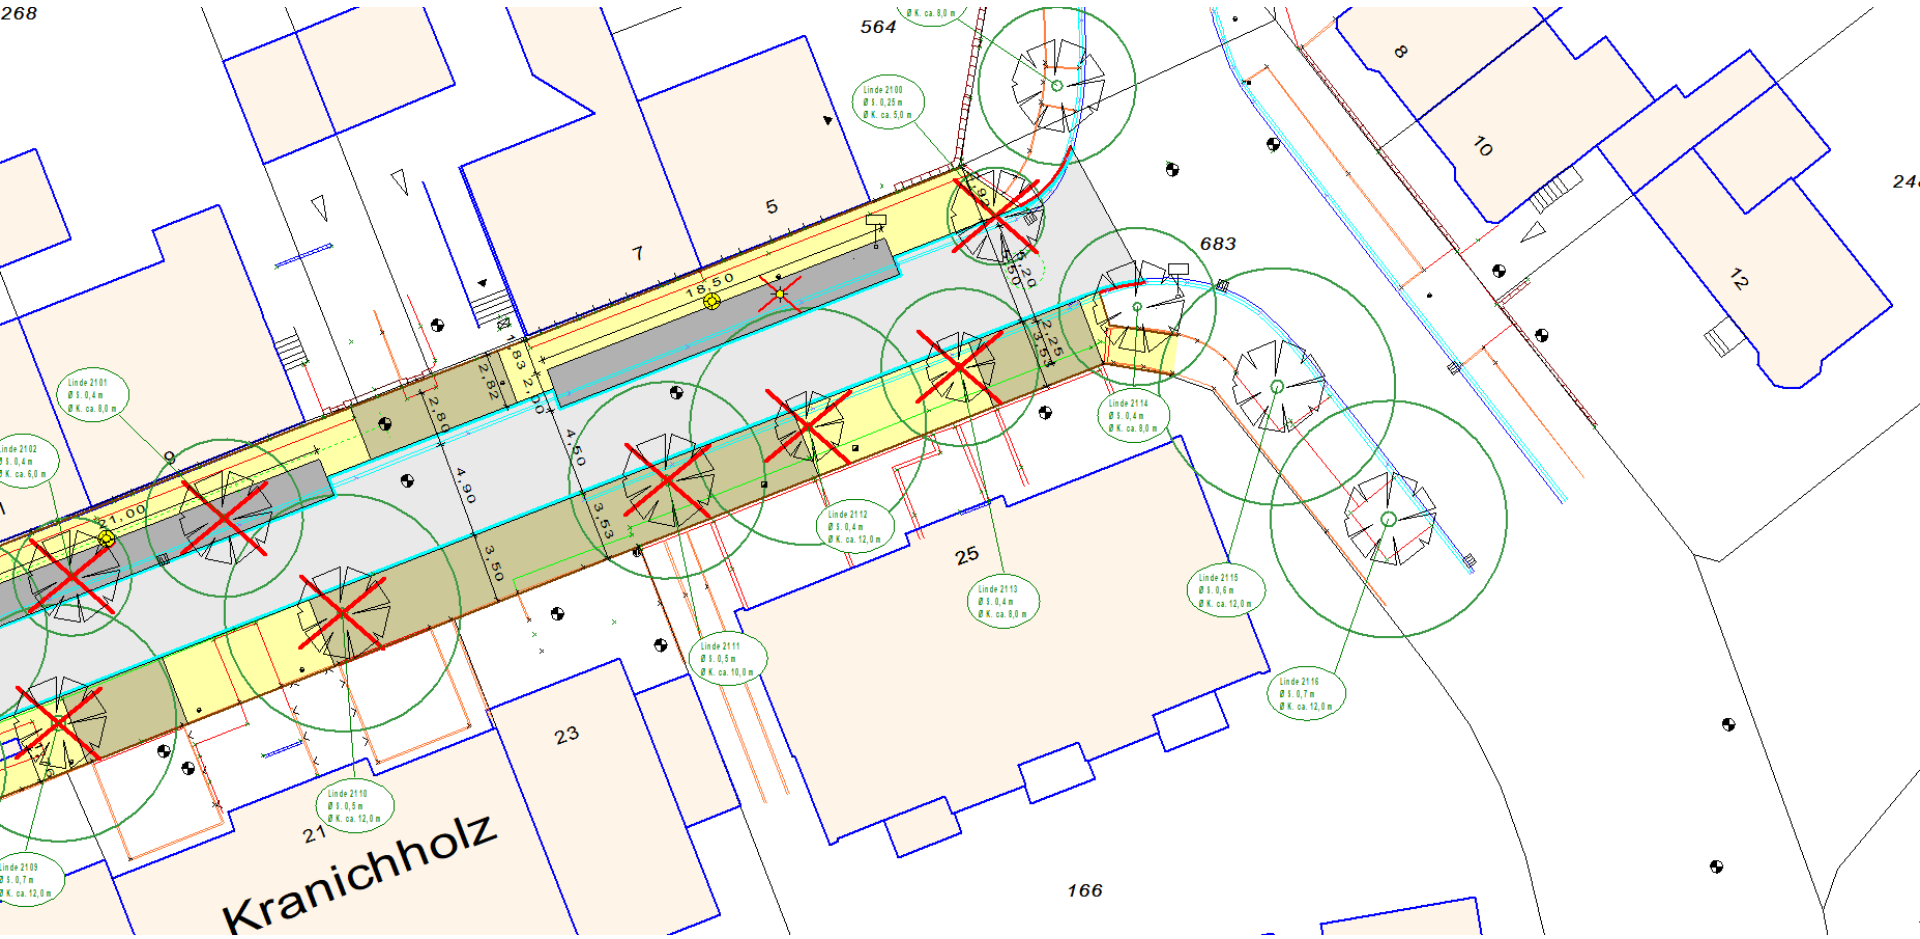


Variante 3 - Ausschnitt 2

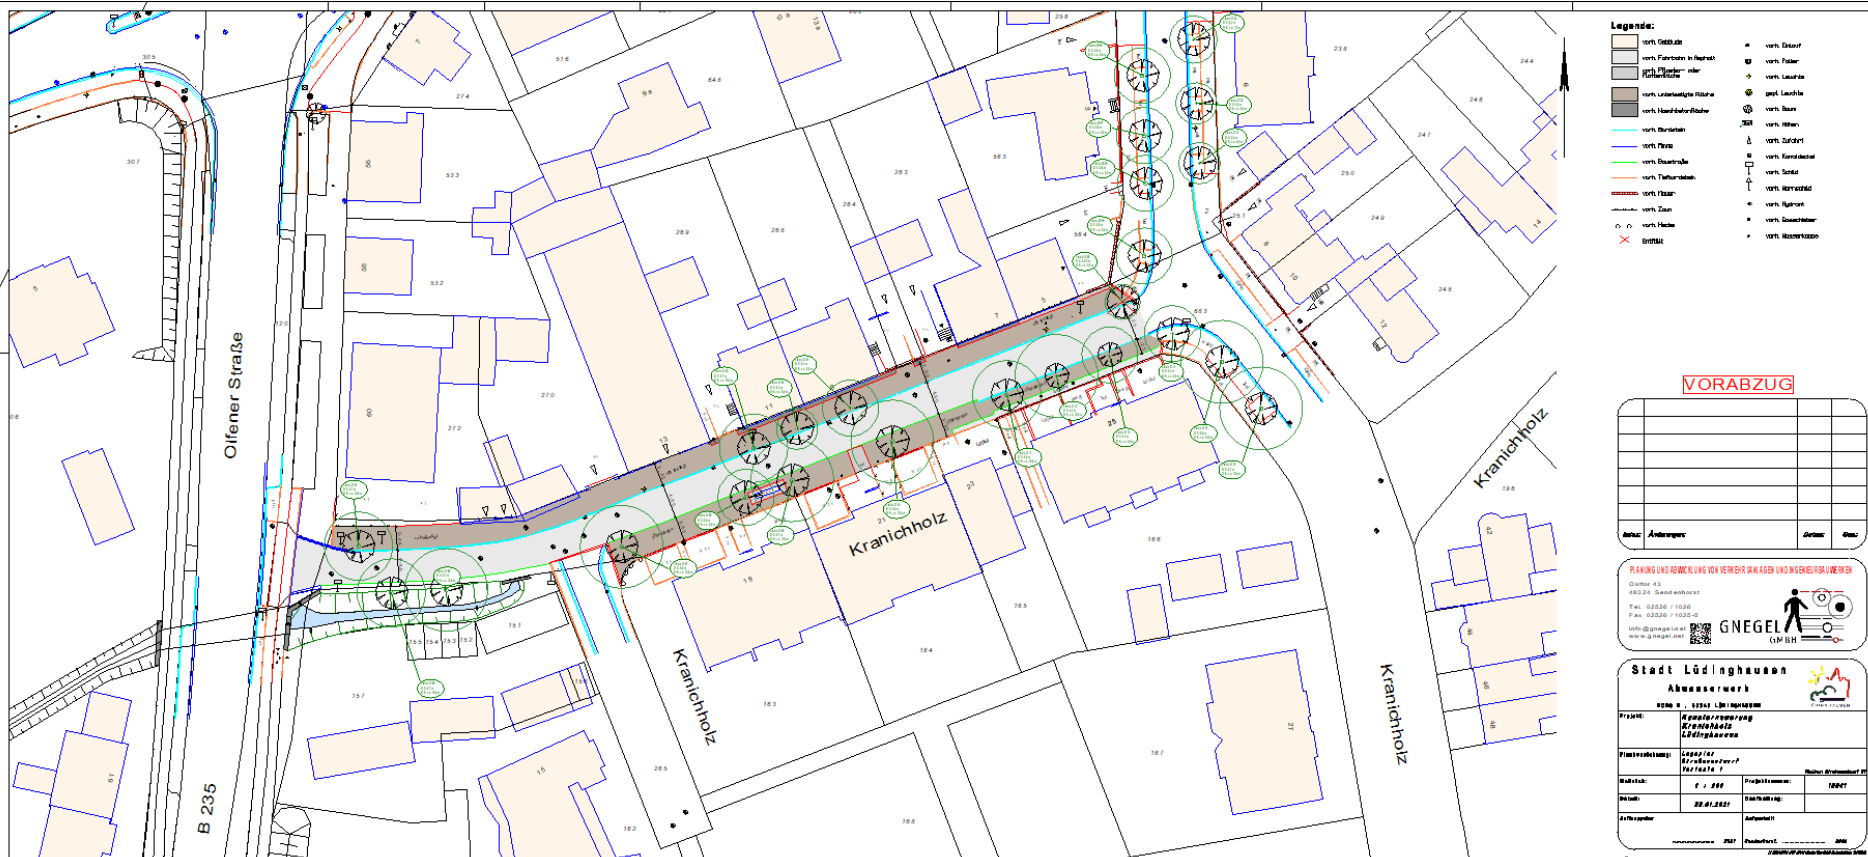

Lageplan - Straße Variante 1

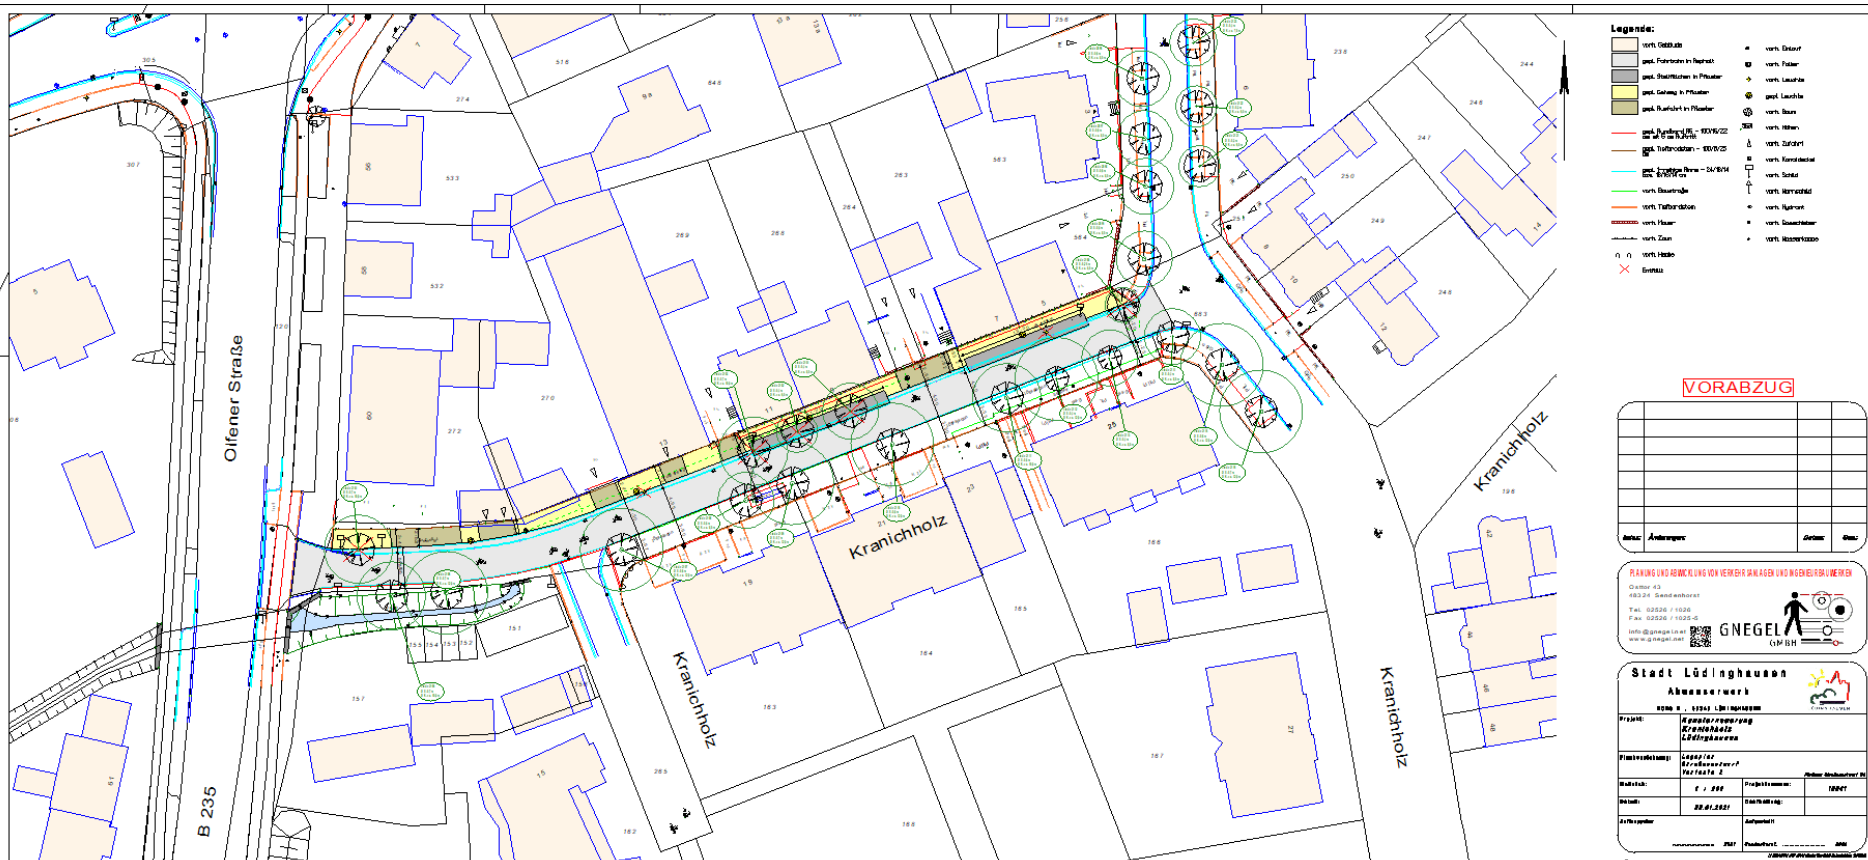

Lageplan - Straße Variante 2

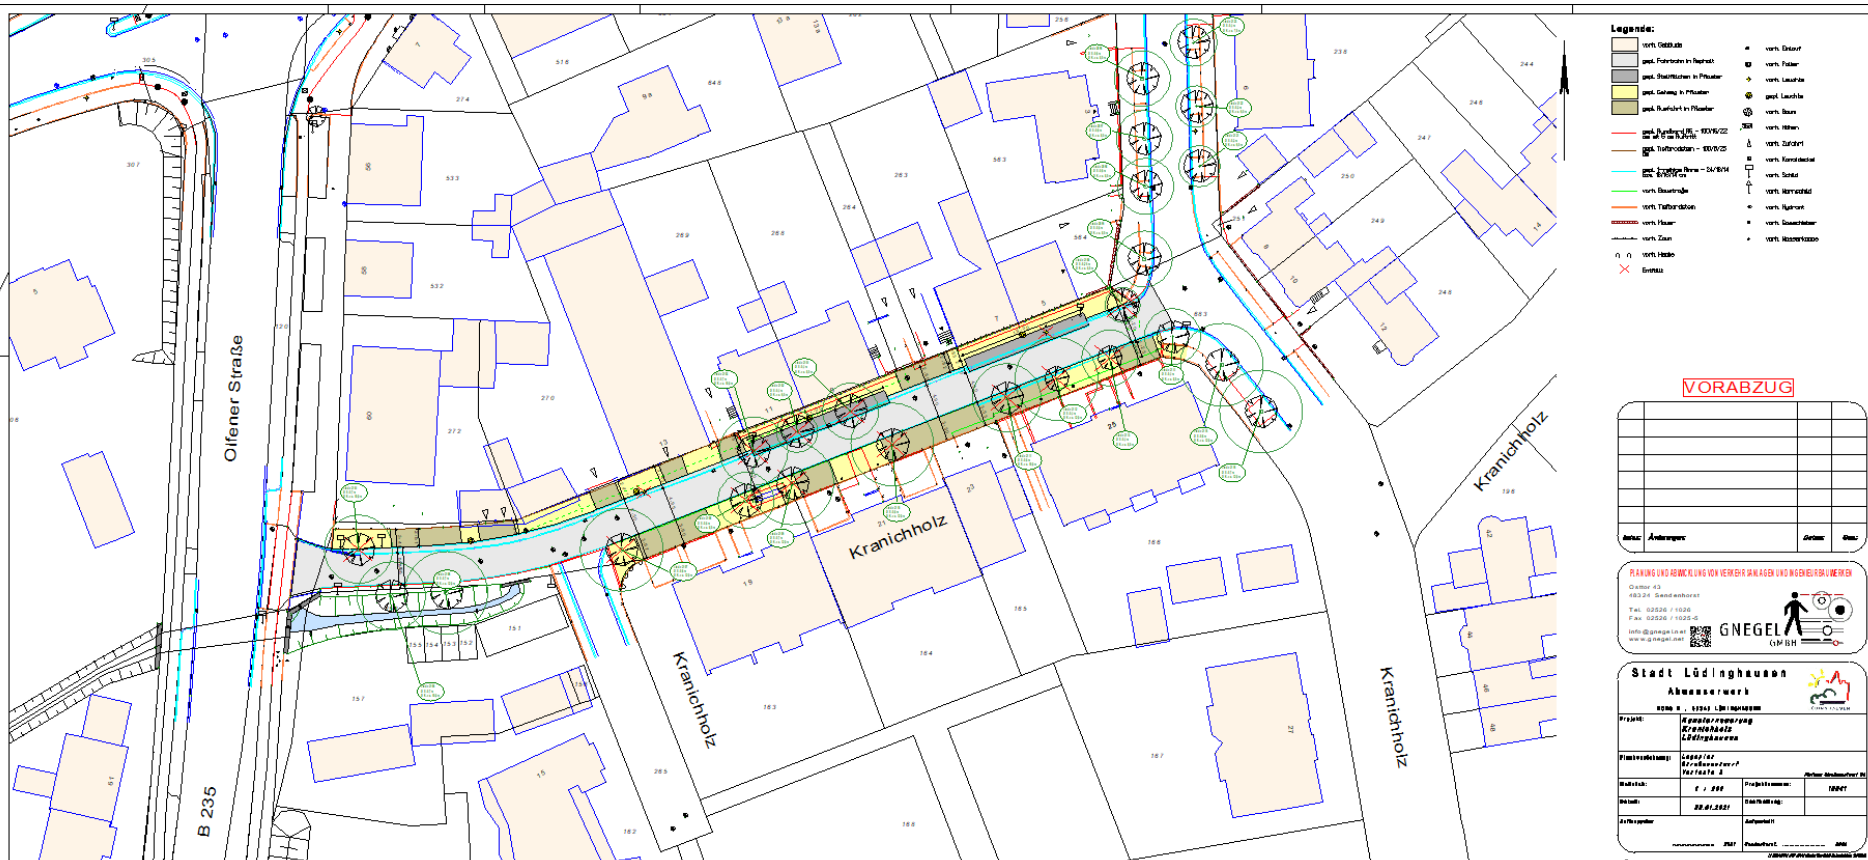

Lageplan - Straße Variante 3

**Vielen Dank für Ihre
Aufmerksamkeit!**