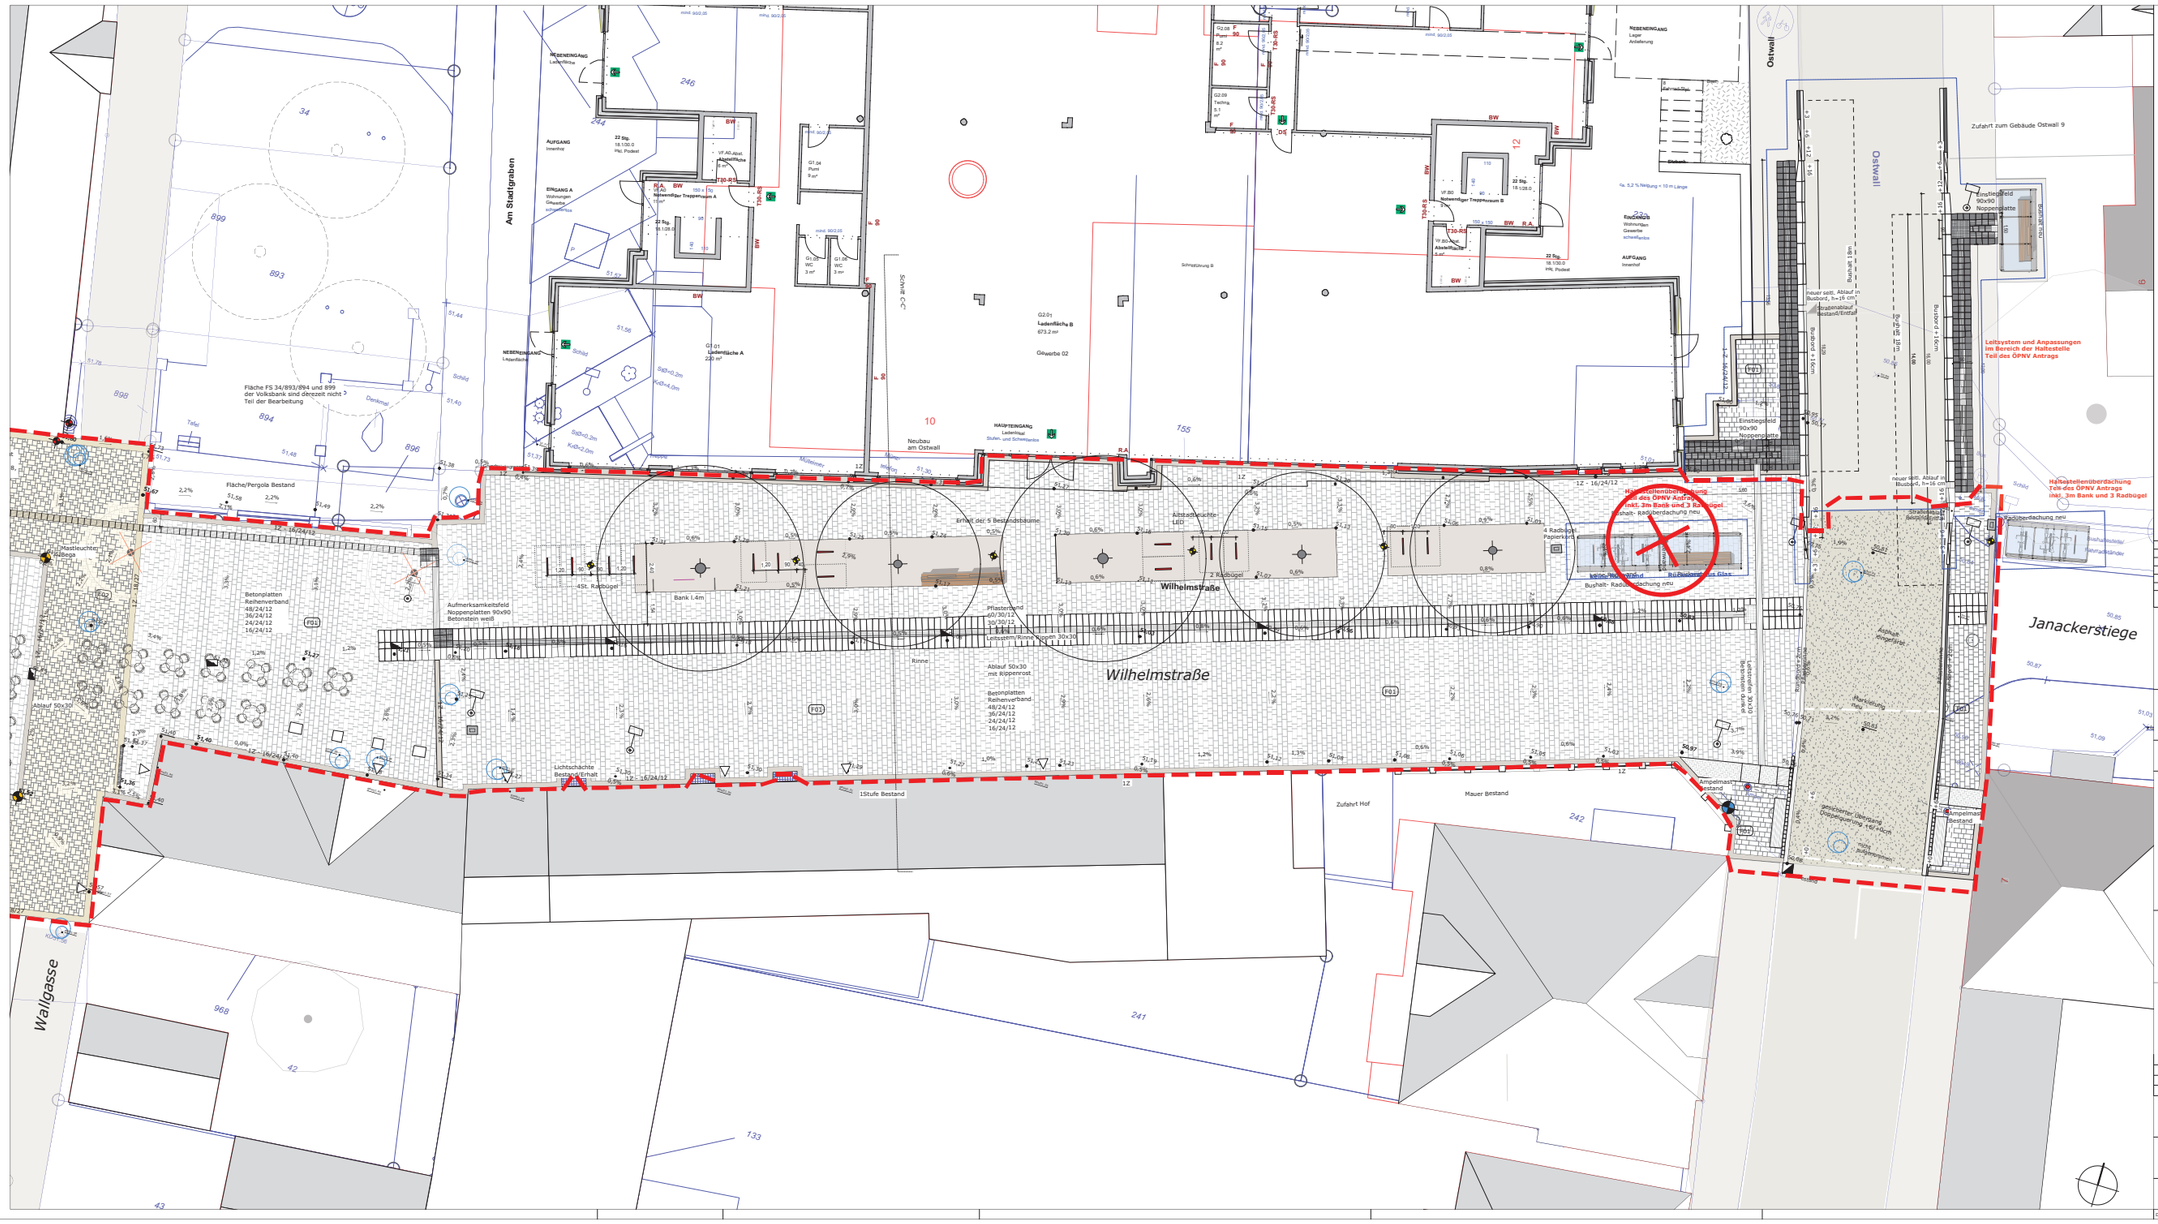

ALLGEMEIN

- Bearbeitungsgrenze
- Bestand /Vermessung
- Bearbeitungsgrenze Forderantrag Haltestellen

BESCHRIFTUNG

- 0.00 Höhe Planung
- 0.00 Höhe Bestand zu erhalten
- 0.00 Höhe Bestand Vermessung
- 0.00% 0.00% Gefälle
- (0.00) 0.00 Höhen Schachtdeckel (Bestand) Planung
- Eingangspfeil

ELEKTRO

- Peitschenleuchte Bestand/Erhalt
- Altstadtleuchte Planung
- Mastleuchte Beag Planung
- Bodeneinbaustrahler Planung
- Bodeneinbaustrahler Bestand/ Erhalt
- LSA Bestand/ Erhalt

ENTWÄSSERUNG

- DN 100 Kastenrinne
- Straßenablauf 30,5/52cm
- Schachtdeckel Bestand

BEFESTIGTE FLÄCHEN

- AS Asphalt eingefärbt
- GR EP-Grip
- PB1 Betonpflaster Reihenverband 48/24 36/24 24/24 16/24
- NR Natursteinpflaster römischer Verband
- PB2 Betonpflaster Reihenverband 48/32 36/24 24/24 16/32
- Anpassungsflächen

EINFASSUNGEN

- RB+2 Rundbord 15/22/100cm Einbau +2cm
- HB+10 Hochbord 15/30/100cm Einbau +10cm
- Bord Übergangsstein
- 1-Z Pflasterband 1-zeilig Betonstein 16/24
- 1-Z Pflasterband 1-zeilig Natursteinn 18/27

GRÜNFLÄCHEN

- Rasen
- Baum Neupflanzung
- Baum Neupflanzung geschnittene Platane
- Baum Bestand geschnittene Platane
- Baum Bestand Außerhalb
- Baum entfällt

LEITSYSTEM

- Aufmerksamkeitsfeld aus Noppenplatten
- Richtungs-Sperrfeld aus Trapezprofilplatten
- Leitlinie 30x30 aus Trapezprofilplatten
- Aufmerksamkeitsfeld dunkel aus Noppenplatten
- Richtungs-Sperrfeld dunkel aus Trapezprofilplatten
- Leitlinie 30x30 dunkel aus Trapezprofilplatten
- Leitlinie 30x30 Natursteinn aus Trapezprofilplatten

AUSSTATTUNG

- Abfalleimer
- Sitzbank mit Rückenlehne
- Radbügel
- Baumbeet mit GRIP-Deckschicht
- Unterstand mit Sitzbank
- Unterflurbaumrost
- Stadtmodell mit Stromanschluss
- Beschilderung

Index	Art der Änderung	Datum	Verfasser

Dieser Plan gilt nur im Zusammenhang mit allen Architekten- und Fach-Ing.-Plänen.
Die Lage aller Leitungen sowie aller Höhen und Maße sind vom AN am Bau
und in Verbindung mit allen Architekten- und Fachingenieursplänen
eigenverantwortlich zu prüfen.
Statische und hydraulische Nachweise sowie ggf.
notwendige Zulassungen sind durch den AN zu erbringen.
Unstimmigkeiten sind rechtzeitig vor Beginn der Arbeiten
der örtlichen Bauleitung anzuzeigen.

PROJEKT : **Neugestaltung der Wilhelmstraße**
Lüdinghausen

LEISTUNGSPHASE: **LP5**

ÜBERSICHTSPLAN:

BAUHERR :
Stadt Lüdinghausen
Borg 2, 59348 Lüdinghausen
Fon 02591 926-221
Fax 02591 926-260
e-Mail: trudwig@stadt-luedinghausen.de

PLANVERFASSER :
wbp Landschaftsarchitekten GmbH
Nordring 49 44787 Bochum
Fon 0234/96299-0 Fax 96299-125
mail@wbp-landschaftsarchitekten.de

VORABZUG

Maßstab:	1: 100	Bearbeitet:	Se/Nn
Datum:	25.11.2020	Gezeichnet:	Se/Nn
Plangröße 125*59 cm	Stand Hochbau: 07.10.2020	Geprüft:	rej

Planinhalt:

Lageplan Ost LP5

Plan-Nr.:	Blatt-Nr.:	Index:
782-LP5- L03- 00		

Freigabevermerk wbp Landschaftsarchitekten GmbH Bochum, den XX.XX.XXXX	Freigabevermerk

Dateipfad: Projekte/782/Plane/wbp/LP5