


**ÄNDERUNGSANREGUNG /-VORSCHLAG /-WUNSCH**

**GEWÜNSCHTES BAUFELD 15,00 m x 25,00 m -GELB MARKIERT**

**ANBAUZWANG MÜHLENSTRASSE (BAULINIE) -**

**Planungsfreiheit in Gebäudetiefe und -breite**

**Anlage 1 zur  
Abwägungstabelle**

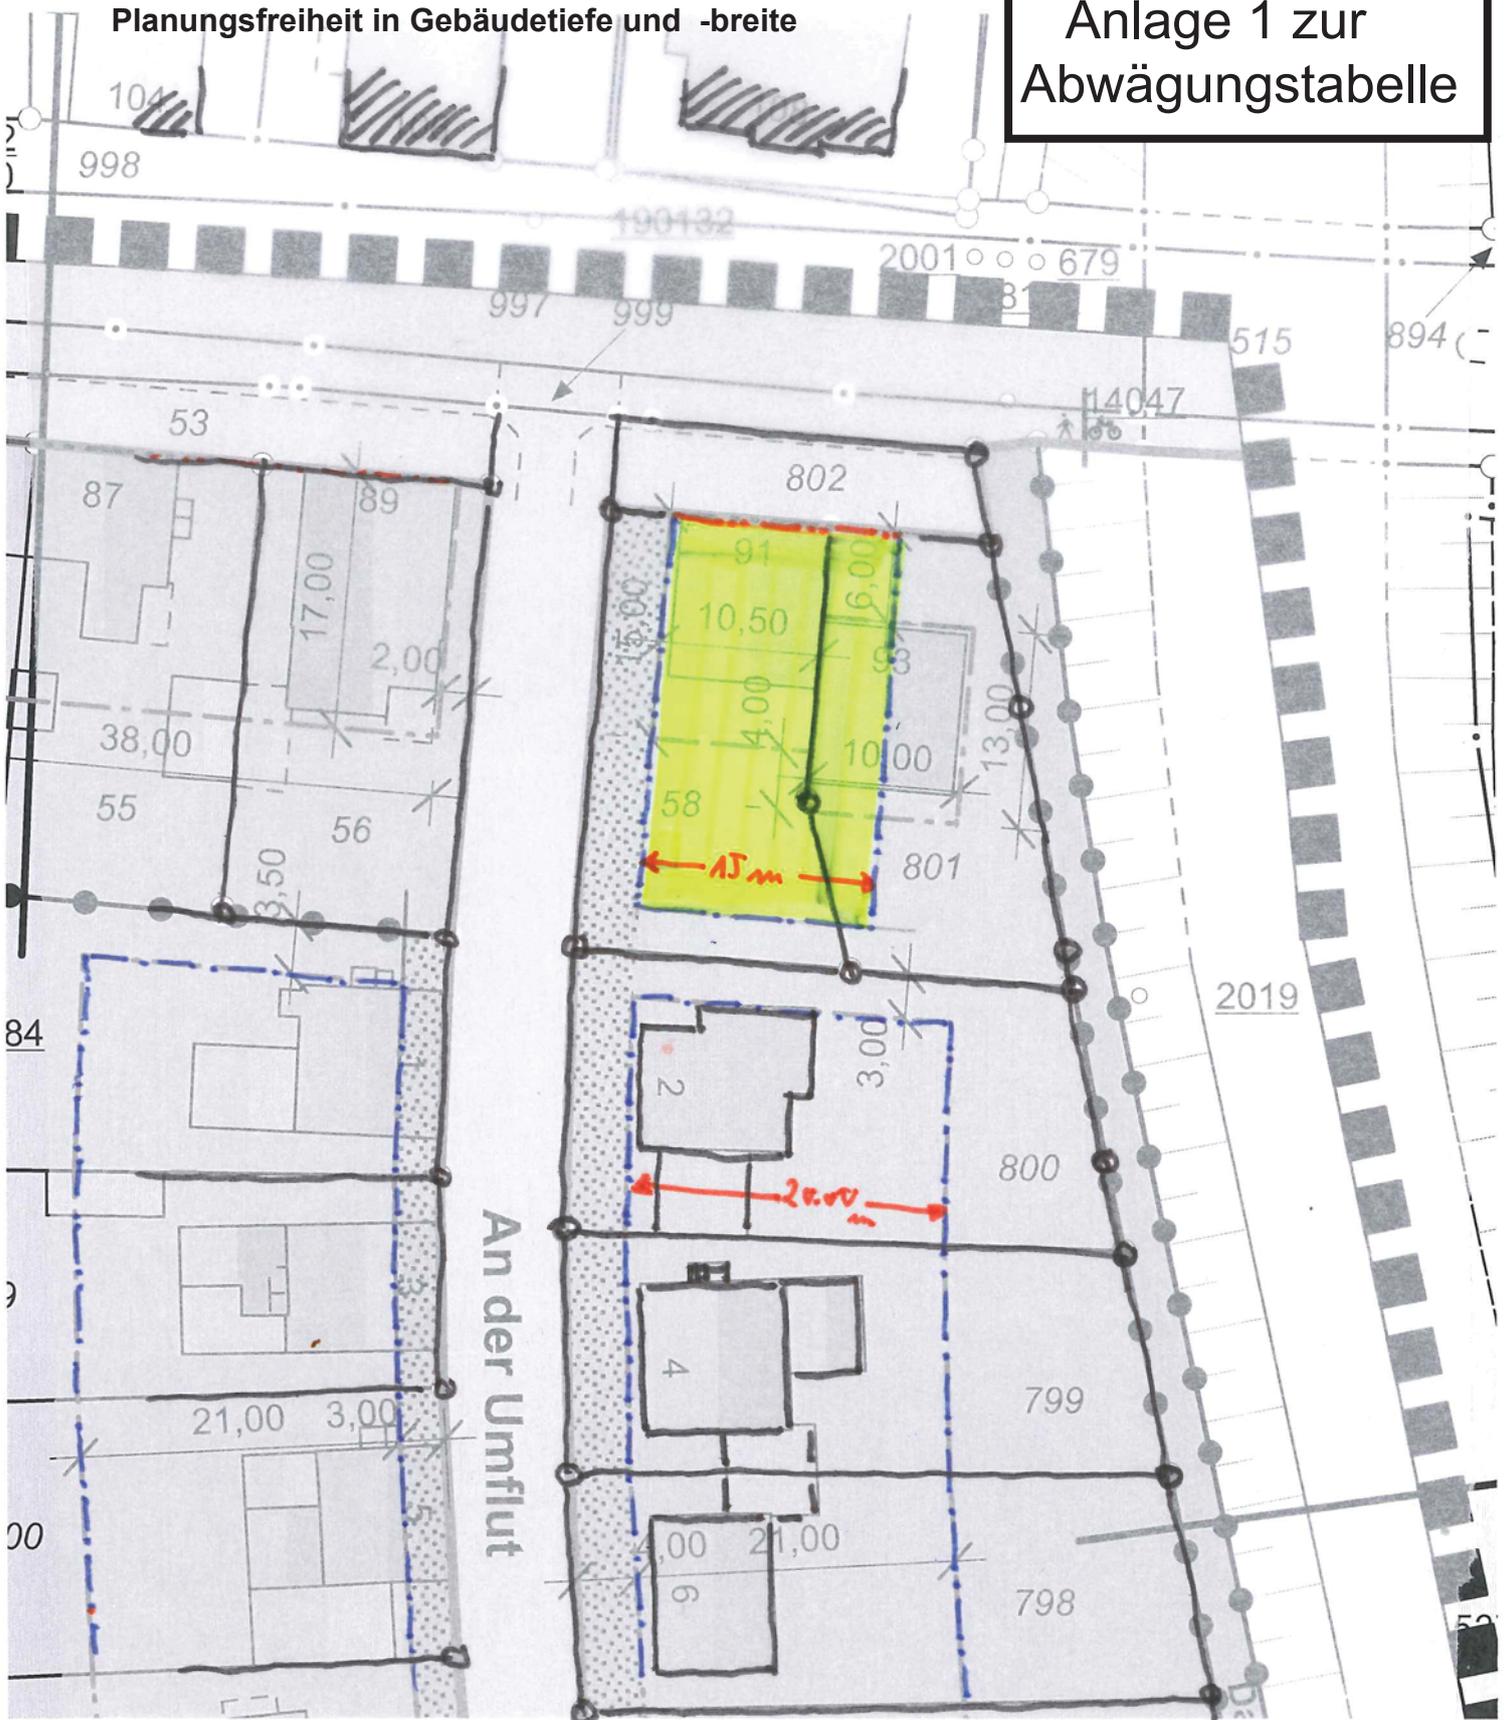

GEWÜNSCHTES BAUFELD LÄSST ENTWICKLUNGSMÖGLICHKEITEN ENTLANG DER STRASSE AN DER UMFLUT ZU, ES FASST DIESEN STRASSENRAUM AN DER OSTSEITE SOWIE DEN DER MÜHLENSTRASSE AN DEREN SÜDSEITE