

Parkplatz Steverstraße in Lüdinghausen

PLANUNG UND ABWICKLUNG VON VERKEHRSANLAGEN UND INGENIEURBAUWERKEN



Osttor 43
48324 Sendenhorst

Tel. 0 25 26 / 10 26
Fax 0 25 26 / 10255
info@gnegel.net
www.gnegel.net



Quelle: TIM-online 2.0

Übersicht Lüdinghausen, Lage Steverstraße



Quelle: TIM-online 2.0

Luftbild, Steverstraße



Bestand Ost







Bestand Ost, Container versetzen an die Steverstraße




15.03.2022

Bestand West

 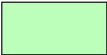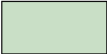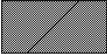


	vorh. Gebäude		gepl. Einlauf
	gepl. Asphalt		vorh. Poller
	gepl. Stellflächen, Wohnmobile, 20/10/8 cm anthrazit		gepl. Poller
	gepl. Stellflächen, PKW, Dolomitsand		vorh. Leuchte
	gepl. Gehweg, 20/10/8 cm, grau		gepl. Leuchte
	gepl. Grünfläche		vorh. Baum
	gepl. Böschung		gepl. Baum, Feldahorn und gepl. Hainbuchenhecke
	Abrechnungsbereich Wohnmobile		gepl. Endausbauhöhen
	gepl. Bordstein, Basaltgew., Ecken R = 0,5 m bzw. 90°		vorh. Kanaldeckel
	gepl. abgesenkter Bordstein		vorh. Schild
	gepl. Wasserführende Rinne 32 cm oder 16 cm		vorh. Warnschild
	gepl. Rinnenstein		vorh. Hydrant
	gepl. Winkelstein		vorh. Gasschieber
	Entfällt		vorh. Wasserkappe
	vorh. Einlauf		gepl. Infrastrukturmaßnahmen bauseits

Legende

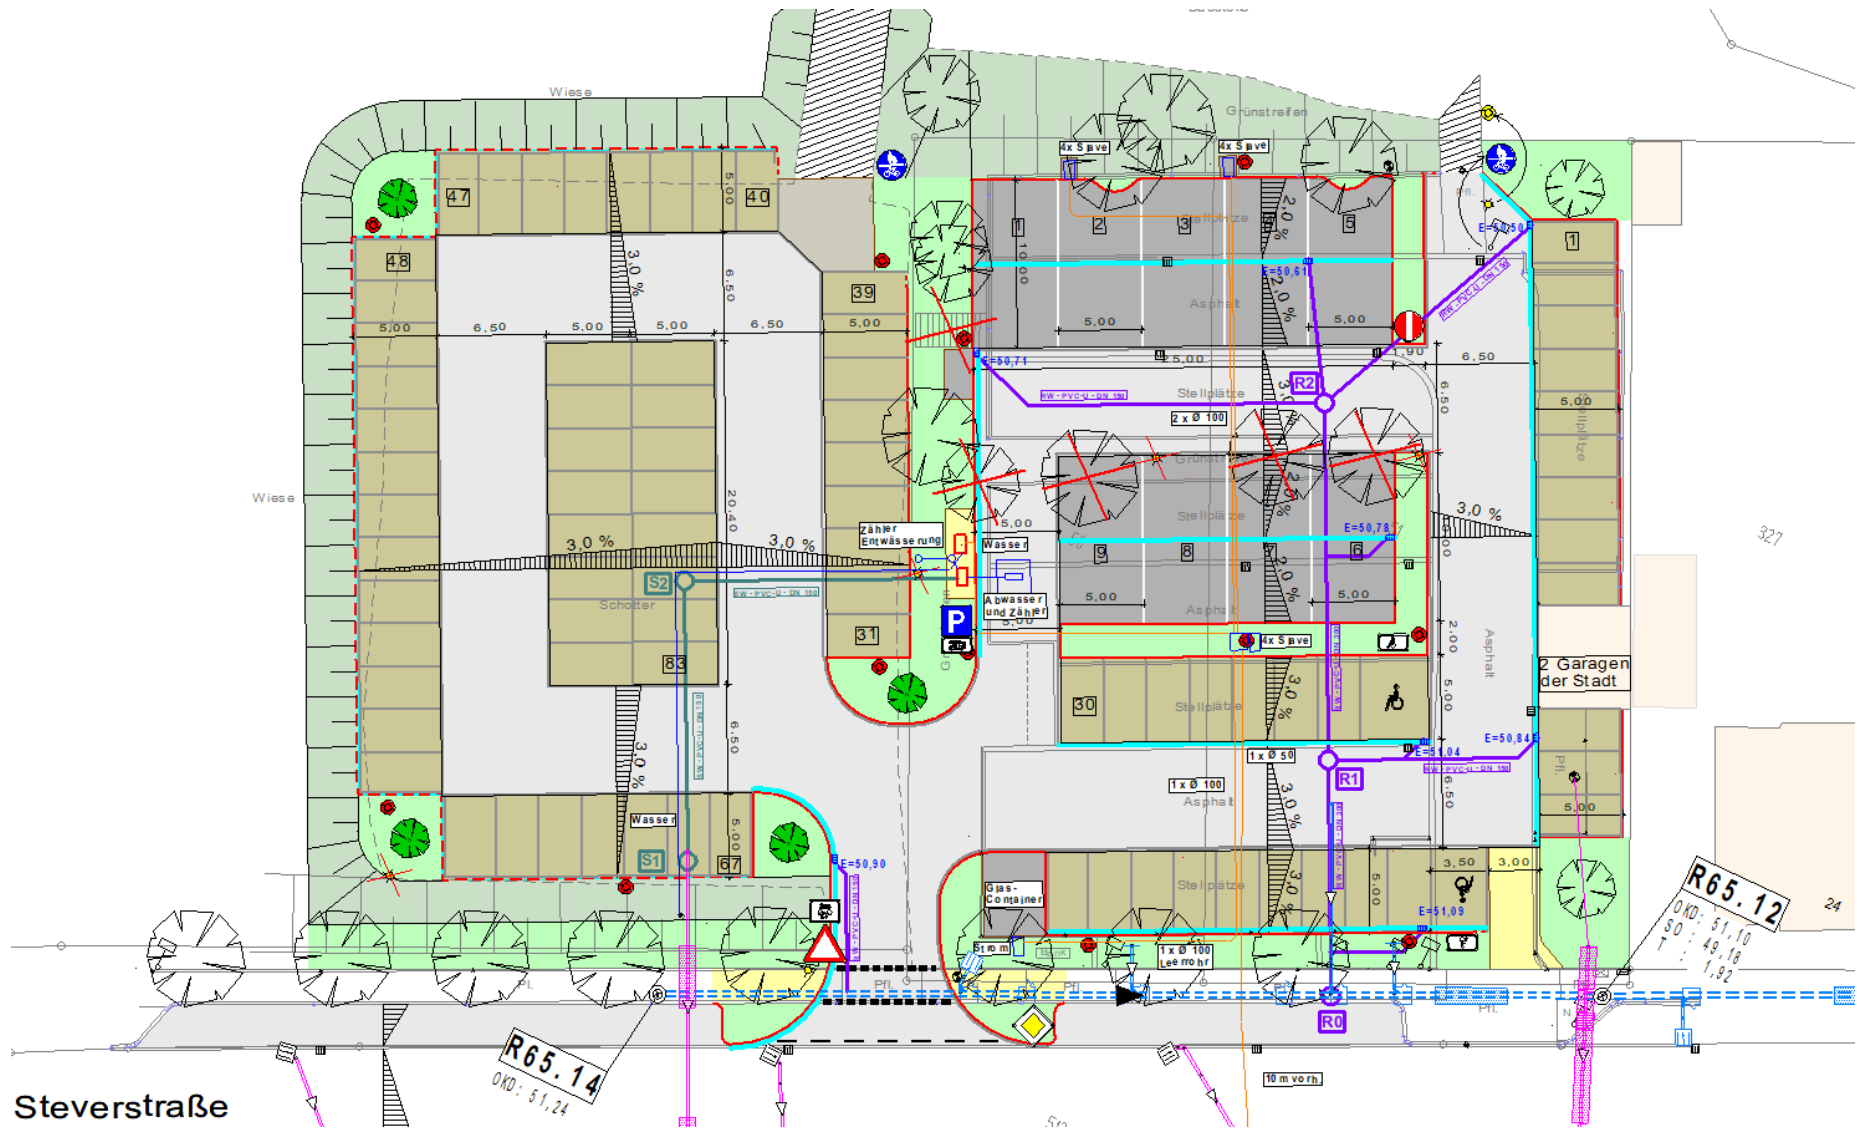


Lageplan




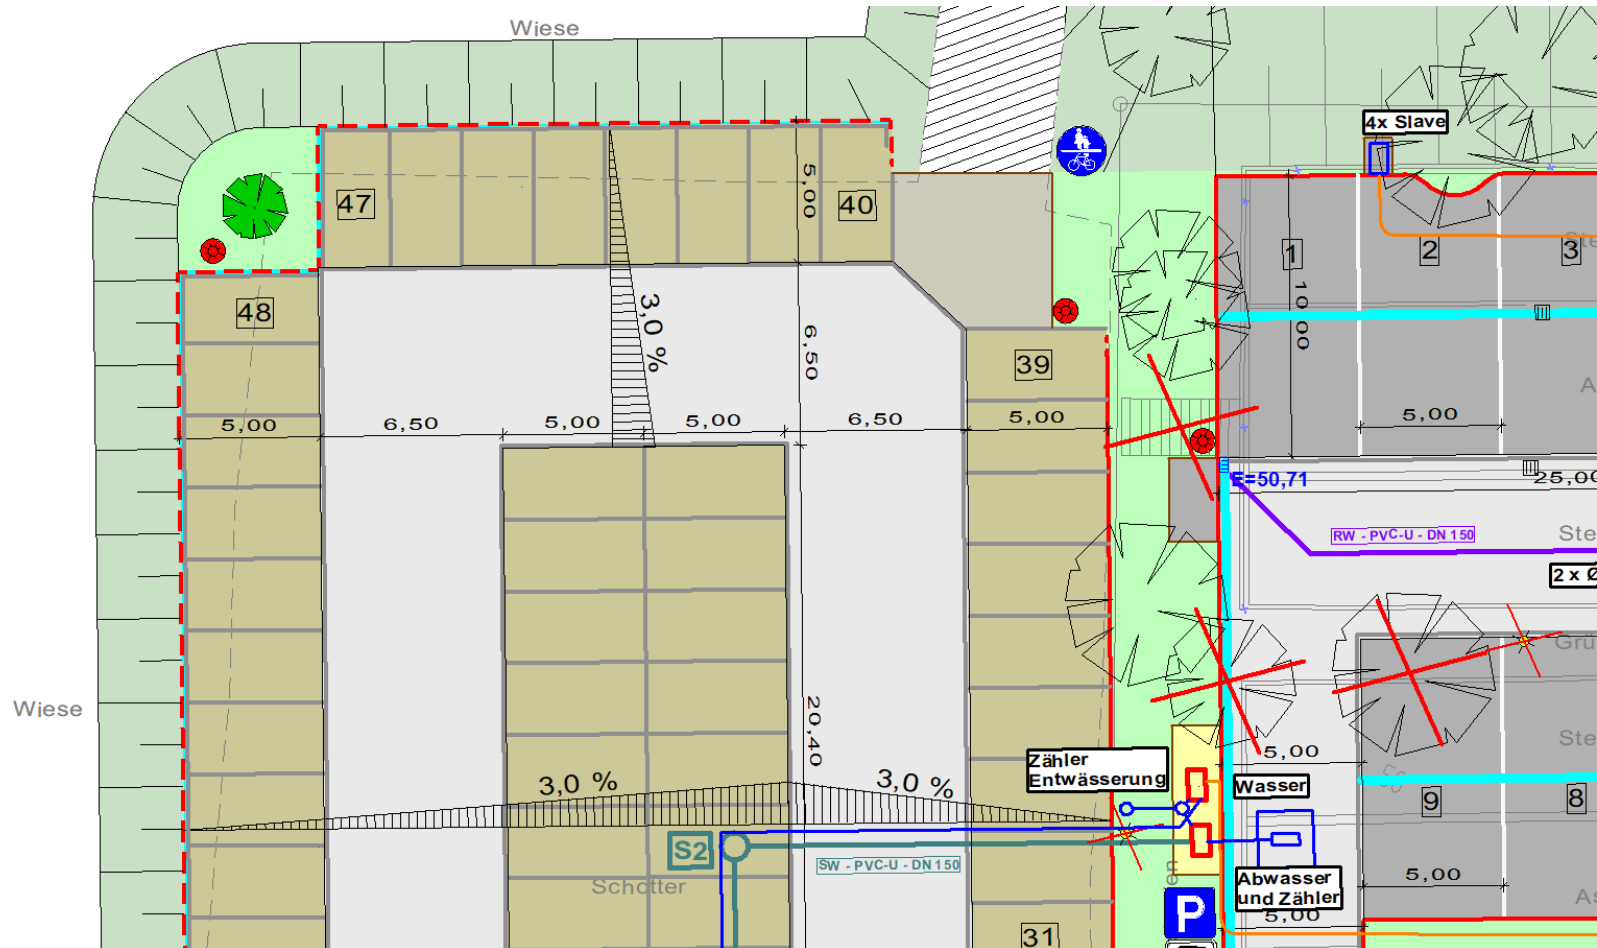


Abschnitt 1

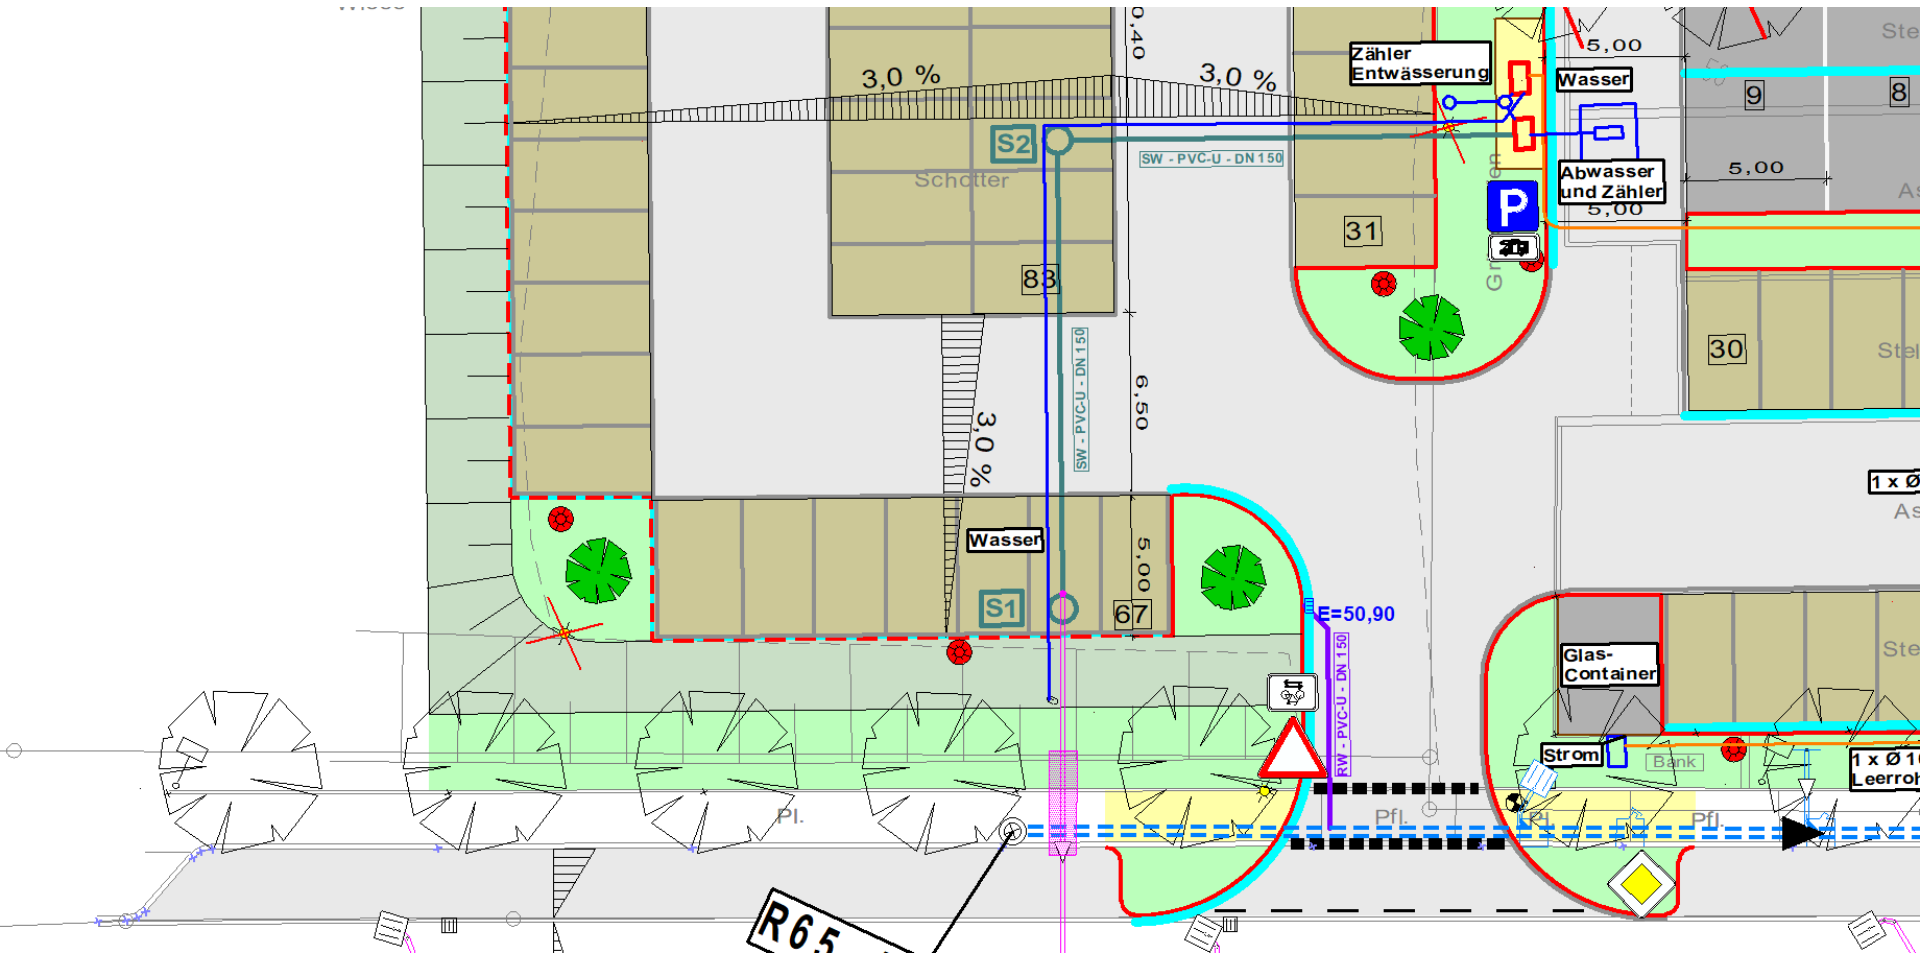

Abschnitt 2

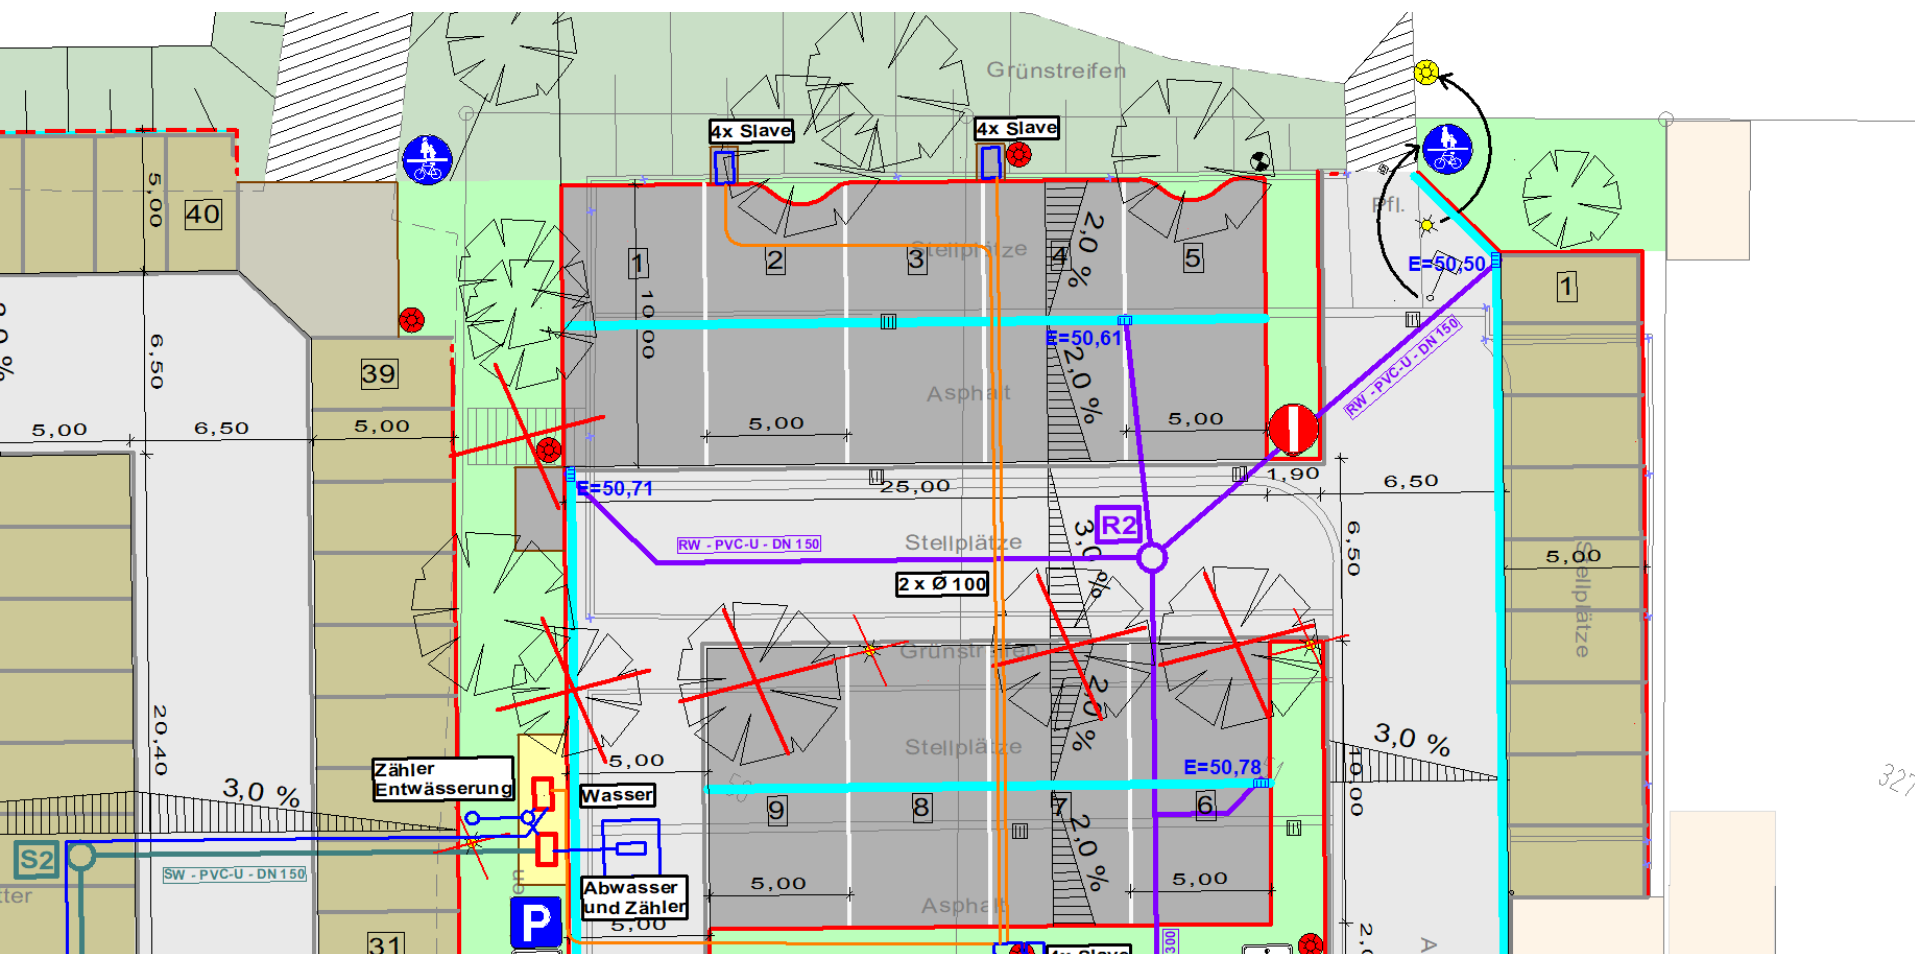


Abschnitt 3

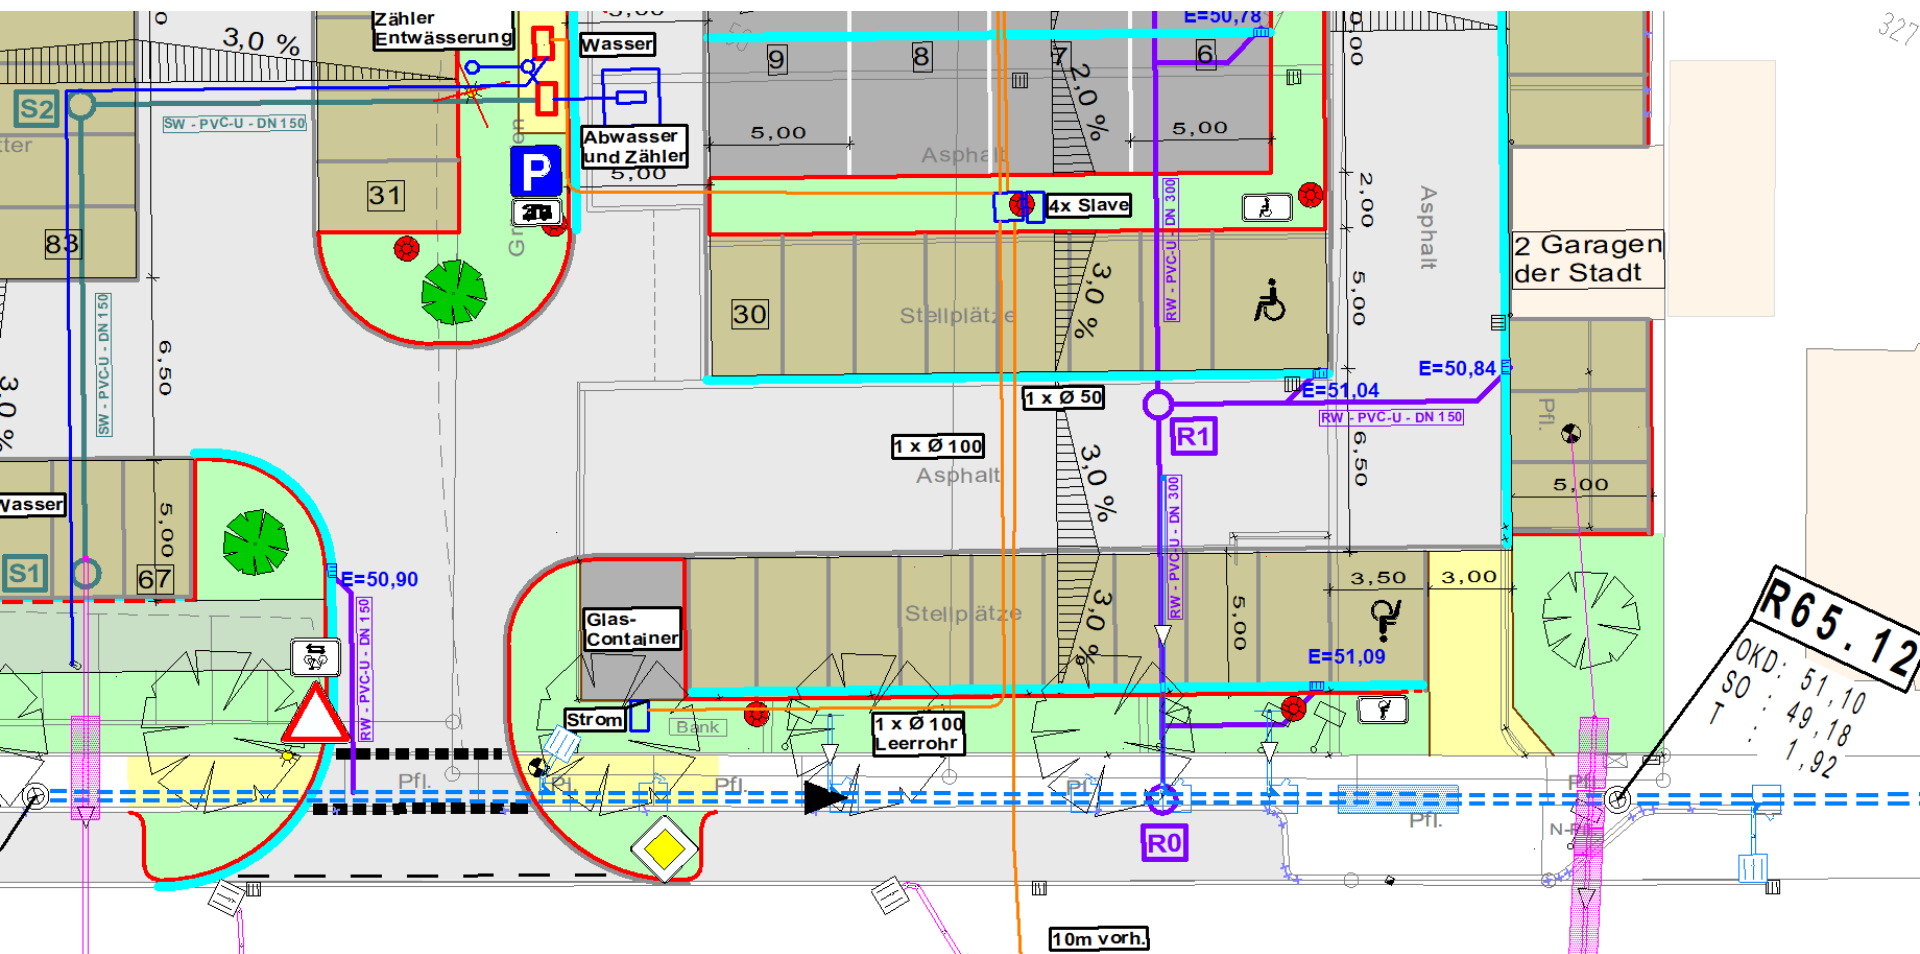

Abschnitt 4

Querschnitte Oberbau Ost M 1:50

Fahrbahn

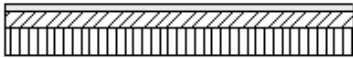

4 cm Asphaltdecke
10 cm Asphalttragschicht
16 cm Frostschutzschicht

30 cm Gesamtaufbau

Stellplatz



8 cm Rasenfugenpflaster
4 cm Pflasterbettung
18 cm Schottertragschicht

30 cm Gesamtaufbau

Stellplatz




4 cm Wassergebundene Decke
26 cm Frostschutzschicht

30 cm Gesamtaufbau

Querschnitte Oberbau West M 1:50


Fahrbahn

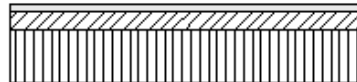

4 cm Asphaltdecke
10 cm Asphalttragschicht
31 cm Frostschutzschicht

45 cm Gesamtaufbau

Stellplatz

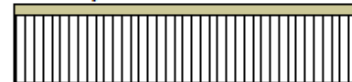


6 cm Wassergebundene Decke
39 cm Frostschutzschicht

45 cm Gesamtaufbau

Oberbau

Detail Bordstein mit Rinnenlücken M 1:50

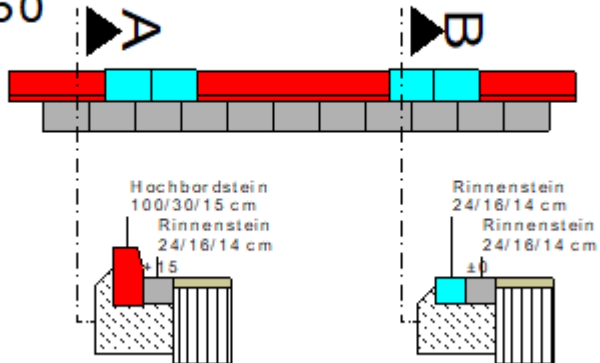

Detail Bordstein



**Vielen Dank für Ihre
Aufmerksamkeit!**