

Legende:

-  vorh. Gebäude
-  gepl. Asphalt
-  gepl. Stellflächen, PKW, Delemittsand
-  gepl. Gehweg, 20/10/8 cm, grau
-  gepl. Pflasterfläche
-  gepl. Grünfläche
-  gepl. Böschung
-  gepl. Angleichung
-  gepl. FLL-Substrat
-  gepl. Helmboxen - Motorräder
-  gepl. Lademöglichkeiten für E-Bikes
-  gepl. Bordstein, Basaltgaw, Ecken R = 0,5 m bzw. 50°
-  gepl. Bordstein auf Lücke gesetzt
-  gepl. abgesenkter Bordstein
-  gepl. Wasserführende Rinne 32 cm oder 16 cm
-  gepl. Rinnenstein
-  gepl. Winkelstein
-  Entfällt
-  vorh. Einlauf
-  gepl. Einlauf
-  vorh. Poller
-  gepl. Poller
-  vorh. Leuchte
-  gepl. Leuchte
-  vorh. Baum
-  gepl. Baum, Feldahorn und gepl. Hainbuchenhecke
-  56,32 gepl. Endausbauhöhen
-  vorh. Kanaldeckel
-  vorh. Schild
-  vorh. Warnschild
-  vorh. Hydrant
-  vorh. Gasschieber
-  vorh. Wasserkappe


Querschnitte Oberbau West M 1:50

Fahrbahn	Stellplatz
 4 cm Asphaltdecke 10 cm Asphalttragschicht 31 cm Frostschuttschicht 45 cm Gesamtaufbau	 6 cm Wassergebundene Decke 39 cm Frostschuttschicht 45 cm Gesamtaufbau


Querschnitte Oberbau Ost M 1:50

Fahrbahn	Stellplatz
 4 cm Asphaltdecke 10 cm Asphalttragschicht 16 cm Frostschuttschicht 30 cm Gesamtaufbau	 4 cm Wassergebundene Decke 26 cm Frostschuttschicht 30 cm Gesamtaufbau

Detail Bordstein mit Rinnenlücken M 1:50

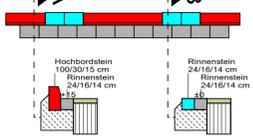


Hochbordstein 100/30/15 cm
 Rinnestein 24/16/14 cm
 Rinnestein 24/16/14 cm

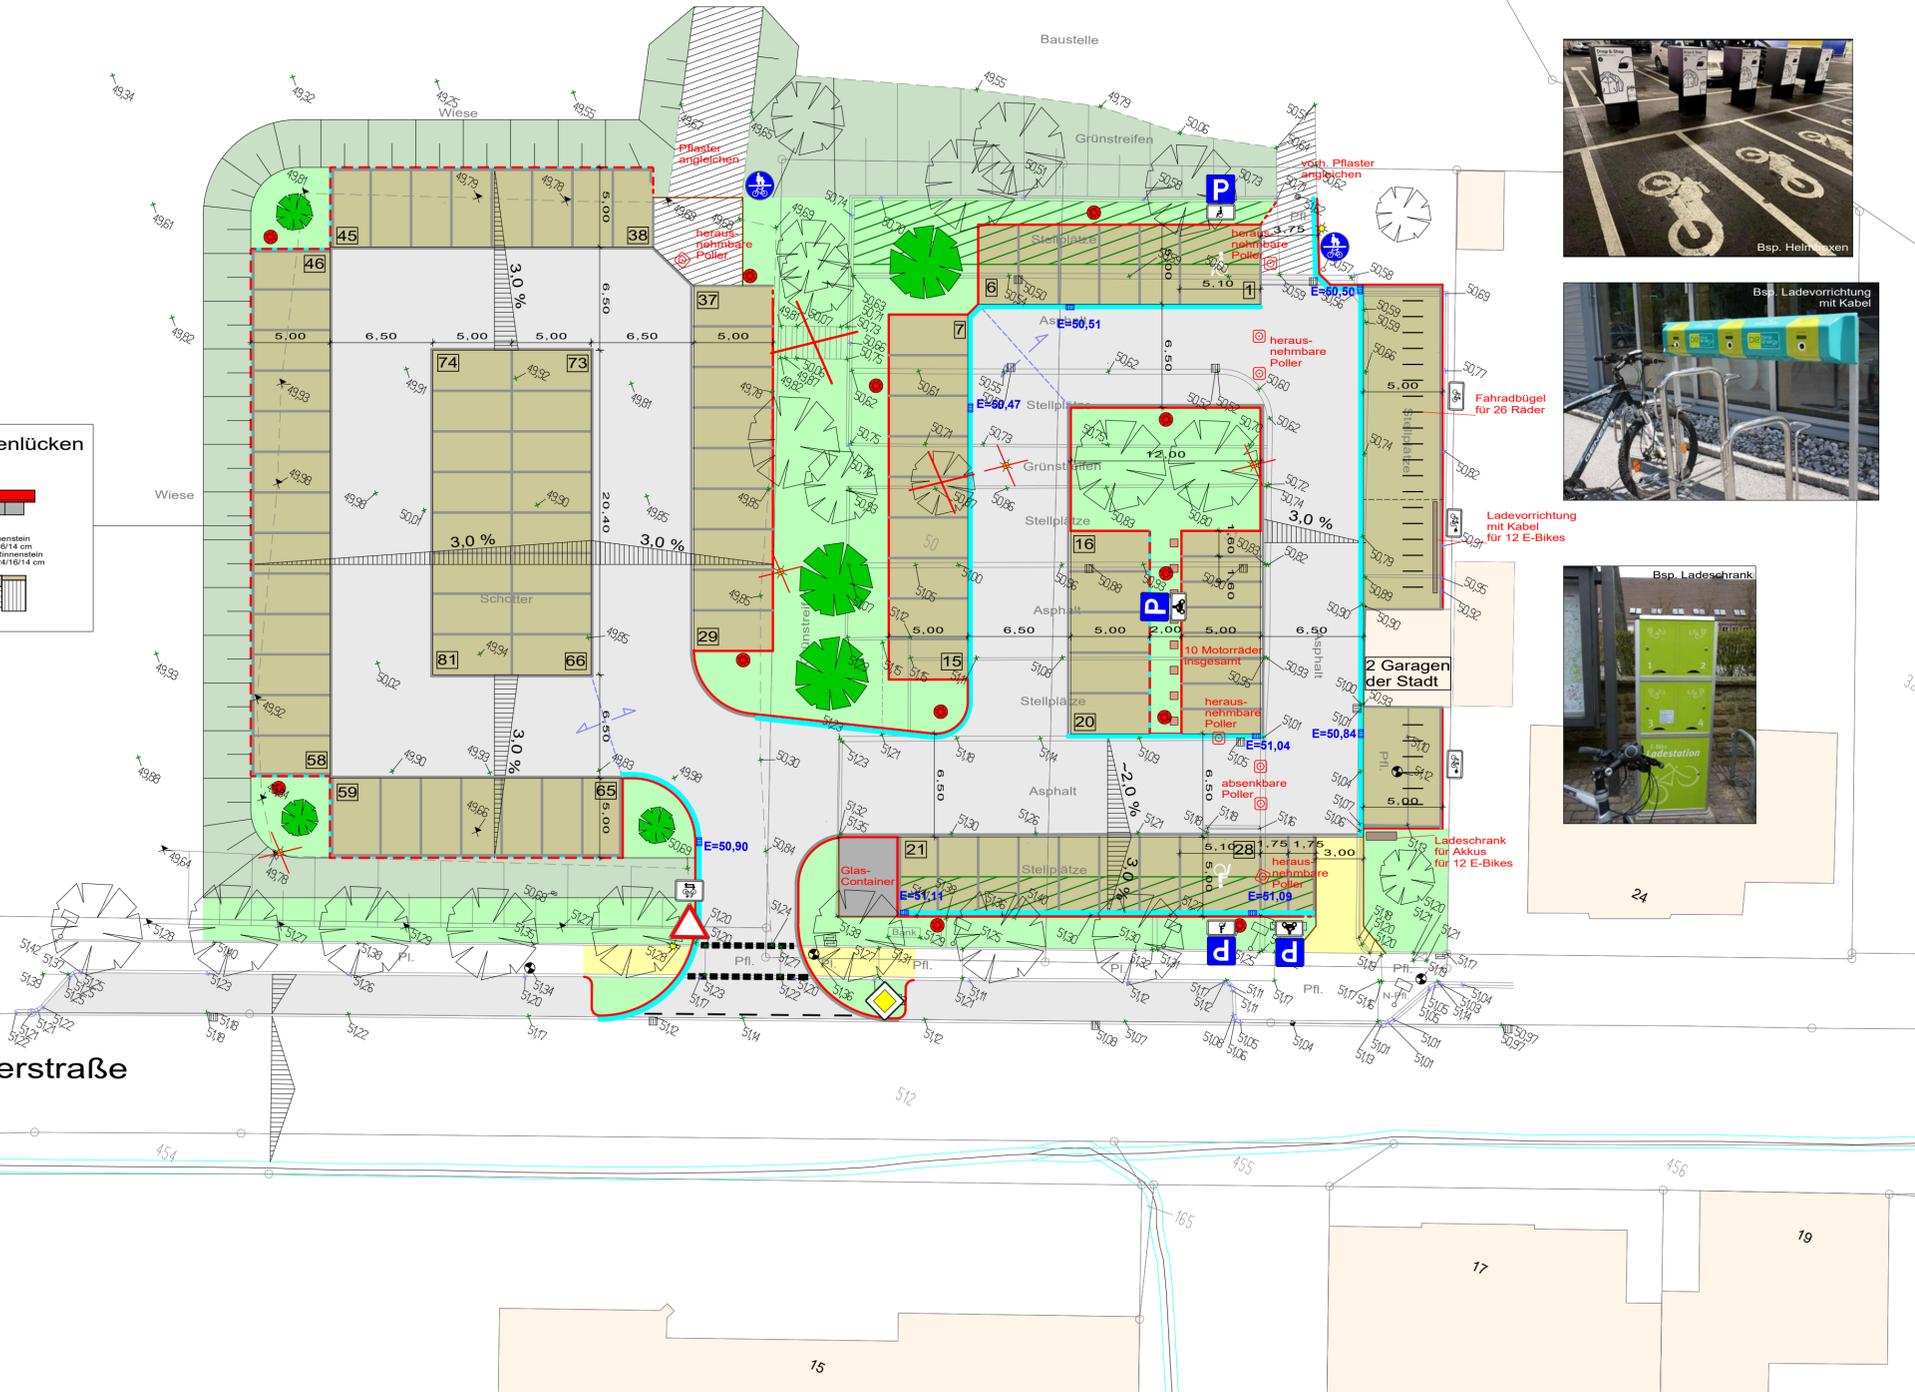

Index:	Änderungen:	Datum:	Gez:

PLANUNG UND ABWICKLUNG VON VERKEHRSANLAGEN UND INGENIEURBAUWERKEN

Osttor 43
 48324 Sendenhorst
 Tel. 02526 / 1026
 Fax 02526 / 1025-5
 info@gnegel.net
 www.gnegel.net

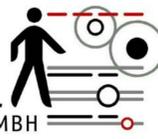

Stadt Lüdinghausen Bauamt
 BORG 2, 59348 LÜDINGHAUSEN



Projekt:	Parkplatzplanung Steuerstraße Lüdinghausen		
Planbezeichnung:	Ausführung Lageplan		
Maßstab:	1 : 250	Projektnummer:	22037
Datum:	24.08.2022	Bearbeitung:	P.P./C.J.
Auftraggeber:	Aufgestellt		
	2022	Sendenhorst,	2022