




Reg.-Nr.:	2022000047	Blatt:	1
Antrag:	21.06.2022		
Genehmigt:	30.06.2022		
Ortsteil:			
Ort, Straße:	Lüdinghausen Blaufärbegasse		
Anschrift:	Stadt Lüdinghausen Der Bürgermeister		

B	Änderungen in der B		
A	Änderungen in der A	Mischungen	03.09.2022
Index	Art der Änderung	Wasser	Deutzer

Auftraggeber	Stadt Lüdinghausen
Projektleiter	Borg / Blaufärbegasse (Fahrradstraße)

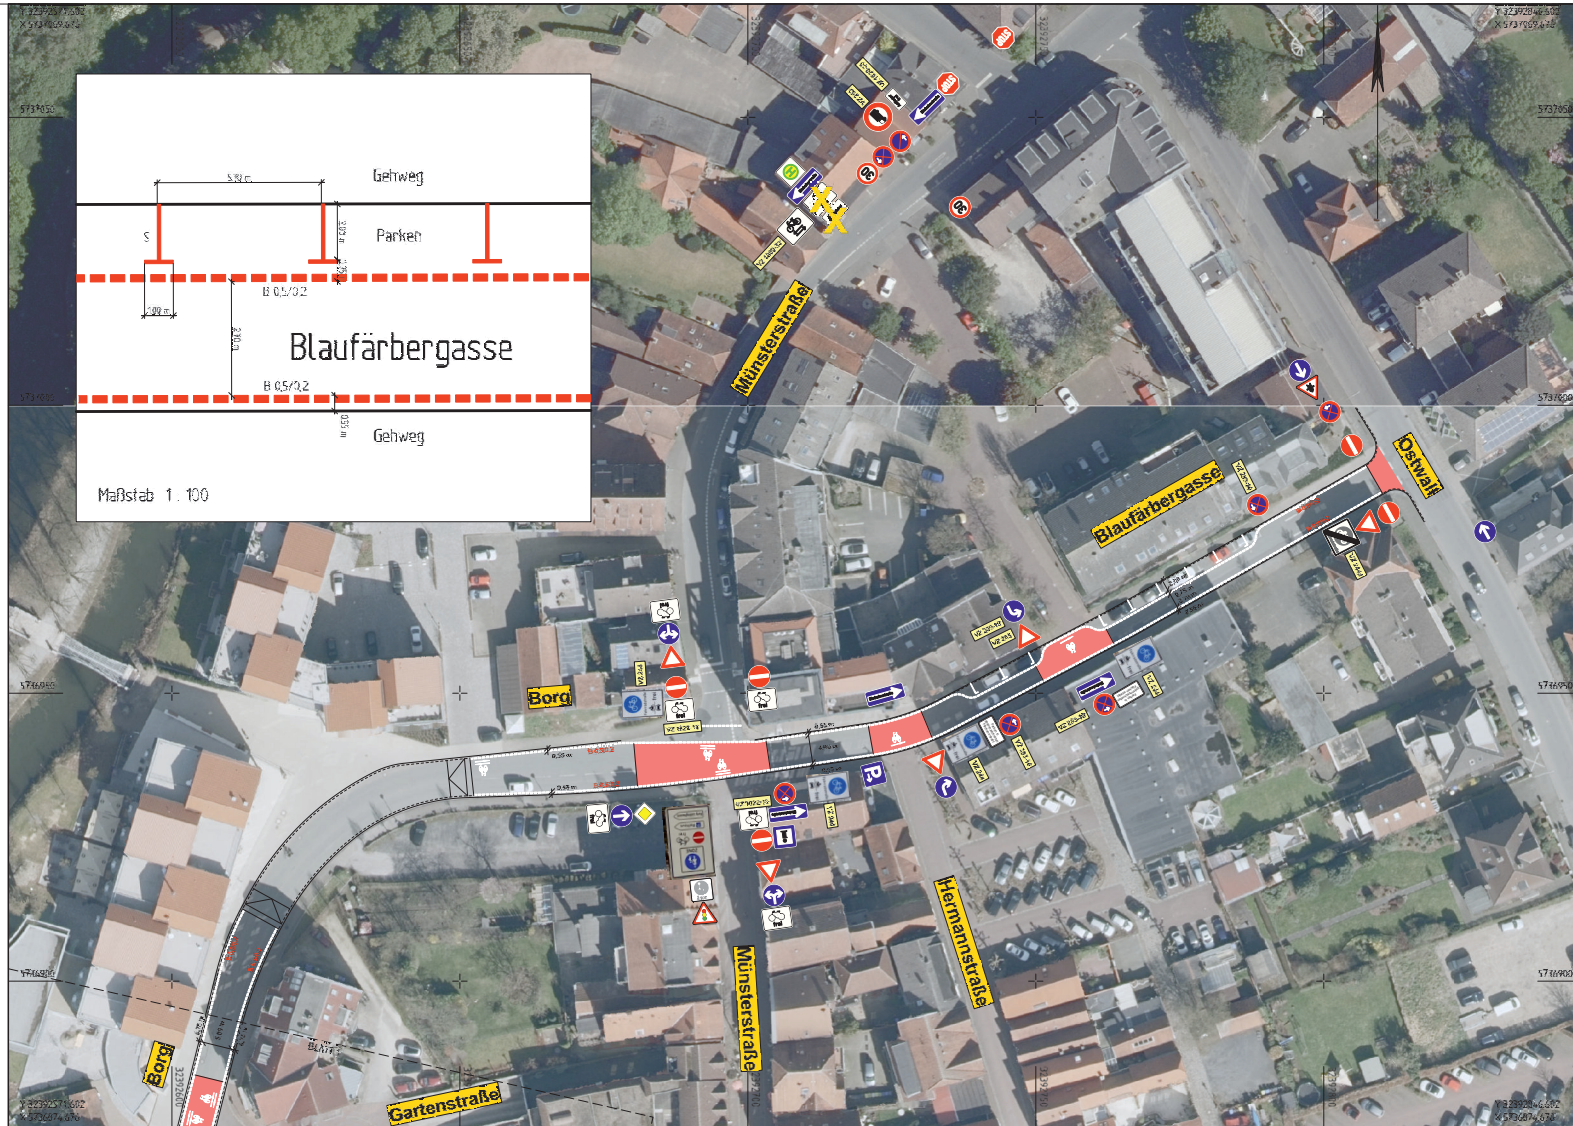

Plannummer	S.4.1.2	Projektnr.	012200057
Planinhalt	Beschilderungsplan	Maßstab	1:500
Fachbereich	Verkehrsplanung	bearbeitet	Hilke-Engelhardt
Landesplanung	geprüft	Hilke-Engelhardt	17.08.2022
Genehmigungsplanung	geprüft	M. Stiller	17.08.2022
Freigebe-Person	Freigebe Auftragsgeber Baubau		

nts Ingenieurgesellschaft mbH	nts Ingenieurgesellschaft
Lüdinghausen 43149 Lüdinghausen T 0251 2760 0 F 0251 2760 33 info@nts-lue.de www.nts-lue.de	
Kommunale Straßenverkehrs- und Verkehrsplanung (KSTV) 1.00	