




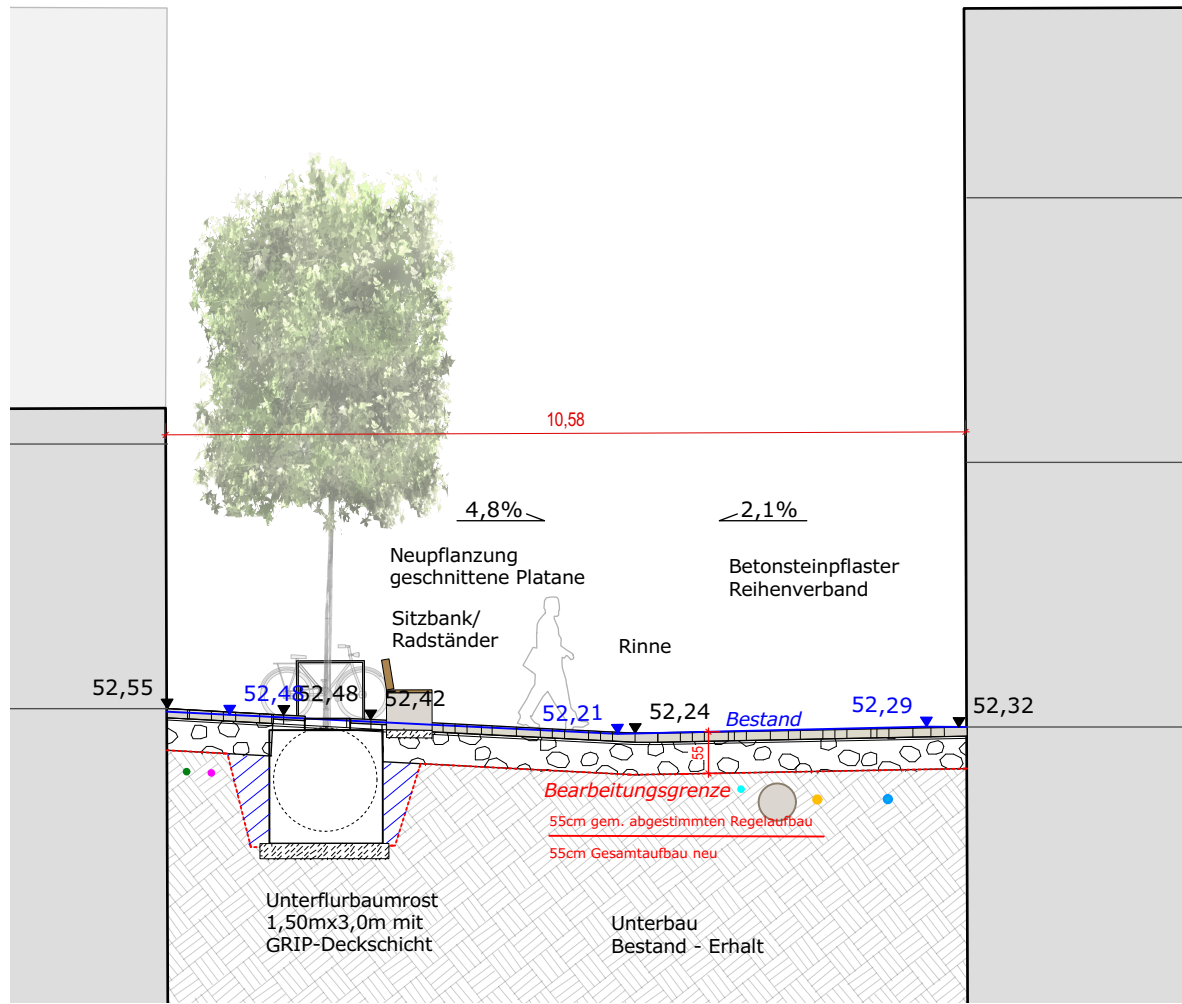

Schemaschnitt A-A' - Wilhelmstraße West - M 1:100

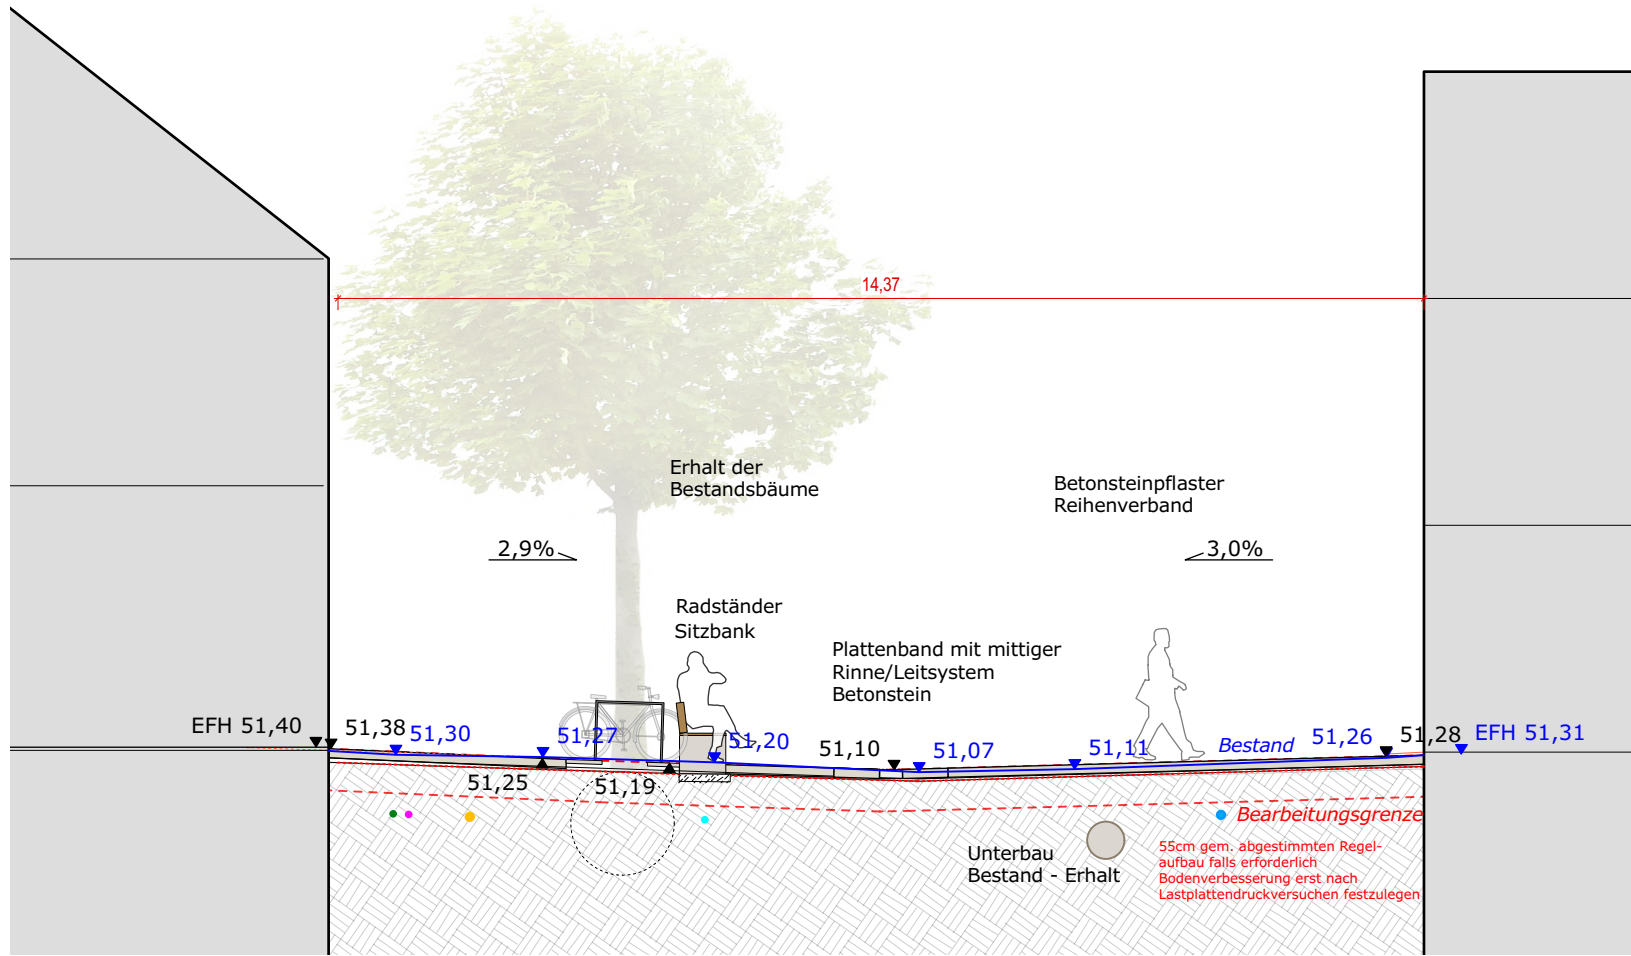

Schemaschnitt C-C' - Wilhelmstraße Ost - M 1:100

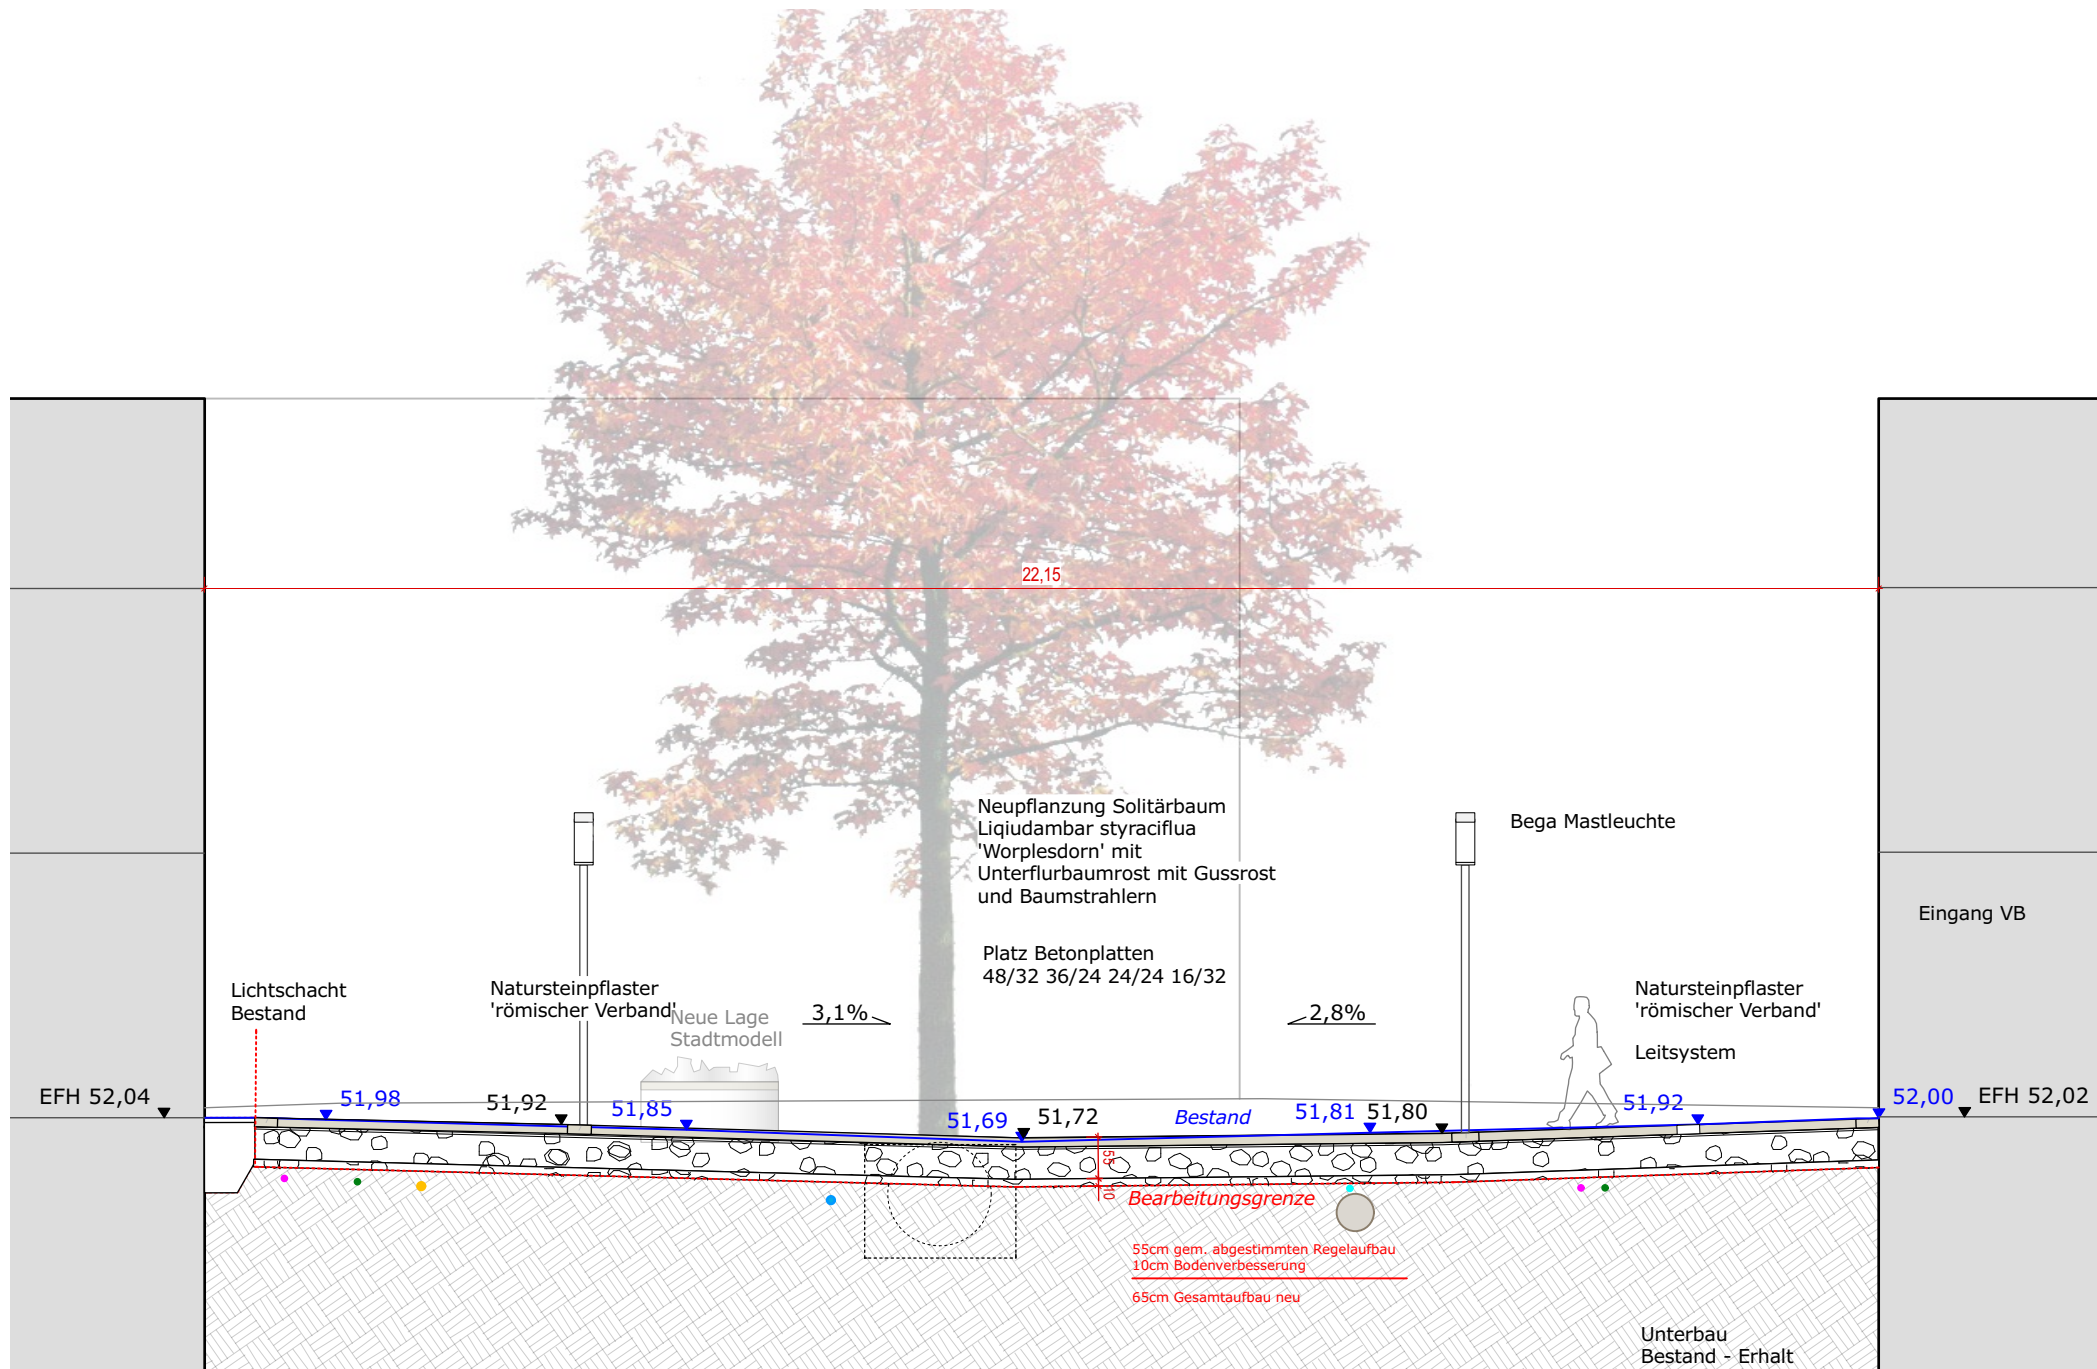


Schemaschnitt B-B' - Neuer Markt - M 1:100

Index	Art der Änderung	Datum	Verfasser

Dieser Plan gilt nur im Zusammenhang mit allen Architekten- und Fach-Ing.-Plänen. Die Lage aller Leitungen sowie aller Höhen und Maße sind vom AN am Bau und in Verbindung mit allen Architekten- und Fachingenieursplänen eigenverantwortlich zu prüfen. Statische und hydraulische Nachweise sowie ggf. notwendige Zulassungen sind durch den AN zu erbringen. Unstimmigkeiten sind rechtzeitig vor Beginn der Arbeiten der örtlichen Bauleitung anzuzeigen.

PROJEKT :
Neugestaltung der Wilhelmstraße
Lüdinghausen

LEISTUNGSPHASE:
LP5

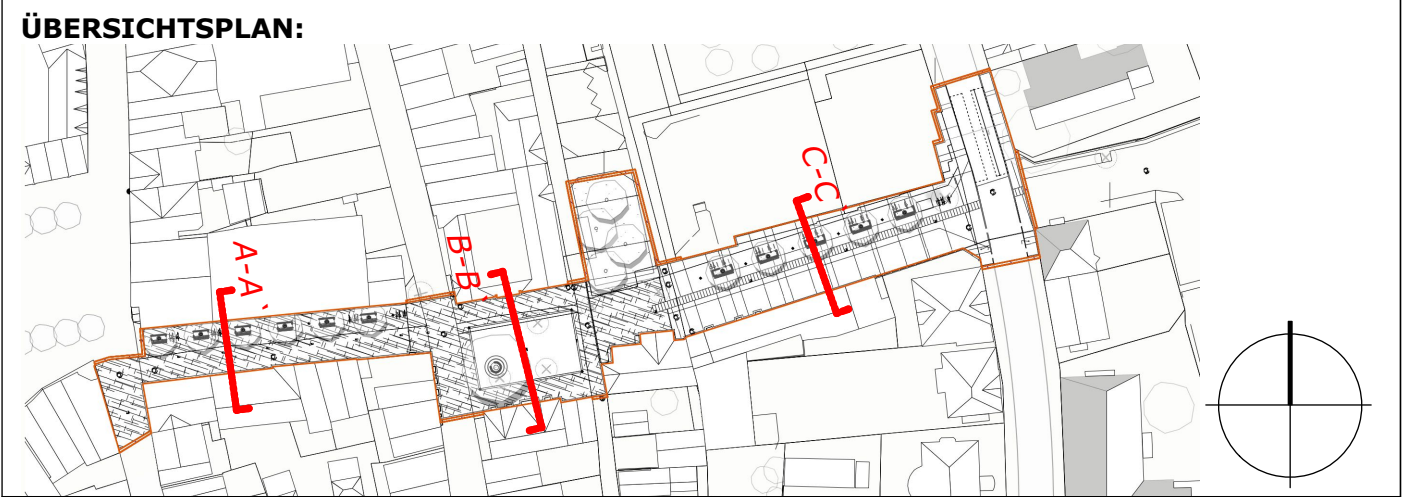

BAUHERR :
Stadt Lüdinghausen
Borg 2, 59348 Lüdinghausen
Fon 02591 926-221
Fax 02591 926-260
e-Mail: trudwig@stadt-luedinghausen.de

PLANVERFASSER :
wbp
Landschaftsarchitekten GmbH
Nordring 49 44787 Bochum
Fon 0234/96299-0 Fax 96299-125
mail@wbp-landschaftsarchitekten.de

Stand 17.02.2023

Maßstab:	1: 100	Bearbeitet:	Se
Datum:	16.02.2023	Gezeichnet:	Se
Plangröße DIN A 2		Geprüft:	

Planinhalt:

Schemaschnitte Gesamtaufbau

Plan-Nr.: Blatt-Nr.: Index:

782-LP5- S01- 00

Freigabevermerk wbp Landschaftsarchitekten GmbH Bochum, den Freigabevermerk