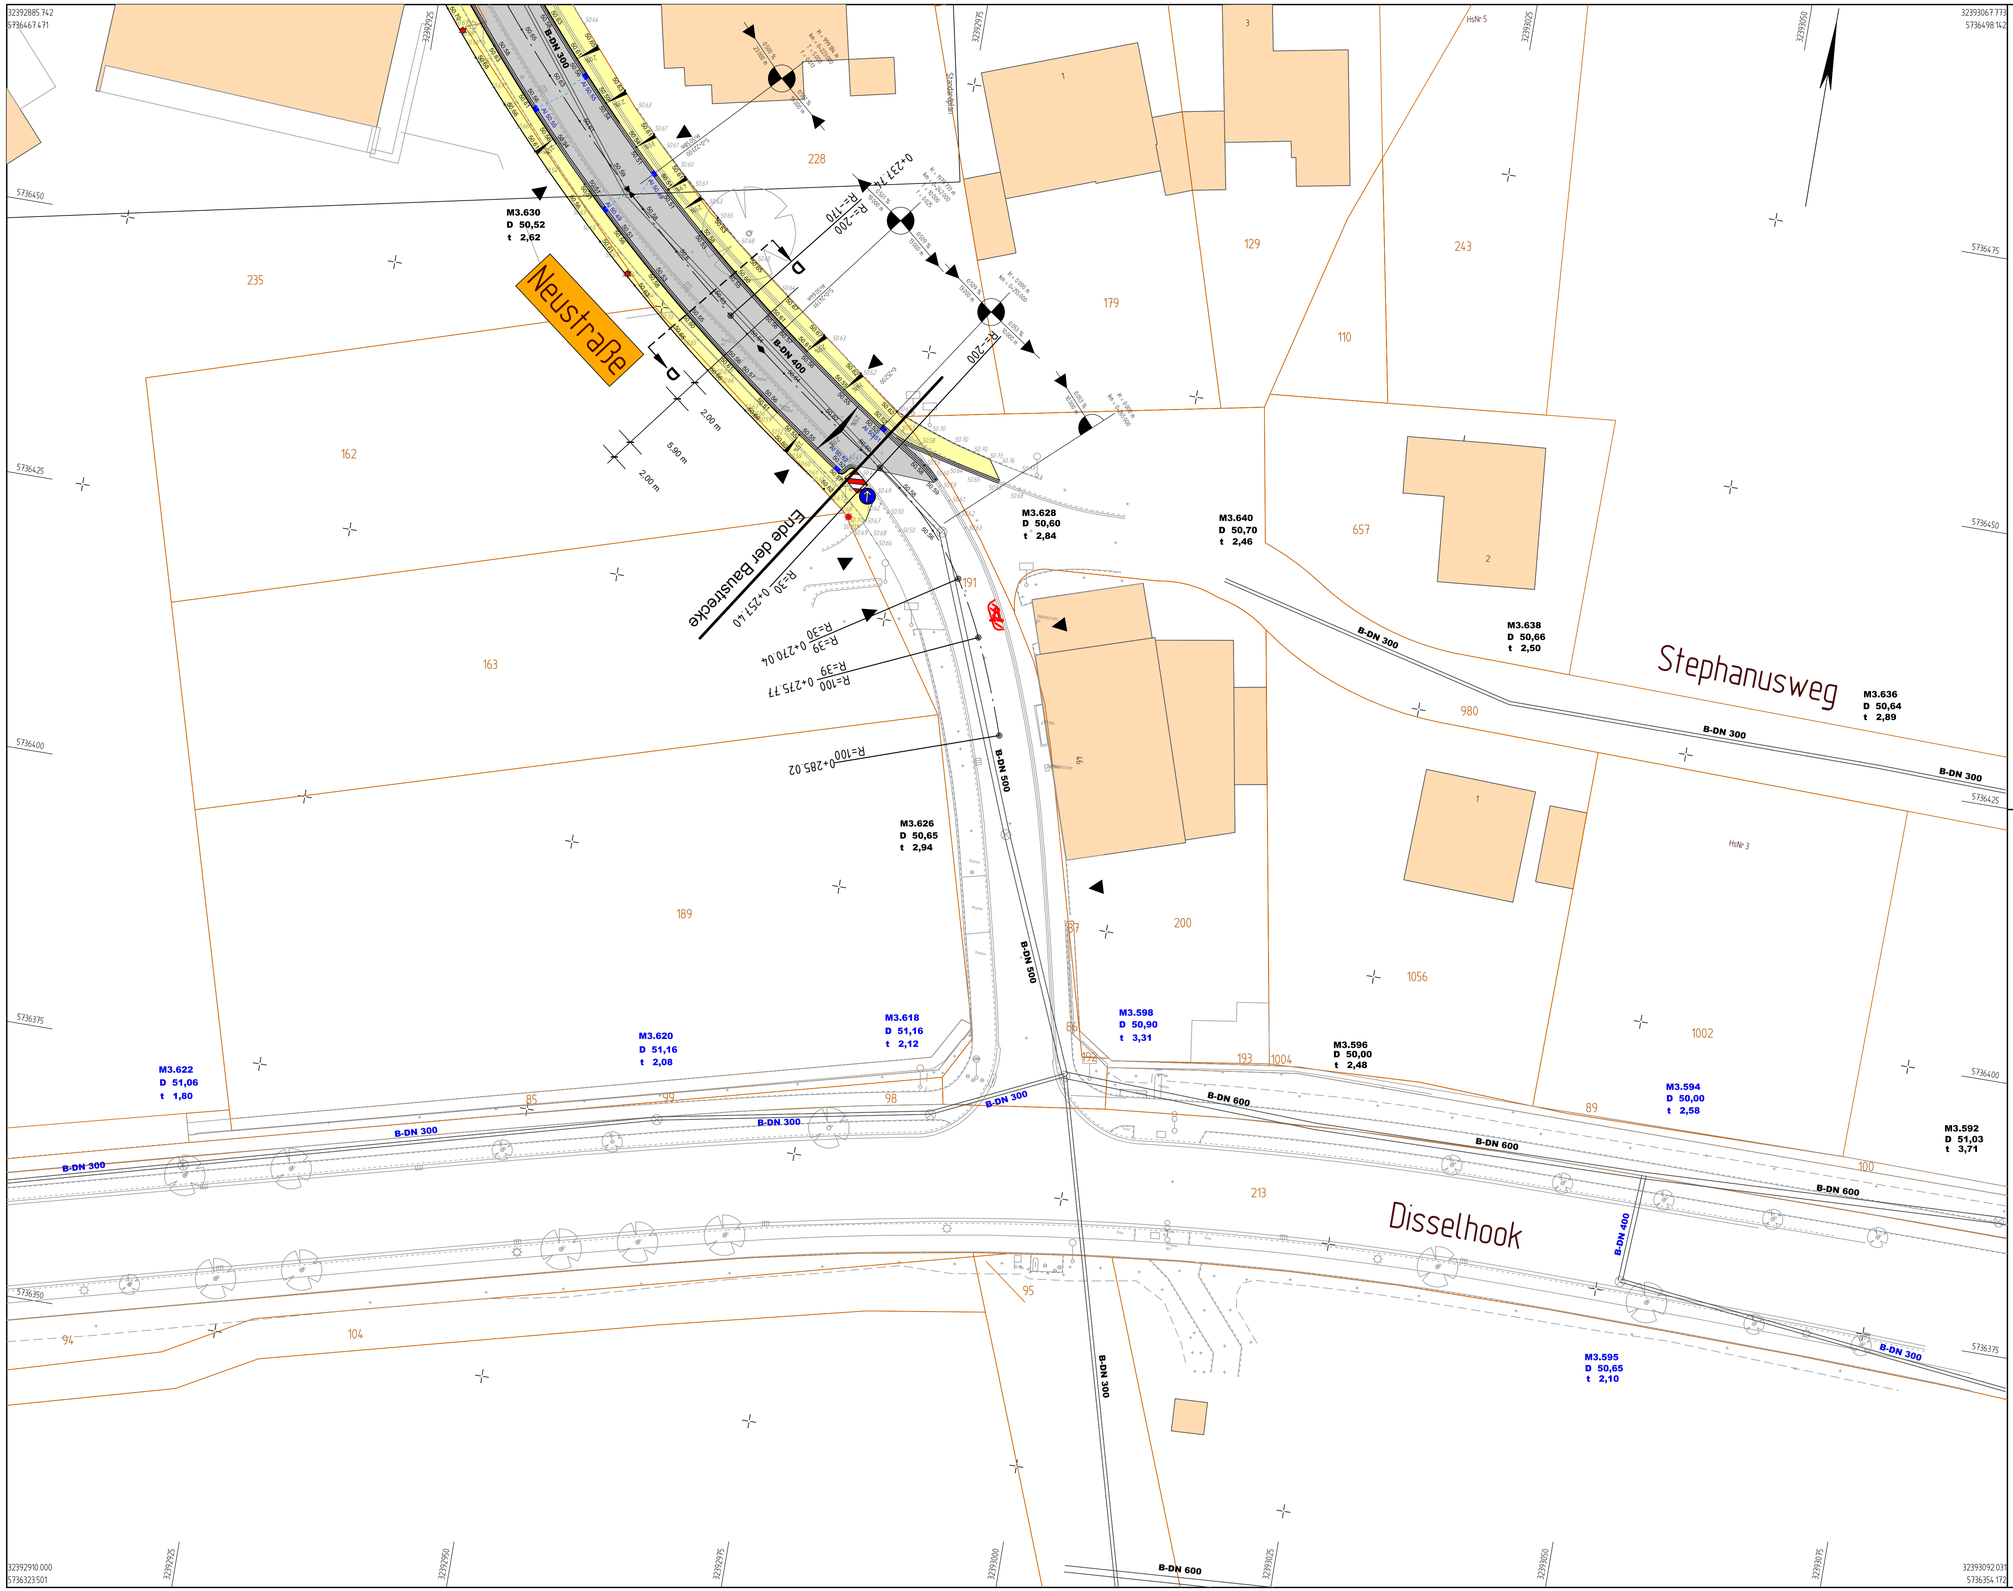

Legende:

- Asphalt
- Fahrbahn gepflastert (Verbundstein rot ohne Fase)
- Schutzstreifen / Krankenhauszufahrt Pflaster angleichen (Betonstein 20/10/10 anthrazit ohne Fase)
- Gehweg (Betonstein 20/10/10 grau mit Fase)
- Zufahrten
- vorhandener Ablauf anpassen
- geplanter Ablauf
- vorhandene Höhen (50.66)
- geplante Höhen (50.61)
- vorhandene Leuchte / neuer Standort
- neue Leuchte mit neuem Standort
- vorhandene Leuchte austauschen

Index	Art der Änderung	Name	Datum
A	Beleuchtung eingetragen	Henkenjohann	19.10.2022

Auftraggeber
Stadt Lüdinghausen

Borg 2 | 59348 Lüdinghausen
T 02591 926-0
www.luedinghausen.de

Projektname
Neustraße

Plannummer	Projektnr.
S.5.1.2	**10210053**

Planinhalt	Maßstab
Lageplan	**1:250**

Fachbereich		Name | Kürzel	Datum
Verkehrsplanung	bearbeitet	Henkenjohann	05.10.2022
Leistungsphase	gezeichnet	Henkenjohann	05.10.2022
Ausführungsplanung	geprüft	R. Suhre	05.10.2022

Freigabe Planer | Freigabe Auftraggeber | Bauherr

nts Ingenieurgesellschaft mbH
Hansestraße 63 | 48165 Münster
T 02501 2760 0 | F 02501 2760 33
info@nts-plan.de | www.nts-plan.de

Lagestatus ETRS 89/UTM 32 ; Höhenstatus NHN (DHHN 2016)