
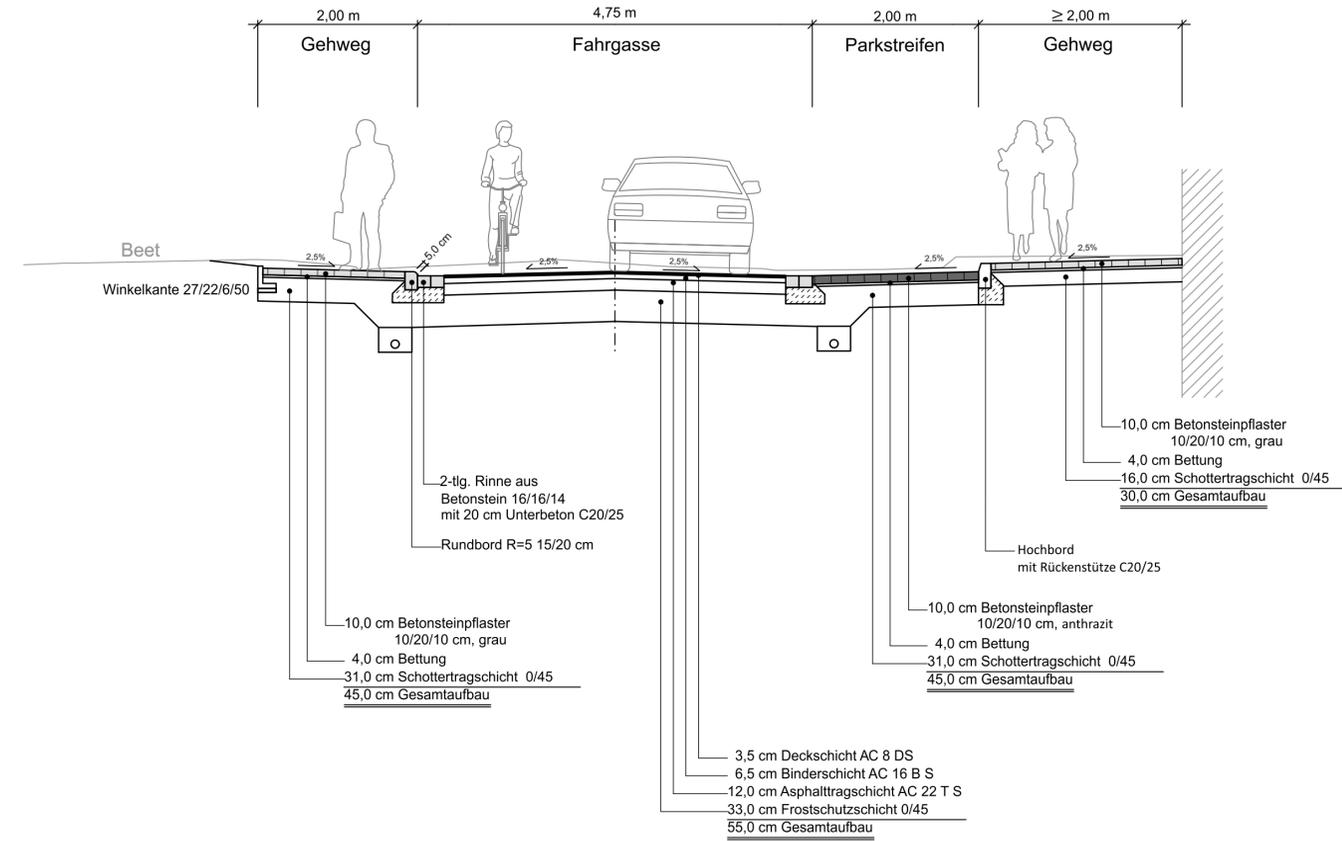


Schnitt A-A

Schnitt B-B

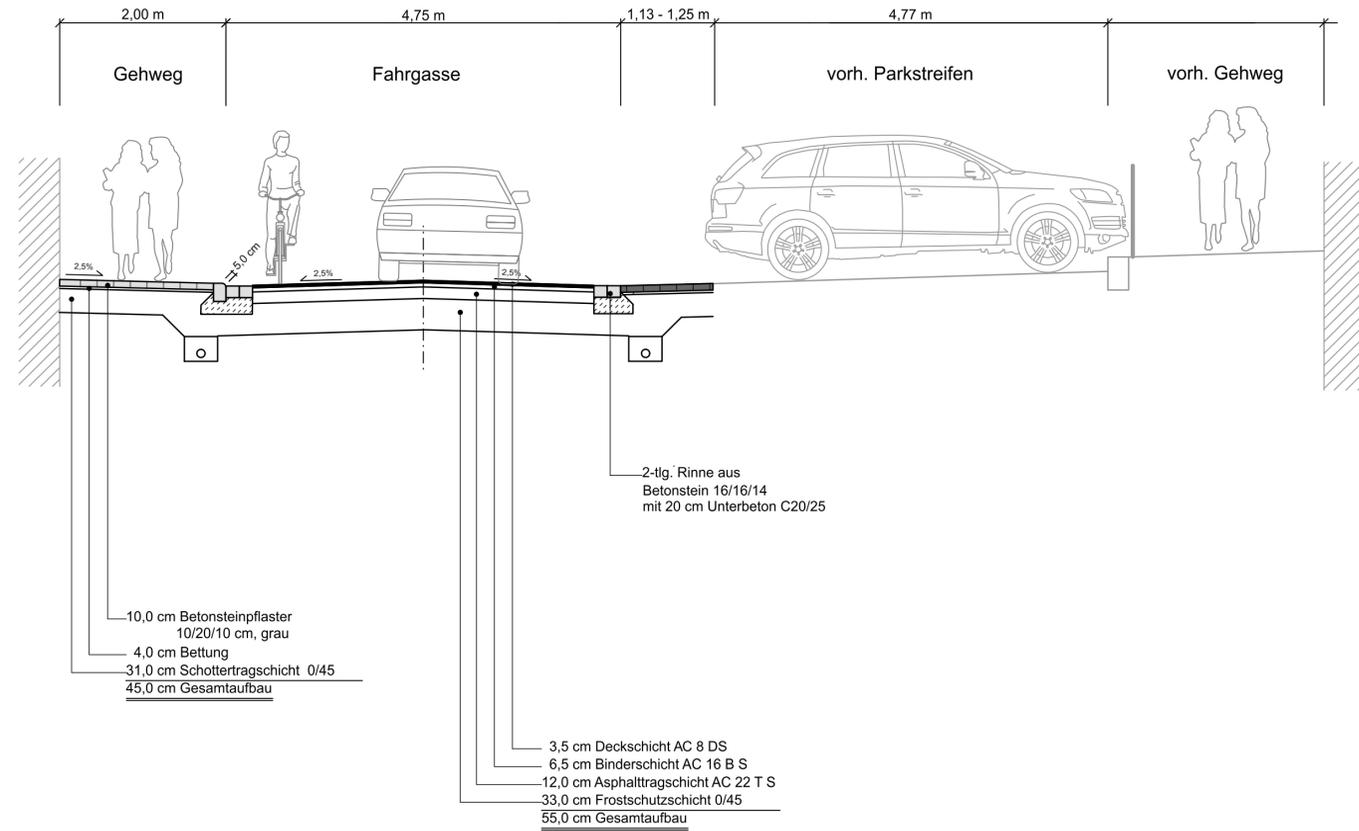

A	Änderungen Index A	Mustermann	00.00.2022
Index	Art der Änderung	Name	Datum

Auftraggeber
Stadt Lüdinghausen

Borg 2 | 59348 Lüdinghausen
 T 02591 926-0
 www.luedinghausen.de



Projektname
Neustraße

Plannummer S.5.5.1	Projektnr. 10210053
Planinhalt Ausbauquerschnitte A-A / B-B	Maßstab 1:50

Fachbereich	Name Kürzel	Datum
Verkehrsplanung	bearbeitet Henkenjohann	18.10.2022
Leistungsphase	gezeichnet Henkenjohann	18.10.2022
	ausgeführt R. Suhre	18.10.2022

Freigabe Planer: Freigabe Auftraggeber | Bauherr

nts Ingenieurgesellschaft mbH

Hansestraße 63 | 48165 Münster
 T 02501 2760 0 | F 02501 2760 33
 info@nts-plan.de | www.nts-plan.de

