



Schnitt C-C

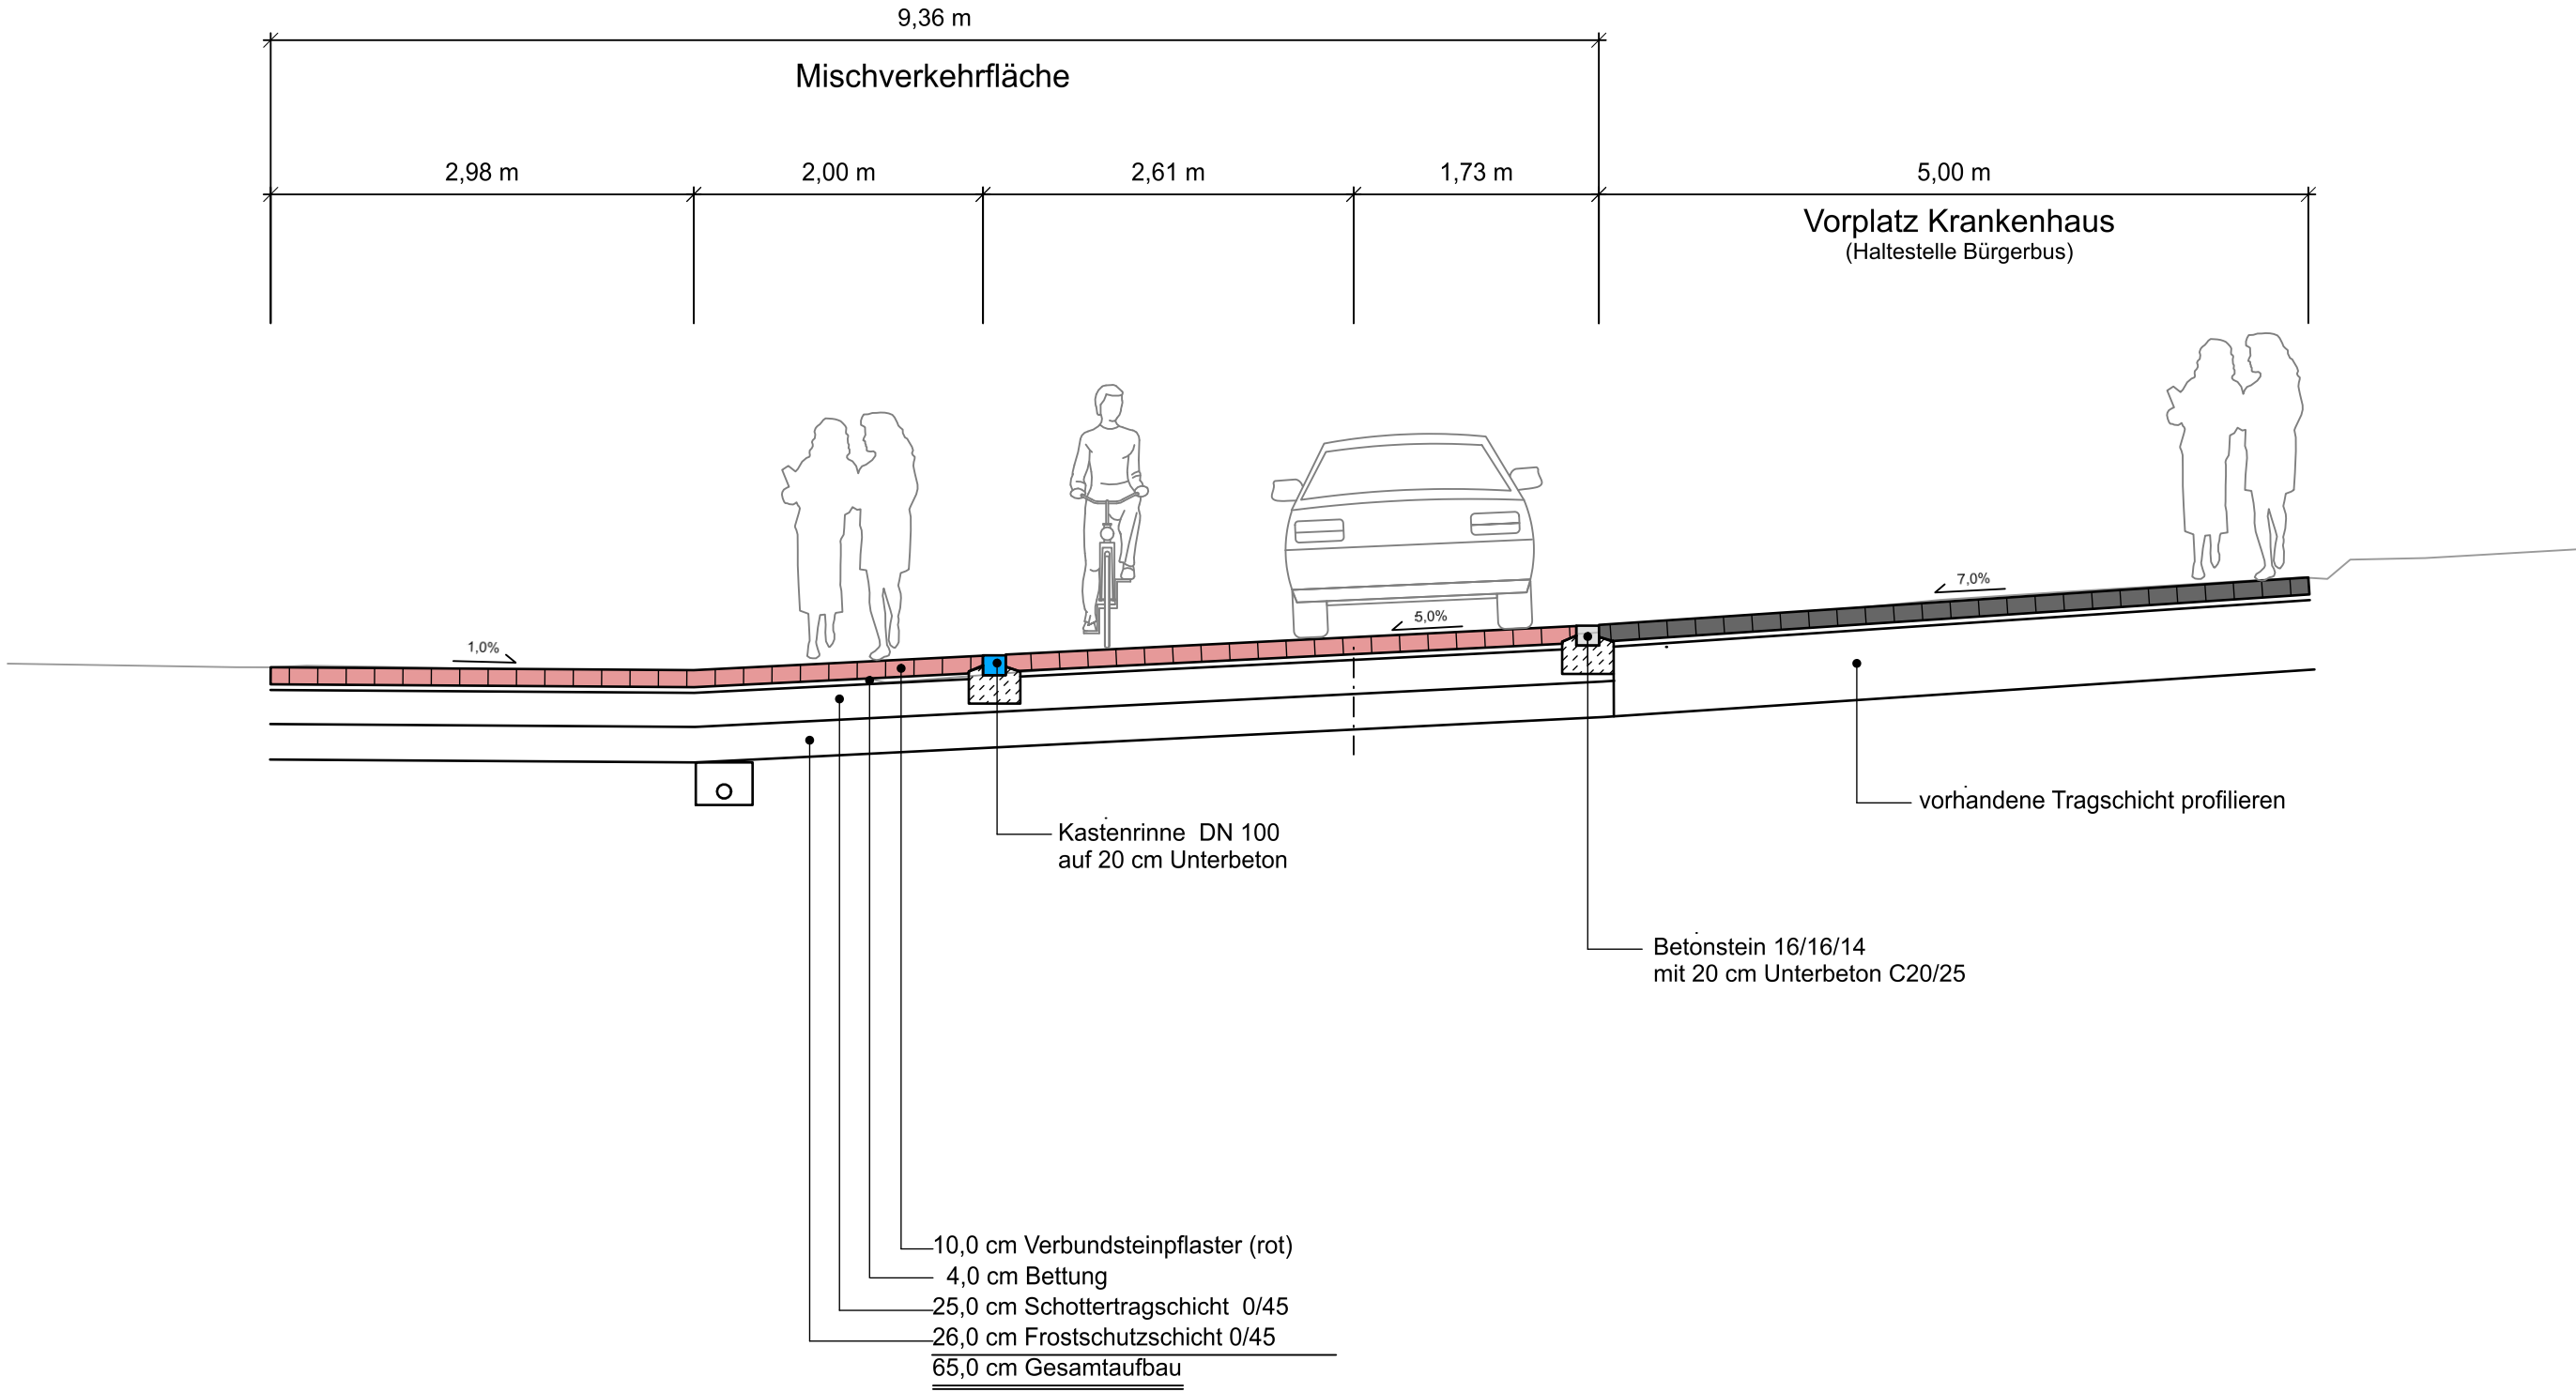

Schnitt D-D

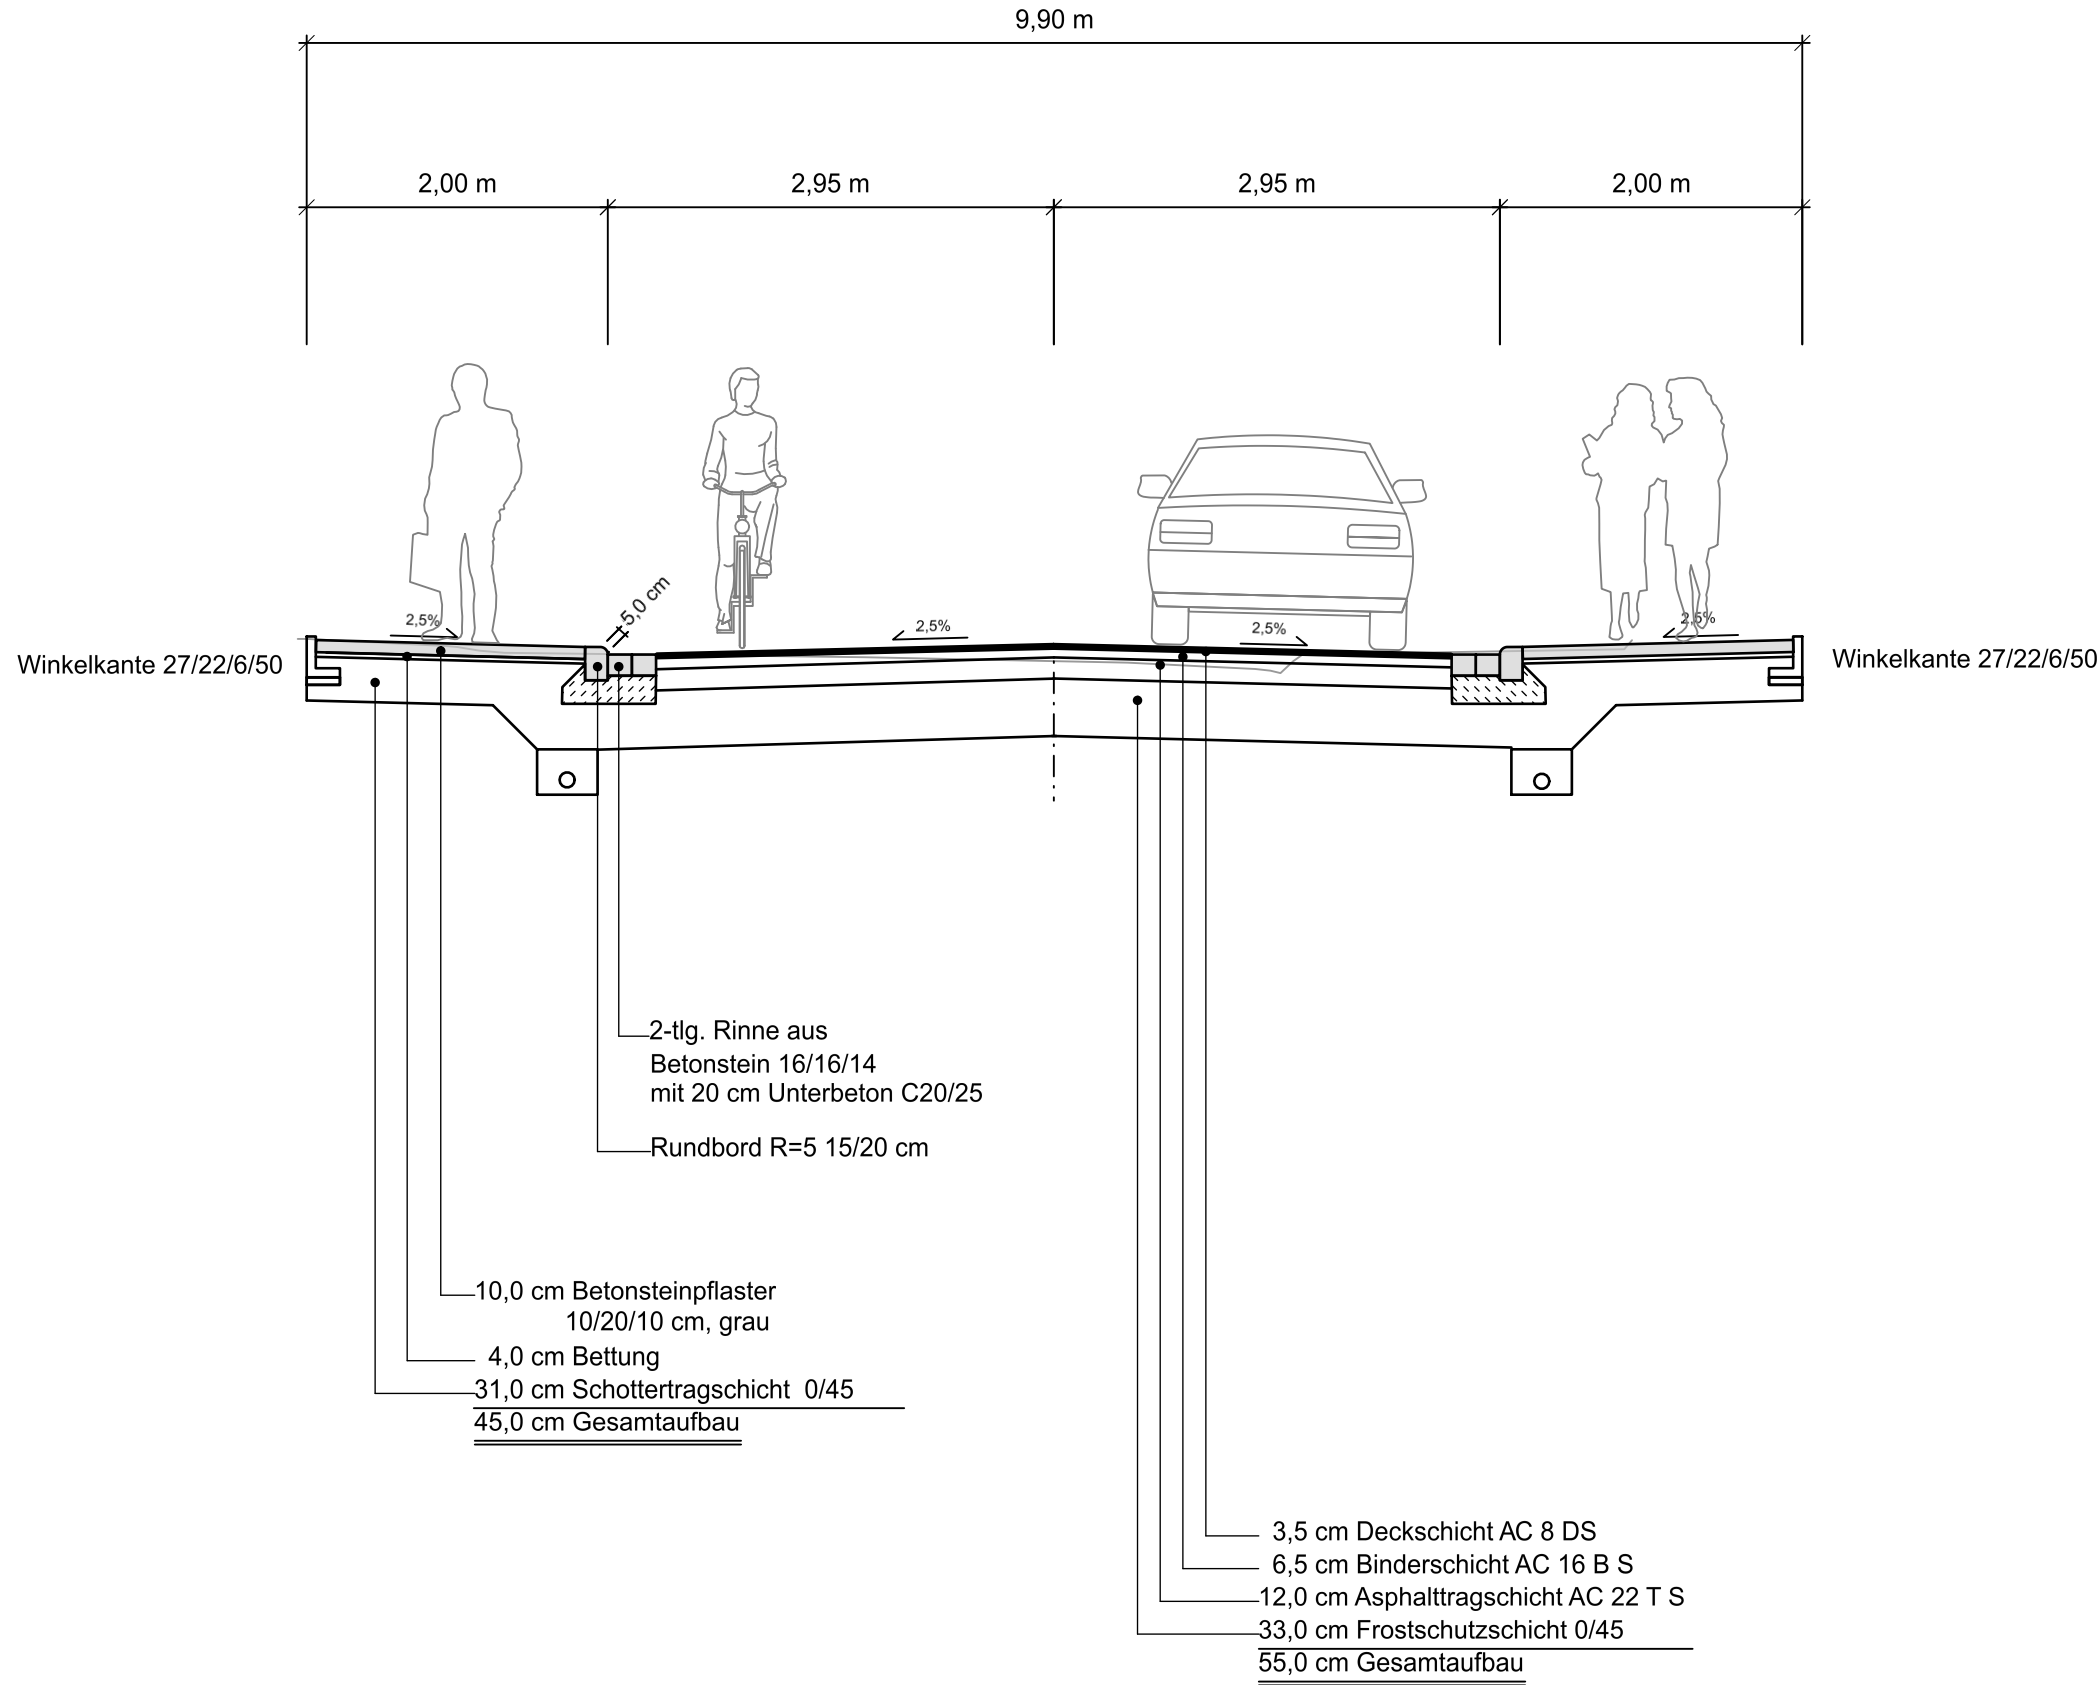

A	Änderungen Index A	Mustermann	00.00.2022
Index	Art der Änderung	Name	Datum

Auftraggabe

Stadt Lüdinghausen

Borg 2 | 59348 Lüdinghausen
T 02591 926-0
www.luedinghausen.de

Projektname	
-------------	--

Neustraße

Plannummer		Projektnr.	
S.5.5.2		10210053	
Planinhalt		Maßstab	
Ausbauquerschnitte C-C / D-D		1:50	
Fachbereich		Name Kürzel	Datum
Verkehrsplanung	bearbeitet	Henkenjohann	18.10.2022
Leistungsphase	gezeichnet	Henkenjohann	18.10.2022
Ausführungsplanung	geprüft	R. Suhre	18.10.2022
Freigabe Planer	Freigabe Auftraggeber Bauherr		

nts Ingenieurgesellschaft mbH

Hansestraße 63 | 48165 Münster
T 02501 2760 0 | F 02501 2760 33
info@nts-plan.de | www.nts-plan.de

nts
Ingenieurgesellschaft

Lagestatus ETRS 89/UTM 32 ; Höhenstatus NHN (DHHN 2016)