


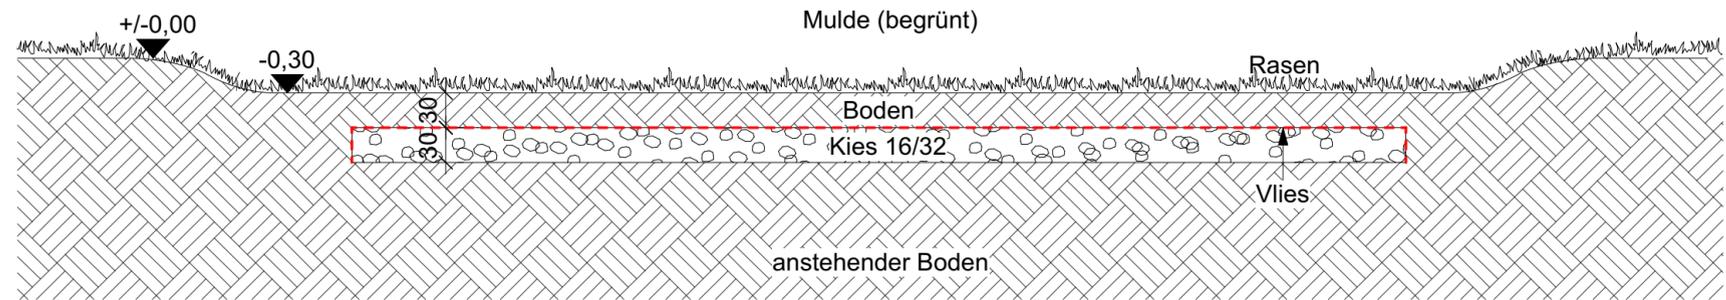

Schnitt A-A'
(schematische Darstellung)



BAUHERR: Stadt Lüdinghausen
Borg 2
59348 Lüdinghausen



PROJEKT: **Spielplatz Stadtfeld LH**

PLANART: **Ausführungsplan
Rigole Spielplatz Stadtfeld LH
(schematische Darstellung)**

PLAN NR.: 23.006/33	INDEX: -	MAßSTAB: 1:200
BEARBEITER/- IN: RT/ABG/AH	PLAN GR.: 44x42	DATUM: 13.03.23

ROLF TESCHNER,
LANDSCHAFTSARCHITEKT
WAGNERSTRASSE 17
FON: 02594 - 7347
e-mail:

DIPL.-ING. AKNW
48249 DÜLMEN
FAX: 02594 - 86539
info@rolf-teschner.de

