



Spielplatz Stadtfeld

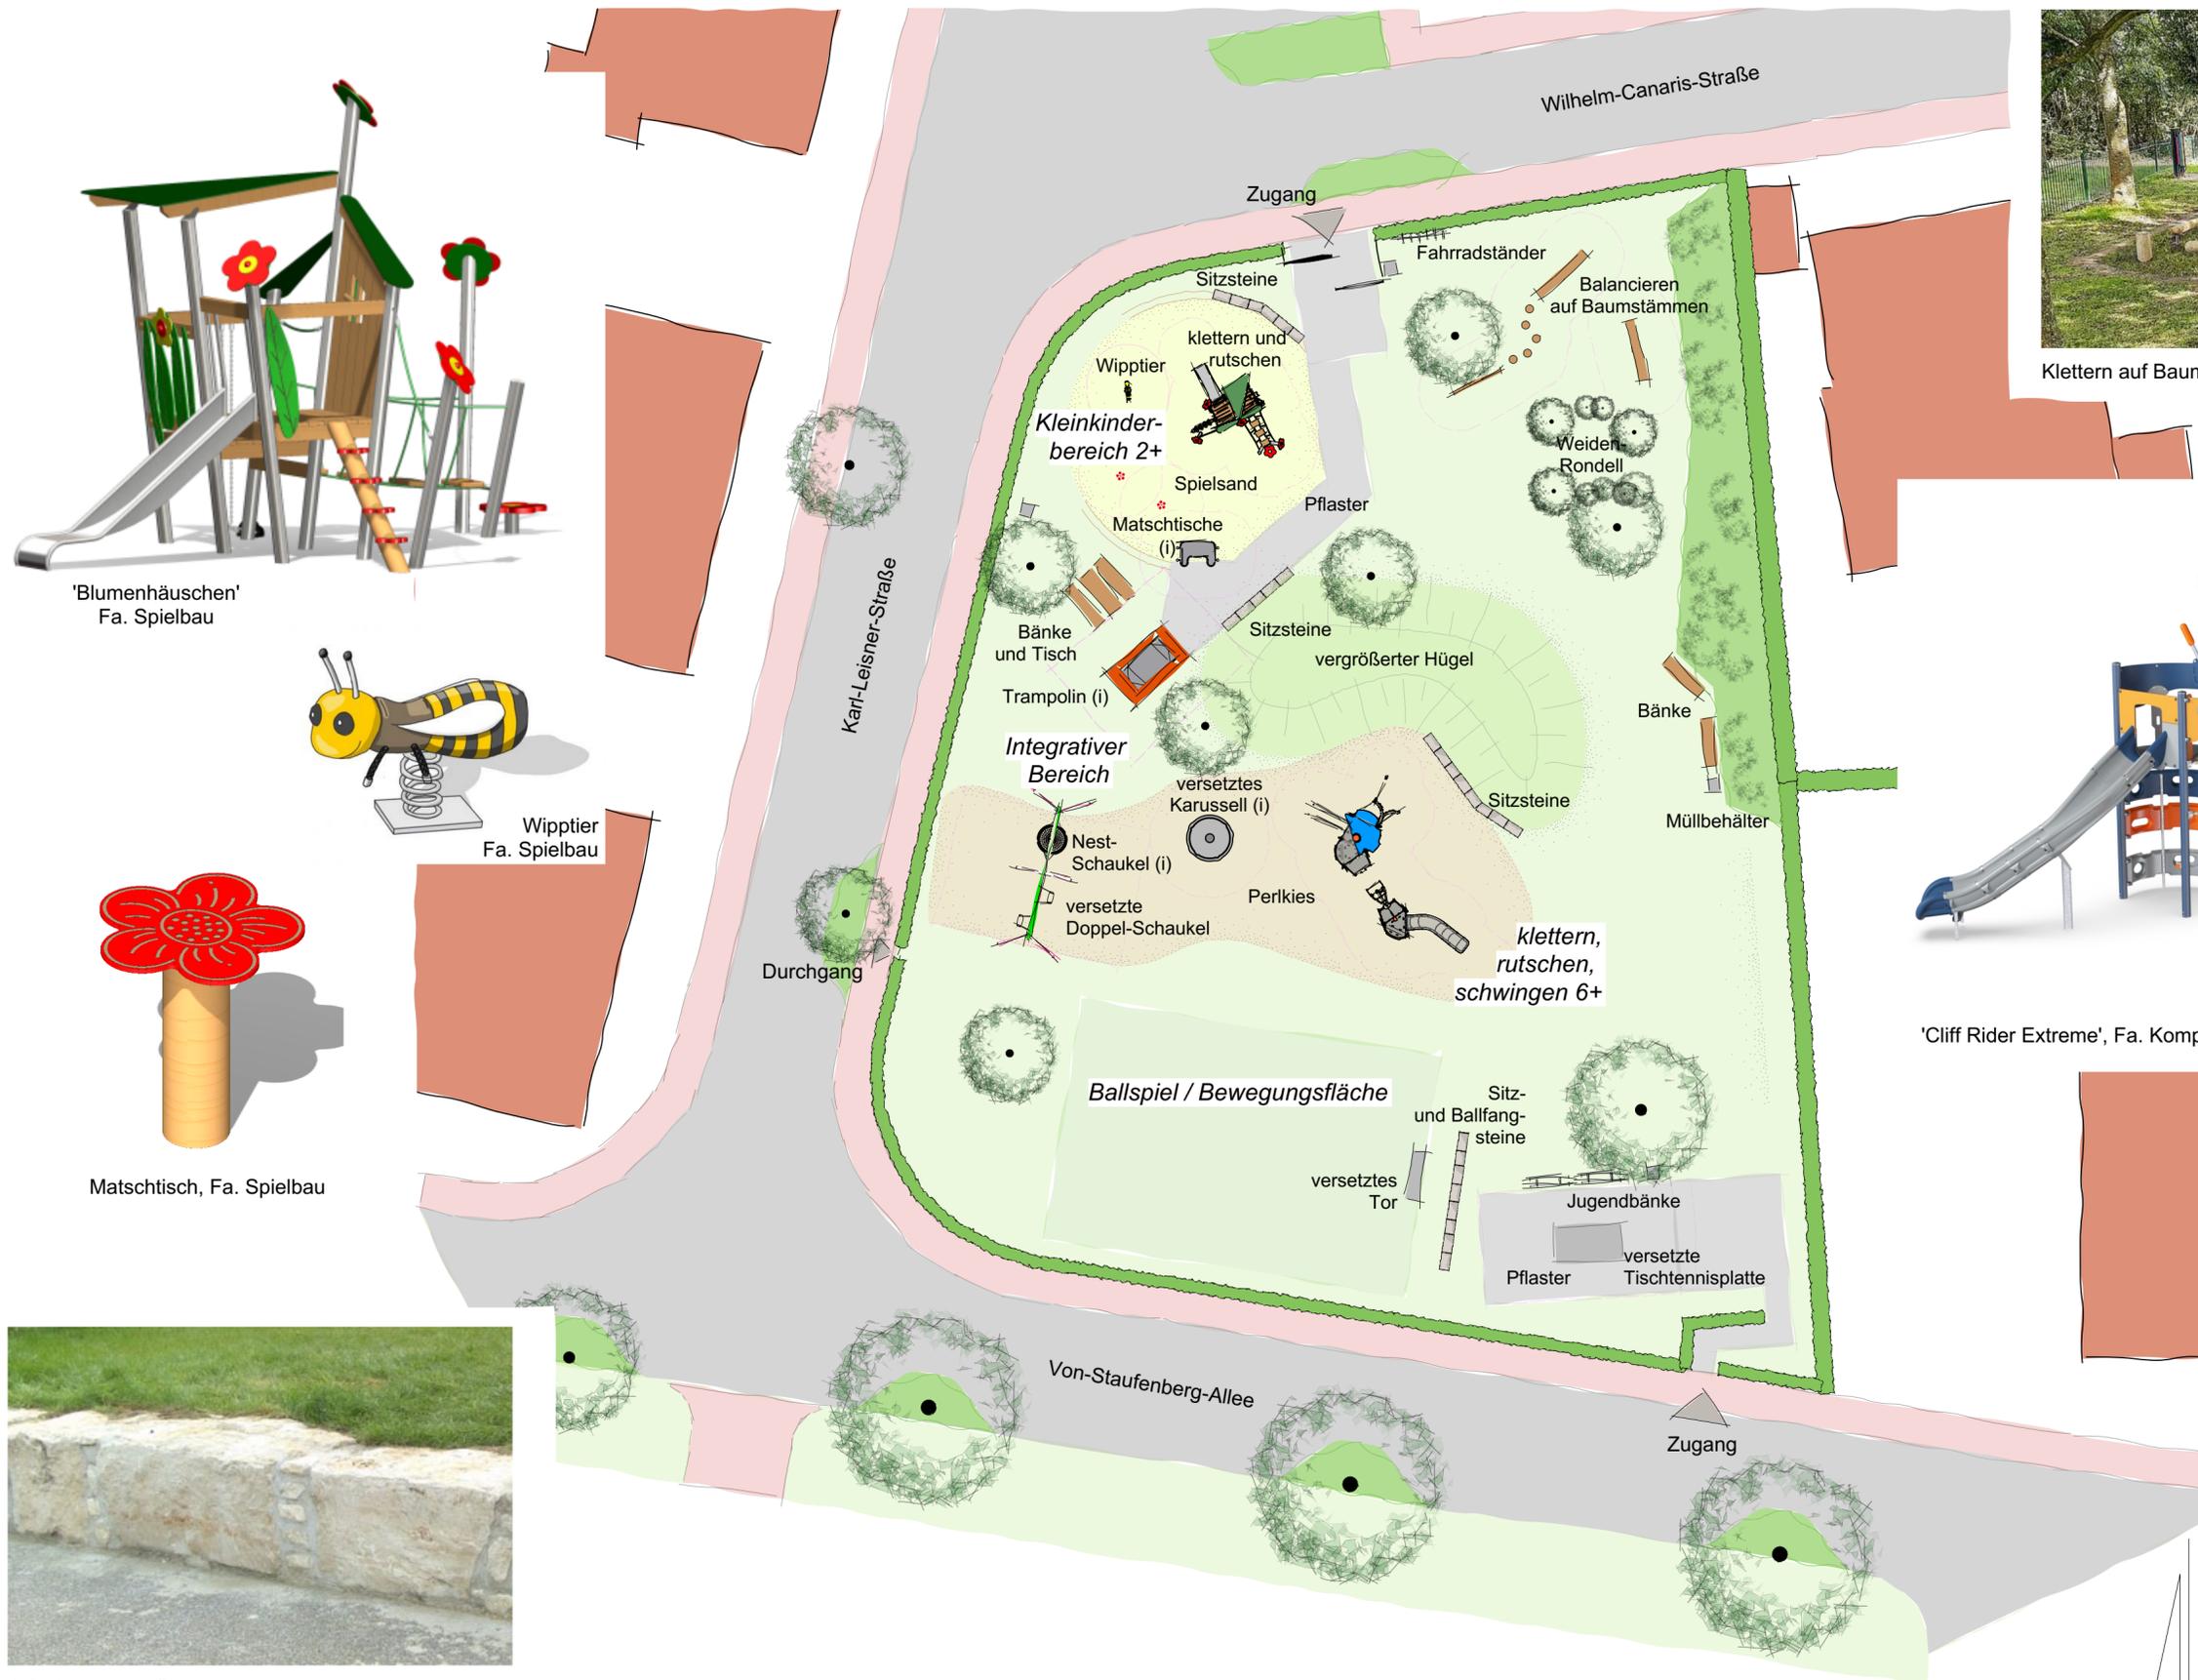


Lüdinghausen



'Blumenhäuschen'
Fa. Spielbau

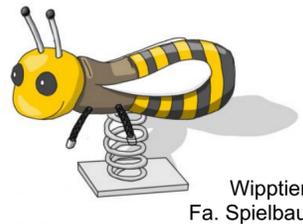

Wipptier
Fa. Spielbau

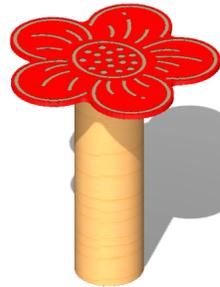

Matschtisch, Fa. Spielbau



Klettern auf Baumstämmen, Fa. Eibe



'Cliff Rider Extreme', Fa. Kompan



Sitzsteine am Hügel

Index	Ergänzung bzw. Änderung:	Datum:	Gez.:	Gepr.:
BAUHERR: Stadt Lüdinghausen Borg 2 59348 Lüdinghausen				
PROJEKT: Spielplatz Stadtfeld LH				
PLANART: Vorentwurf				
PLAN NR.: 23.006 / 10	INDEX: -	MAßSTAB: 1 : 200		
BEARBEITER: ABG	PLAN GR.: DIN A2	DATUM: 07.03.2023		
ROLF TESCHNER, LANDSCHAFTSARCHITEKT WAGNERSTRASSE 17 FON: 02594 - 7347 e-mail:		DIPL.-ING. AKNW 48249 DÜLMEN FAX: 02594 - 86539 info@rolf-teschner.de		