

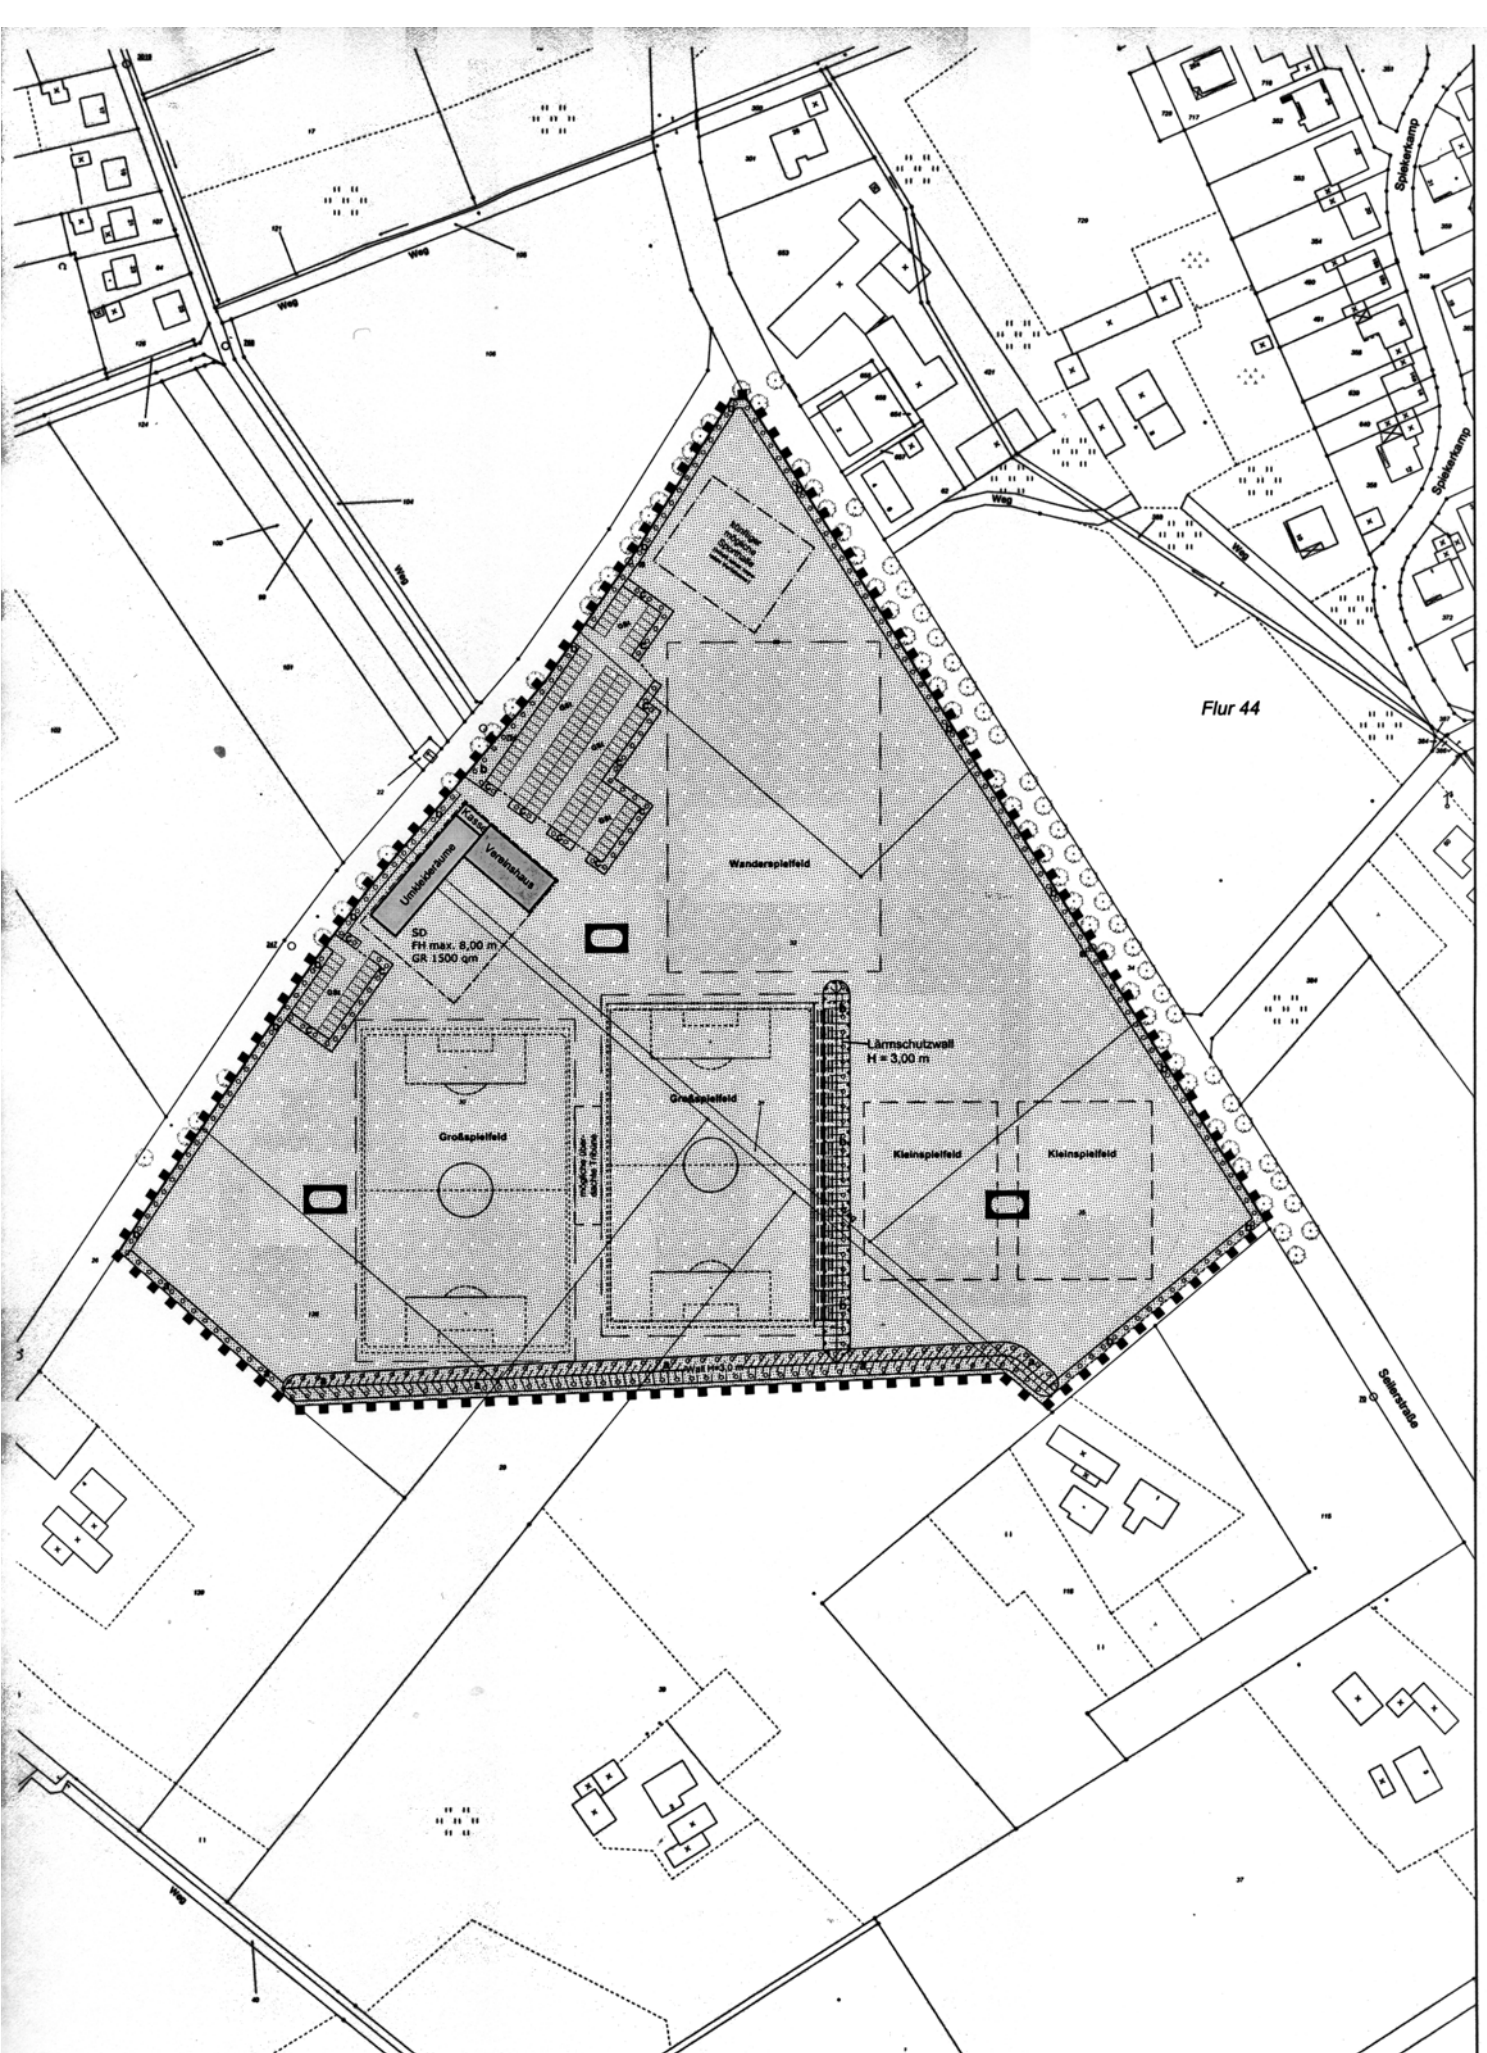


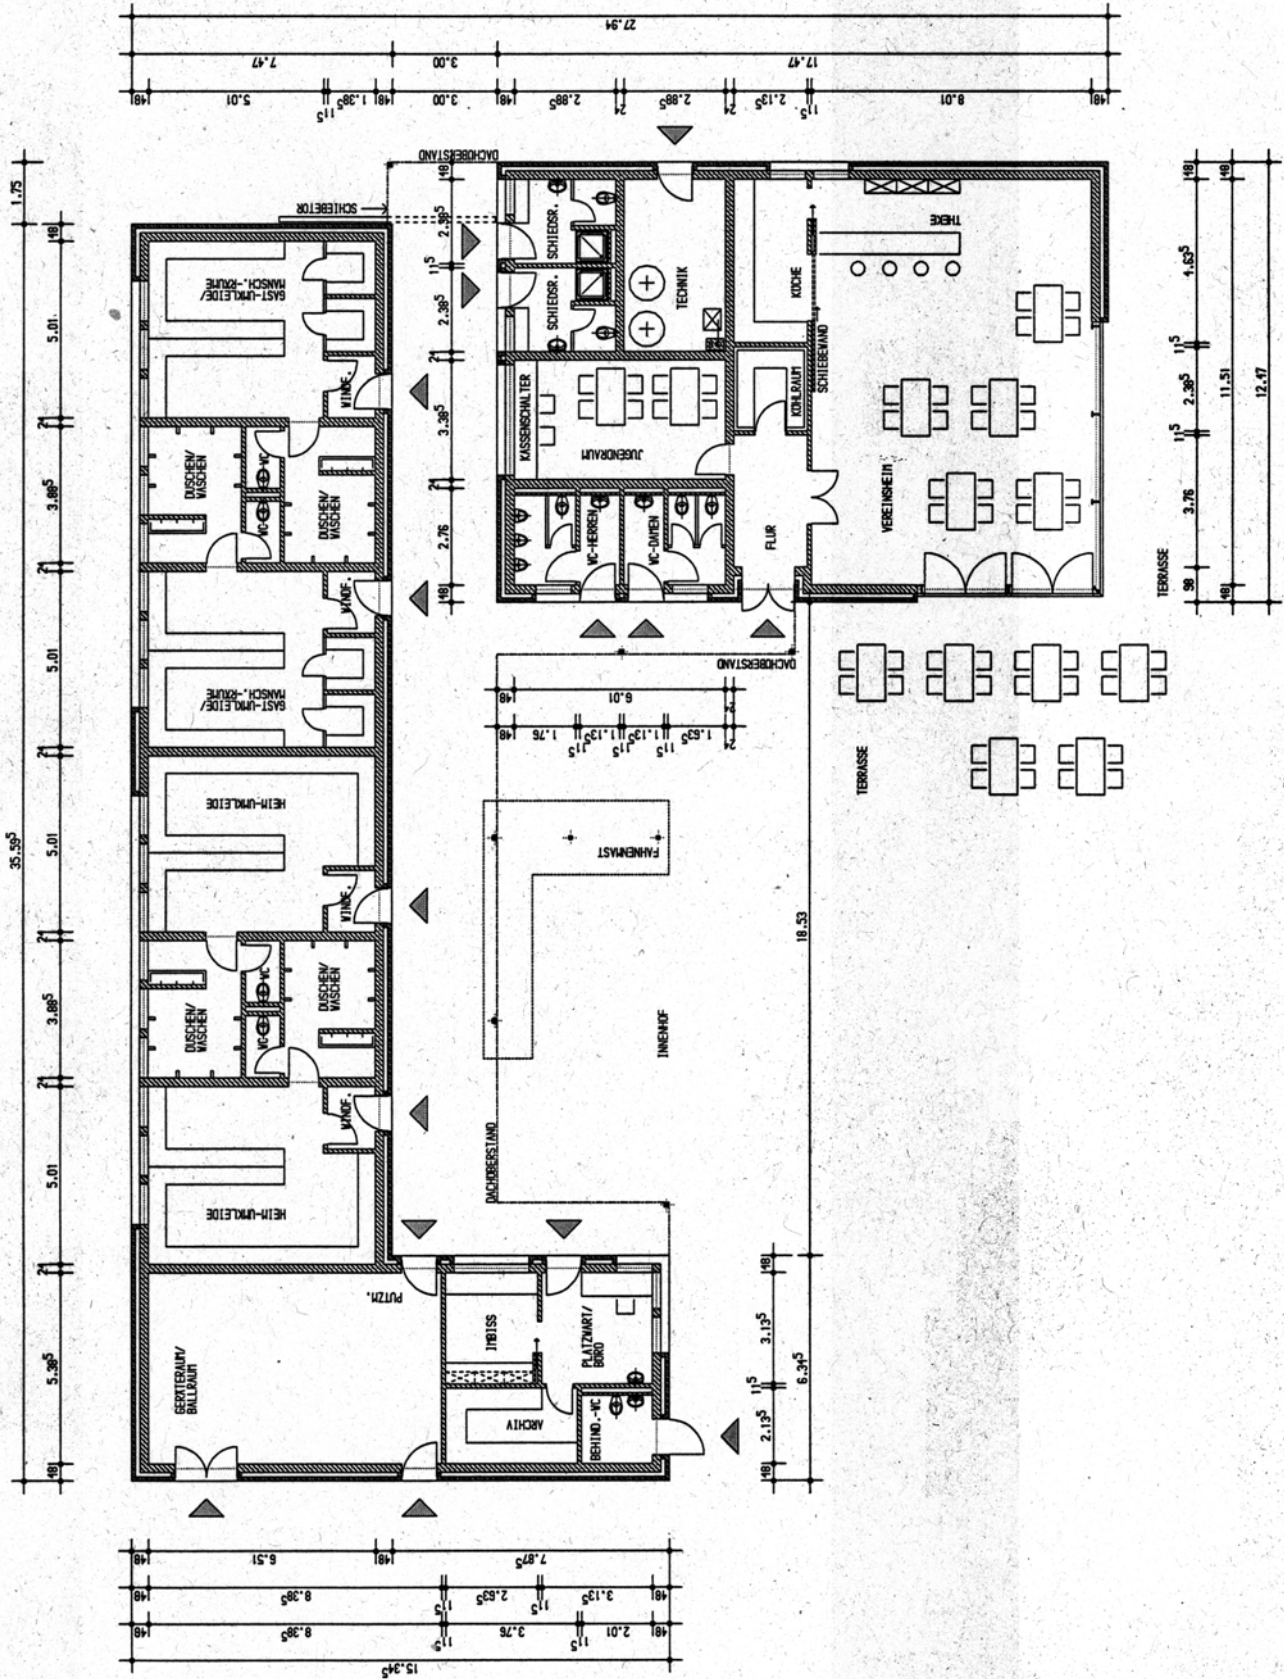

I I
 GR
 FH
 II
 II:
 IV
 V
 VI
 1.
 VI
 VI
 Je
 un
 S
 B
 U
 Ö
 gen
 SD
 Als
 sch
 Far
 20-
 80-
 17.
 F
 d
 1.
 2.

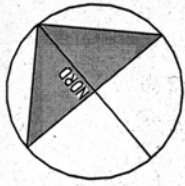

STADT LÜDNINGHAUSEN


DER BÜRGERMEISTER
FB 2 / 61.
BOKS 2
59348 LÜDNINGHAUSEN
BAUOBJEKT:
VEREINSHEIM UND
UMKLEIDEBEGRÜNDUNG
#FORTUNA SEPPENRADE
BAUZEICHNUNG:

ERDGESCHOSS
VORENTWURF-VAR.
DATUM
ENTWURF: CAD-ETG:


12.2006
ENTW/GEZ: ANDERUNG
INDEX:

GER.
BLATT: MASSSTAB:

0.1
1: 100

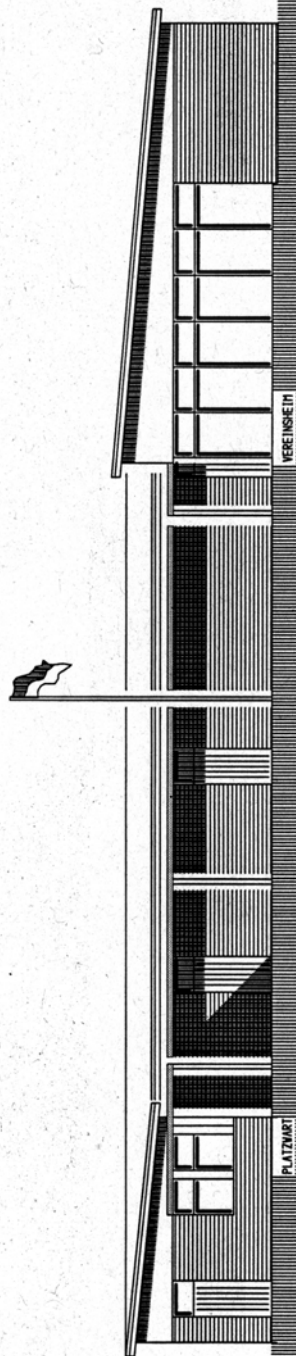

ANSICHT SÜD - OST

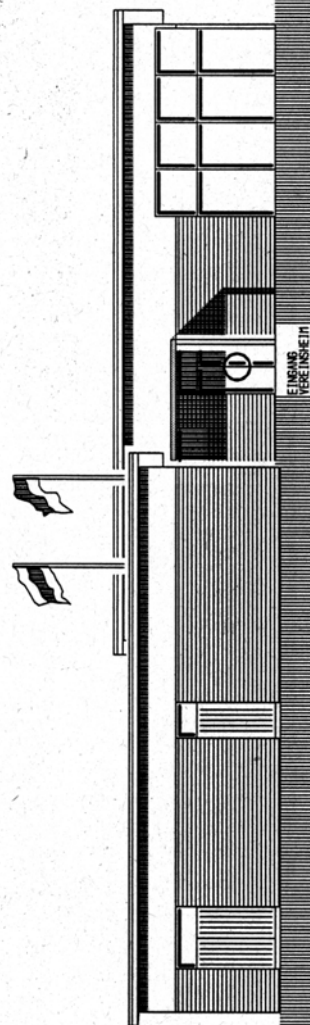

ANSICHT SÜD - WEST

STADT LÜDINGHAUSEN

DER BÜRGERMEISTER

FB 2 / 61

BORG 2

59348 LÜDINGHAUSEN

BAUOBJEKT:

VEREINSHEIM UND

UNKLEIDEGEBÄUDE

FORTUNA SEPPENRADE

BAUZEICHNUNG:

ANSICHTEN

S-O; S-W

VORENTWURF-VAR.

D

DATUM

ENTWURF:

CAD-EING:

12.2006

12.2006

ENTW/GEZ:

ÄNDERUNG


INDEX:

GER.


BLATT:

MASSTAB:

1: 100

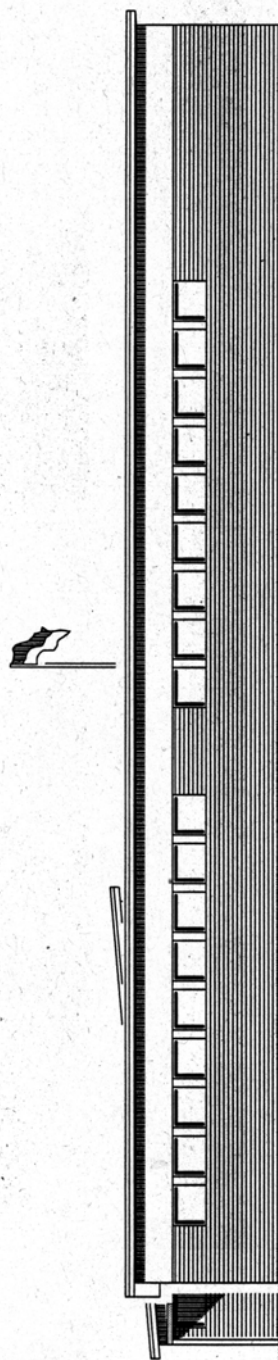

ANSICHT NORD - WEST

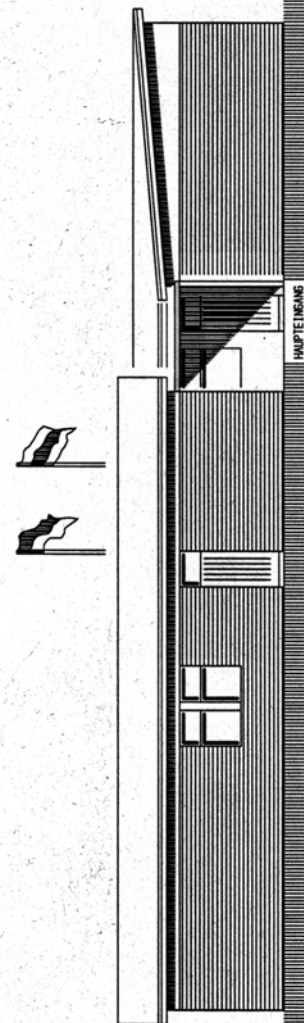

ANSICHT NORD - OST

STADT LÜDINGHAUSEN	
DER BÜRGERMEISTER	
FB 2 / 61	
BORG 2	
59348 LÜDINGHAUSEN	
BAUOBJEKT:	
VEREINSHEIM UND	
UMKLEIDEGEBÄUDE	
"FORTUNA SEPPENRADE"	
BAUZEICHNUNG:	
ANSICHTEN	
N-O; N-W	
VORENTWURF-VAR. D	
DATUM	DATUM
ENTWURF:	CAD-EING:
12.2006	12.2006
ENTW/GEZ:	ÄNDERUNG
	INDEX:
GER.	MASSTAB:
BLATT:	
D. 3	1: 100