



Ausbauquerschnitt Bereich südlich Eichendorffring

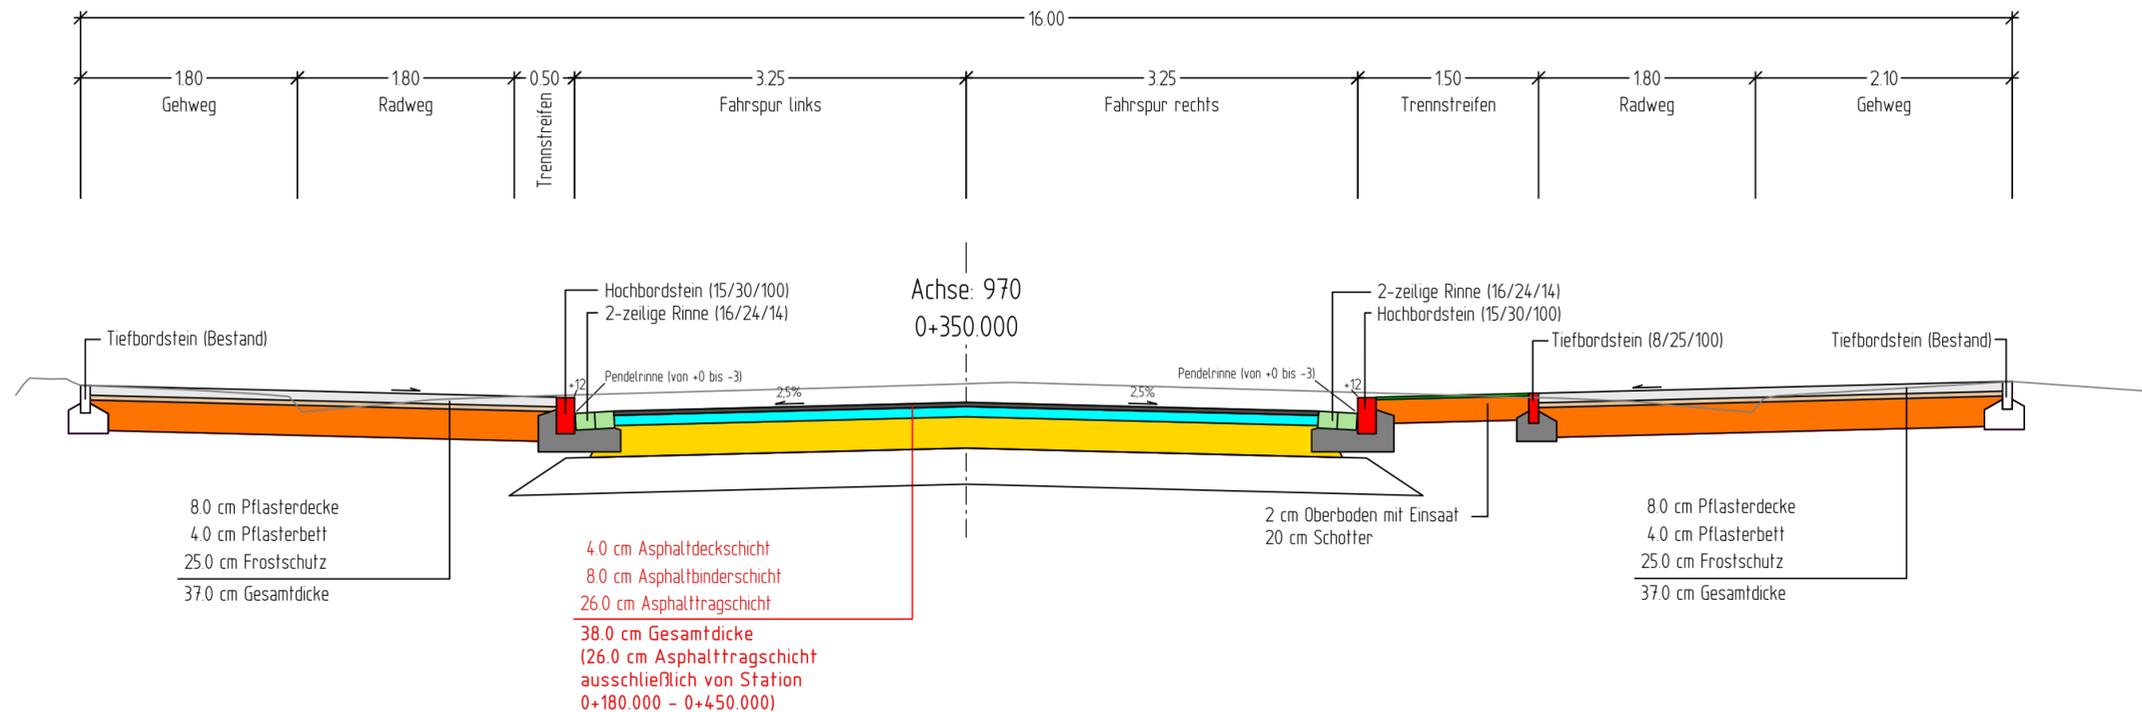

Ausbauquerschnitt Bereich Parkflächen (nördlich Eichendorffring)

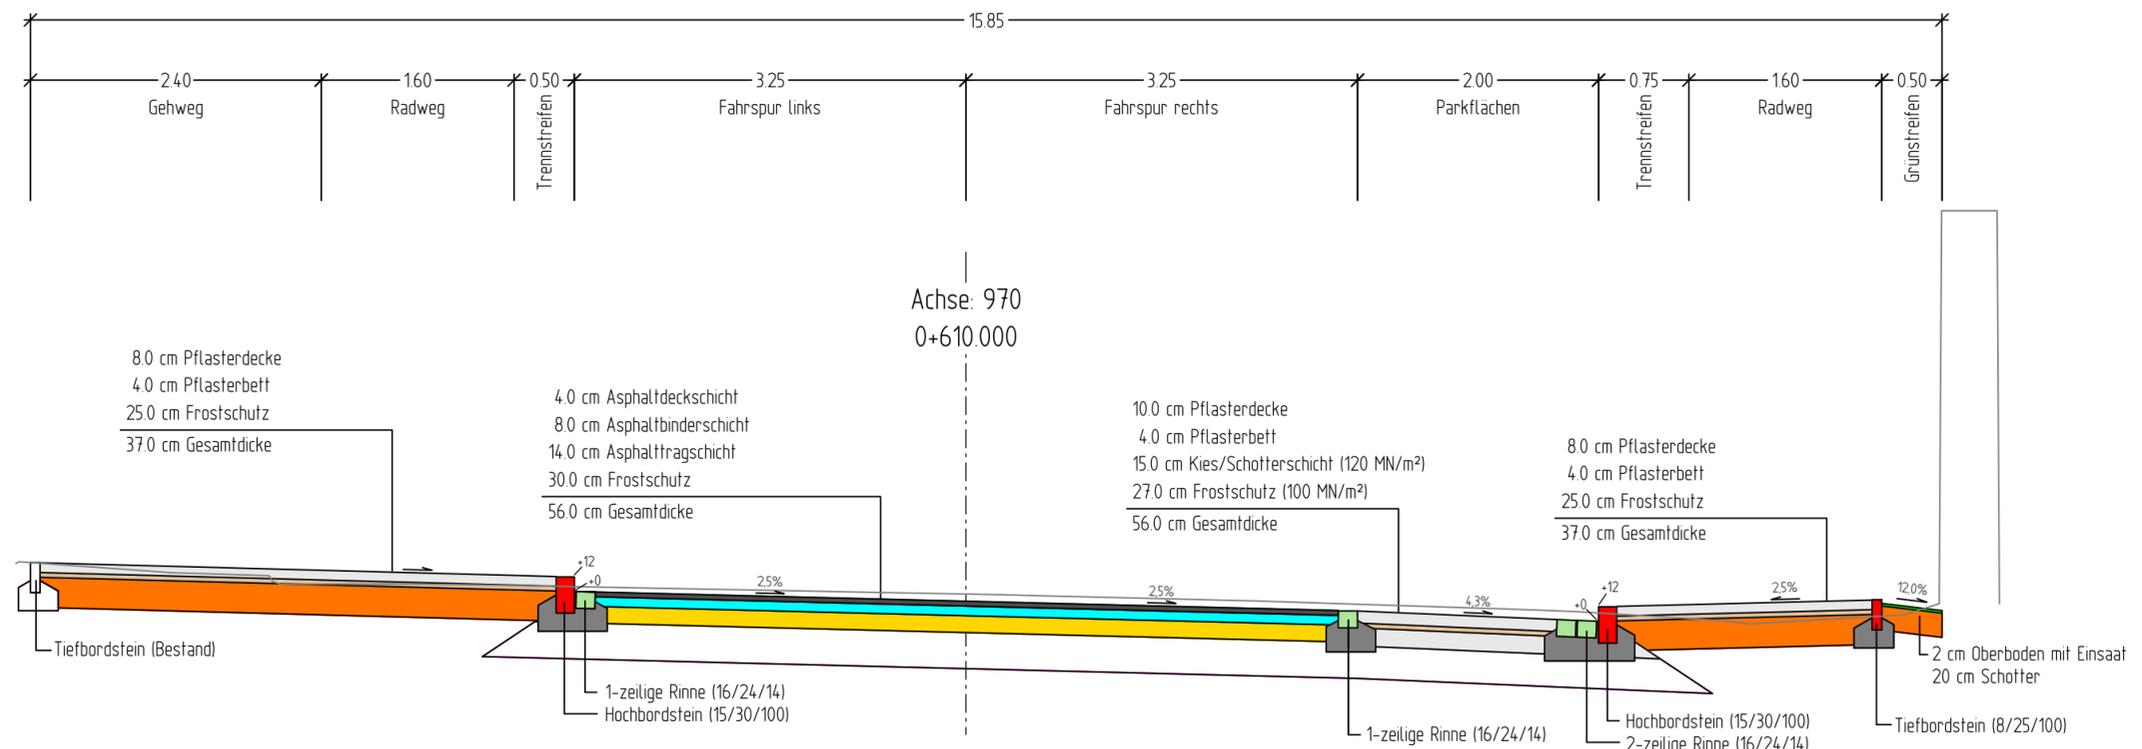

1

 <p><b>Regionalniederlassung Münsterland</b> Wahrkamp 30, 48653 Coesfeld</p>	 <p><b>Strassen.NRW</b> Landesbetrieb Straßenbau Nordrhein-Westfalen</p> <p>Projekt-Nr. <b>03-2028</b></p>
---	---

Nr.	Art der Änderung	Datum	Zeichen

# AUSFÜHRUNGSENTWURF

Landesbetrieb Straßenbau Nordrhein-Westfalen	Unterlage / Blatt-Nr.: 6 / 1
Straße: B 235 Abschnitt: 41.2 / 42	<b>Ausbauquerschnitt</b>
PROJIS-Nr.:	Maßstab: 1 : 50
<p><b>Knotenpunkts- / Querschnittsumgestaltung / Deckensanierung B235 Lüdinghausen</b> Bau-km 0+056.000 - 1+074.000</p>	
<p><b>Alle Maße und Höhenangaben sind vom Auftragnehmer verantwortlich zu prüfen!</b></p>	
<p><b>Für die Bauausführung freigegeben</b></p>	
<p>Datum: 26.04.2023 Der Leiter der Regionalniederlassung Münsterland i.A.</p>	