


Ruth-Weiss-Platz



STADT
LÜDINGHAUSEN



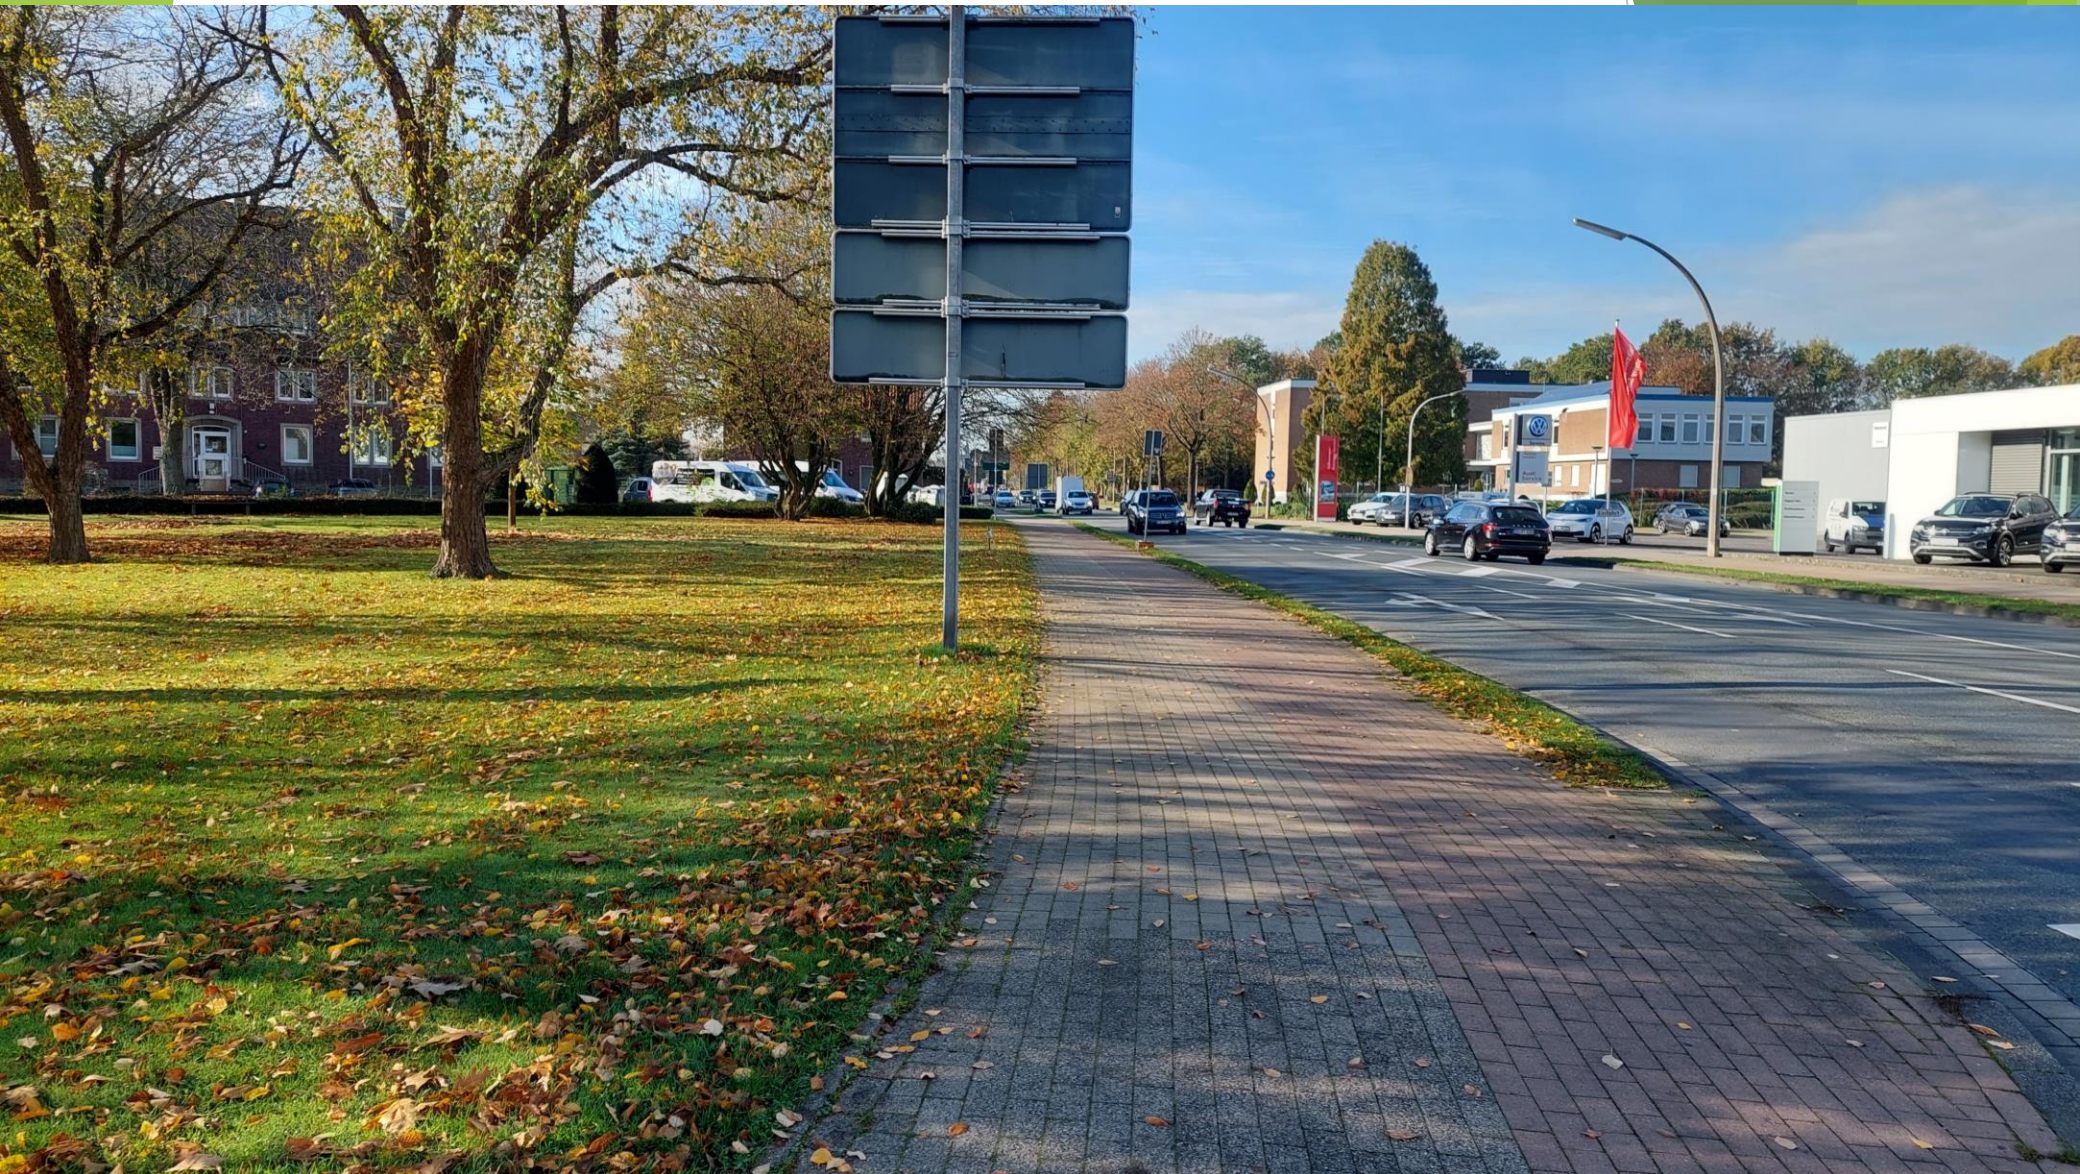









Konzept



Änderung Beschreibung, Ergänzungen, Hinweise		09.03.23	AKT	PI
Index / Ergänzung bzw. Änderung		Datum	Ort	Gepr.
BAUHERR: Stadt Lidinghausen Borg 2 59346 Lidinghausen				
PROJEKT: Ruth-Weiss-Platz				
PLANART: Konzeptplan				
PLAN NR.: 23.003 / 10	INDEX: a	MAßSTAB: 1:100		
BEARBEITER: M. RUTJAH	PLAN GR.: 115x78	DATUM: 10.02.23		
 ROLF TESCHNER, LANDSCHAFTSARCHITEKT WACHENSTRASSE 17 FON: 0294 - 7347 e-mail: info@rolf-teschner.de		DIPL.-ING. AKNW HEINRICH DOLMICH FON: 0294 - 86536 info@rolf-teschner.de		



Betonsitzblöcke

