
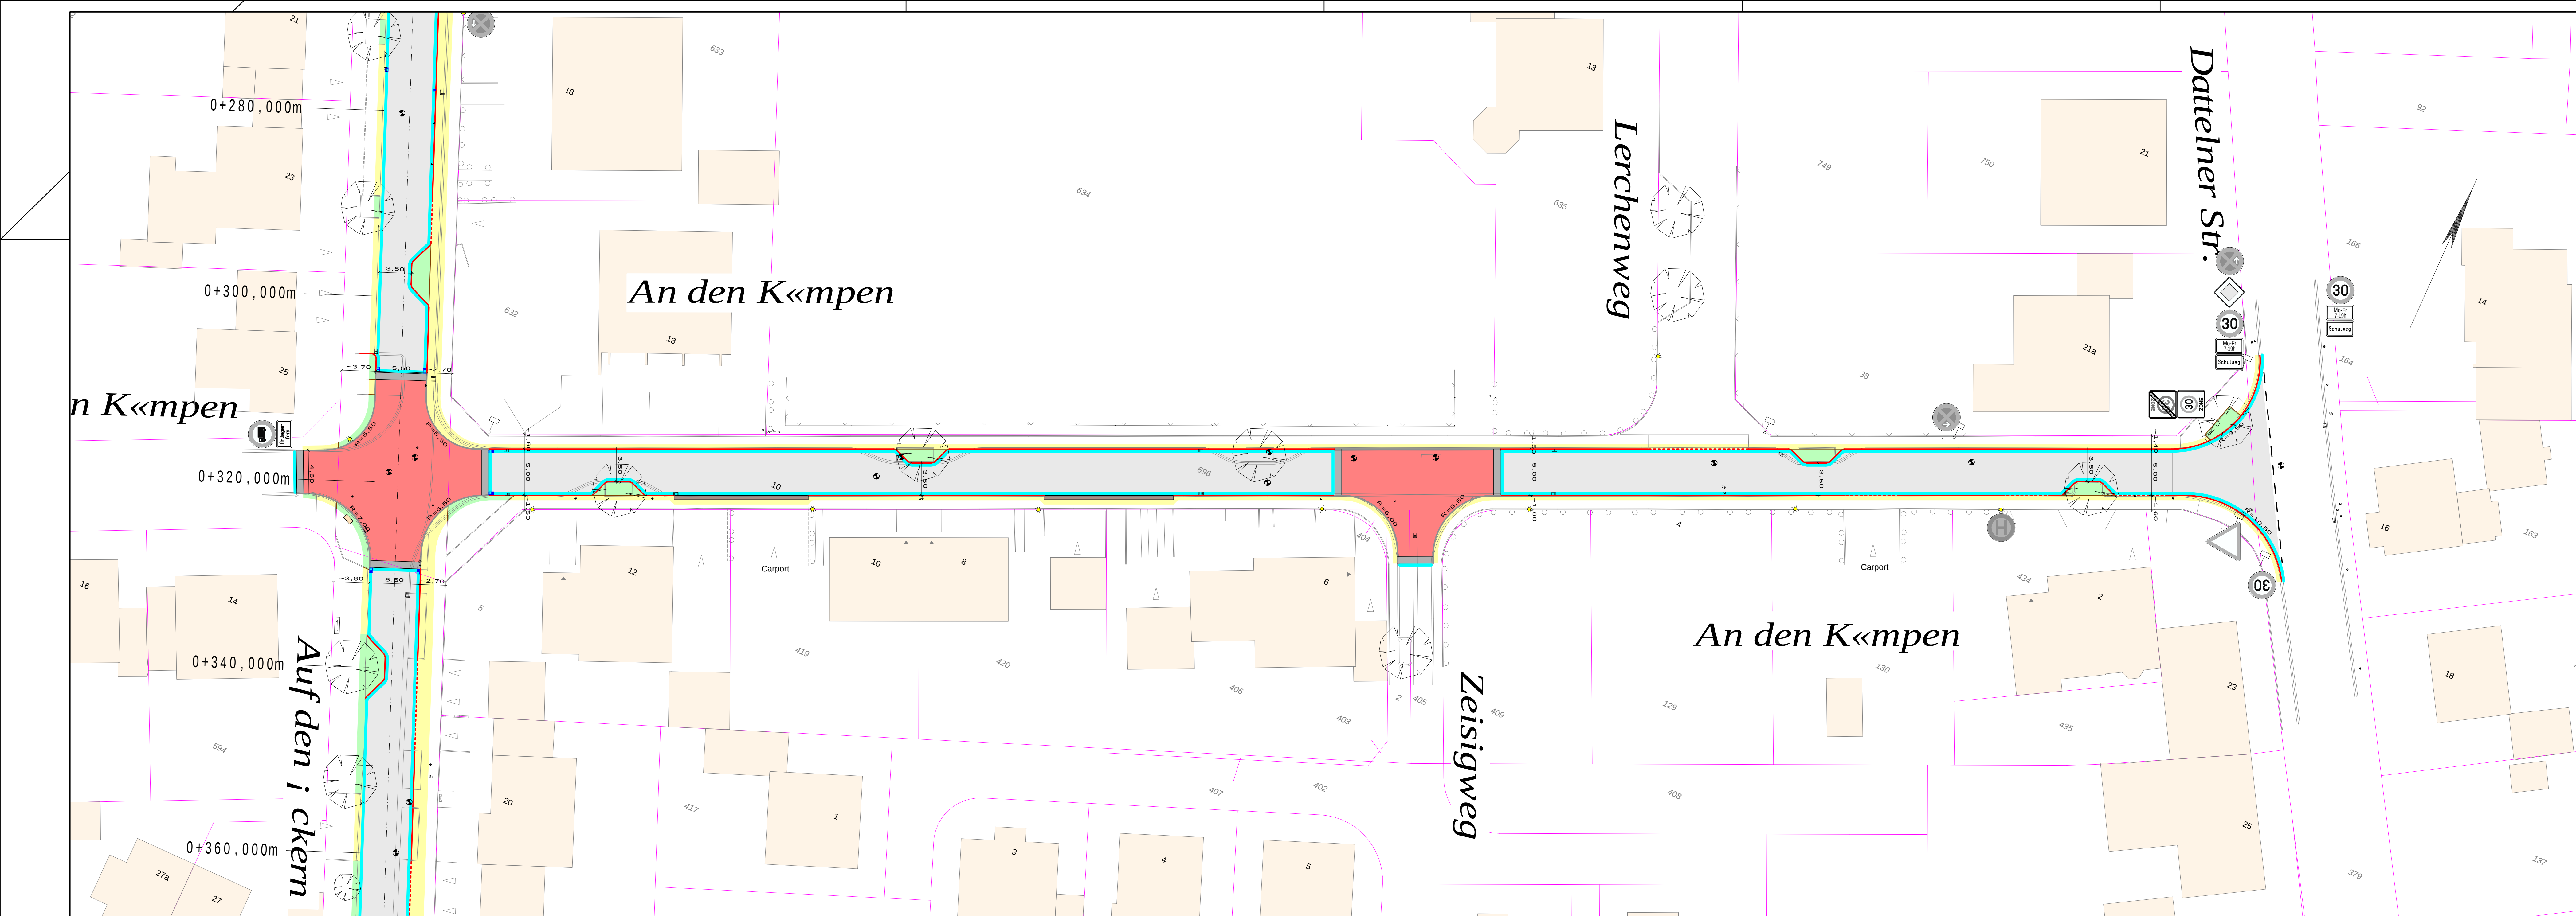


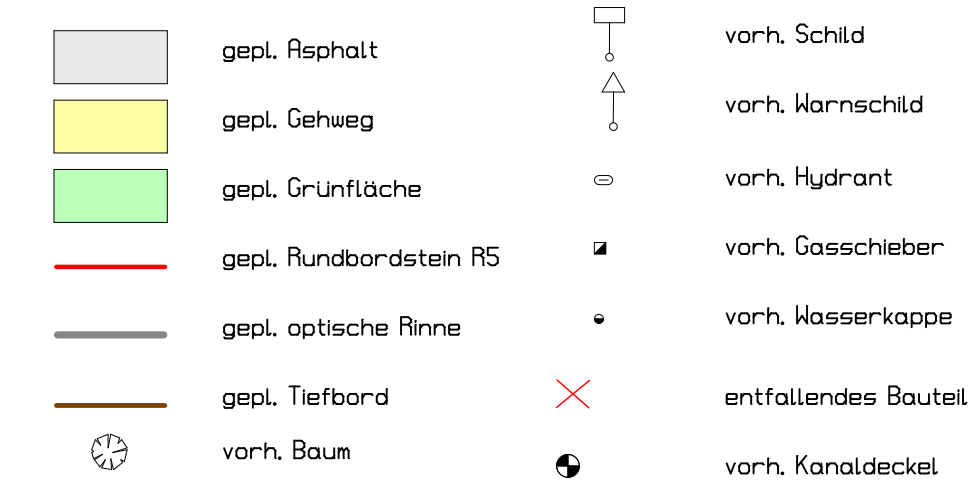

Legende:

[illegible]

PLANUNG UND ABWICKLUNG VON VERKEHRSANLAGEN UND INGENIEURBAUWERKEN

Osttor 43
48324 Sendenhorst

Tel. 02526 / 1026
Fax 02526 / 1025-5

info@gnegel.net
www.gnegel.net



Stadt LÁdinghausen
Bauamt



Projekt:	Fahrbahnsanierung Auf den j ckern in LÁdinghausen-Seppenrade
----------	---

Planbezeichnung:	Lageplan Entwurf Straße
------------------	-------------------------------

Plotbox: Strafe

MaÉstab:	1 :
----------	-----

Projektnummer:	250
----------------	-----

Datum:	14.07
--------	-------

5	Bearbeitung:	P. Pfe
---	--------------	--------

Auftraggeber	

	Aufgestellt	

025 Sendenhorsl. 2025