


Ansicht

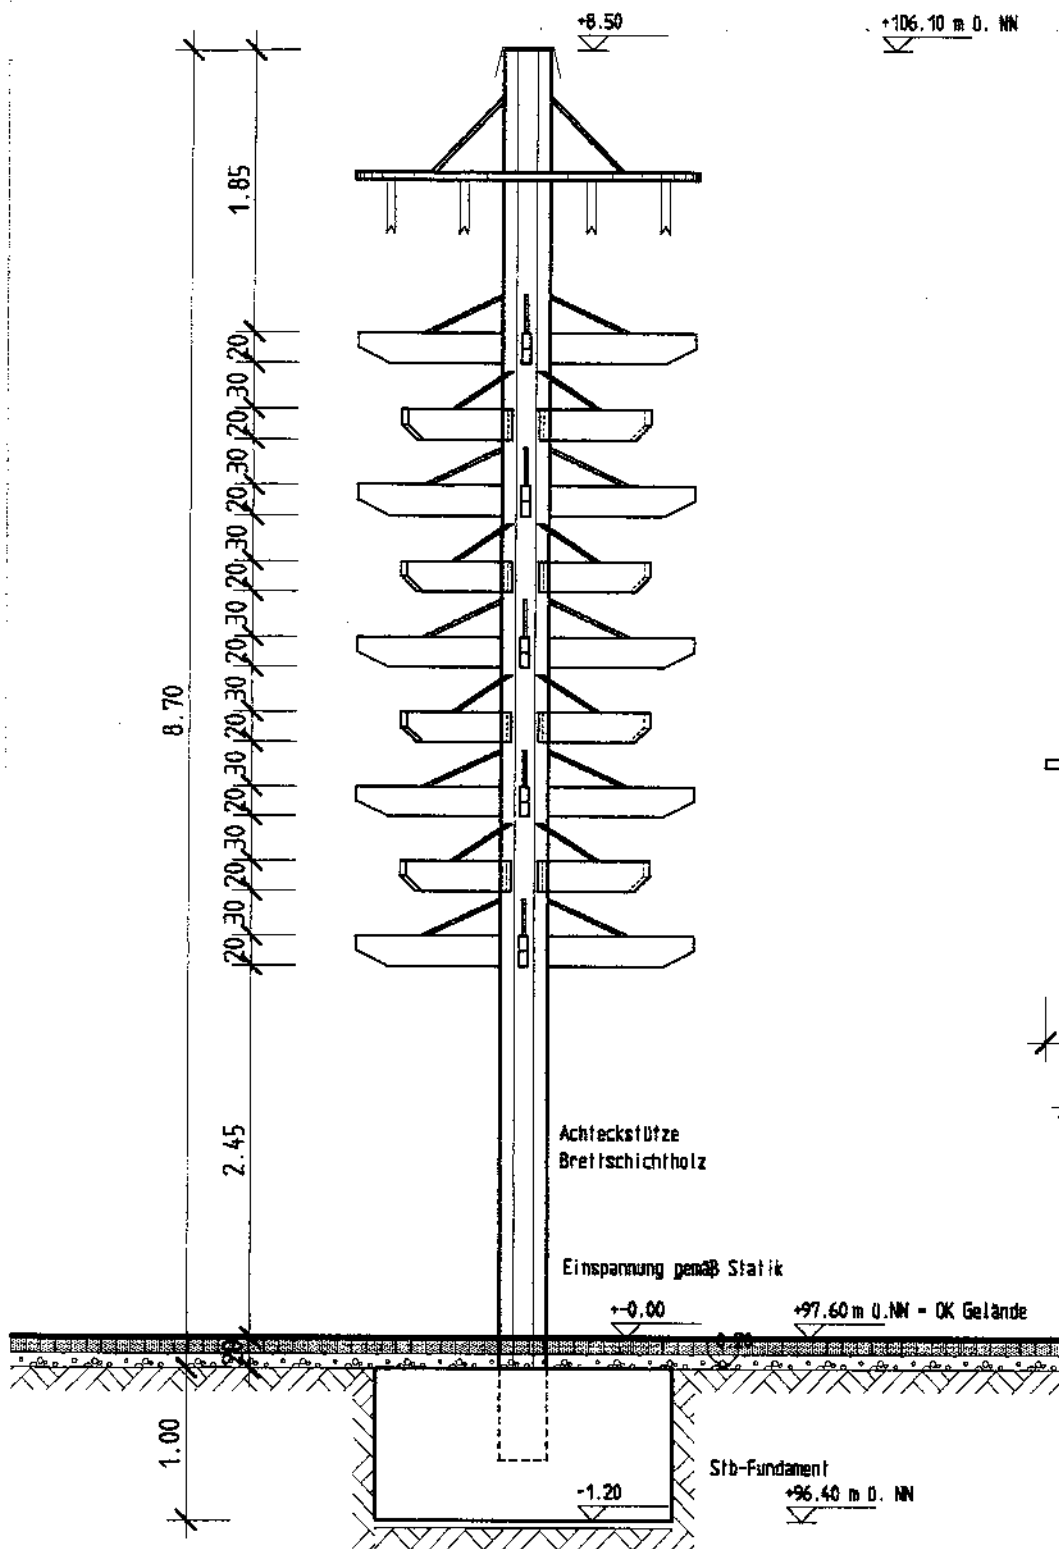

Grundriss

