


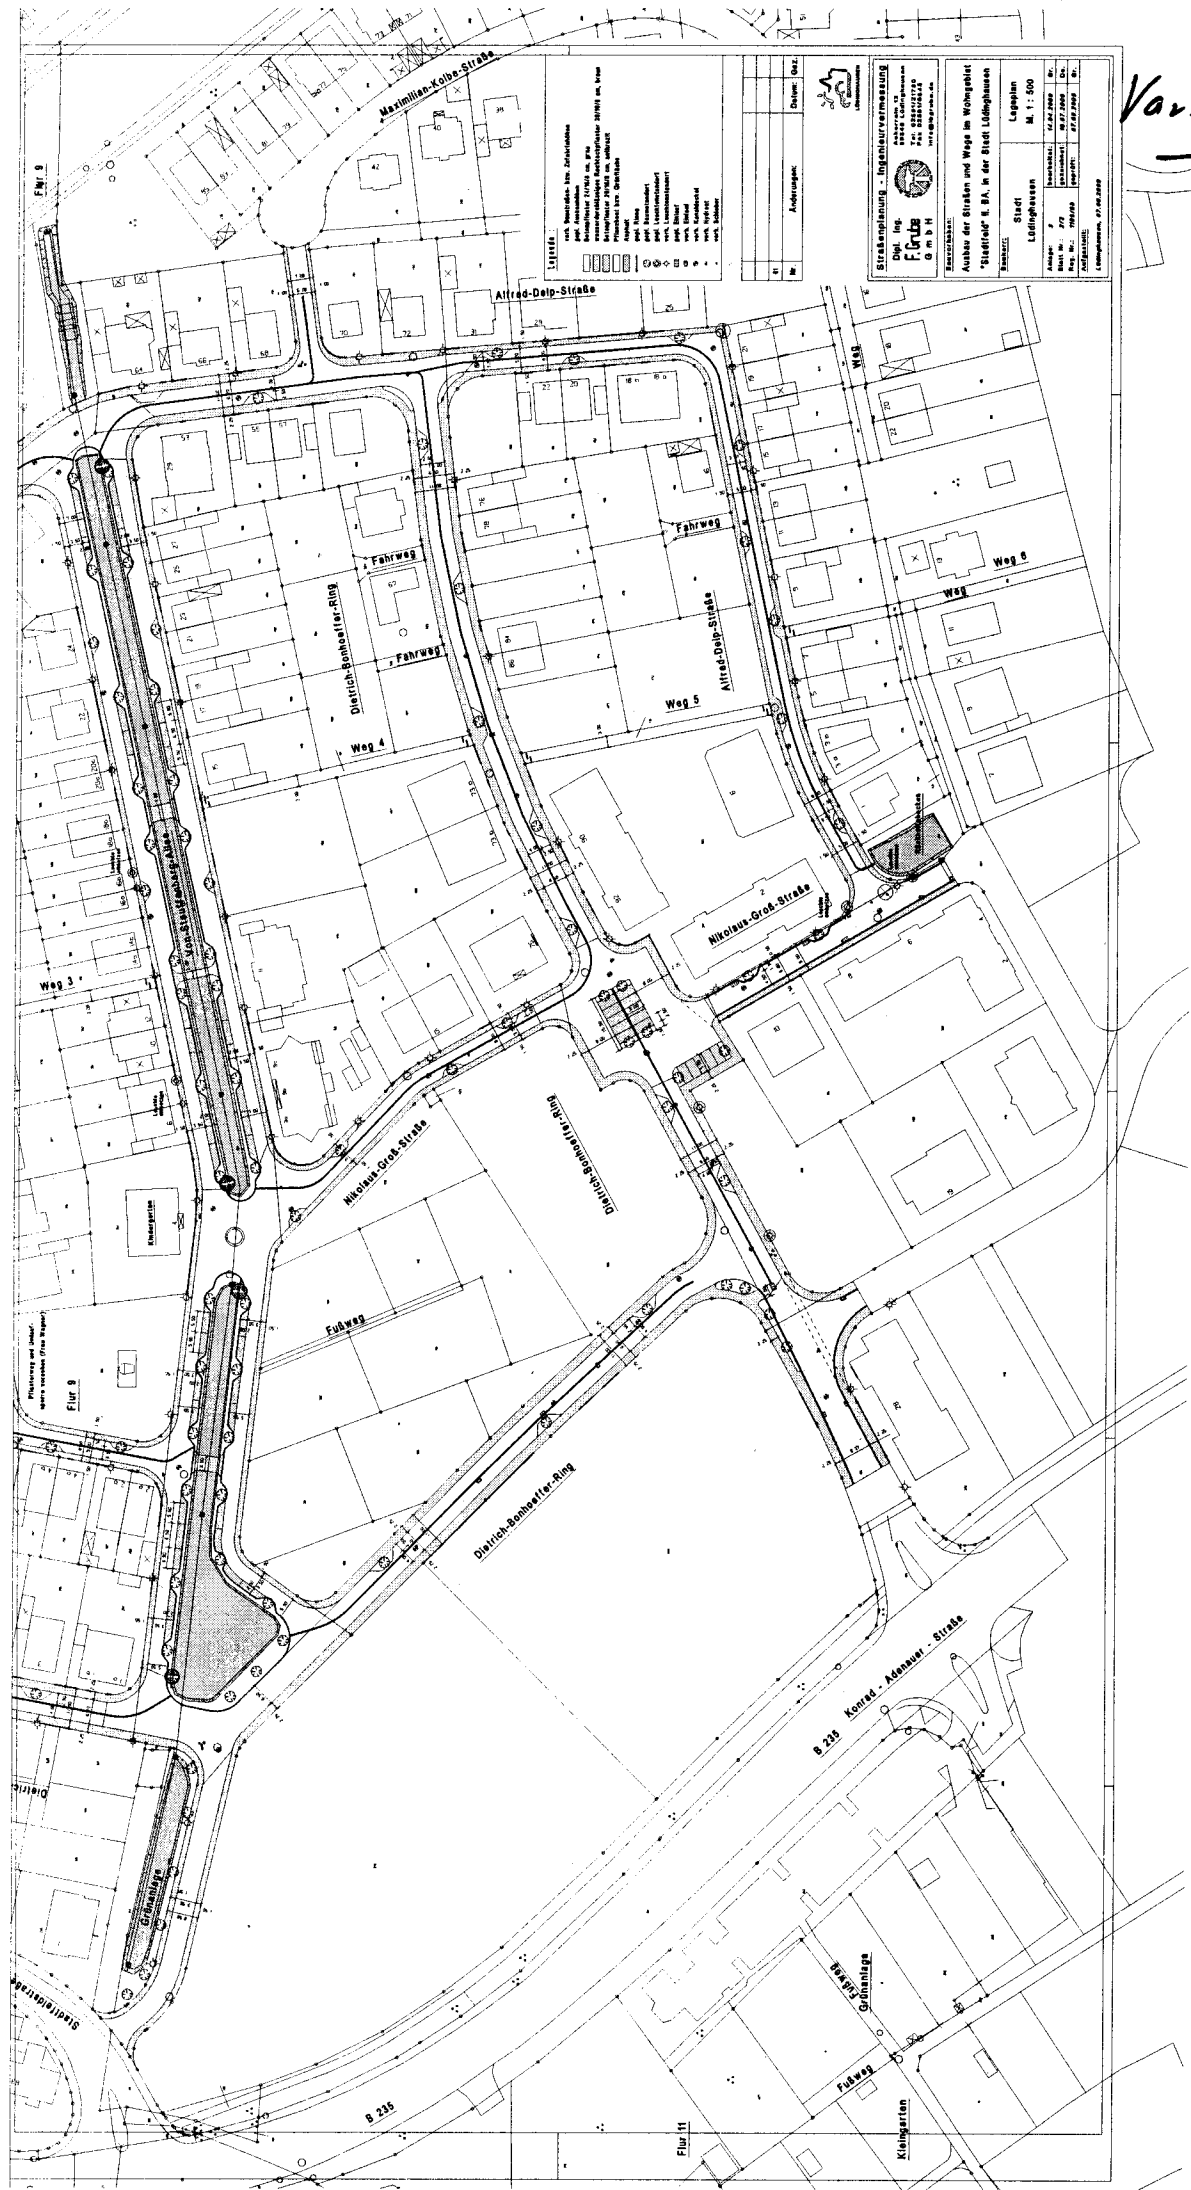

Variante B


PROJEKT:

