



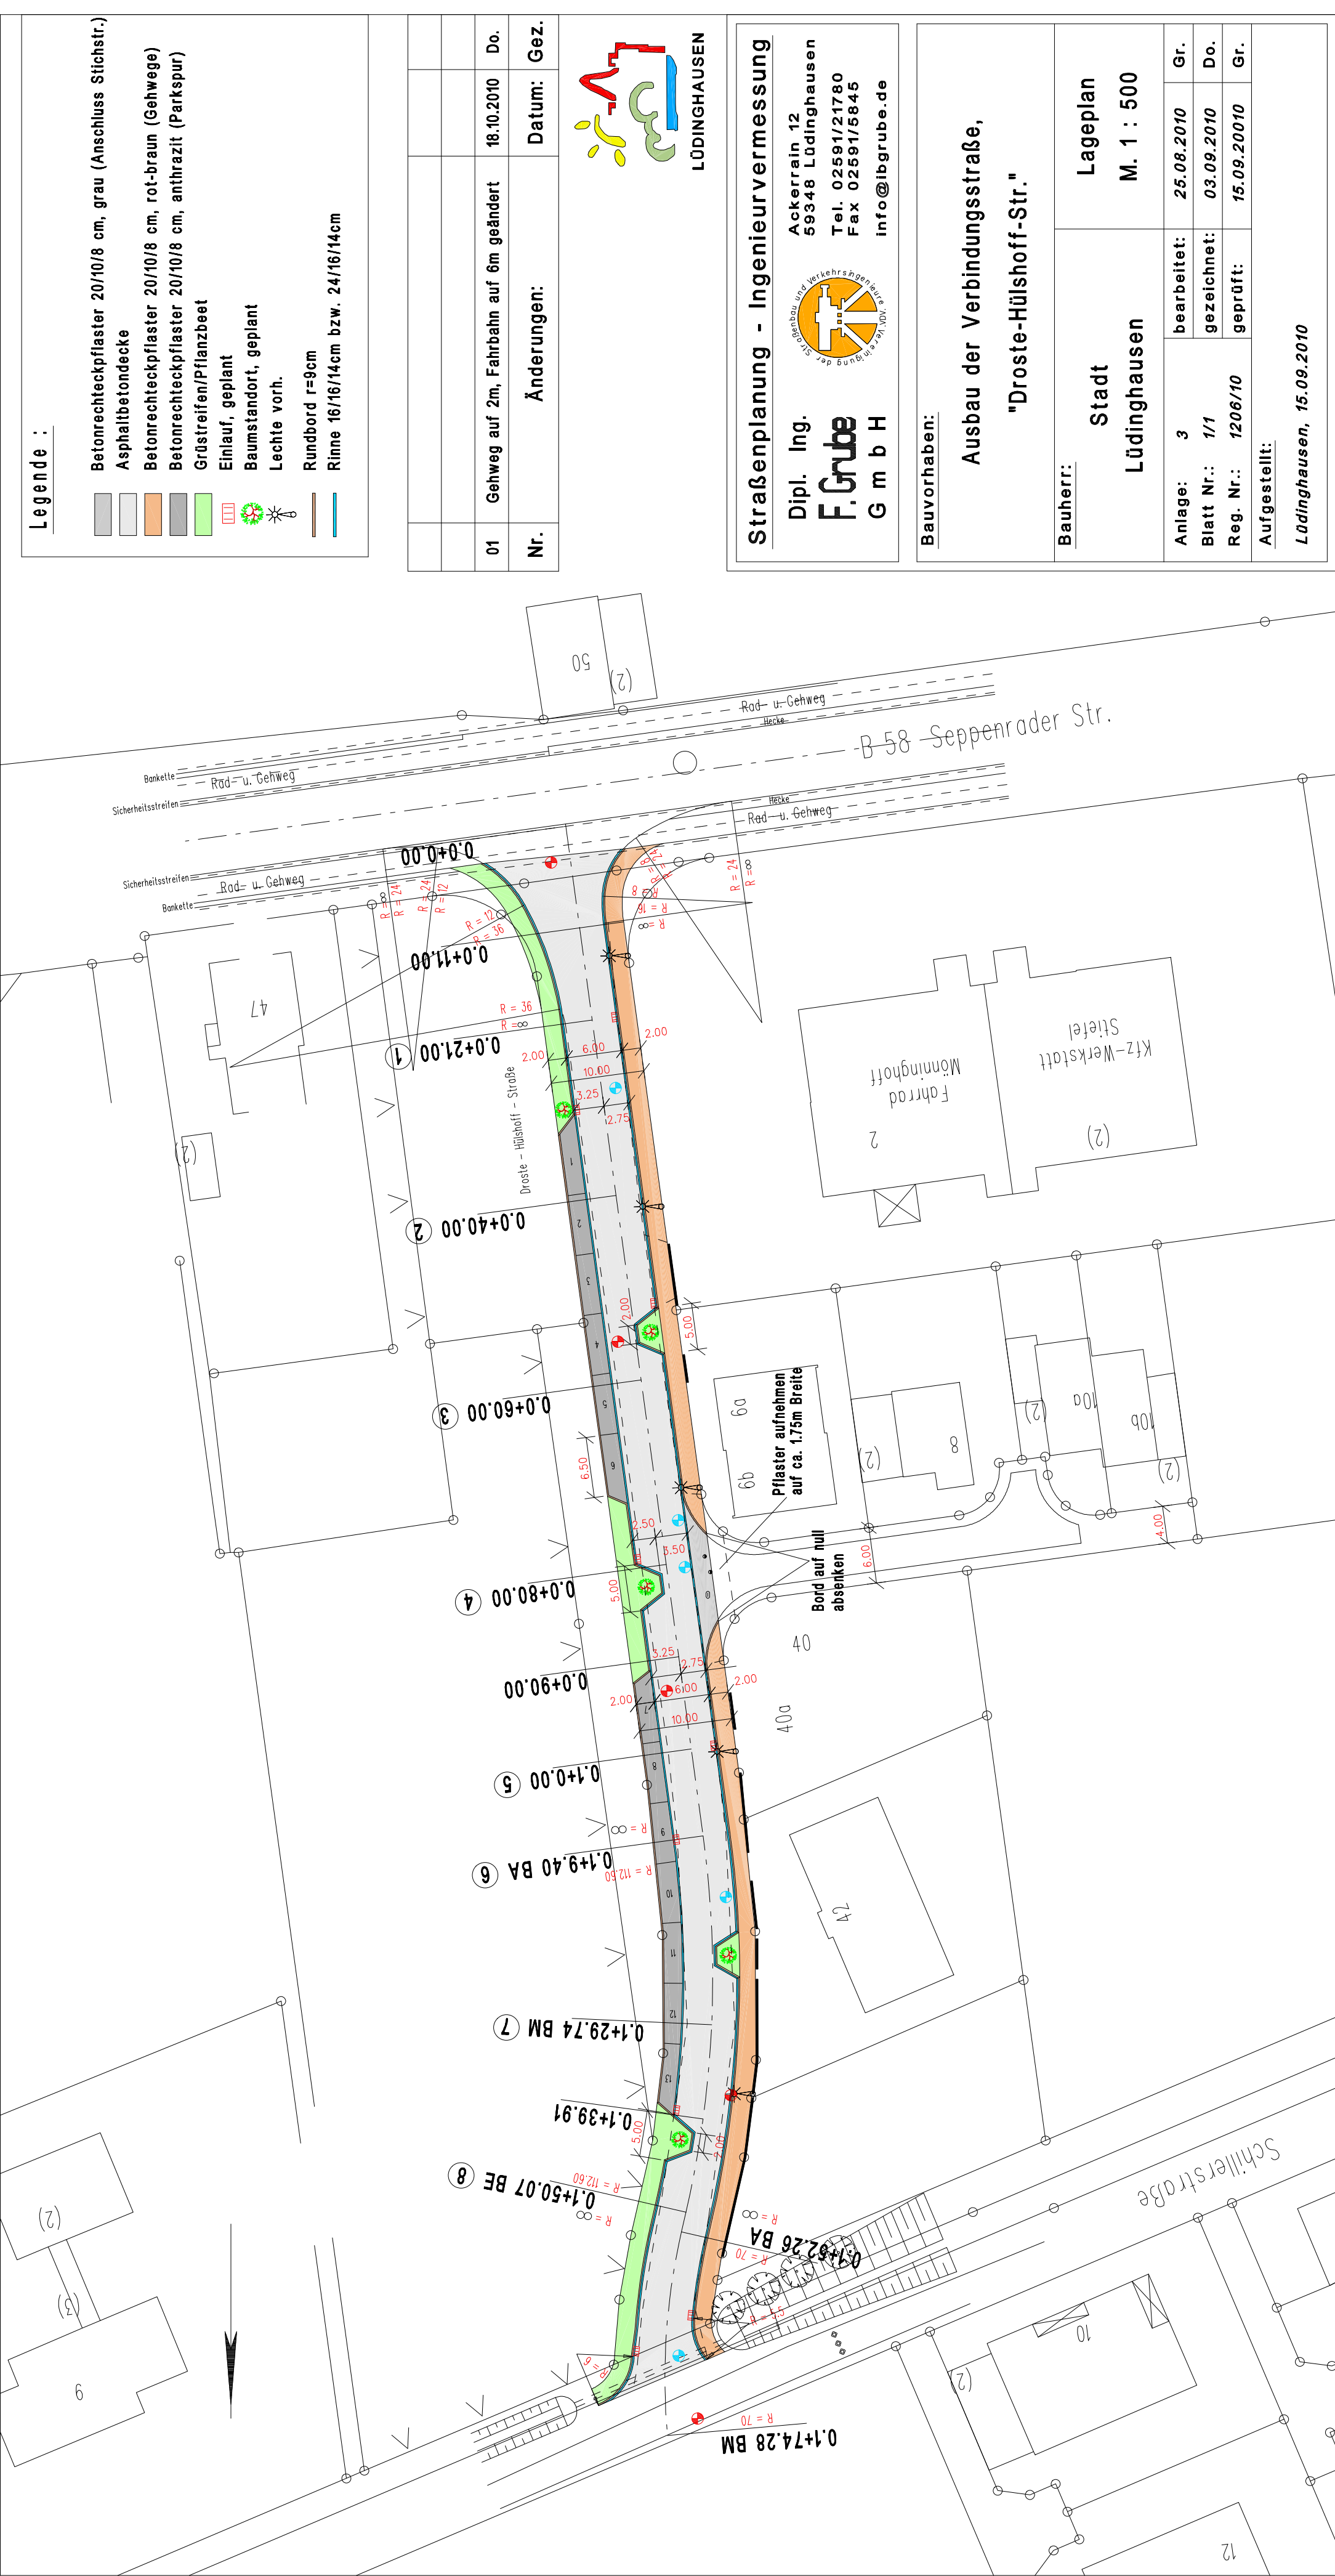

Legende :

- Betonrechteckpflaster 20/10/8 cm, grau (Anschluss Stichstr.)
- Asphaltbetondecke
- Betonrechteckpflaster 20/10/8 cm, rot-braun (Gehwege)
- Betonrechteckpflaster 20/10/8 cm, anthrazit (Parkspur)
- Grüstreifen/Pflanzbeet
- Einlauf, geplamt
- Baumstandort, geplant
- Leuchte vorh.
- Rundbord r=9cm
- Rinne 16/16/14cm bzw. 24/16/14cm

Nr.	Änderungen:	Datum:	Gez.
01	Gehweg auf 2m, Fahrbahn auf 6m geändert	18.10.2010	Do.

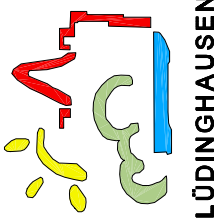

LÜDINGHAUSEN

Straßenplanung - Ingenieurvermessung

Dipl. Ing.
F. Grube
G m b H



Ackerrain 12
59348 Lüdinghausen
Tel. 02591/21780
Fax 02591/5845
info@ibgrube.de

Bauvorhaben:

Ausbau der Verbindungsstraße,
"Droste-Hülshoff-Str."

Bauherr:

Stadt
Lüdinghausen
Lageplan
M. 1 : 500

Anlage:	3	bearbeitet:	25.08.2010	Gr.
Blatt Nr.:	1/1	gezeichnet:	03.09.2010	Do.
Reg. Nr.:	1206/10	geprüft:	15.09.2010	Gr.

Aufgestellt:

Lüdinghausen, 15.09.2010