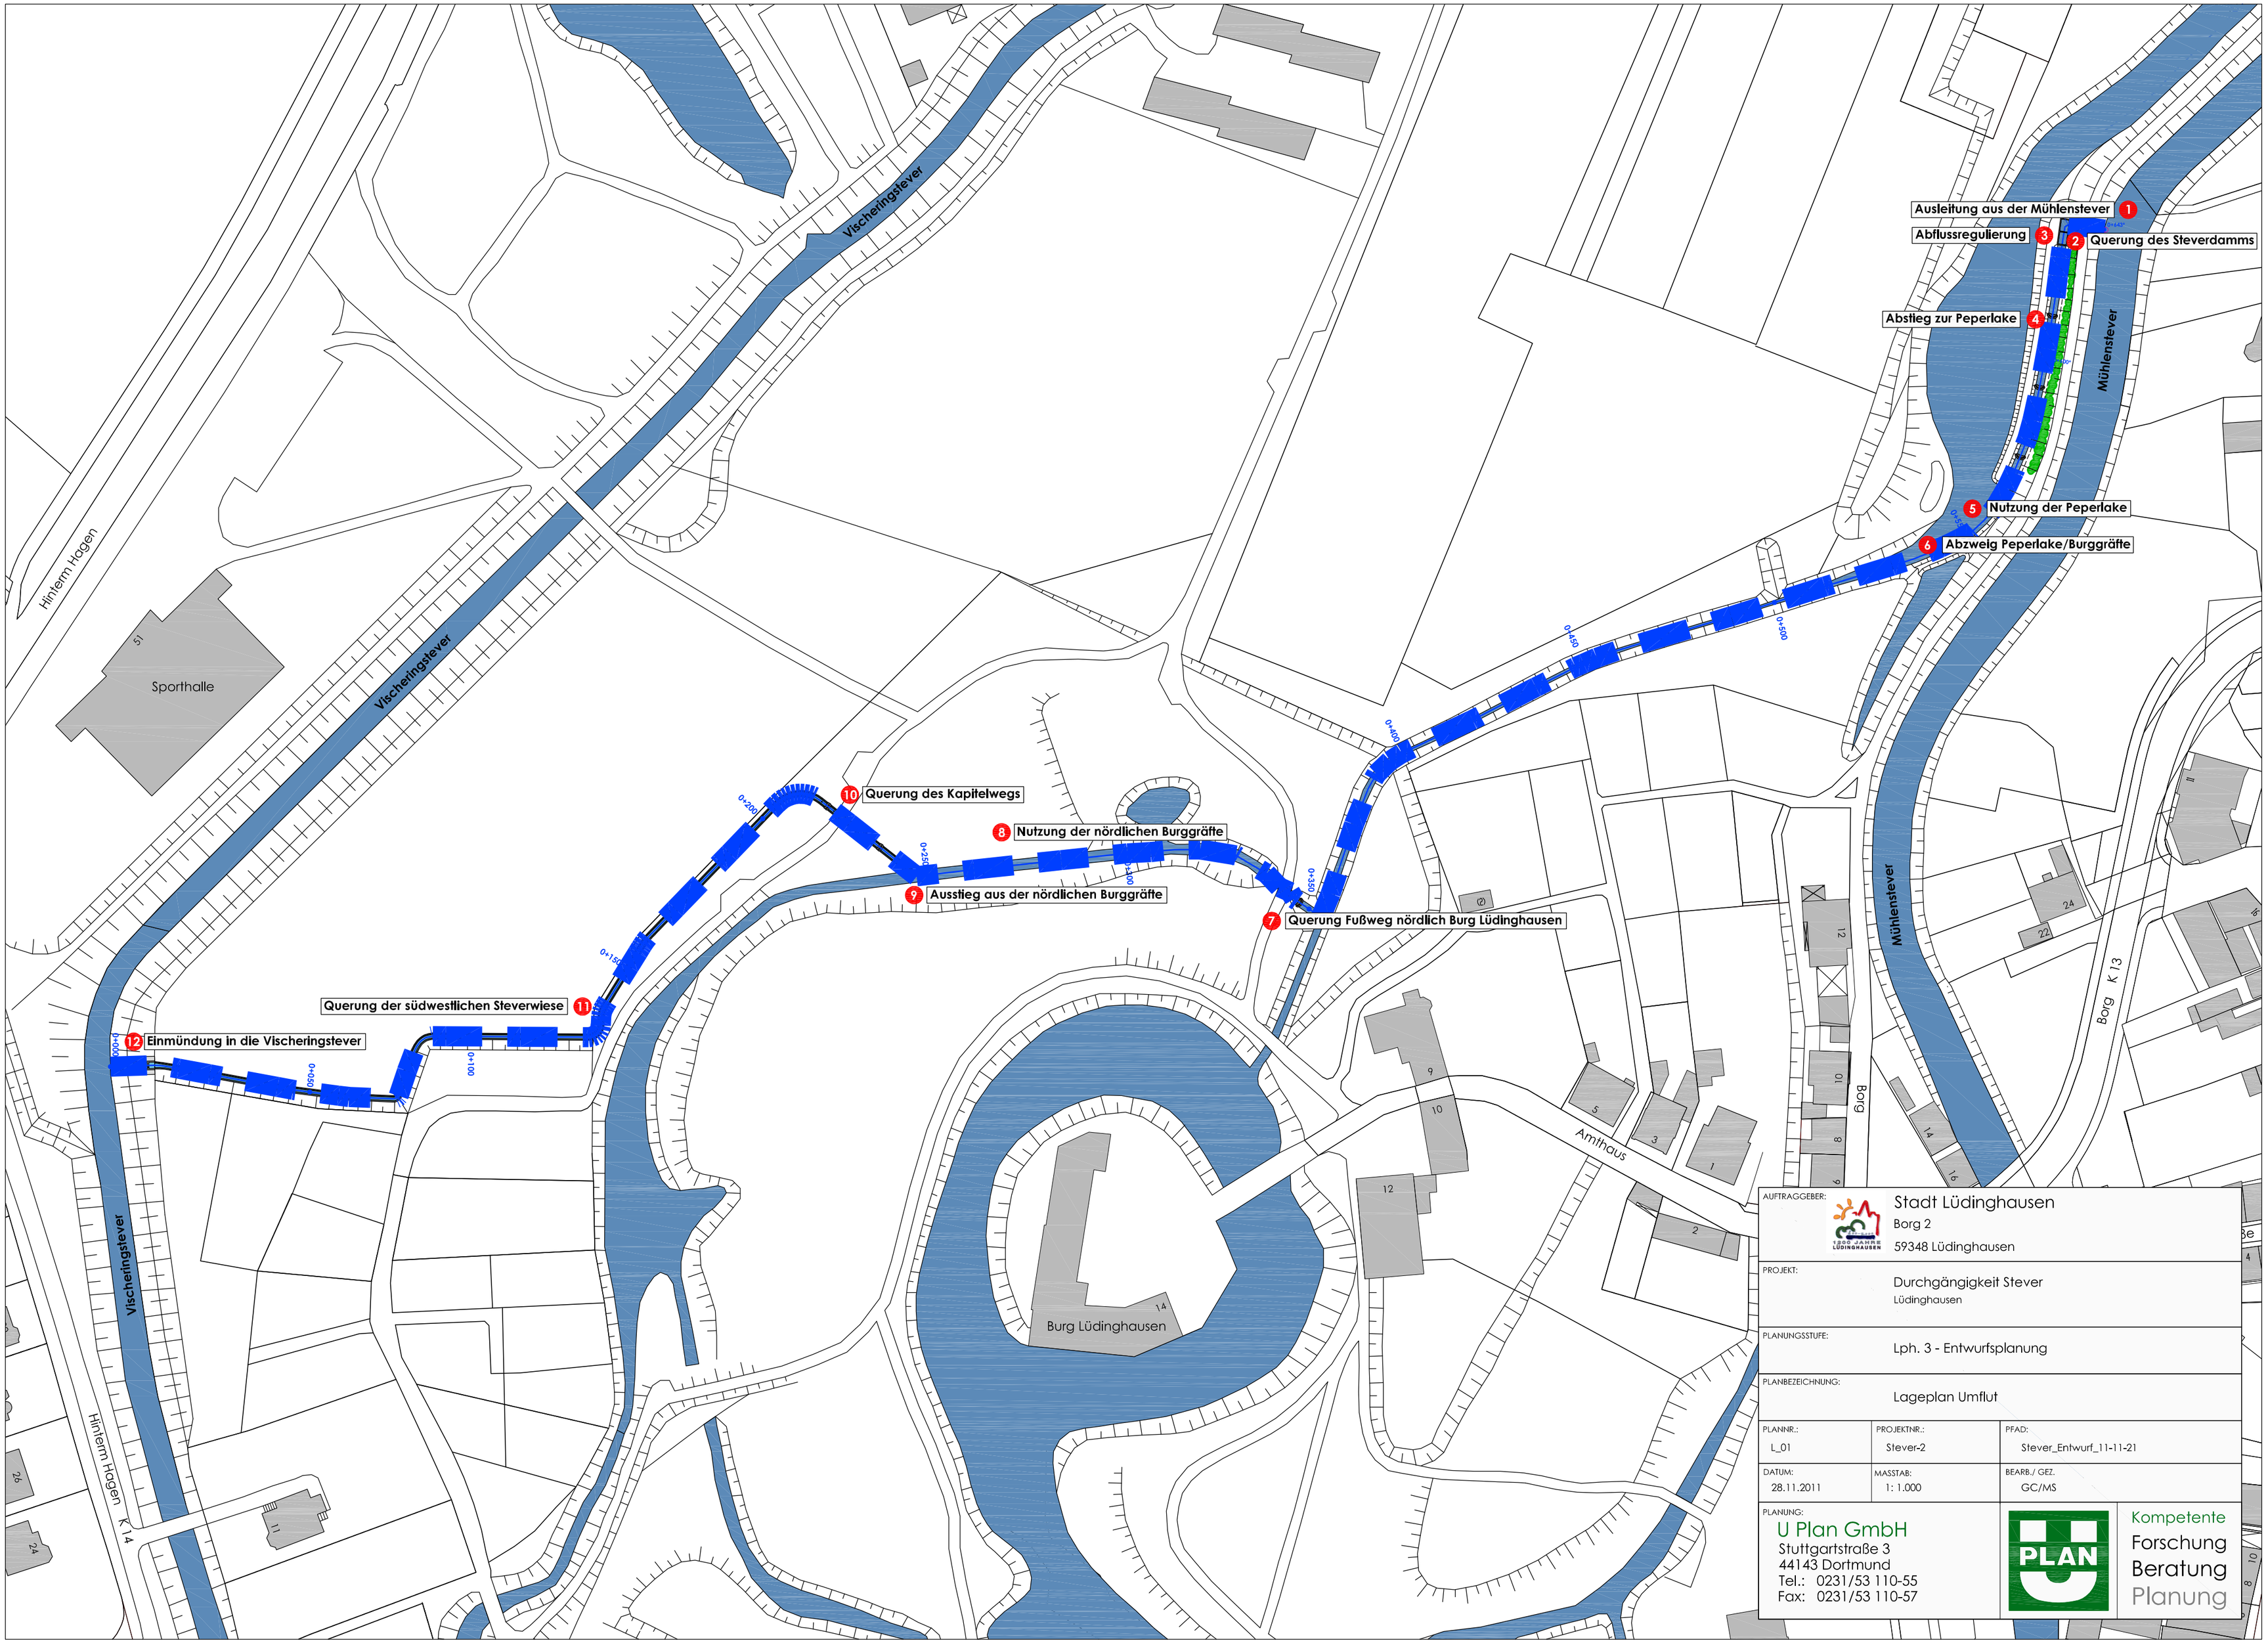
Ausleitung aus der Mühlenstever
1
Abflussregulierung
3
2
Querung des Steverdamms
Abstieg zur Peperlake
4
Mühlenstever
5
Nutzung der Peperlake
6
Abzweig Peperlake/Burggräfte
0+450
0+500
0+400
Vischeringstever
Hinterm Hagen
51
Sporthalle
10
Querung des Kapitelwegs
0+200
8
Nutzung der nördlichen Burggräfte
0+250
0+300
9
Ausstieg aus der nördlichen Burggräfte
0+350
7
Querung Fußweg nördlich Burg Lüdinghausen
0+150
Querung der südwestlichen Steverwiese
11
12
Einmündung in die Vischeringstever
0+000
0+050
0+100
Burg Lüdinghausen
14
Amthaus
Borg
Borg K 13
Hinterm Hagen K 14
26
24
11
(2)
12
10
9
8
5
3
1
2
14
16
22
4
AUFTRAGGEBER:
Stadt Lüdinghausen
Borg 2
59348 Lüdinghausen
PROJEKT:
Durchgängigkeit Stever
Lüdinghausen
PLANUNGSSTUFE:
Lph. 3 - Entwurfsplanung
PLANBEZEICHNUNG:
Lageplan Umflut
PLANNR.:
L_01
PROJEKTNR.:
Stever-2
PFAD:
Stever_Entwurf_11-11-21
DATUM:
28.11.2011
MASSTAB:
1: 1.000
BEARB./ GEZ.
GC/MS
PLANUNG:
U Plan GmbH
Stuttgartstraße 3
44143 Dortmund
Tel.: 0231/53 110-55
Fax: 0231/53 110-57
Kompetente
Forschung
Beratung
Planung