


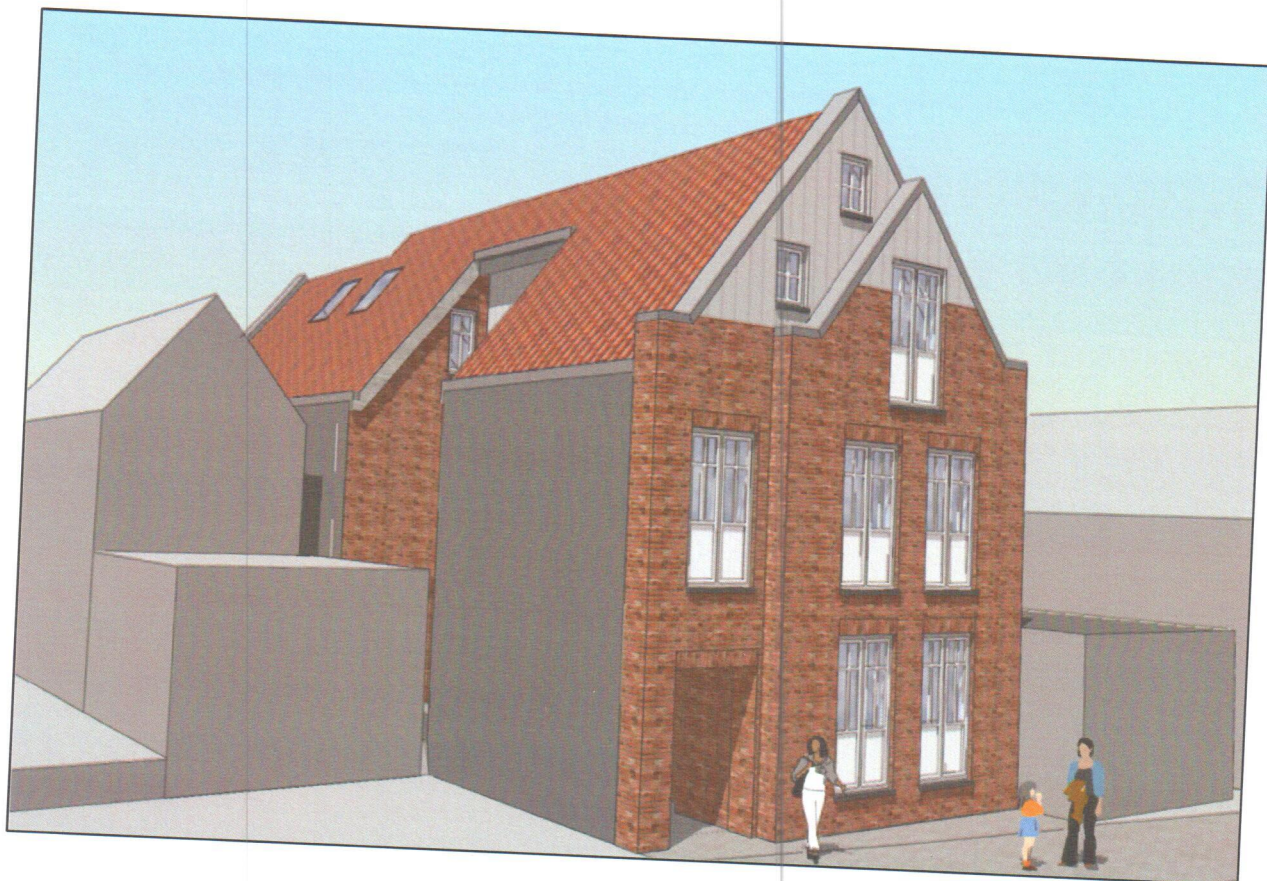



**Neubau eines Garni-Hotels
Hermannstraße – Wallgasse
Ansicht Hermannstraße**

31.08.2012





**Neubau eines Garni-Hotels
Hermannstraße – Wallgasse
Ansicht Wallgasse**

31.08.2012

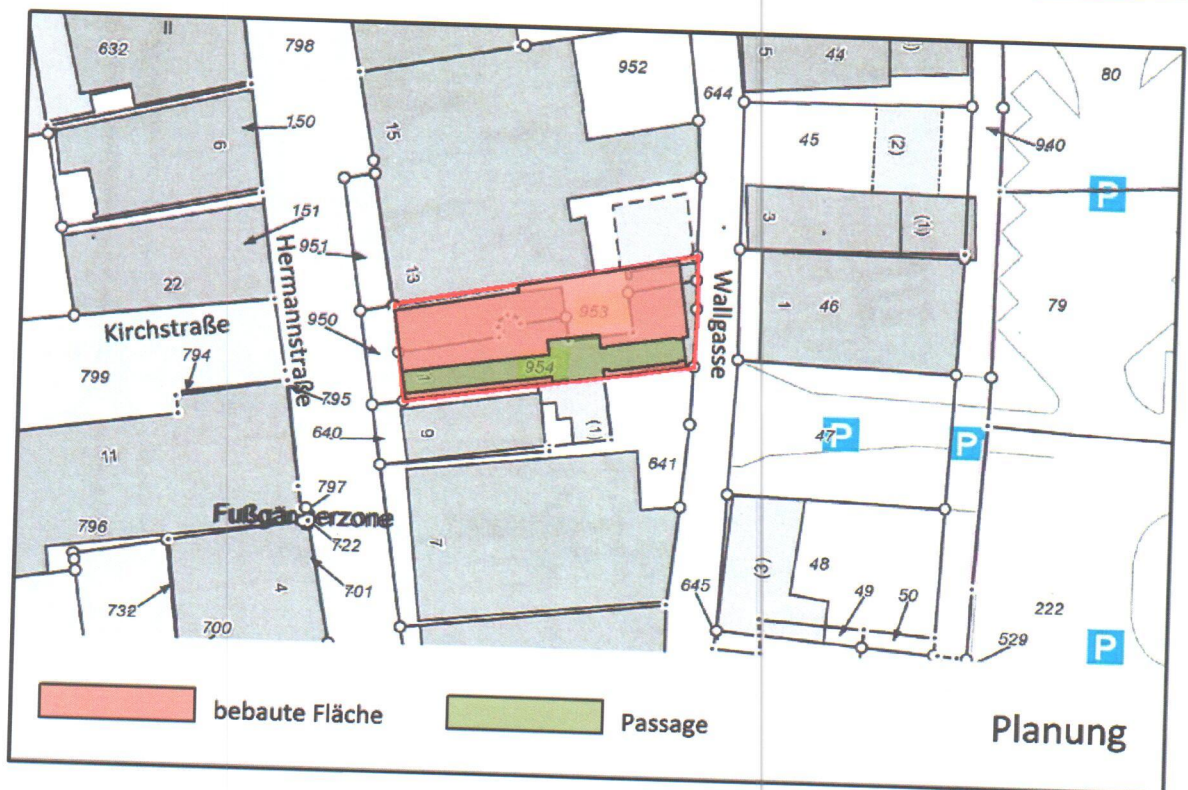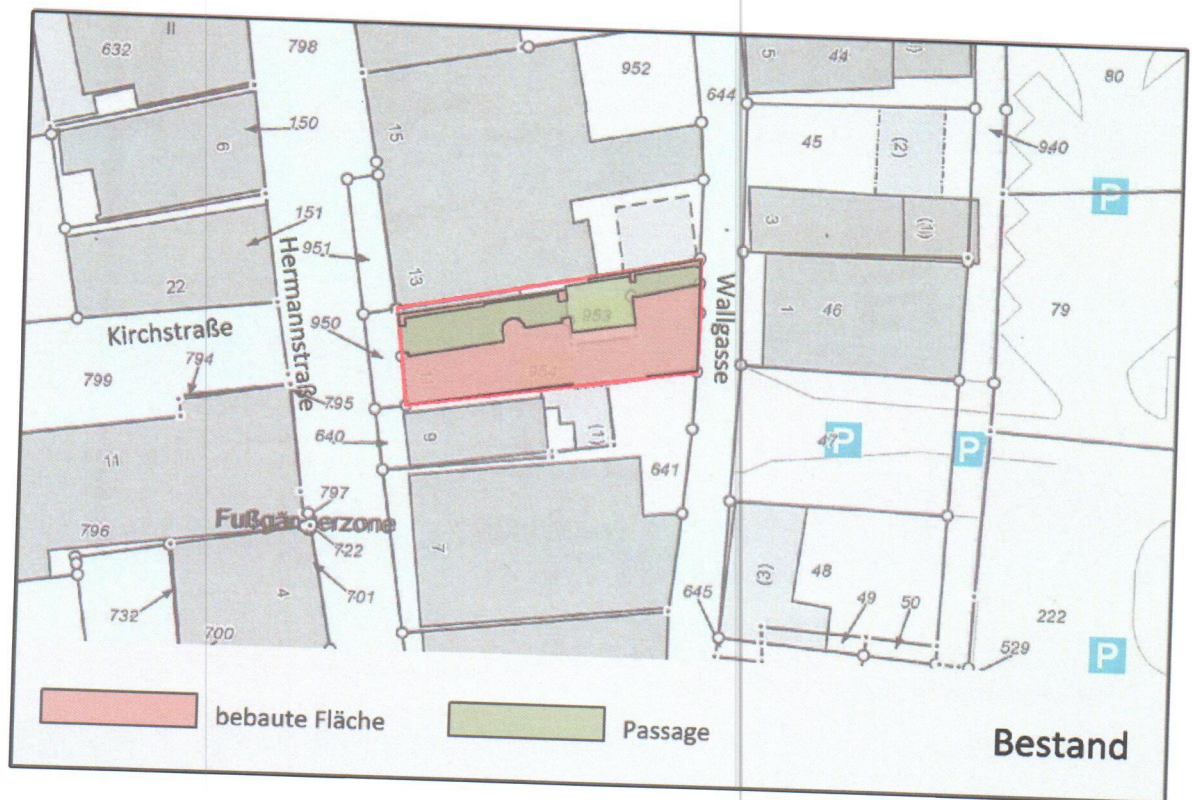

Neubau eines Garni-Hotels Hermannstraße - Wallgasse Lageplan

31.08.2012

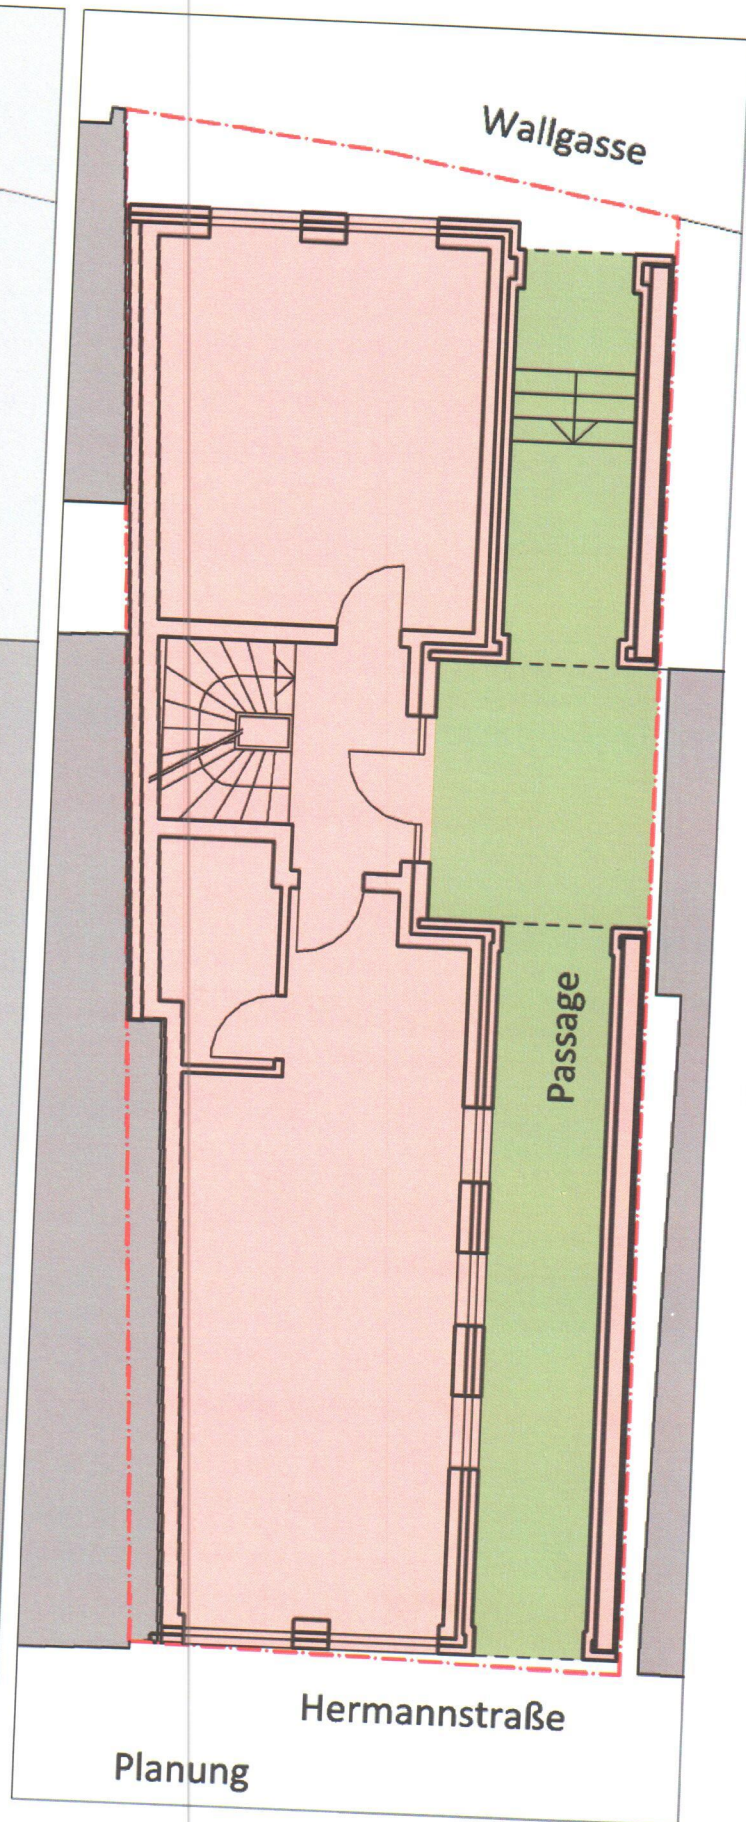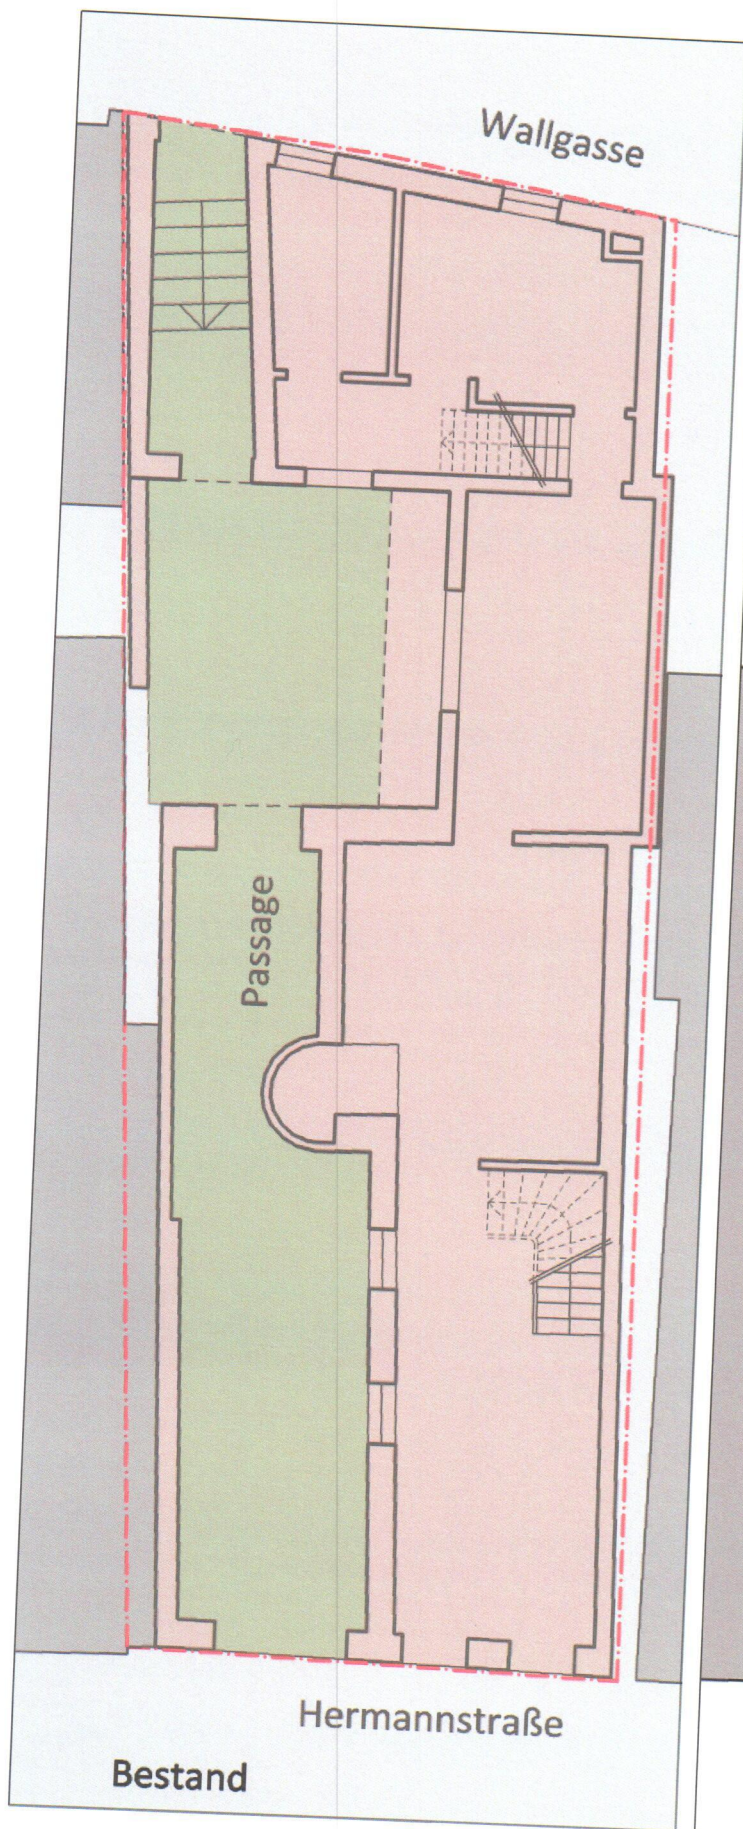


**Neubau eines Garni-Hotels
Hermannstraße - Wallgasse
Grundrisse Erdgeschoss**

31.08.2012



Neubau eines Garni-Hotels
Hermannstraße - Wallgasse
Ansicht Hermannstraße

31.08.2012

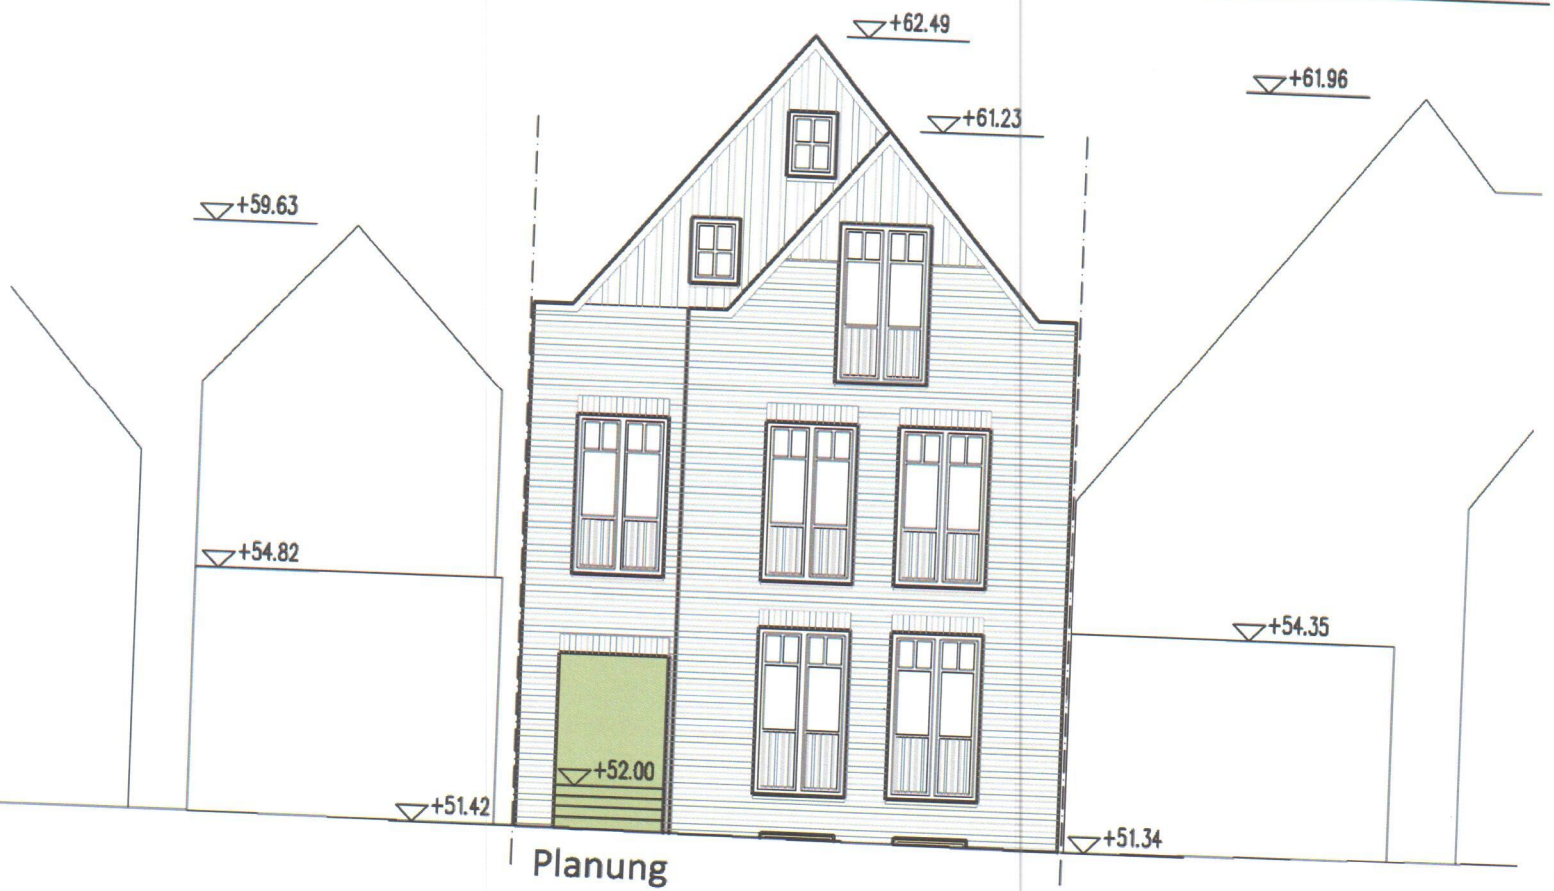

Neubau eines Garni-Hotels
Hermannstraße - Wallgasse
Ansicht Wallgasse

31.08.2012