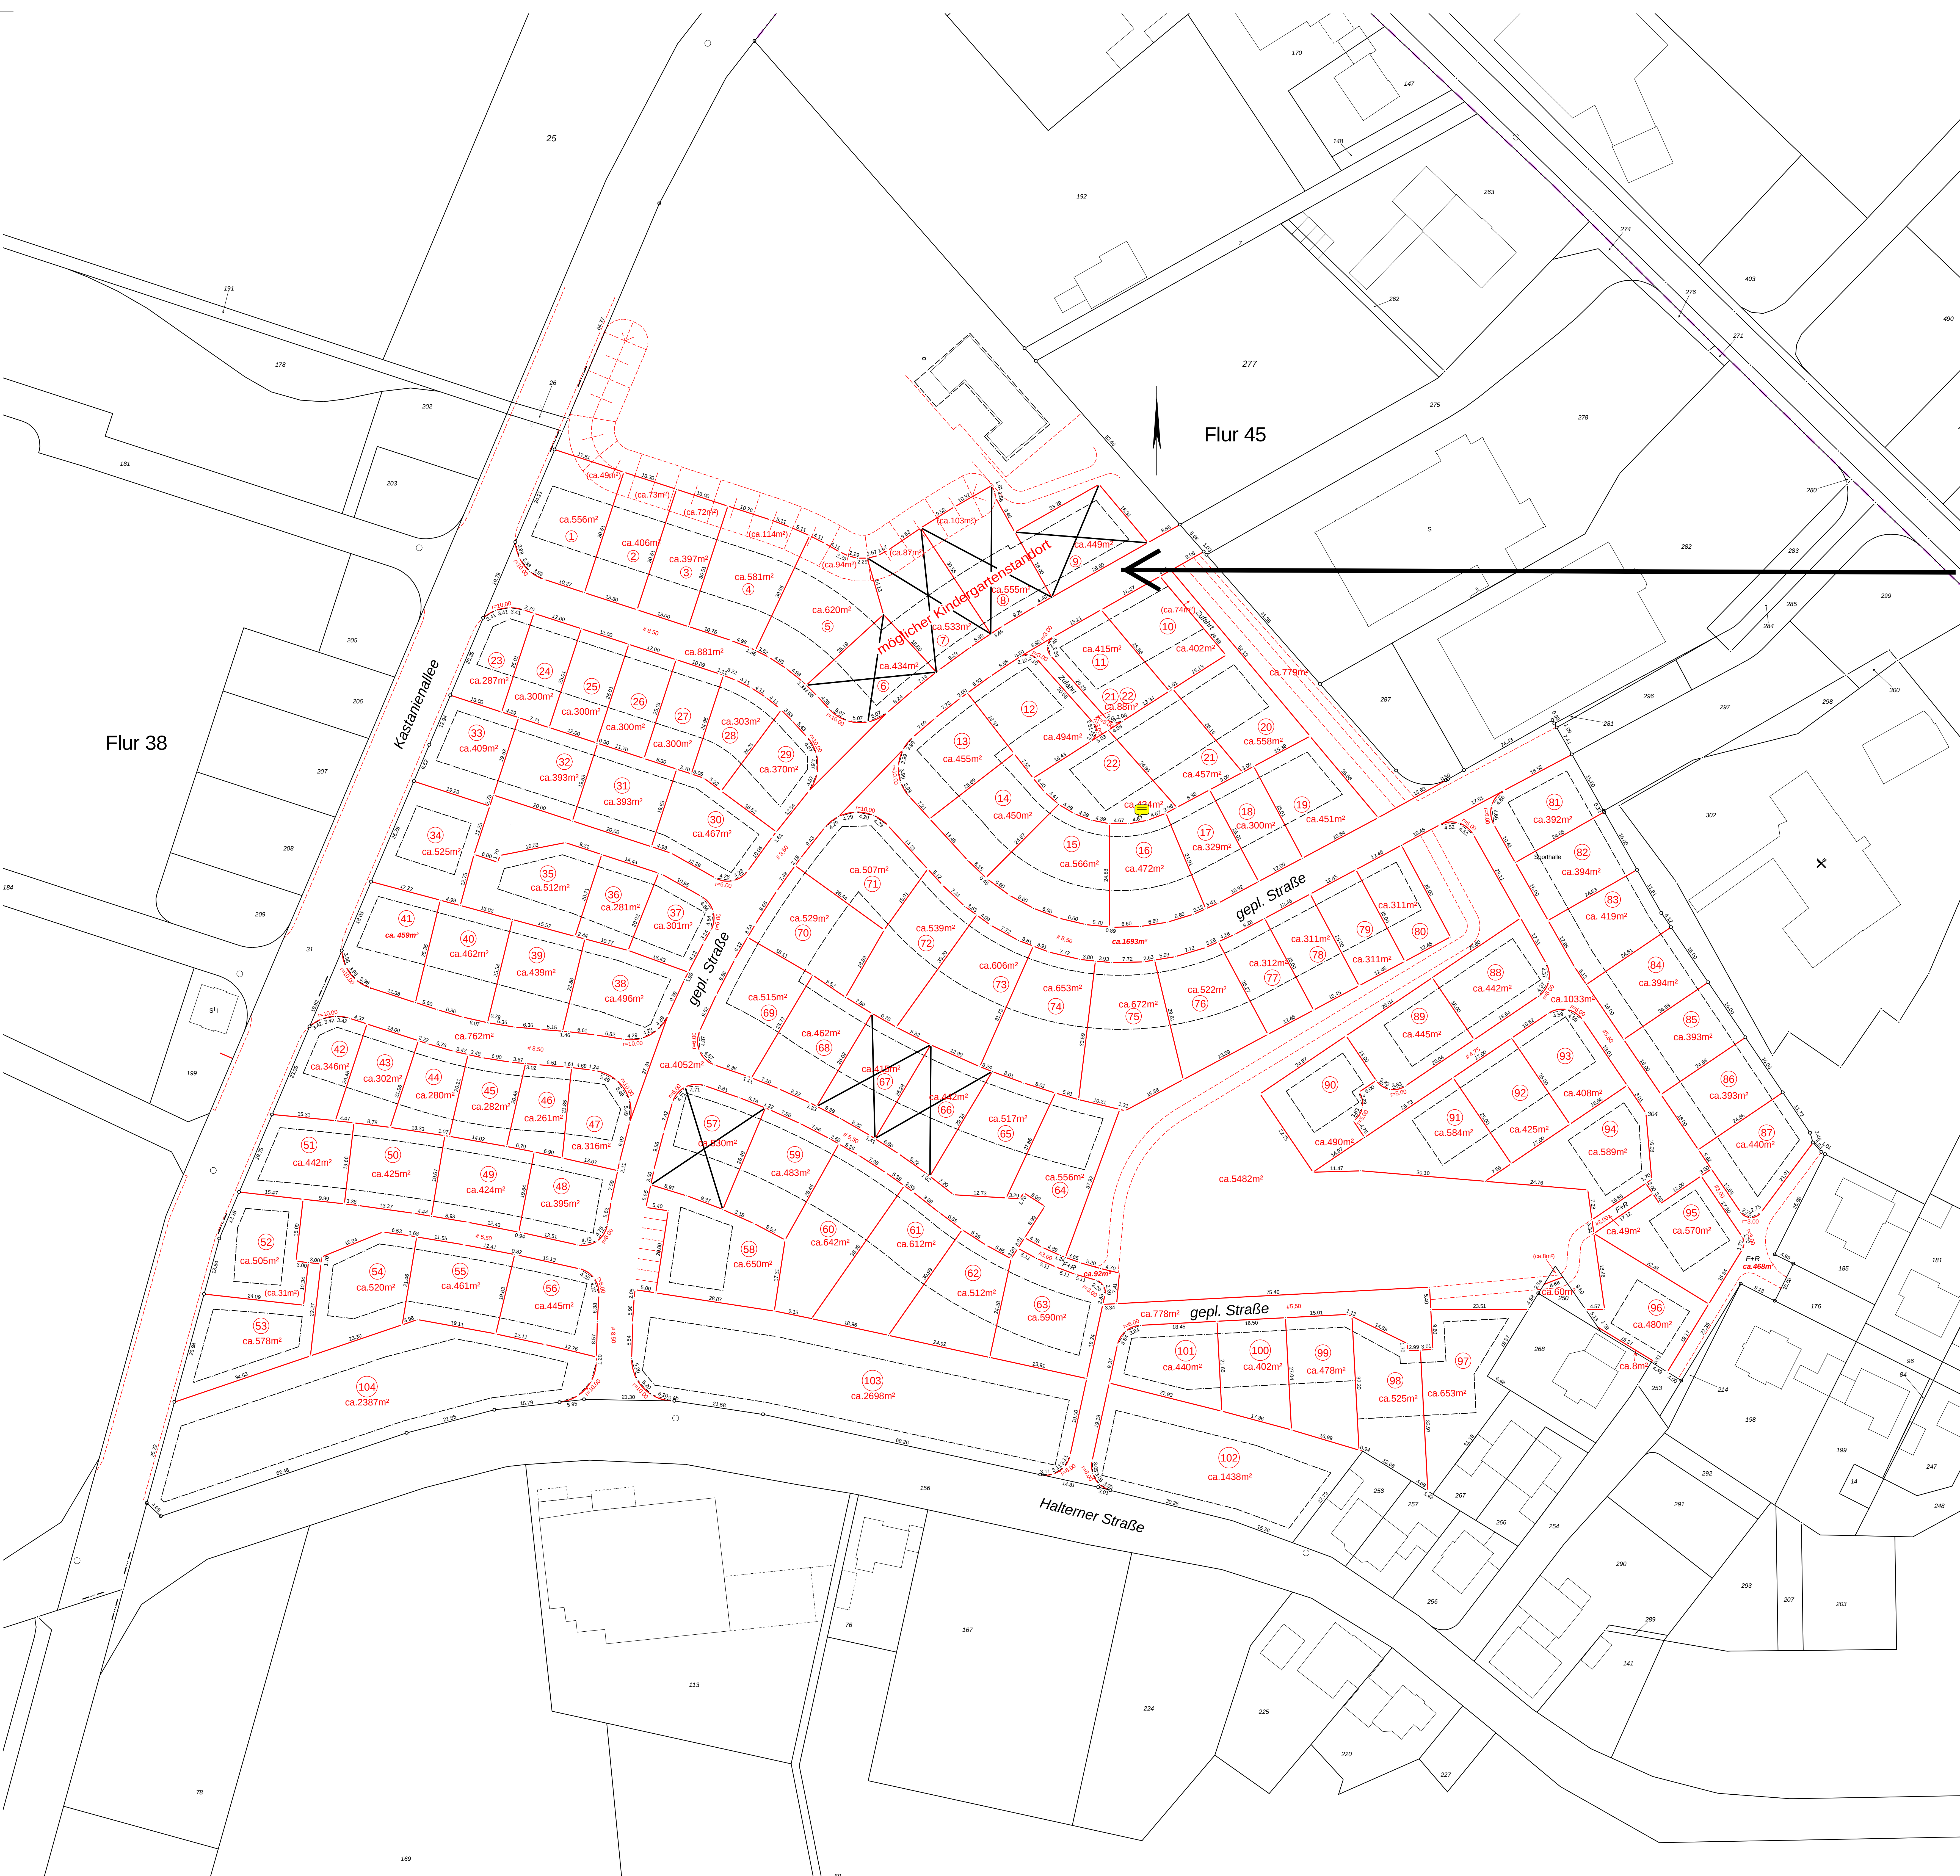






 
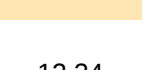
Auftraggeber:
Stadt Lüdunghausen
Borg 2
59348 Lüdunghausen



Plananfertigung:
Öffentlich bestellte Vermessungsingenieure

Dipl.-Ing. Hubert Middrup
Dipl.-Ing. Hans-Jochem Paßmann
Annabergstraße 134
45721 Haltern am See
Tel. (02364) 9398-0
Fax. (02364) 9398-12
e-mail: oebvi@vermessung-mp.de
i-net:www.vermessung-mp.de

**Baugebiet
Alter Sportplatz**
endgültige Aufteilung
Gemarkung: Seppenrade
Flur 45
Flurstück 116 u.a.
Maßstab: 1 : 500

	Bauplatzflächen	(Bauplatzgrenzen aus B-Plan übernommen Flächenangaben +/- 5m²/l)
	Straßenflächen	
	Grünflächen (inkl. Spielplatz u. Festplatz)	
	Öffentl. Versorgungsflächen	
	Öffentl. Gebäudefläche	
12.34	gerechnete Grenzlänge	

1/2001.01.23/0654/
Geoplatz: nmi-welt
Plan mit Maßstab: m
Stand: 12.12.2012