


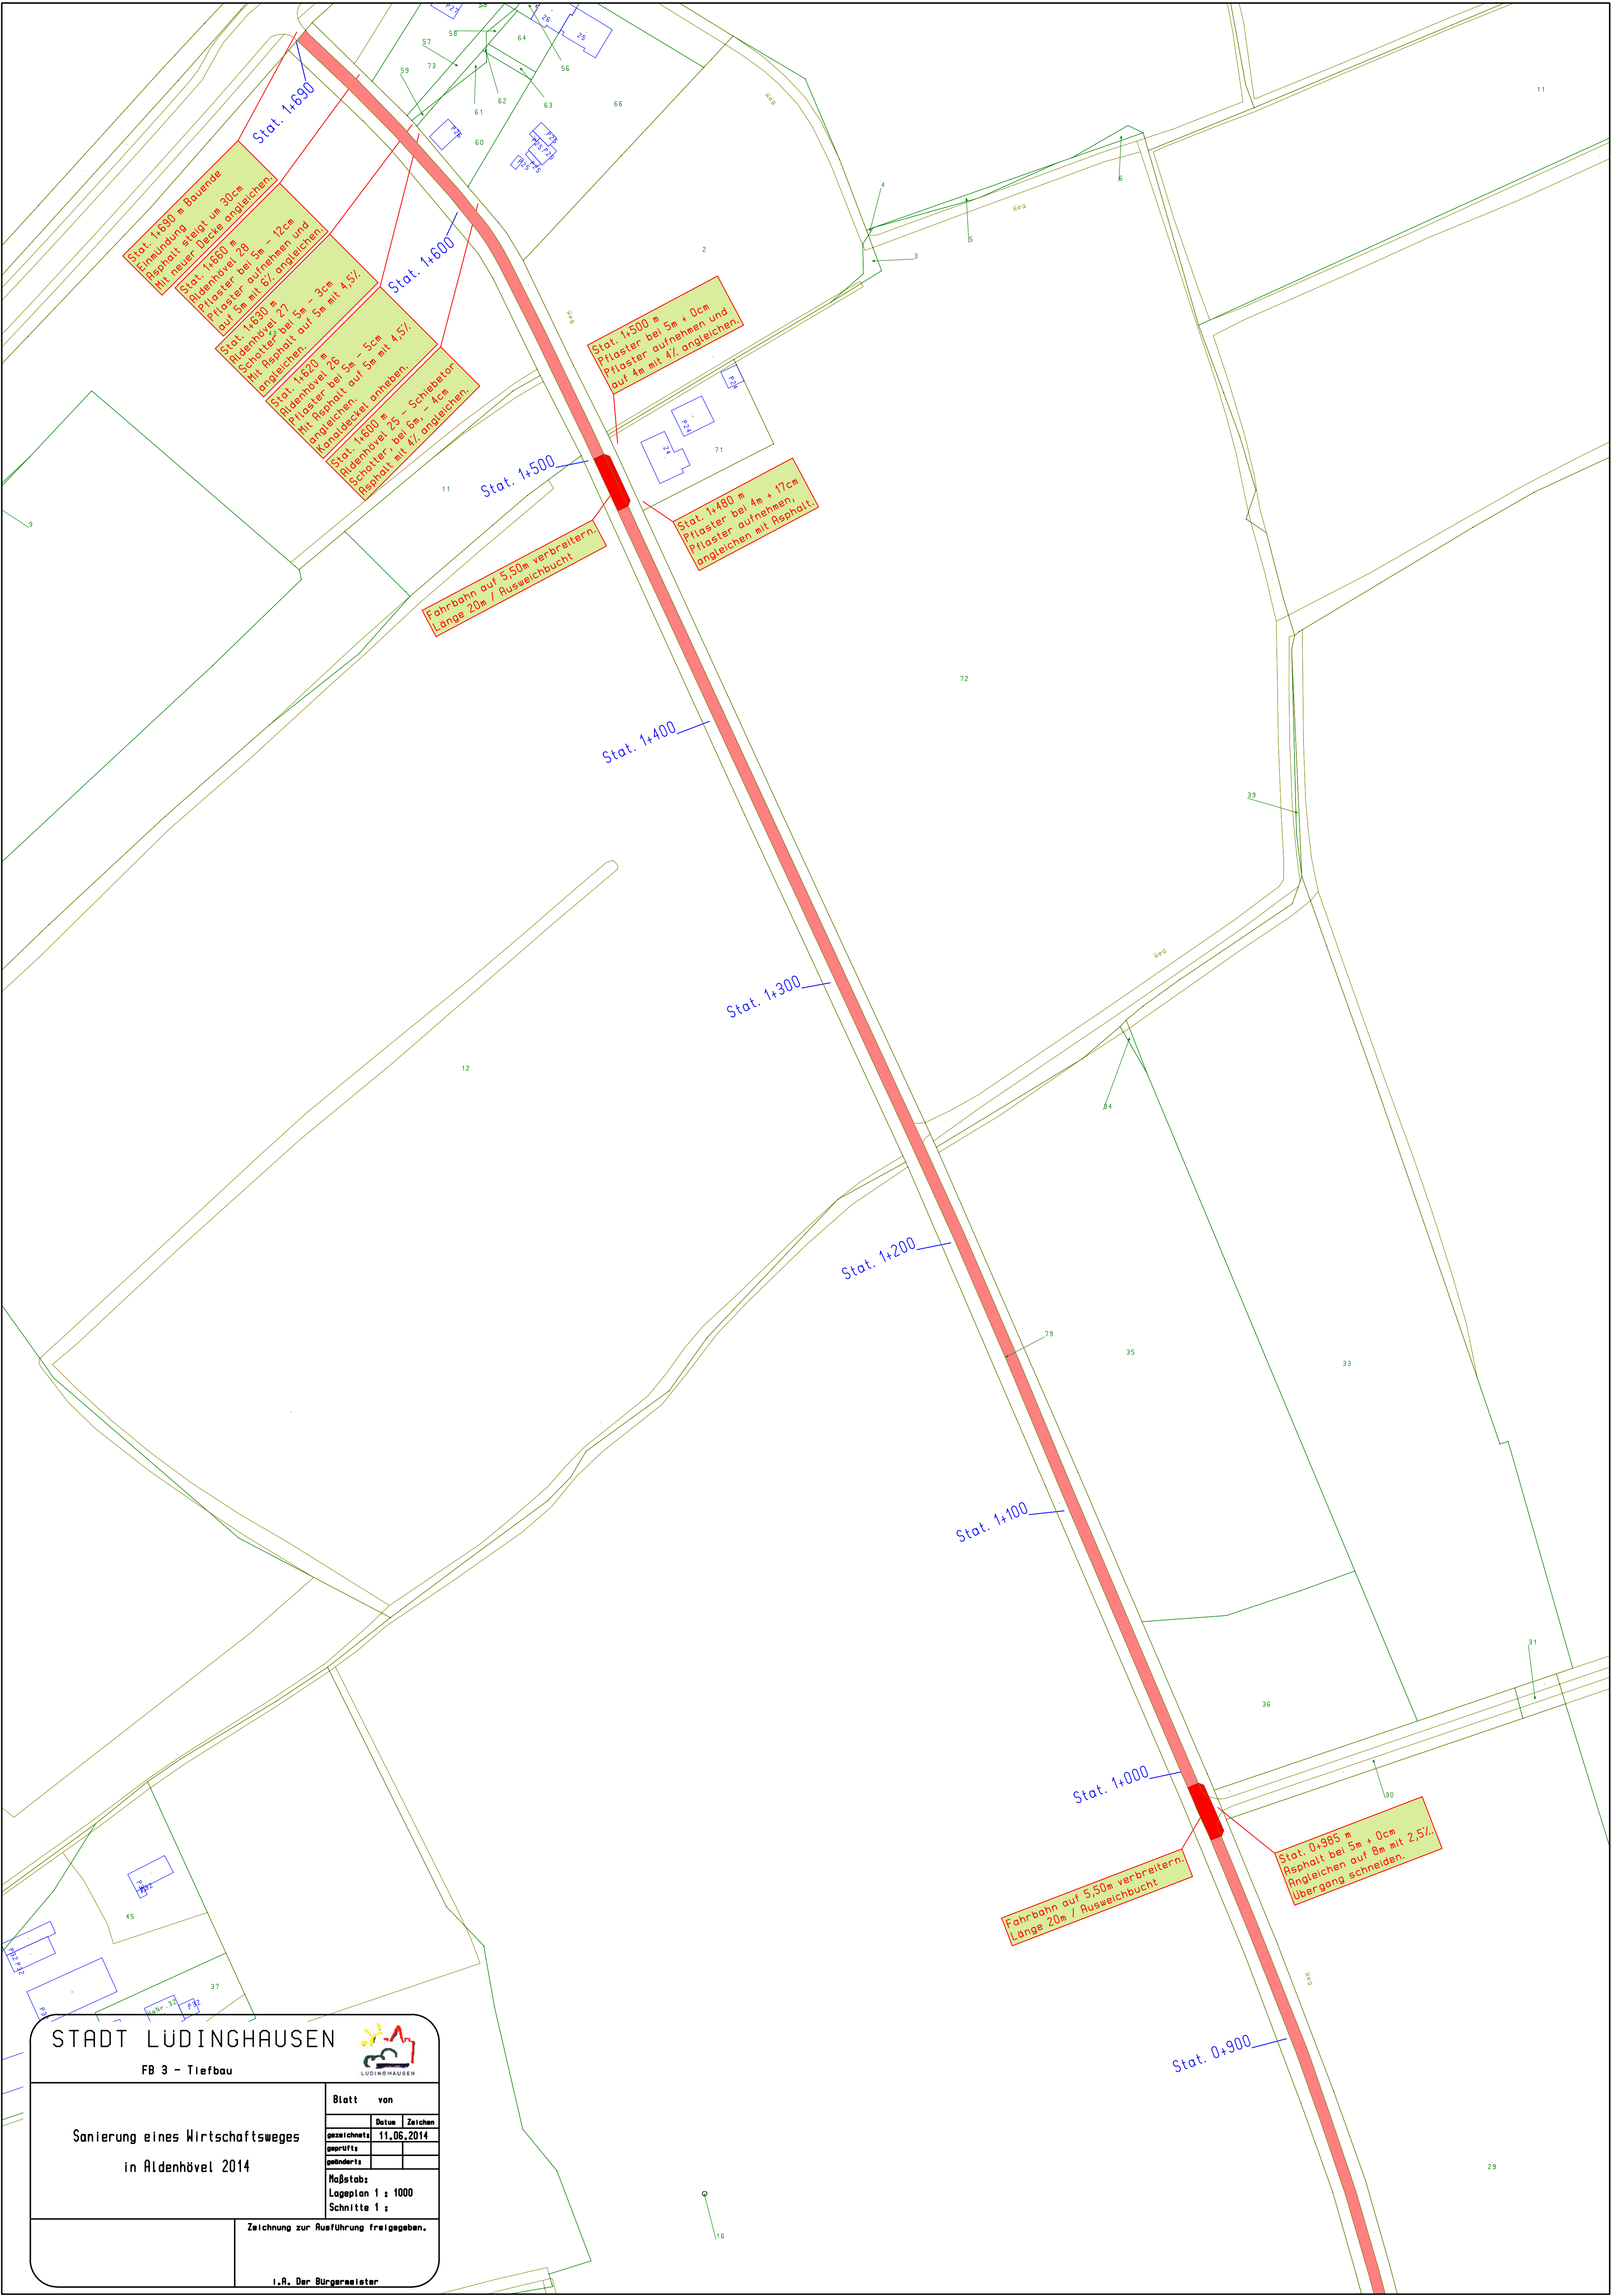

STADT LUDINGHAUSEN

FB 3 - Tiefbau



Sanierung eines Wirtschaftsweges
in Aldenhövel 2014

Blatt	von
gezeichnet	Datum
geprüft	11.06.2014
gezeichnet	
Maßstab:	
Lageplan 1 : 1000	
Schnitte 1 :	

Zeichnung zur Ausführung freigegeben.

i.R. Der Bürgermeister