


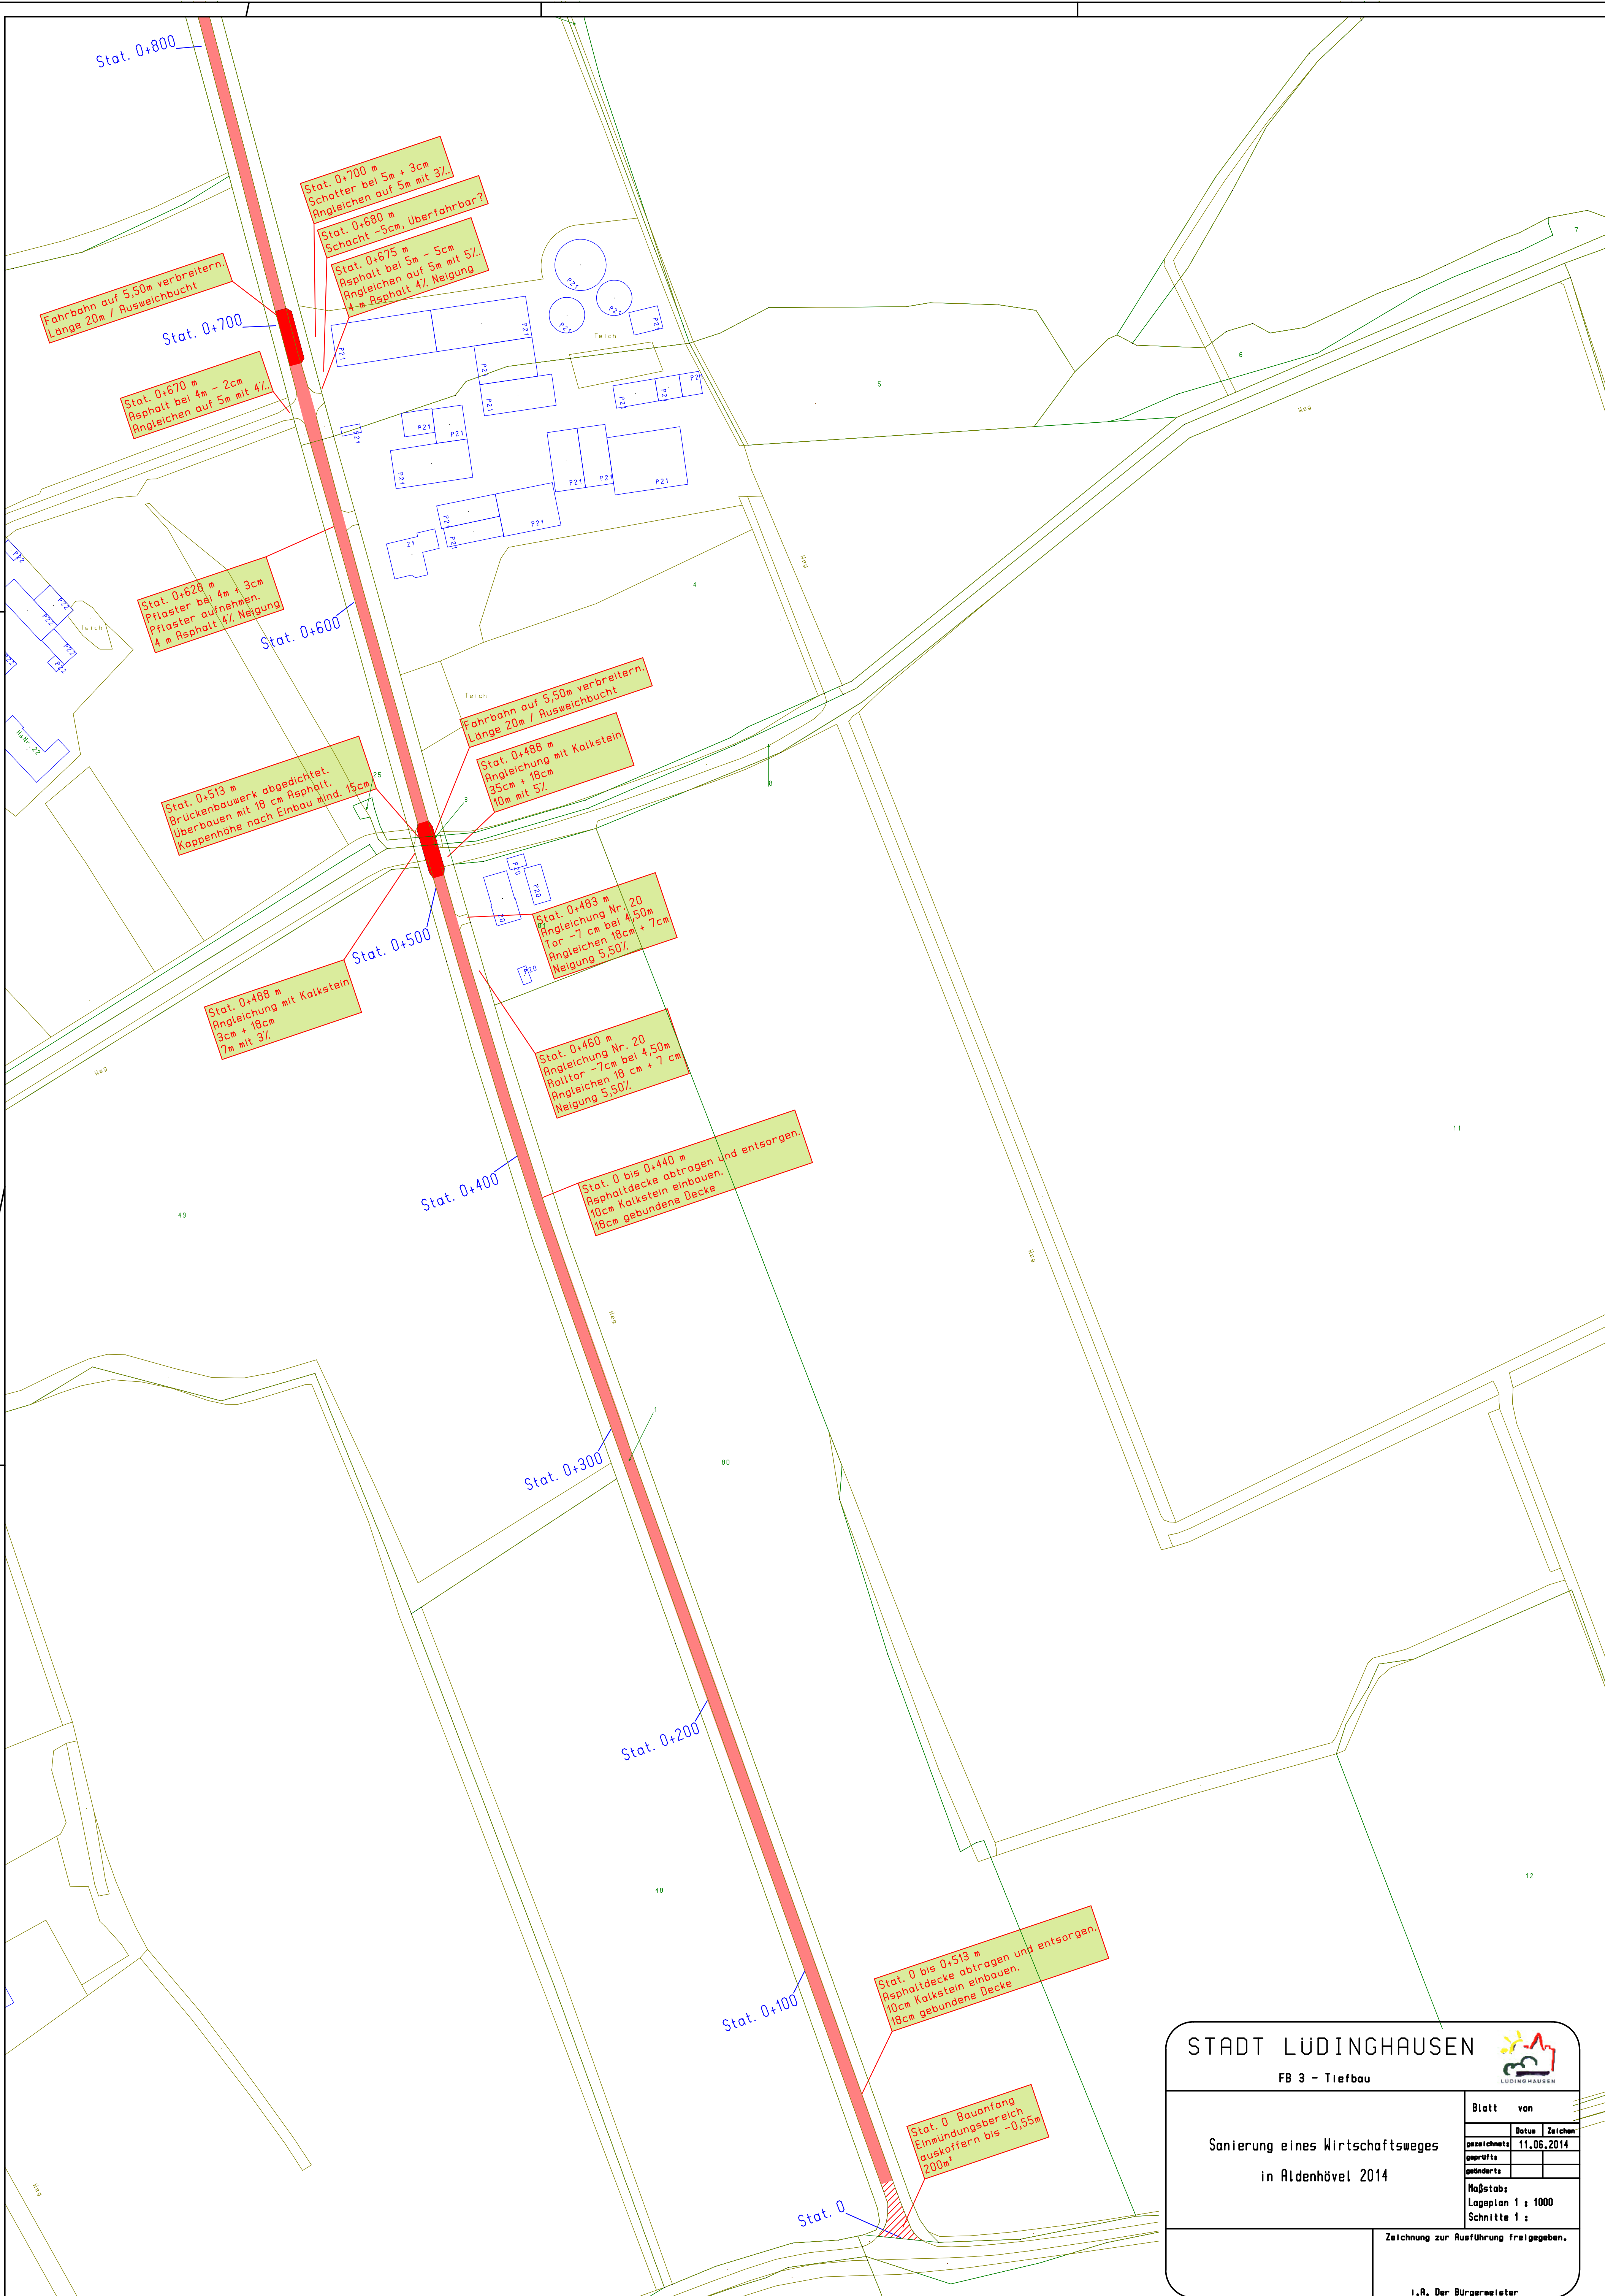

STADT LÜDINGHAUSEN

FB 3 - Tiefbau

Sanierung eines Wirtschaftsweges

In Aldenhövel 2014

Zeichnung zur Ausführung freigegeben.

i.R. Der Bürgermeister

Blatt von

gezeichnet 11.06.2014

geprüft

geändert

Maßstab:

Lageplan 1 : 1000

Schnitte 1 :

LÜDINGHAUSEN

11.06.2014

Zeichen