





Schnittdarstellung Grabfeld

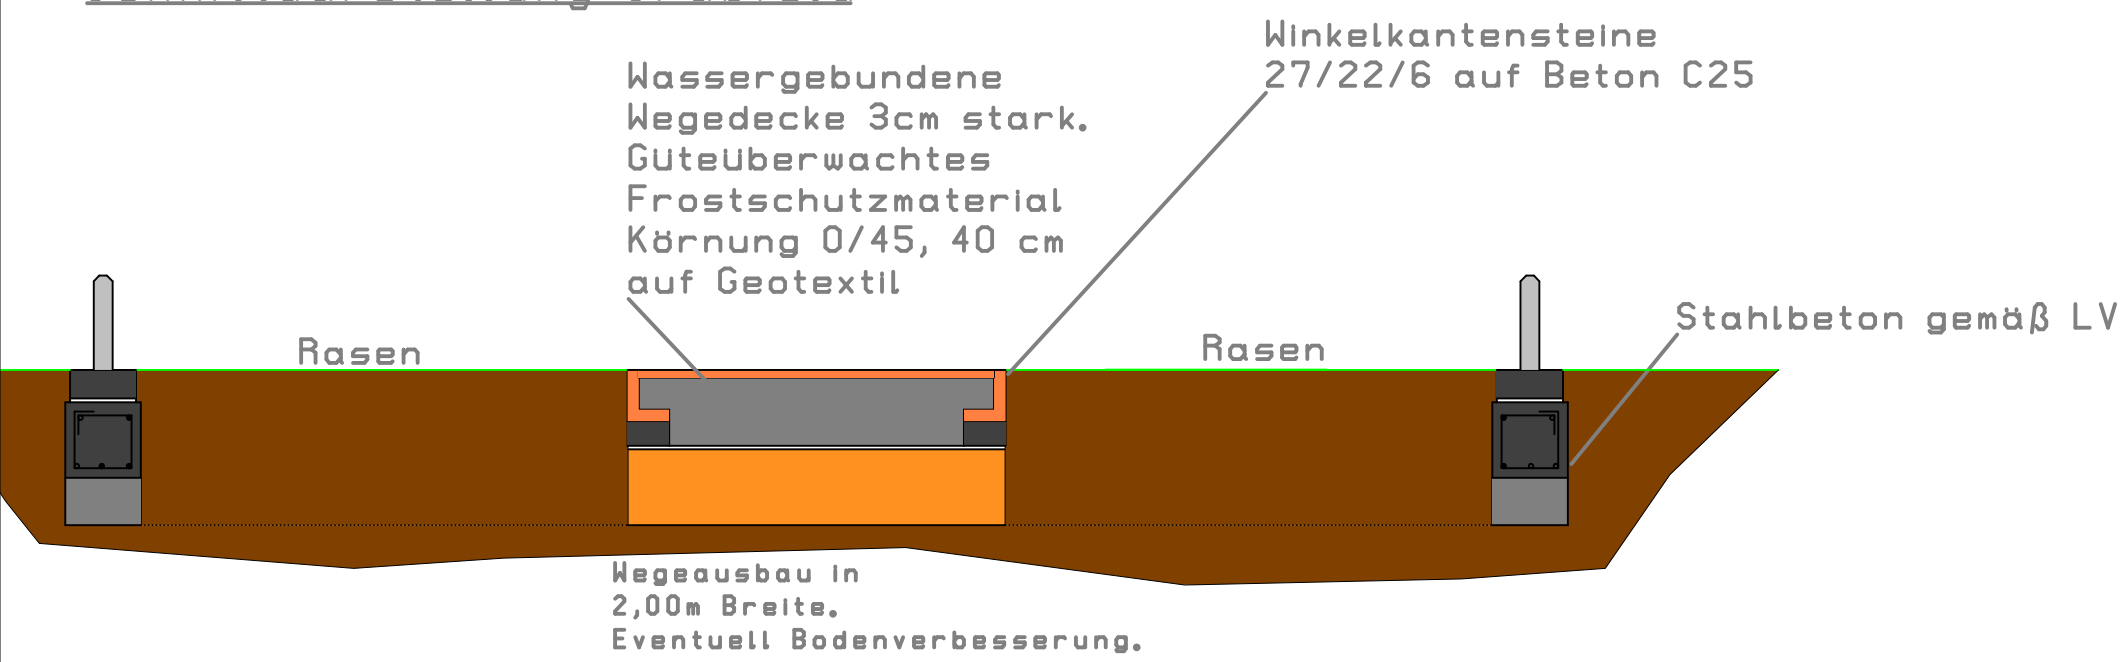

Detail Fundament

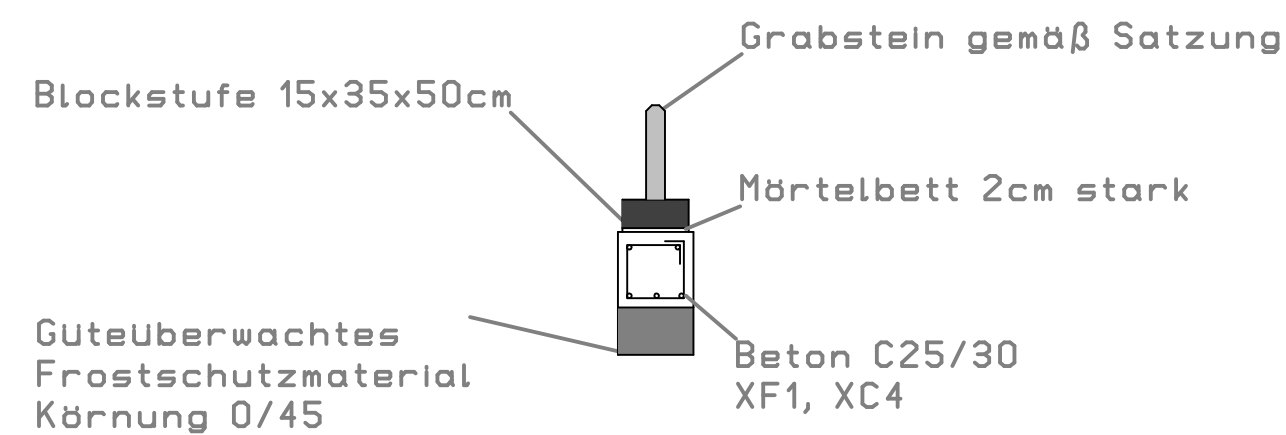

Detail Bewehrungskorb

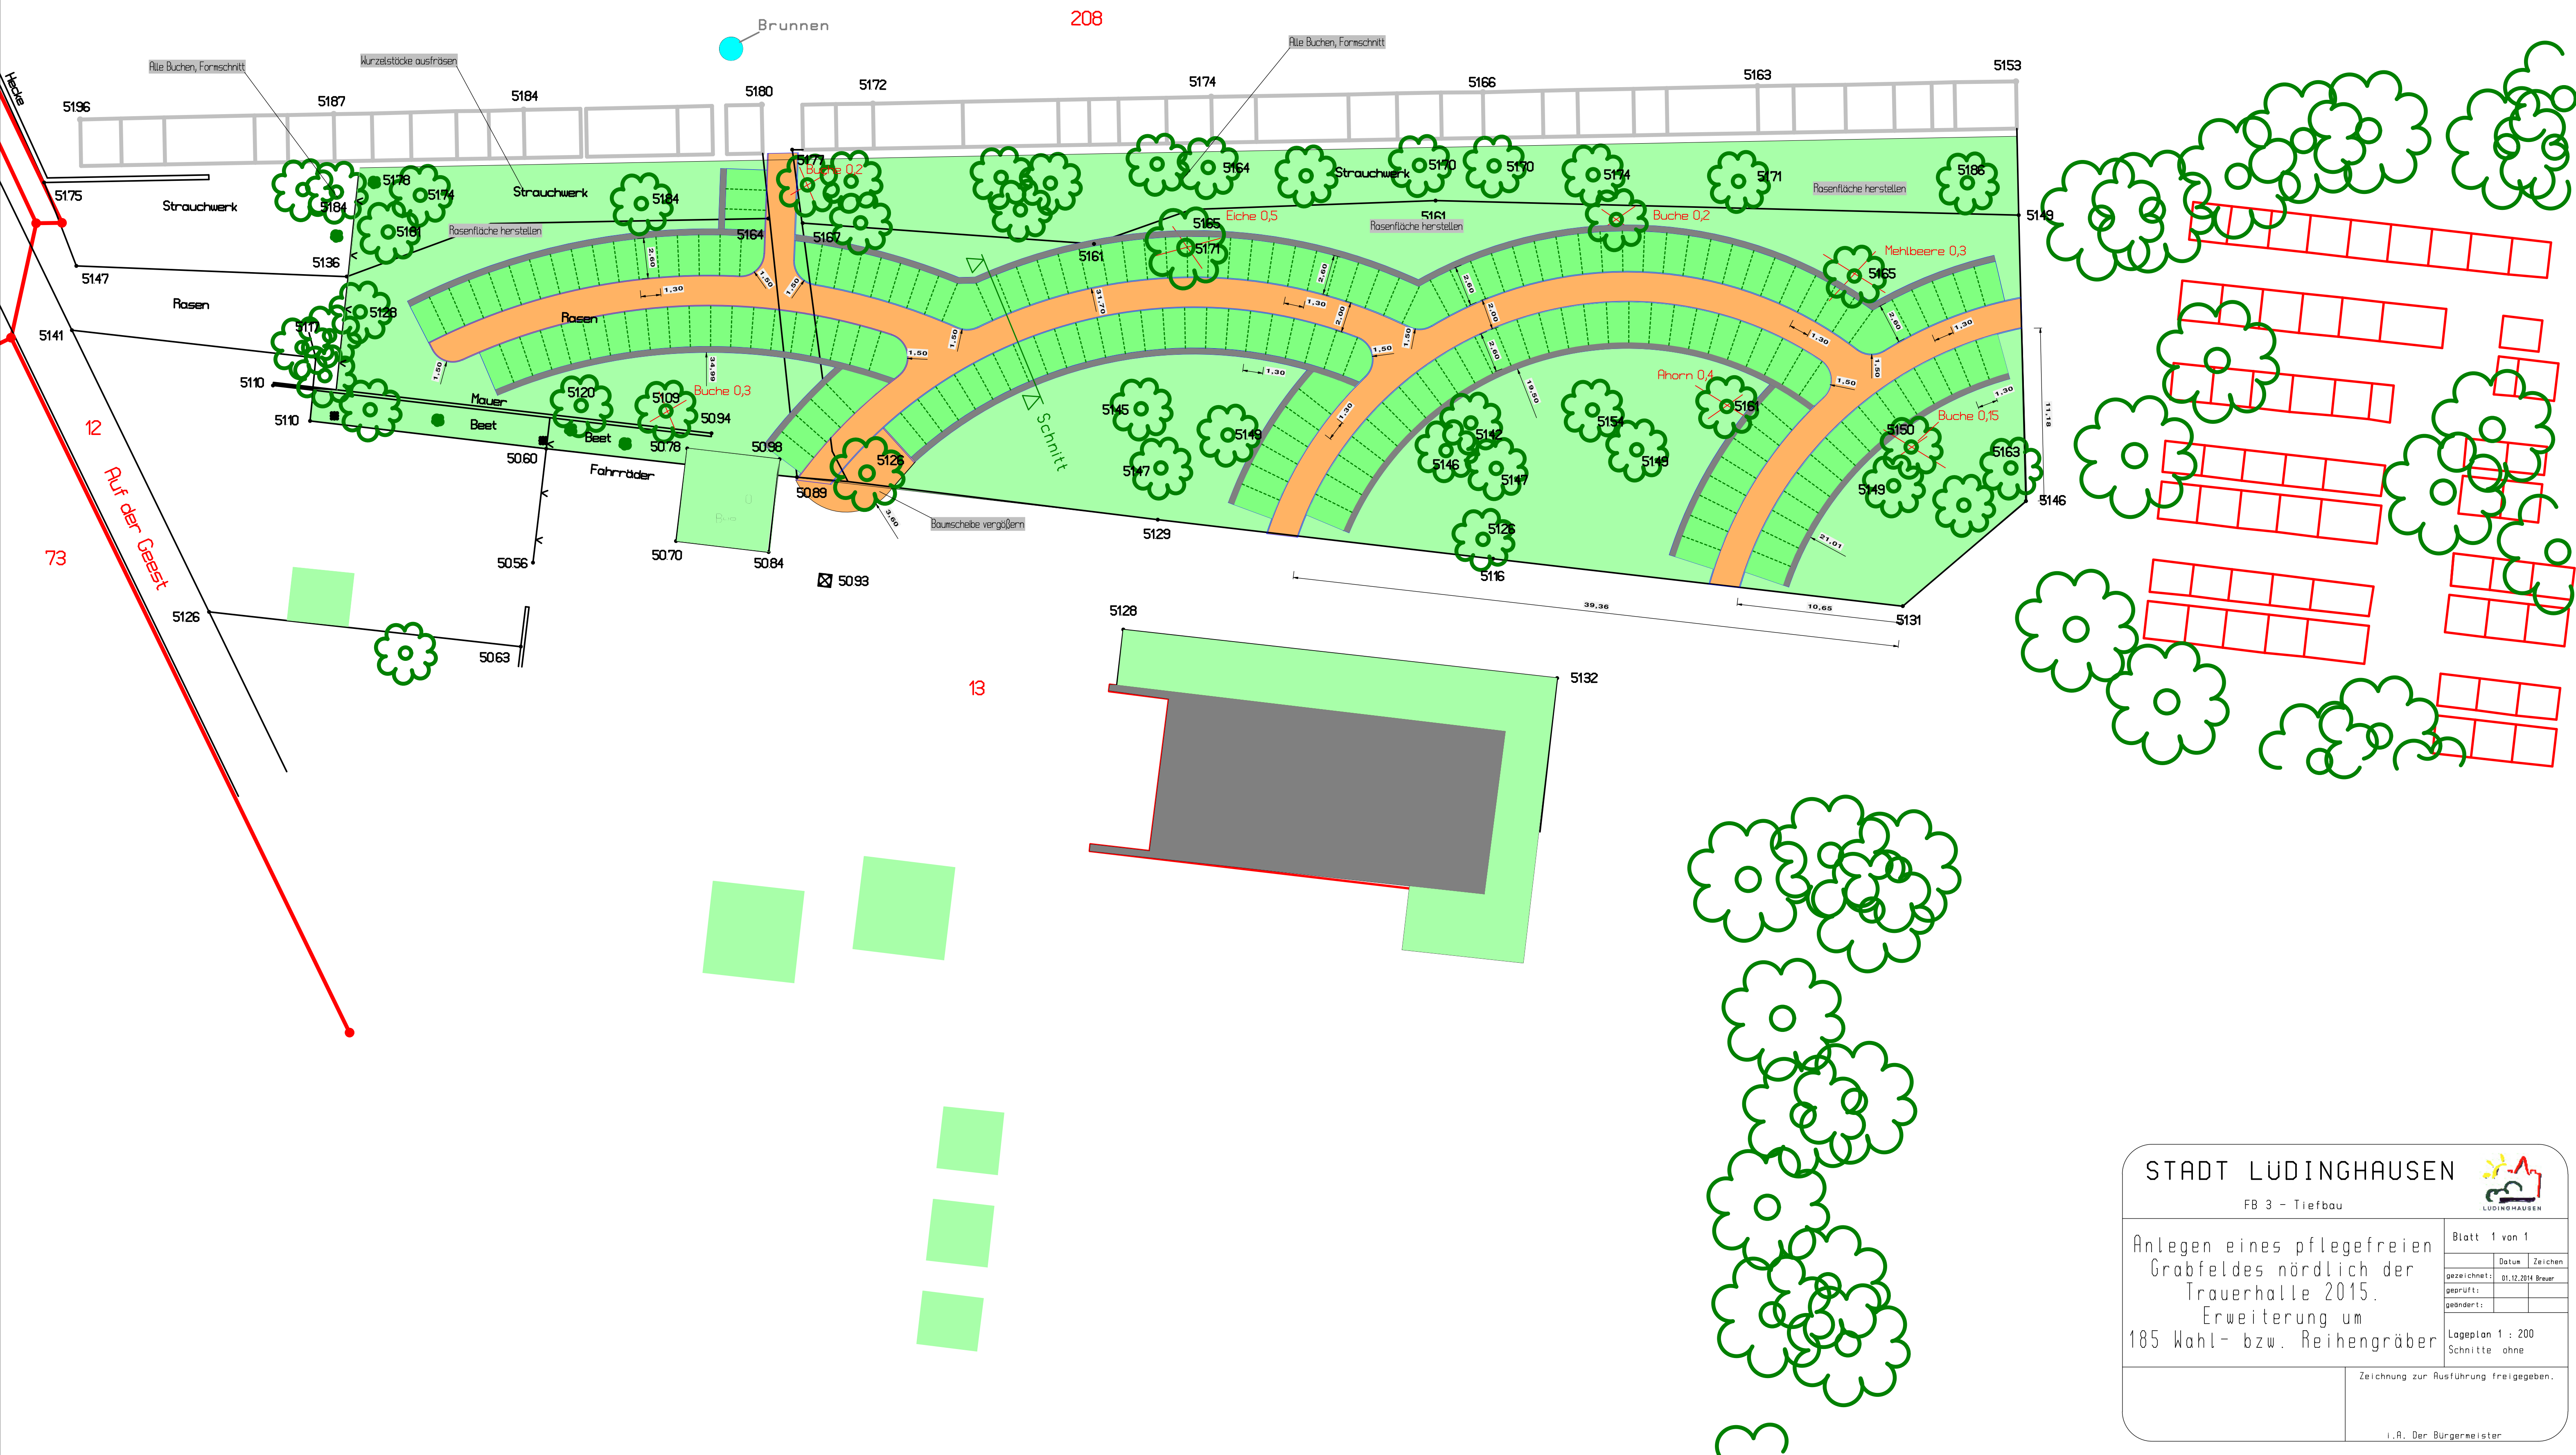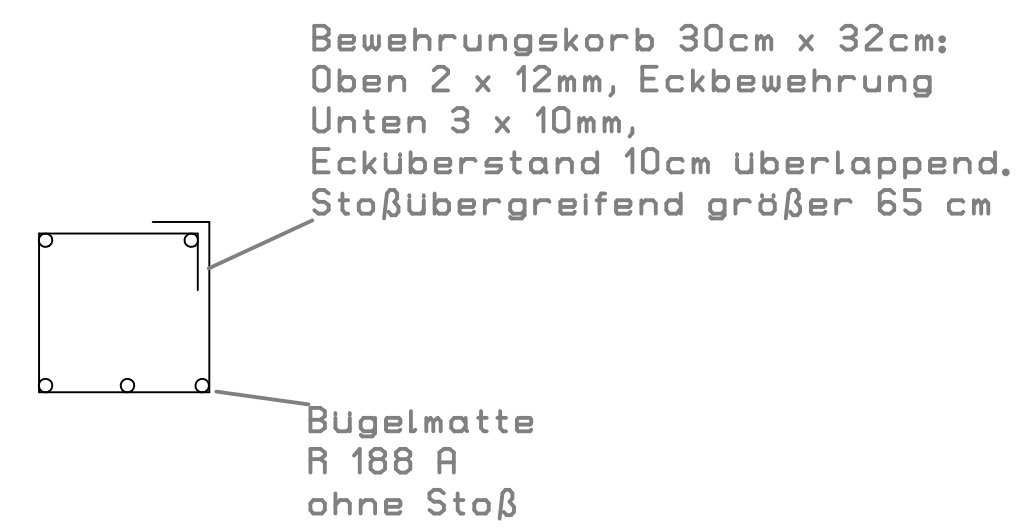

STADT LÜDINGHAUSEN

FB 3 - Tiefbau

Anlegen eines pflegefreien Grabfeldes nördlich der Trauerhalle 2015.
Erweiterung um 185 Wahl- bzw. Reihengräber

Blatt 1 von 1

gezeichnet:	Datum	Zeichen
01.12.2014	Brew	
geprüft:		
geändert:		

Lageplan 1 : 200
Schnitte ohne

Zeichnung zur Ausführung freigegeben.

i.A. Der Bürgermeister