


Neugestaltung des Marktplatzes in Lüdinghausen

Präsentation Entwurfsplanung und Ausstattung

Datum: 06. August 2015

MARKTPLATZ LÜDINGHAUSEN

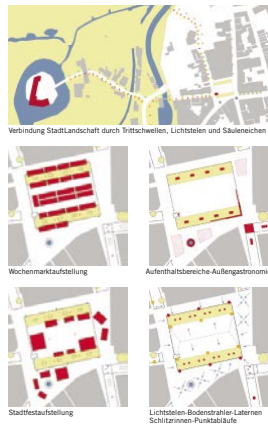

Gestaltungsziele und Materialien

» kantenförmig geschriebene Linden fassen den zentralen neuen Marktplatz » in den Randbereichen und unterhalb der Baumreihe entstehen öffentliche Qualitäten für das Flanieren und den Aufenthalt » neuer Standort des bestehenden Brunnens im südlichen Randbereich » neuer Dreiburgenbrunnen » am Schnittpunkt Wilhelmstraße/Neue Münsterstraße als Vorreiter auf das zentrale Regionalthema Wasser » städtische Platzdecke des Marktplatzes als zweifache Blockadeanlage ausgeführt mit Aufenthaltsqualität gegenüber neuem Brunnen » neuer Standort Stadtmodell auf dem Marktplatz als Treff- und Gedenkpunkt am Regionale-Rundwege Burg Lüdinhausener-Stadtennstraße/Viehring » Burg und Gartenstraße begleitet von Säuleneichen, Lichtstelen und Sandsteintrittschwellen mit aktuellen und historischen Bildwerken als arts- und landschaftstypische Gestaltungselemente zur Verbindung Stadtlandschaft » Platzbrunnen mit gestockten, 80 cm hohen Kleinstempeln aus mit grauem Granitstein im Parade-Verband (»Wilder Verband«) ausgeführt » Platzfläche des Marktplatzes mit gestockten Betonsteinplatten in drei unterschiedlichen Längsformaten » Platzrandbegrenzung aus Sandsteinplatten stellen regionalen Bezug und Verbindung zu den Sandsteintrittschwellen des Regionale-Rundweges Burg Lüdinhausener-Stadtennstraße/Viehring her » vier Baumreihen neuangeordnete Wegecke » zweilagige Sitzbank aus Holz und Stahl » Fahrradsteg an drei der vier Kanten des Marktplatzes » Beleuchtung des Marktplatzes mit neuen Lichtstelen (siehe Steuerstrahl) an den Innenrändern und Bodenstrahlern unterhalb der Baumreihe » Beleuchtung Platzbrunnen mit umgestalteten ortsrichtigen Bestandsleuchten »



Lageplan M 1:200



Schnitt A - A M 1:100



Detail M 1:100

2 4 1 3 1 2

Wettbewerbsblatt

Vorentwurf Lageplan

Vorentwurf Detail

Vorentwurf Schnitt

Entwurf Lageplan

Entwurf Detail

Entwurf Schnitt

Markt am Dienstag

Markt am Freitag

Stadtfest

Ausstattung

- Bänke
- Fahrradanhlehnbügel
- Abfallbehälter
- Baum- und Trittroste
- Strom- und Wasserversorgung
- Infosysteme/ Festzeichen

Beleuchtung

- Platzbeleuchtung
- Akzentbeleuchtung

Bodenbeläge

- Kleinsteinpflaster
- Platzbelag Betonsteinplatten
- Sandsteinbänder/-sockel und Trittschwellen
- Wassergebundene Wegedecke
- Taktiles System

Baukonstruktion

- Stufenanlage
- Dreiburgenbrunnen

Pflanzen

- Platanen
- Säuleneichen
- Spitzahorn
- Linde (Bestand)

Vorentwurf Lageplan



Wettbewerbsblatt

Vorentwurf Lageplan

Vorentwurf Detail

Vorentwurf Schnitt

Entwurf Lageplan

Entwurf Detail

Entwurf Schnitt

Markt am Dienstag

Markt am Freitag

Stadtfest

Ausstattung

- Bänke
- Fahrradabwehrbügel
- Abfallbehälter
- Baum- und Trittschwellen
- Strom- und Wasserversorgung
- Infosysteme/ Festzeichen

Beleuchtung

- Platzbeleuchtung
- Akzentbeleuchtung

Bodenbeläge

- Kleinsteinpflaster
- Platzbelag Betonsteinplatten
- Sandsteinbänder/-sockel und Trittschwellen
- Wassergebundene Wegedecke
- Taktiles System

Baukonstruktion

- Stufenanlage
- Dreiburgenbrunnen

Pflanzen

- Platanen
- Säuleneichen
- Spitzahorn
- Linde (Bestand)

Vorentwurf Detail



Wettbewerbsblatt Vorentwurf Lageplan

Vorentwurf Detail

Vorentwurf Schnitt

Entwurf Lageplan

Entwurf Detail

Entwurf Schnitt

Markt am Dienstag

Markt am Freitag

Stadtfest

Ausstattung

- Bänke
- Fahrradlehnenbügel
- Abfallbehälter
- Baum- und Trittroste
- Strom- und Wasserversorgung
- Infosysteme/ Festzeichen

Beleuchtung

- Platzbeleuchtung
- Akzentbeleuchtung

Bodenbeläge

- Kleinsteinpflaster
- Platzbelag Betonsteinplatten
- Sandsteinbänder/-sockel und Trittschwellen
- Wassergebundene Wegedecke
- Taktiler System


Baukonstruktion

- Stufenanlage
- Dreiburgenbrunnen

Pflanzen

- Platanen
- Säuleneichen
- Spitzahorn
- Linde (Bestand)

Vorentwurf Schnitt

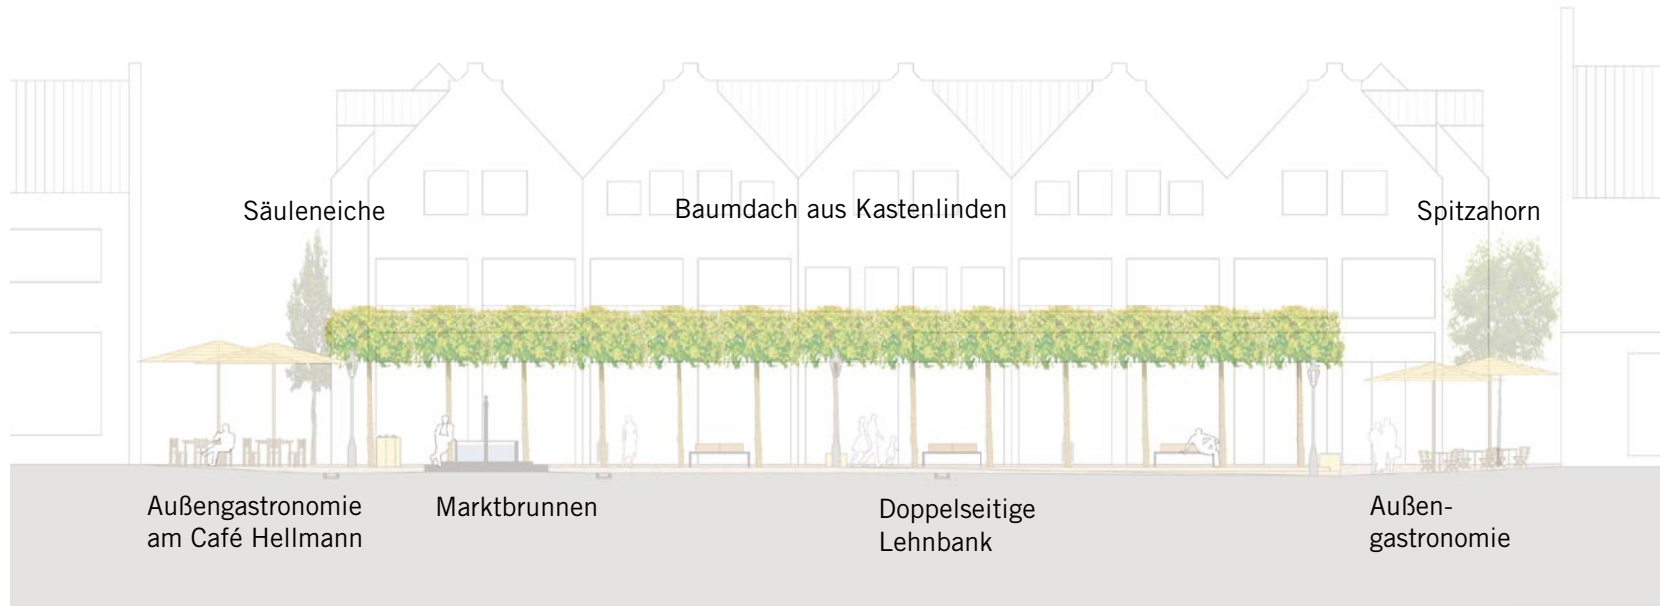

Ausstattung

- Bänke
- Fahrradlehnenbügel
- Abfallbehälter
- Baum- und Trittroste
- Strom- und Wasserversorgung
- Infosysteme/ Festzeichen

Beleuchtung

- Platzbeleuchtung
- Akzentbeleuchtung

Bodenbeläge

- Kleinsteinpflaster
- Platzbelag Betonsteinplatten
- Sandsteinbänder/-sockel und Trittschwellen
- Wassergebundene Wegedecke
- Taktiler System

Baukonstruktion

- Stufenanlage
- Dreiburgenbrunnen


Pflanzen

- Platanen
- Säuleneichen
- Spitzahorn
- Linde (Bestand)

Entwurf Lageplan



Entwurf Detail

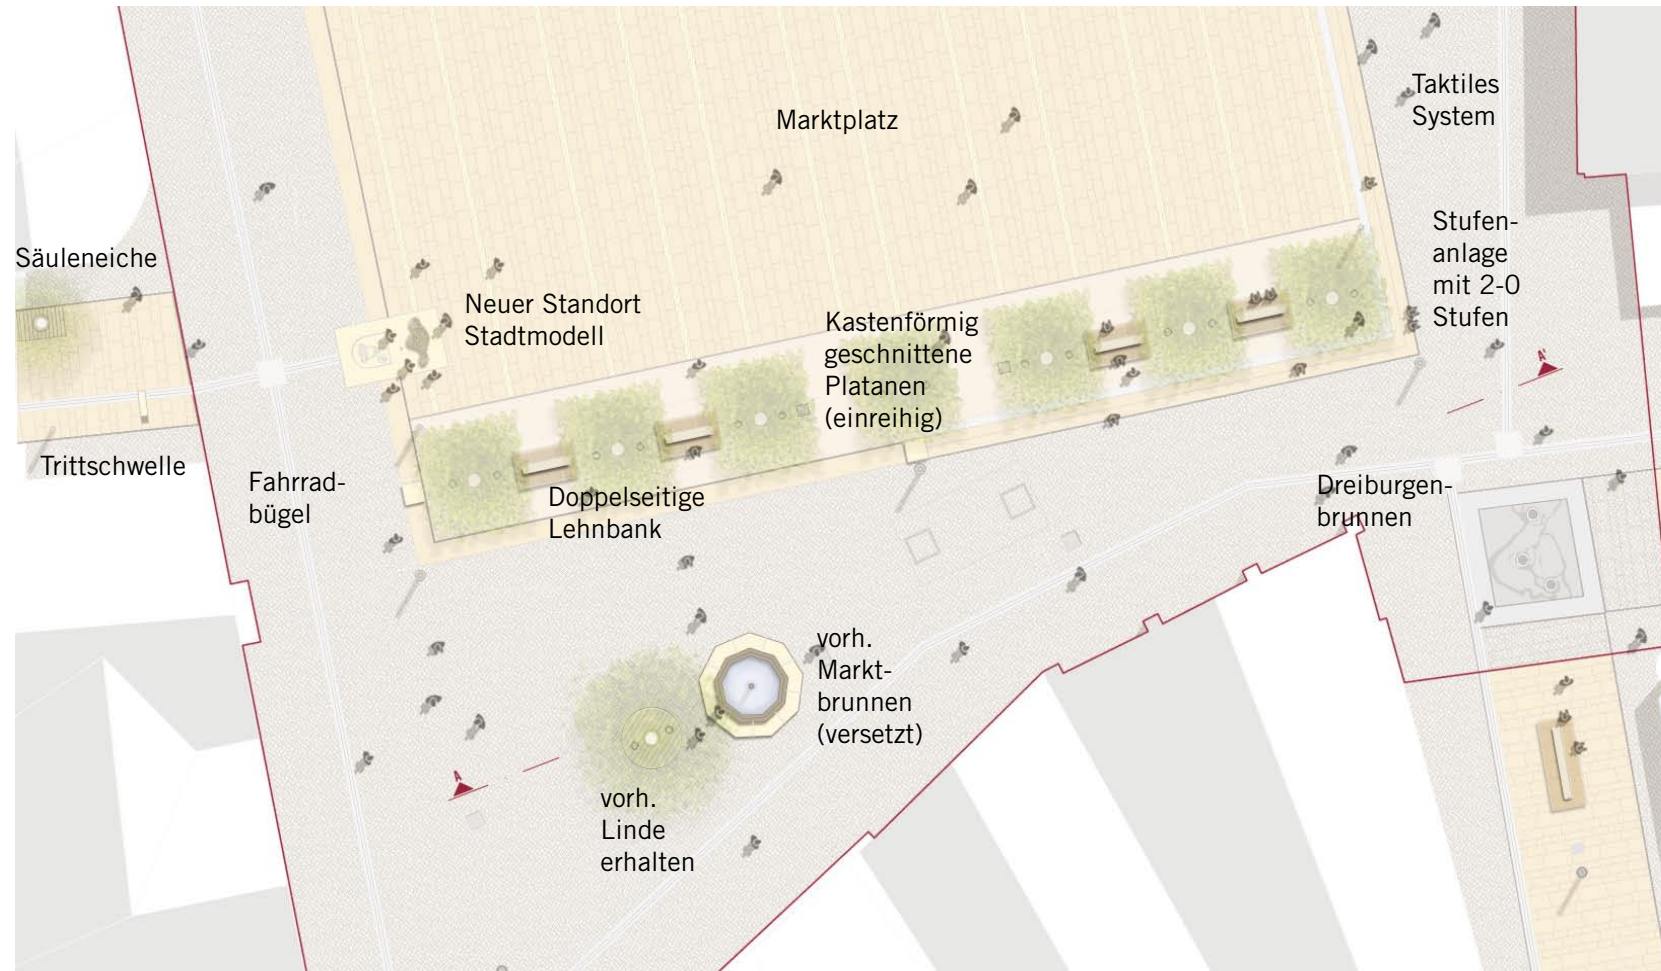

Ausstattung

- Bänke
- Fahrradanhlenbügel
- Abfallbehälter
- Baum- und Trittroste
- Strom- und Wasserversorgung
- Infosysteme/ Festzeichen

Beleuchtung

- Platzbeleuchtung
- Akzentbeleuchtung

Bodenbeläge

- Kleinsteinpflaster
- Platzbelag Betonsteinplatten
- Sandsteinbänder/-sockel und Trittschwellen
- Wassergebundene Wegedecke
- Taktil System


Baukonstruktion

- Stufenanlage
- Dreiburgenbrunnen

Pflanzen

- Platanen
- Säuleneichen
- Spitzahorn
- Linde (Bestand)

Entwurf Schnitt

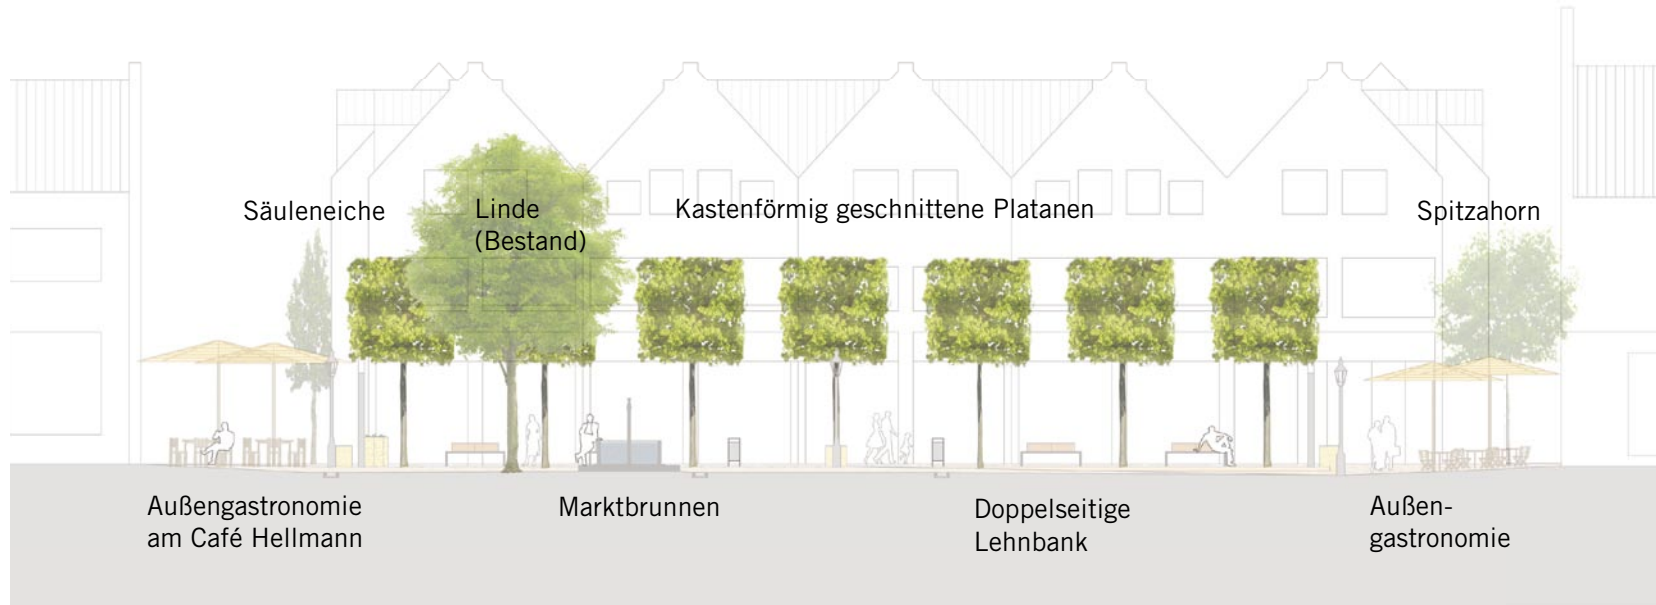

Entwurf Schnitt

Markt am Dienstag
Markt am Freitag
Stadtfest

Ausstattung

- Bänke
- Fahrradanhängerbügel
- Abfallbehälter
- Baum- und Trittroste
- Strom- und Wasserversorgung
- Infosysteme/ Festzeichen

Beleuchtung

- Platzbeleuchtung
- Akzentbeleuchtung

Bodenbeläge

- Kleinsteinpflaster
- Platzbelag Betonsteinplatten
- Sandsteinbänder/-sockel und Trittschwellen
- Wassergebundene Wegedecke
- Taktiler System

Baukonstruktion

- Stufenanlage
- Dreiburgenbrunnen

Pflanzen

- Platanen
- Säuleneichen
- Spitzahorn
- Linde (Bestand)

Markt am Dienstag



Legende:

□ Versorgung
(Strom/ Wasser)

● Leuchte

■ Wagenmaß

■ Standfläche

□ Vordach

■ Optionsfläche

■ Laufzone

← Lauf
Laufrichtung

↕ Durchgang

Markt am Dienstag

Markt am Freitag Stadtfest

Ausstattung

- Bänke
- Fahrradanhänger
- Abfallbehälter
- Baum- und Trittroste
- Strom- und Wasserversorgung
- Infosysteme/ Festzeichen

Beleuchtung

- Platzbeleuchtung
- Akzentbeleuchtung

Bodenbeläge

- Kleinsteinpflaster
- Platzbelag Betonsteinplatten
- Sandsteinbänder/-sockel und Trittschwellen
- Wassergebundene Wegedecke
- Taktiles System

Baukonstruktion

- Stufenanlage
- Dreiburgenbrunnen

Pflanzen

- Platanen
- Säuleneichen
- Spitzahorn
- Linde (Bestand)

Markt am Freitag



Legende:

□ Versorgung
(Strom/ Wasser)

● Leuchte

■ Wagenmaß

■ Standfläche

□ Vordach

■ Optionsfläche

■ Laufzone

← Lauf
Laufrichtung

↕ Durchgang

Ausstattung

- Bänke
- Fahrradanhänger
- Abfallbehälter
- Baum- und Trittroste
- Strom- und Wasserversorgung
- Infosysteme/ Festzeichen

Beleuchtung

- Platzbeleuchtung
- Akzentbeleuchtung

Bodenbeläge

- Kleinsteinpflaster
- Platzbelag Betonsteinplatten
- Sandsteinbänder/-sockel und Trittschwellen
- Wassergebundene Wegedecke
- Taktiles System

Baukonstruktion

- Stufenanlage
- Dreiburgenbrunnen

Pflanzen

- Platanen
- Säuleneichen
- Spitzahorn
- Linde (Bestand)



Legende:

□ Versorgung
(Strom/ Wasser)

● Leuchte

■ Standfläche

■ Laufzone

← Lauf
Laufrichtung

↕ Durchgang

Wettbewerbsblatt
Vorentwurf Lageplan
Vorentwurf Detail
Vorentwurf Schnitt
Entwurf Lageplan
Entwurf Detail
Entwurf Schnitt
Markt am Dienstag
Markt am Freitag

Stadtfest

Ausstattung

- Bänke
- Fahrradanhänger
- Abfallbehälter
- Baum- und Trittroste
- Strom- und Wasserversorgung
- Infosysteme/ Festzeichen

Beleuchtung

- Platzbeleuchtung
- Akzentbeleuchtung

Bodenbeläge

- Kleinsteinpflaster
- Platzbelag Betonsteinplatten
- Sandsteinbänder/-sockel und Trittschwellen
- Wassergebundene Wegedecke
- Taktiles System

Baukonstruktion

- Stufenanlage
- Dreiburgenbrunnen

Pflanzen

- Platanen
- Säuleneichen
- Spitzahorn
- Linde (Bestand)

Bänke

Anzahl: 8 Stck.

Modell:

1) Bad Bevensen,
Fa. L. Michow & Sohn GmbH


2) Linares 200,
Fa. Westeifel Werke



Bad Bevensen



Linares 200, 204x120x78 cm

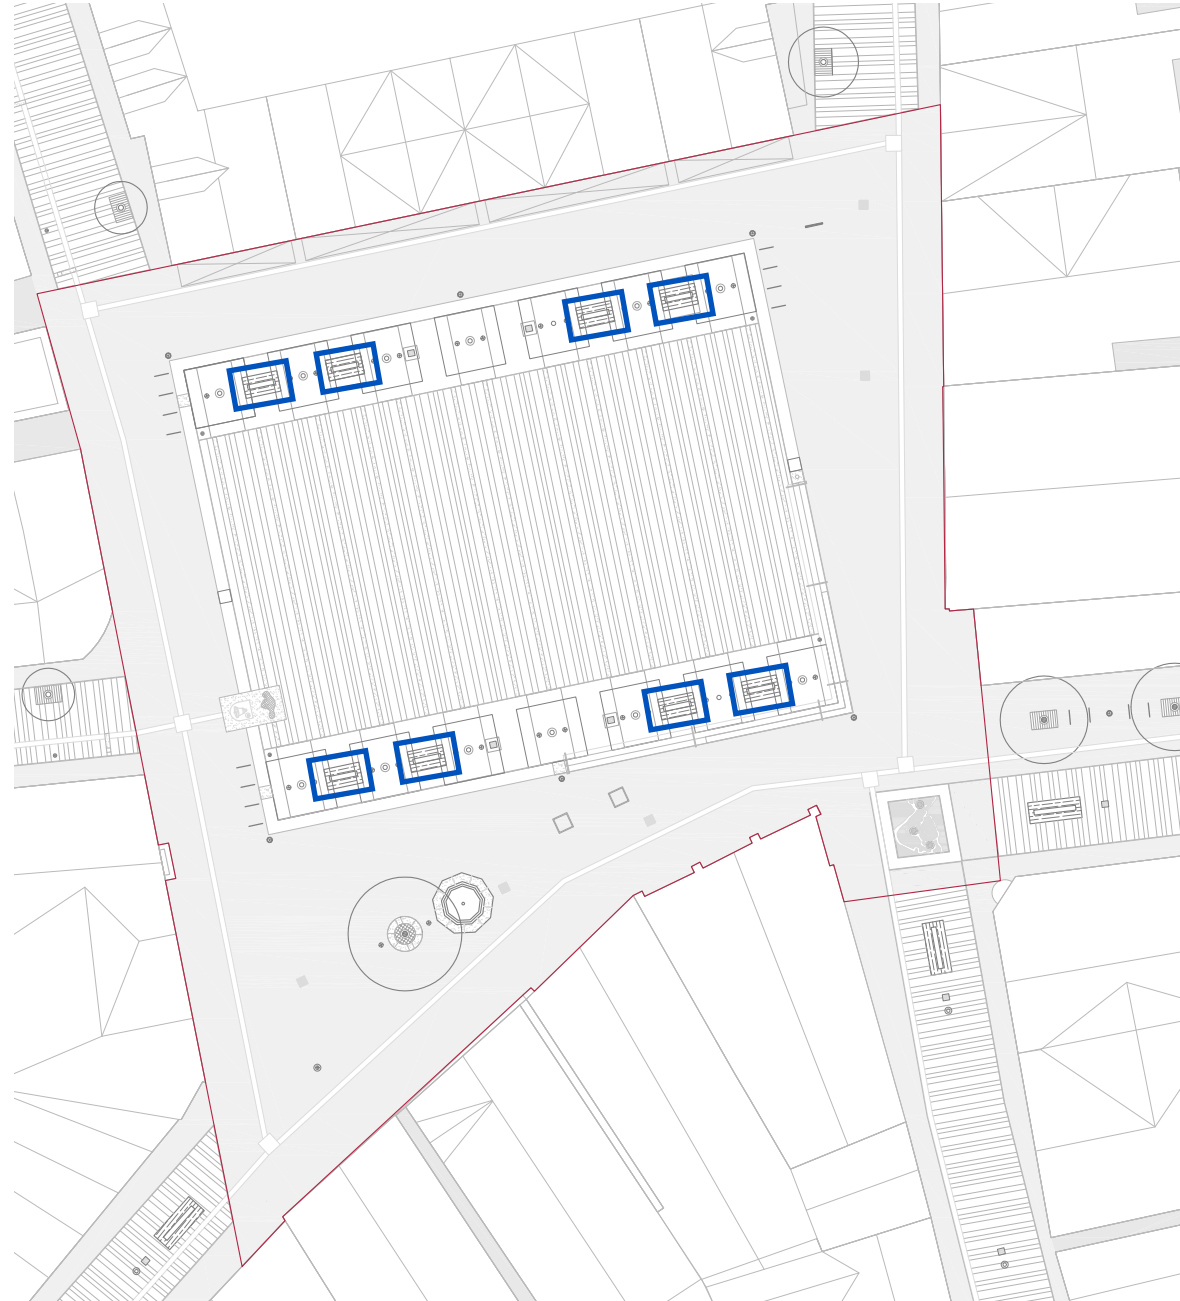

Wettbewerbsblatt
Vorentwurf Lageplan
Vorentwurf Detail
Vorentwurf Schnitt
Entwurf Lageplan
Entwurf Detail
Entwurf Schnitt
Markt am Dienstag
Markt am Freitag
Stadtfest

Ausstattung

- Bänke
- Fahrradanklehbügel
- Abfallbehälter
- Baum- und Trittroste
- Strom- und Wasserversorgung
- Infosysteme/ Festzeichen

Beleuchtung

- Platzbeleuchtung
- Akzentbeleuchtung

Bodenbeläge

- Kleinsteinpflaster
- Platzbelag Betonsteinplatten
- Sandsteinbänder/-sockel und Trittschwellen
- Wassergebundene Wegedecke
- Taktiles System

Baukonstruktion

- Stufenanlage
- Dreiburgenbrunnen

Pflanzen

- Platanen
- Säuleneichen
- Spitzahorn
- Linde (Bestand)

Fahrradanlehnbügel

1) 4x4 Stck. = 16 Stck.
16 Stck. x 2 Räder = 32 Räder
Anlehnbügel UTHA,
Fa. Ziegler


2) 4x6 Stck. = 24 Stck.
24 Stck. = 24 Räder
Kappa,
Fa. Gronard, ADFC-empfohlen



Anlehnbügel UTHA, 850x850x80 mm



Kappa, Rundrohr 42,3 mm Ø

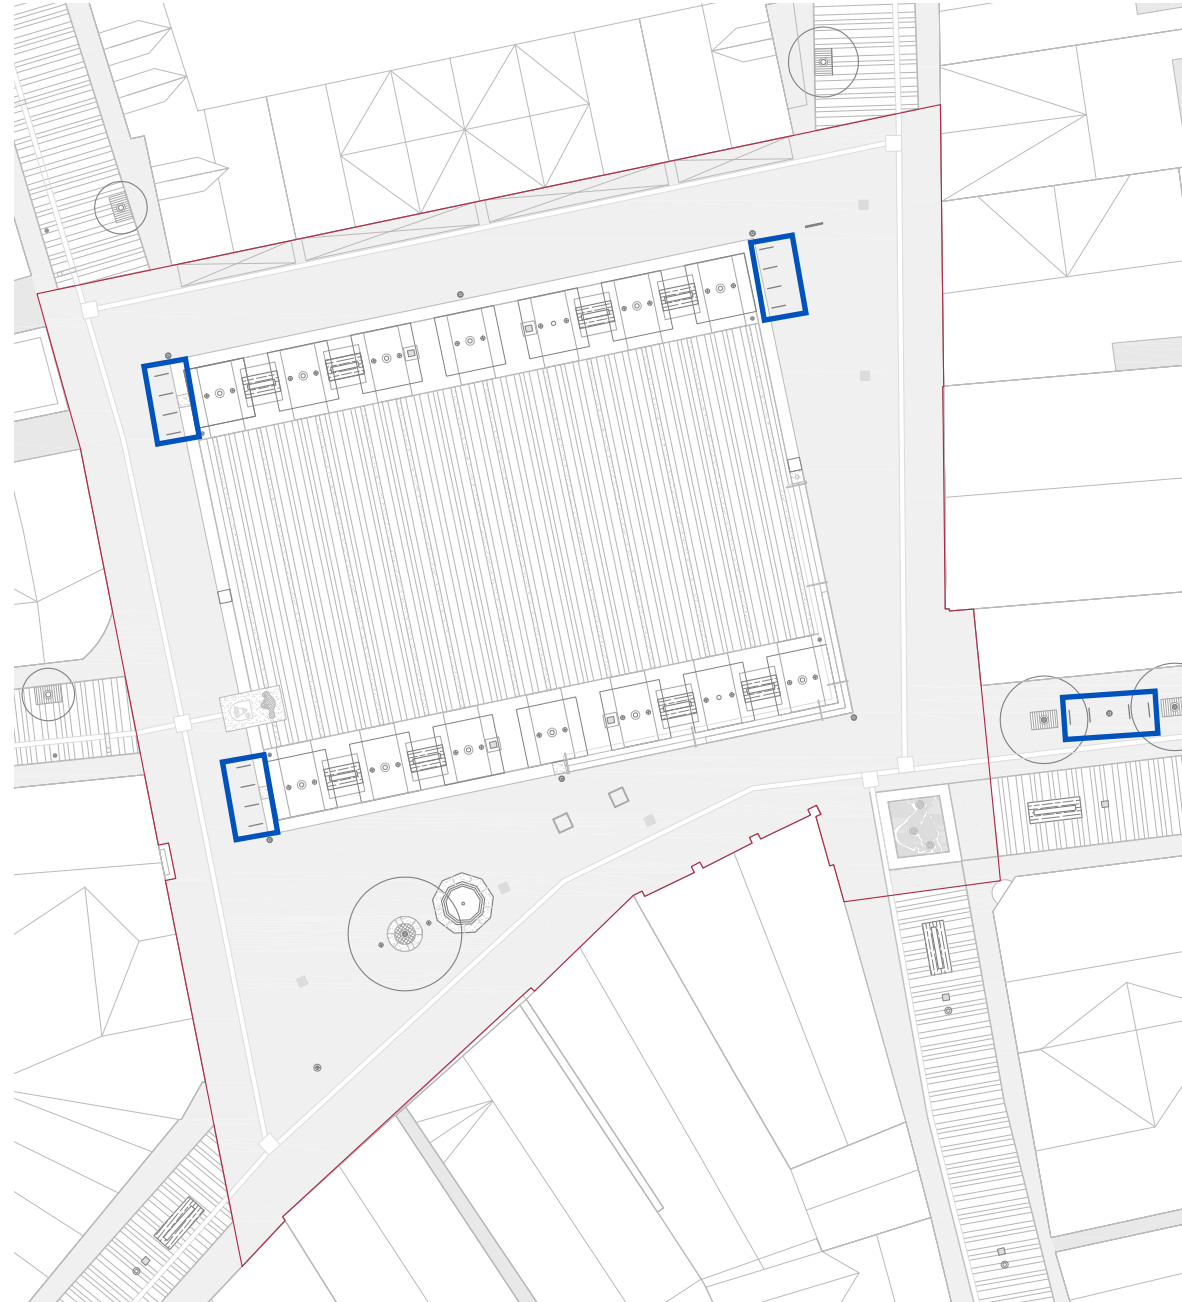

Wettbewerbsblatt
Vorentwurf Lageplan
Vorentwurf Detail
Vorentwurf Schnitt
Entwurf Lageplan
Entwurf Detail
Entwurf Schnitt
Markt am Dienstag
Markt am Freitag
Stadtfest

Ausstattung

- Bänke
- Fahrradanehnbügel
- Abfallbehälter
- Baum- und Trittroste
- Strom- und Wasserversorgung
- Infosysteme/ Festzeichen

Beleuchtung

- Platzbeleuchtung
- Akzentbeleuchtung

Bodenbeläge

- Kleinsteinpflaster
- Platzbelag Betonsteinplatten
- Sandsteinbänder/-sockel und Trittschwellen
- Wassergebundene Wegedecke
- Taktiler System

Baukonstruktion

- Stufenanlage
- Dreiburgenbrunnen

Pflanzen

- Platanen
- Säuleneichen
- Spitzahorn
- Linde (Bestand)

Abfallbehälter

Anzahl: 4 Stck.
Modell: Versio corpus,
Fa. WesteifelWerke

Informationen:


Material: Stahl, feuerverzinkt
35x38x95 cm



Abfallbehälter Versio corpus



Optionaler Ascher

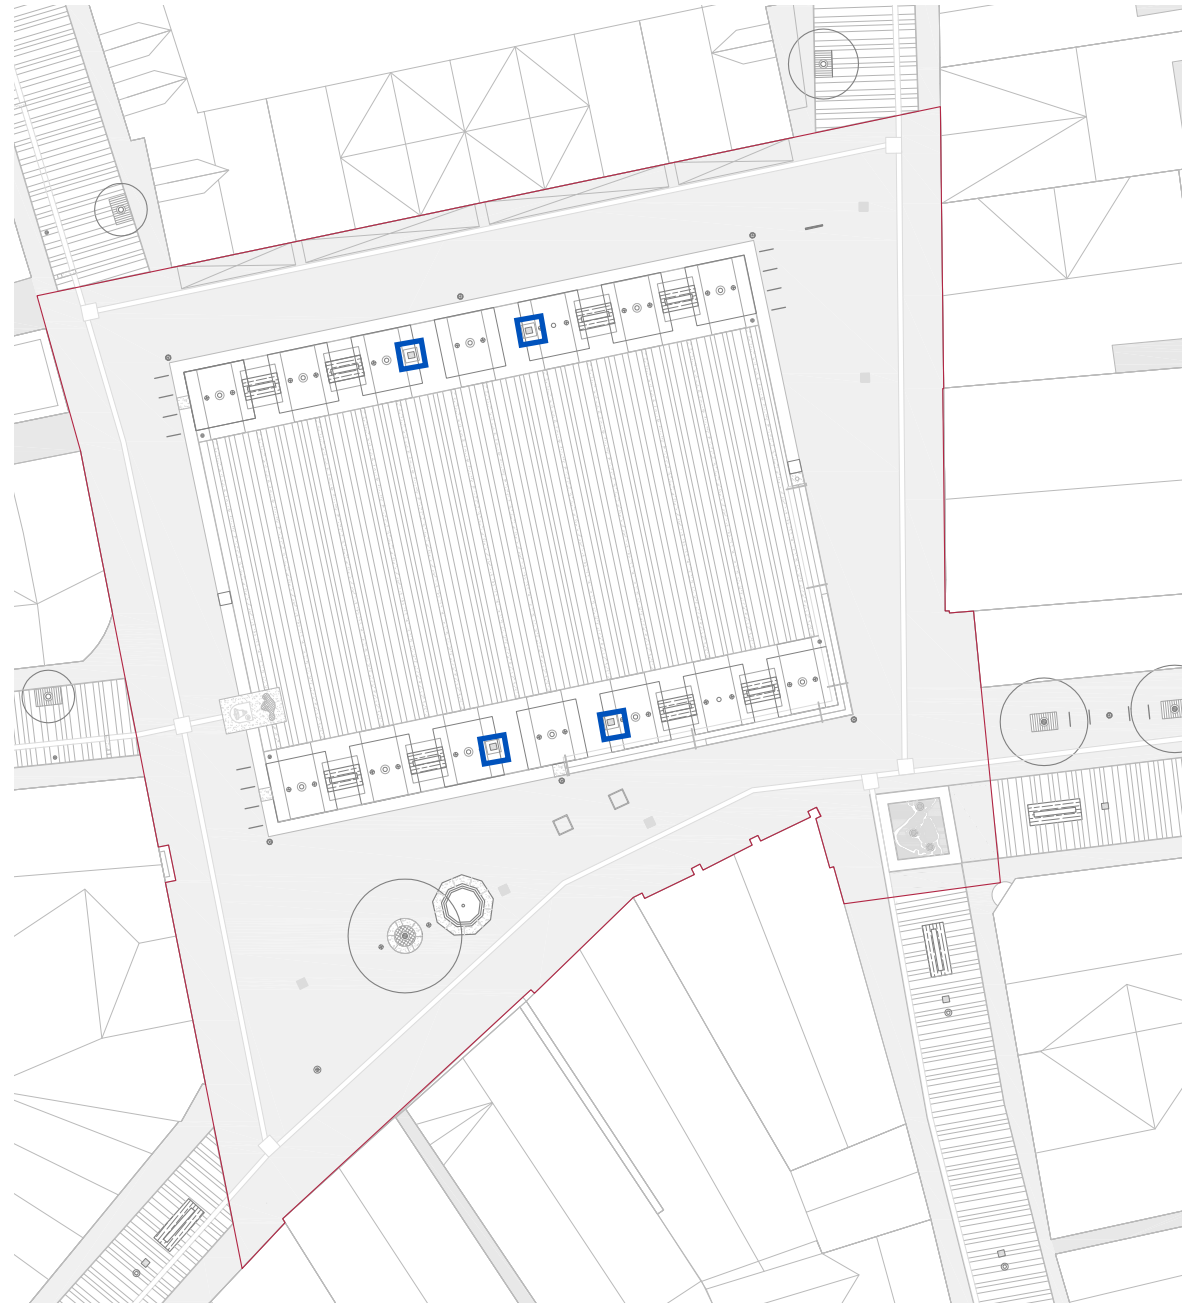

Wettbewerbsblatt
Vorentwurf Lageplan
Vorentwurf Detail
Vorentwurf Schnitt
Entwurf Lageplan
Entwurf Detail
Entwurf Schnitt
Markt am Dienstag
Markt am Freitag
Stadtfest

Ausstattung

- Bänke
- Fahrradanklehbügel
- Abfallbehälter
- Baum- und Trittroste
- Strom- und Wasserversorgung
- Infosysteme/ Festzeichen

Beleuchtung

- Platzbeleuchtung
- Akzentbeleuchtung

Bodenbeläge

- Kleinsteinpflaster
- Platzbelag Betonsteinplatten
- Sandsteinbänder/-sockel und Trittschwellen
- Wassergebundene Wegedecke
- Taktiler System

Baukonstruktion

- Stufenanlage
- Dreiburgenbrunnen

Pflanzen

- Platanen
- Säuleneichen
- Spitzahorn
- Linde (Bestand)

Baum- und Trittroste

Anzahl:
2x7 Stck. Unterflur-Baumroste,
2x4 Stck. Gitterroste,
1 Stck. Gitterrost rund

Hersteller: Fa. Humborg

Informationen:


Material: Profilstahl,
feuerverzinkt




Detail Gitterrost



Quadro-5 Unterflur-Baumrost, 4x2x1,2 m

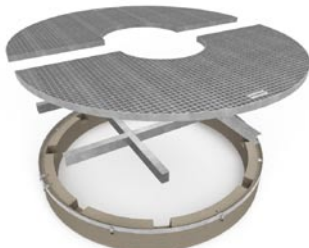

Gitterrost rund

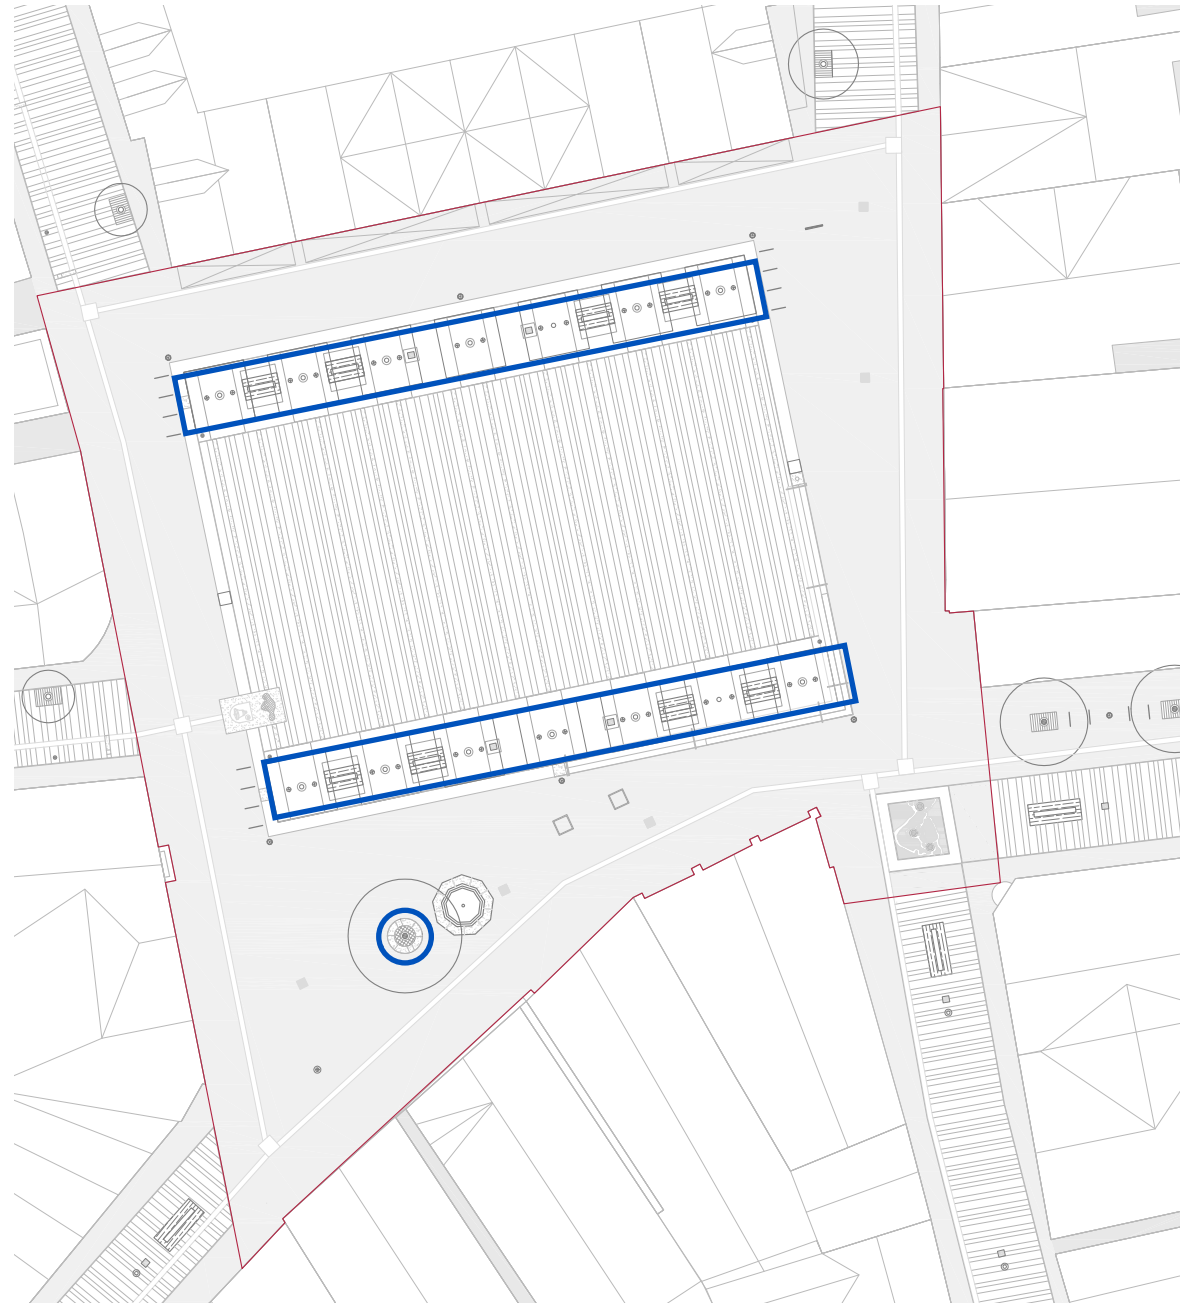

Wettbewerbsblatt
Vorentwurf Lageplan
Vorentwurf Detail
Vorentwurf Schnitt
Entwurf Lageplan
Entwurf Detail
Entwurf Schnitt
Markt am Dienstag
Markt am Freitag
Stadtfest

Ausstattung

- Bänke
- Fahrradabwehrbügel
- Abfallbehälter
- Baum- und Trittroste
- Strom- und Wasserversorgung
- Infosysteme/ Festzeichen

Beleuchtung

- Platzbeleuchtung
- Akzentbeleuchtung

Bodenbeläge

- Kleinsteinpflaster
- Platzbelag Betonsteinplatten
- Sandsteinbänder/-sockel und Trittschwellen
- Wassergebundene Wegedecke
- Taktiles System

Baukonstruktion

- Stufenanlage
- Dreiburgenbrunnen

Pflanzen

- Platanen
- Säuleneichen
- Spitzahorn
- Linde (Bestand)

Strom- und Wasserversorgung

- 1) 4x4 Stck. Versorgungssäulen
Aurel, Fa. Humberg
- 2) 2 Stck. Unterflurverteiler
PIAZZA 700, Fa. GIFAS Electric,
auspflasterbar
- 3) 2 Stck. Sandsteinpoller mit
Wasseranschluss




Versorgungssäule Aurel, 27x26x45 cm



PIAZZA 700, 700x700x70 mm



Sandsteipoller 90x70x70 cm

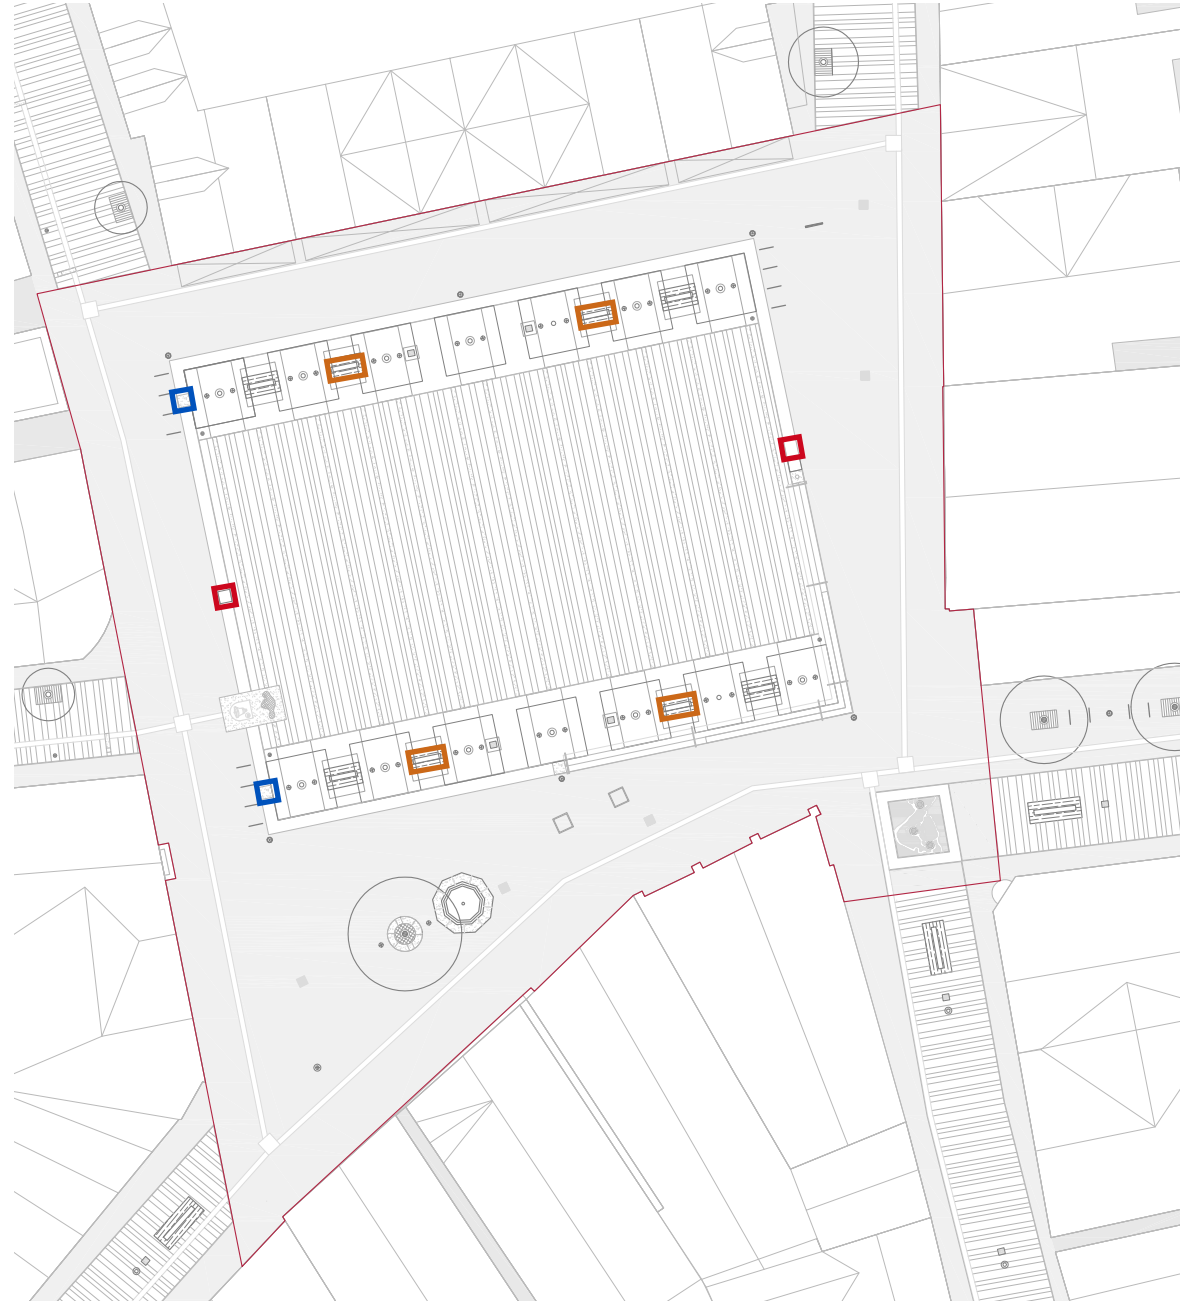

Wettbewerbsblatt
Vorentwurf Lageplan
Vorentwurf Detail
Vorentwurf Schnitt
Entwurf Lageplan
Entwurf Detail
Entwurf Schnitt
Markt am Dienstag
Markt am Freitag
Stadtfest

Ausstattung

- Bänke
- Fahrradanhlenbügel
- Abfallbehälter
- Baum- und Trittroste

Strom- und Wasserversorgung

- Infosysteme/ Festzeichen

Beleuchtung

- Platzbeleuchtung
- Akzentbeleuchtung

Bodenbeläge

- Kleinsteinpflaster
- Platzbelag Betonsteinplatten
- Sandsteinbänder/-sockel und Trittschwellen
- Wassergebundene Wegedecke
- Taktils System

Baukonstruktion

- Stufenanlage
- Dreiburgenbrunnen

Pflanzen

- Platanen
- Säuleneichen
- Spitzahorn
- Linde (Bestand)

Infosysteme und Festzeichen

Hinweistafel mit Kaufleuten der
Münsterstraße

Sandsteinblock mit multifunktio-
naler Bodenhülse für
Weihnachtsbaum/ Maibaum
150x70x70 cm, 30er Bohrung

Stadtmodell auf Sandsteinplatte
und/ oder Medienstation
StadtLandschaft



Hinweistafel



Stadtmodell




Medienstation



Weihnachtsbaum



Maibaum

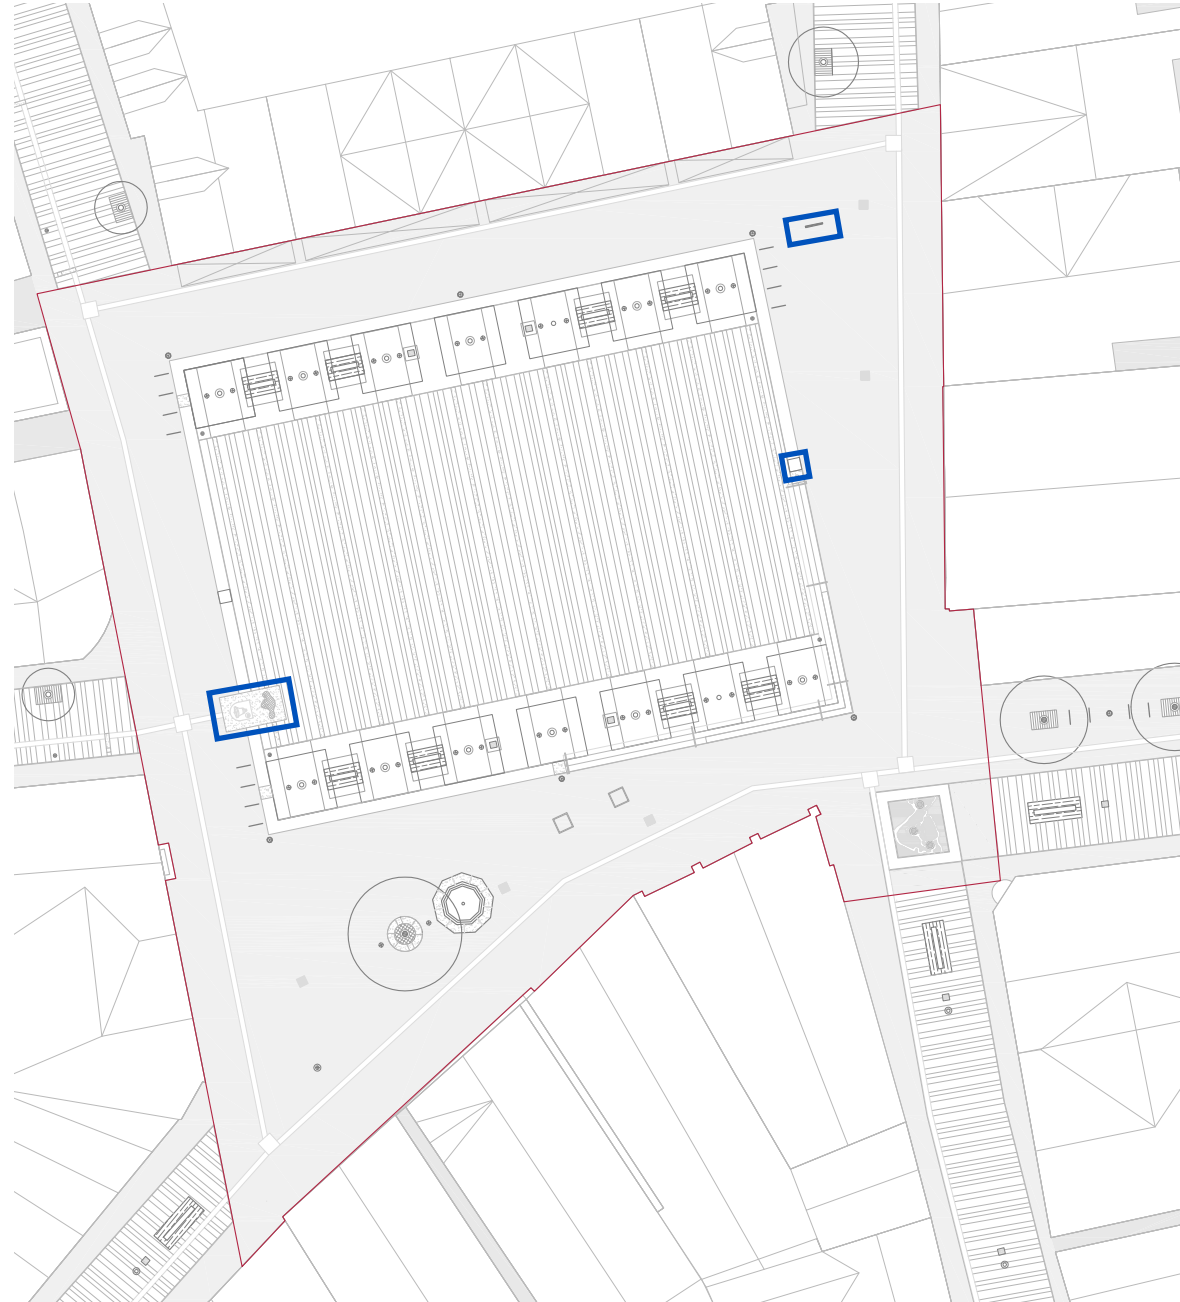

Wettbewerbsblatt
Vorentwurf Lageplan
Vorentwurf Detail
Vorentwurf Schnitt
Entwurf Lageplan
Entwurf Detail
Entwurf Schnitt
Markt am Dienstag
Markt am Freitag
Stadtfest

Ausstattung

- Bänke
- Fahrradanhängerbügel
- Abfallbehälter
- Baum- und Trittroste
- Strom- und Wasserversorgung

- Infosysteme/ Festzeichen

Beleuchtung

- Platzbeleuchtung
- Akzentbeleuchtung

Bodenbeläge

- Kleinsteinpflaster
- Platzbelag Betonsteinplatten
- Sandsteinbänder/-sockel und Trittschwellen
- Wassergebundene Wegedecke
- Taktiles System

Baukonstruktion

- Stufenanlage
- Dreiburgenbrunnen

Pflanzen

- Platanen
- Säuleneichen
- Spitzahorn
- Linde (Bestand)

Platzbeleuchtung

4 Stck. Leuchtstele B5,
Fa. VEXO

7 Stck. Straßenlaterne
Bestand




B5, Vexo



Steuerstrand Lüdinghausen



Straßenlaterne (Bestand)

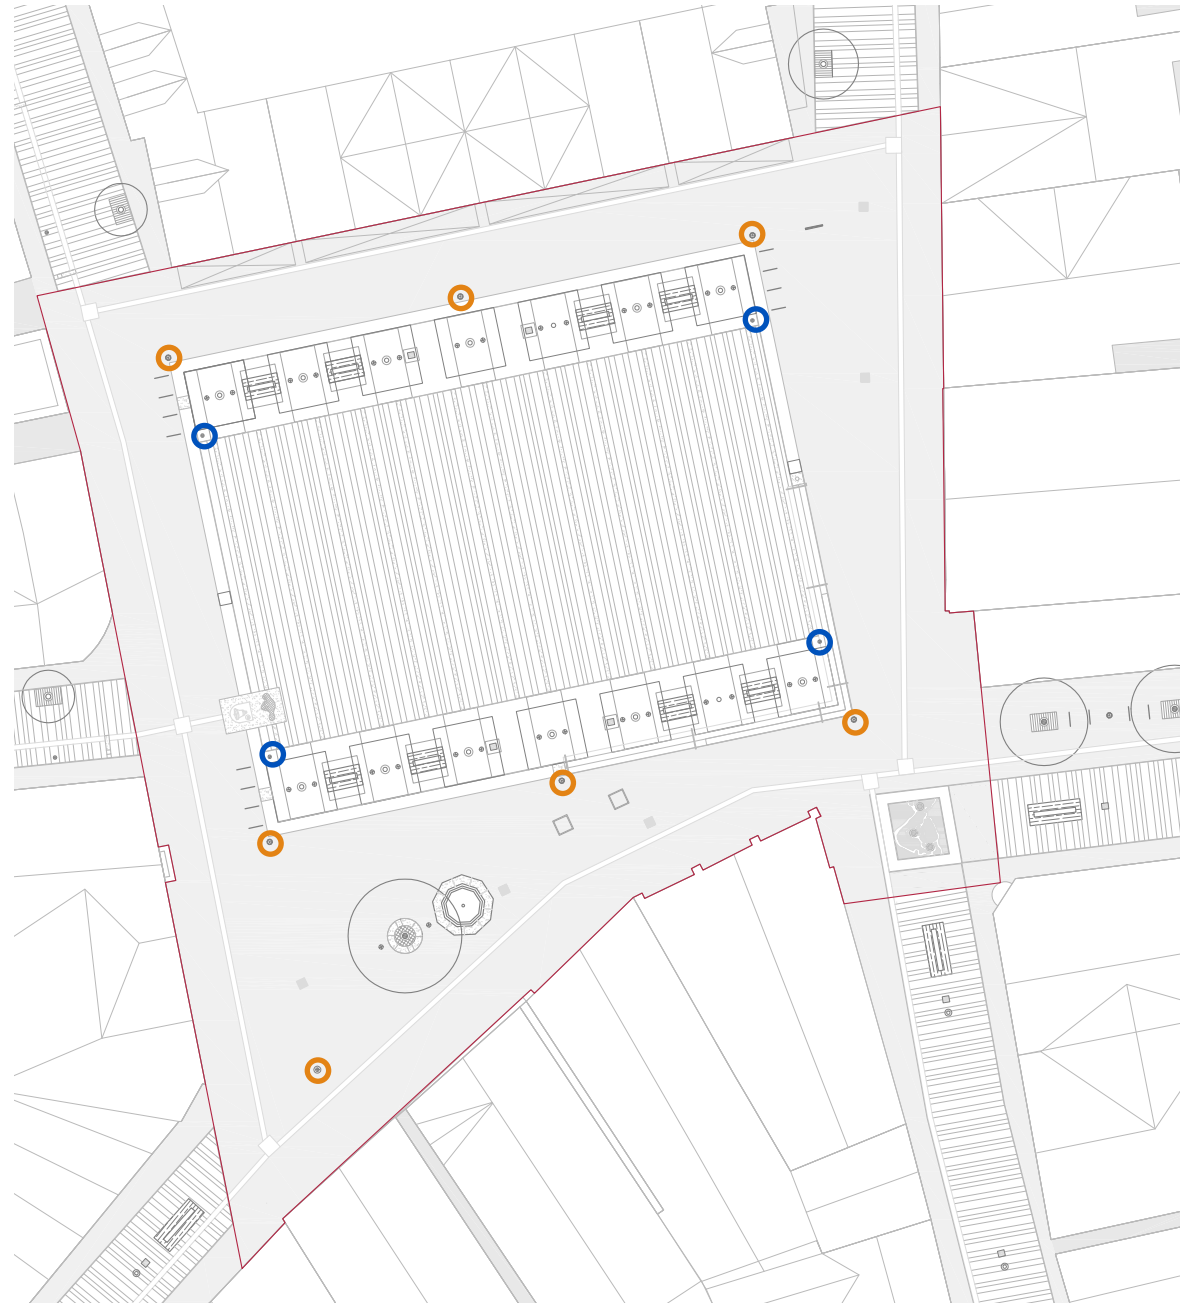

Wettbewerbsblatt
Vorentwurf Lageplan
Vorentwurf Detail
Vorentwurf Schnitt
Entwurf Lageplan
Entwurf Detail
Entwurf Schnitt
Markt am Dienstag
Markt am Freitag
Stadtfest

Ausstattung

- Bänke
- Fahrradanhlenbügel
- Abfallbehälter
- Baum- und Trittroste
- Strom- und Wasserversorgung
- Infosysteme/ Festzeichen

Beleuchtung

- Platzbeleuchtung
- Akzentbeleuchtung

Bodenbeläge

- Kleinsteinpflaster
- Platzbelag Betonsteinplatten
- Sandsteinbänder/-sockel und Trittschwellen
- Wassergebundene Wegedecke
- Taktiler System

Baukonstruktion

- Stufenanlage
- Dreiburgenbrunnen

Pflanzen

- Platanen
- Säuleneichen
- Spitzahorn
- Linde (Bestand)

Akzentbeleuchtung

Anzahl: 30 Stck.
Modell: , Fa. BEGA

Informationen:

Überrollbare Bodeneinbauleuchten
Material: Edelstahl
Scheinwerfer: einstellbar



Bodeneinbauleuchte



Beispiel Akzentbeleuchtung



Beispiel Fassadenbeleuchtung



Wettbewerbsblatt
Vorentwurf Lageplan
Vorentwurf Detail
Vorentwurf Schnitt
Entwurf Lageplan
Entwurf Detail
Entwurf Schnitt
Markt am Dienstag
Markt am Freitag
Stadtfest

Ausstattung

- Bänke
- Fahrradabwehrbügel
- Abfallbehälter
- Baum- und Trittroste
- Strom- und Wasserversorgung
- Infosysteme/ Festzeichen

Beleuchtung

- Platzbeleuchtung
- Akzentbeleuchtung

Bodenbeläge

- Kleinsteinpflaster
- Platzbelag Betonsteinplatten
- Sandsteinbänder/-sockel und Trittschwellen
- Wassergebundene Wegedecke
- Taktiler System

Baukonstruktion

- Stufenanlage
- Dreiburgenbrunnen

Pflanzen


- Platanen
- Säuleneichen
- Spitzahorn
- Linde (Bestand)

Kleinsteinpflaster

Fläche: ca. 1.200 m²

Informationen:

Material: 8/10er Kleinsteinpflaster aus mittelgrauem Granitstein im Passe-Verband verlegt („Wilder Verband“)

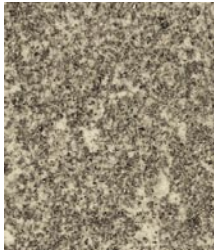

Pflaster-C2




Taktiler System-B19



Passe-Verband



Passe-Verband

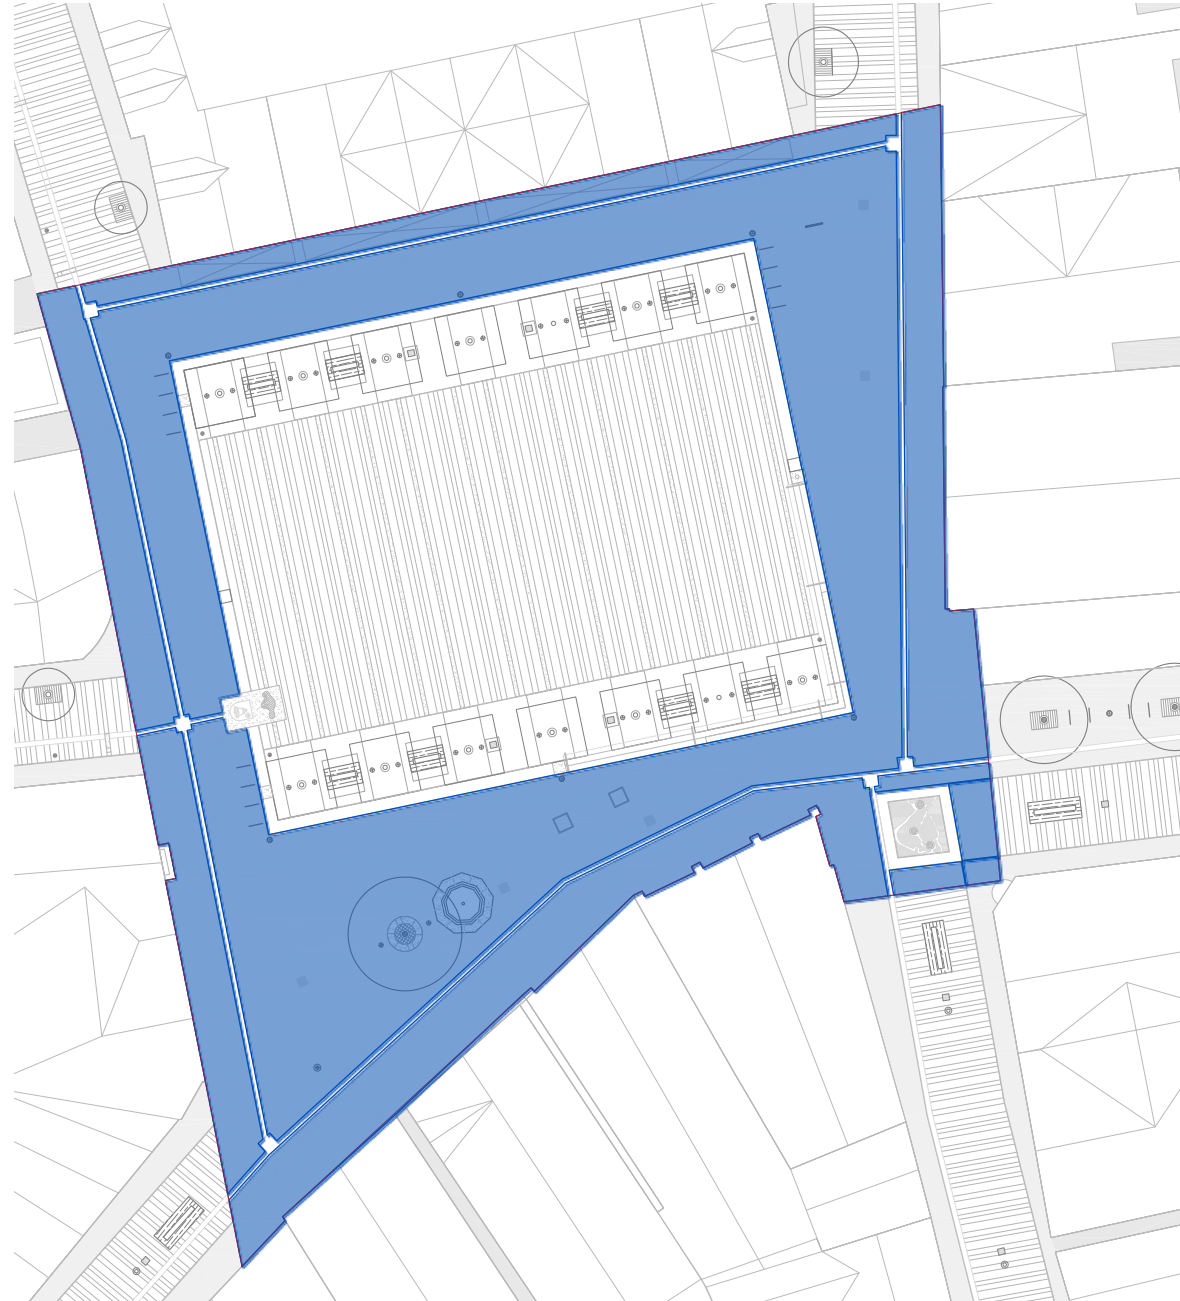

Wettbewerbsblatt
Vorentwurf Lageplan
Vorentwurf Detail
Vorentwurf Schnitt
Entwurf Lageplan
Entwurf Detail
Entwurf Schnitt
Markt am Dienstag
Markt am Freitag
Stadtfest

Ausstattung

- Bänke
- Fahrradabwehrbühgel
- Abfallbehälter
- Baum- und Trittroste
- Strom- und Wasserversorgung
- Infosysteme/ Festzeichen

Beleuchtung

- Platzbeleuchtung
- Akzentbeleuchtung

Bodenbeläge

- Kleinsteinpflaster
- Platzbelag Betonsteinplatten
- Sandsteinbänder/-sockel und Trittschwellen
- Wassergebundene Wegedecke
- Taktiler System

Baukonstruktion

- Stufenanlage
- Dreiburgenbrunnen

Pflanzen

- Platanen
- Säuleneichen
- Spitzahorn
- Linde (Bestand)

Platzbelag Betonsteinplatten

Fläche: ca. 500 m²
Modell: SCADA finerro,
Fa. Klostermann

Informationen:

Material: Betonstein
Farbe: Sandstein-Gelb-Grau
Oberfläche: geschliffen und
kugelgestrahlt
Plattenmaße: 96/48/12,
64/32/12, 48/24/12




Betonstein



Verlegeweise



Beispiel für SCADA finerro

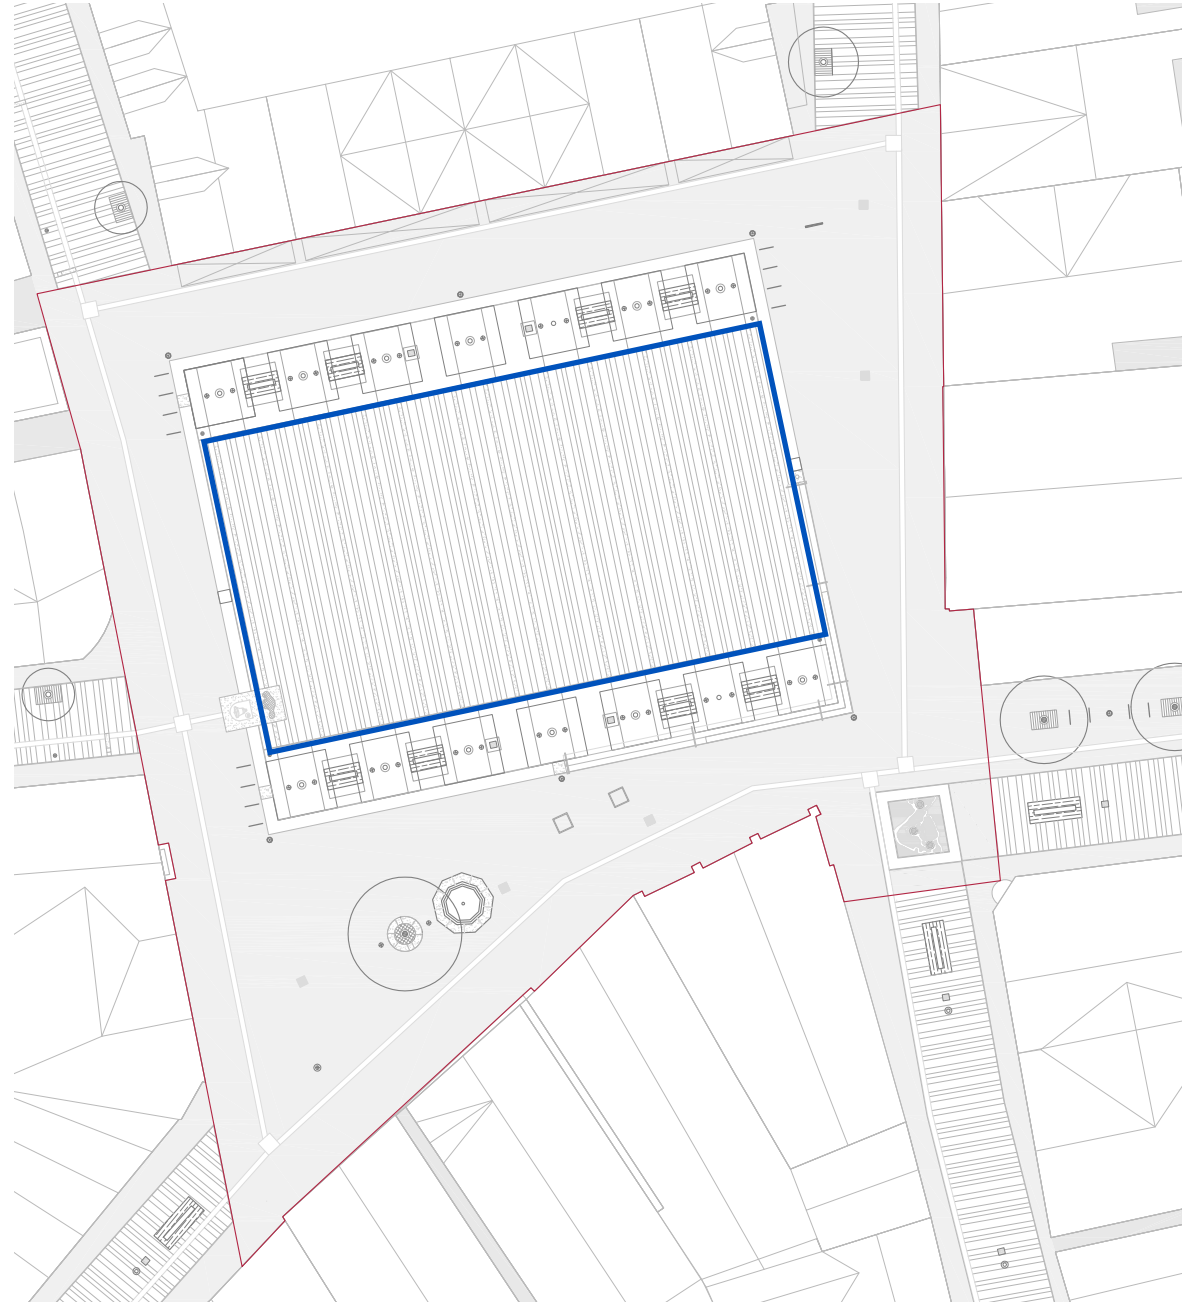

Wettbewerbsblatt
Vorentwurf Lageplan
Vorentwurf Detail
Vorentwurf Schnitt
Entwurf Lageplan
Entwurf Detail
Entwurf Schnitt
Markt am Dienstag
Markt am Freitag
Stadtfest

Ausstattung

- Bänke
- Fahrradabwehrbündel
- Abfallbehälter
- Baum- und Trittroste
- Strom- und Wasserversorgung
- Infosysteme/ Festzeichen

Beleuchtung

- Platzbeleuchtung
- Akzentbeleuchtung

Bodenbeläge

- Kleinsteinfest
- Platzbelag Betonsteinplatten
- Sandsteinbänder/-sockel und Trittschwellen
- Wassergebundene Wegedecke
- Taktiles System

Baukonstruktion

- Stufenanlage
- Dreiburgenbrunnen

Pflanzen

- Platanen
- Säuleneichen
- Spitzahorn
- Linde (Bestand)

Sandsteinbänder/-sockel und Trittschwellen

Anzahl:

12 Stck. Sandsteinbänder

ca. 15 Stck. Trittschwellen

Informationen:

Sandsteinbänder: Obernkirchener

Sandstein, 100x24x12 cm

Trittschwellen: Obernkirchener

Sandstein mit eingelassener


Stadt-/Landschaftsmotivplatte

aus Bronze,


100x24x12 cm




Sandstein

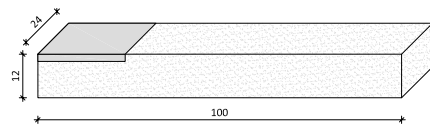


Detailansicht Trittschwelle

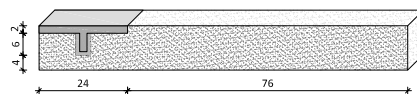

Schnitt durch Trittschwelle

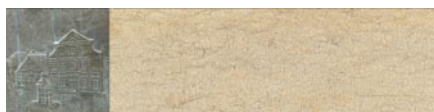

Aufsicht mit Materialdarstellung

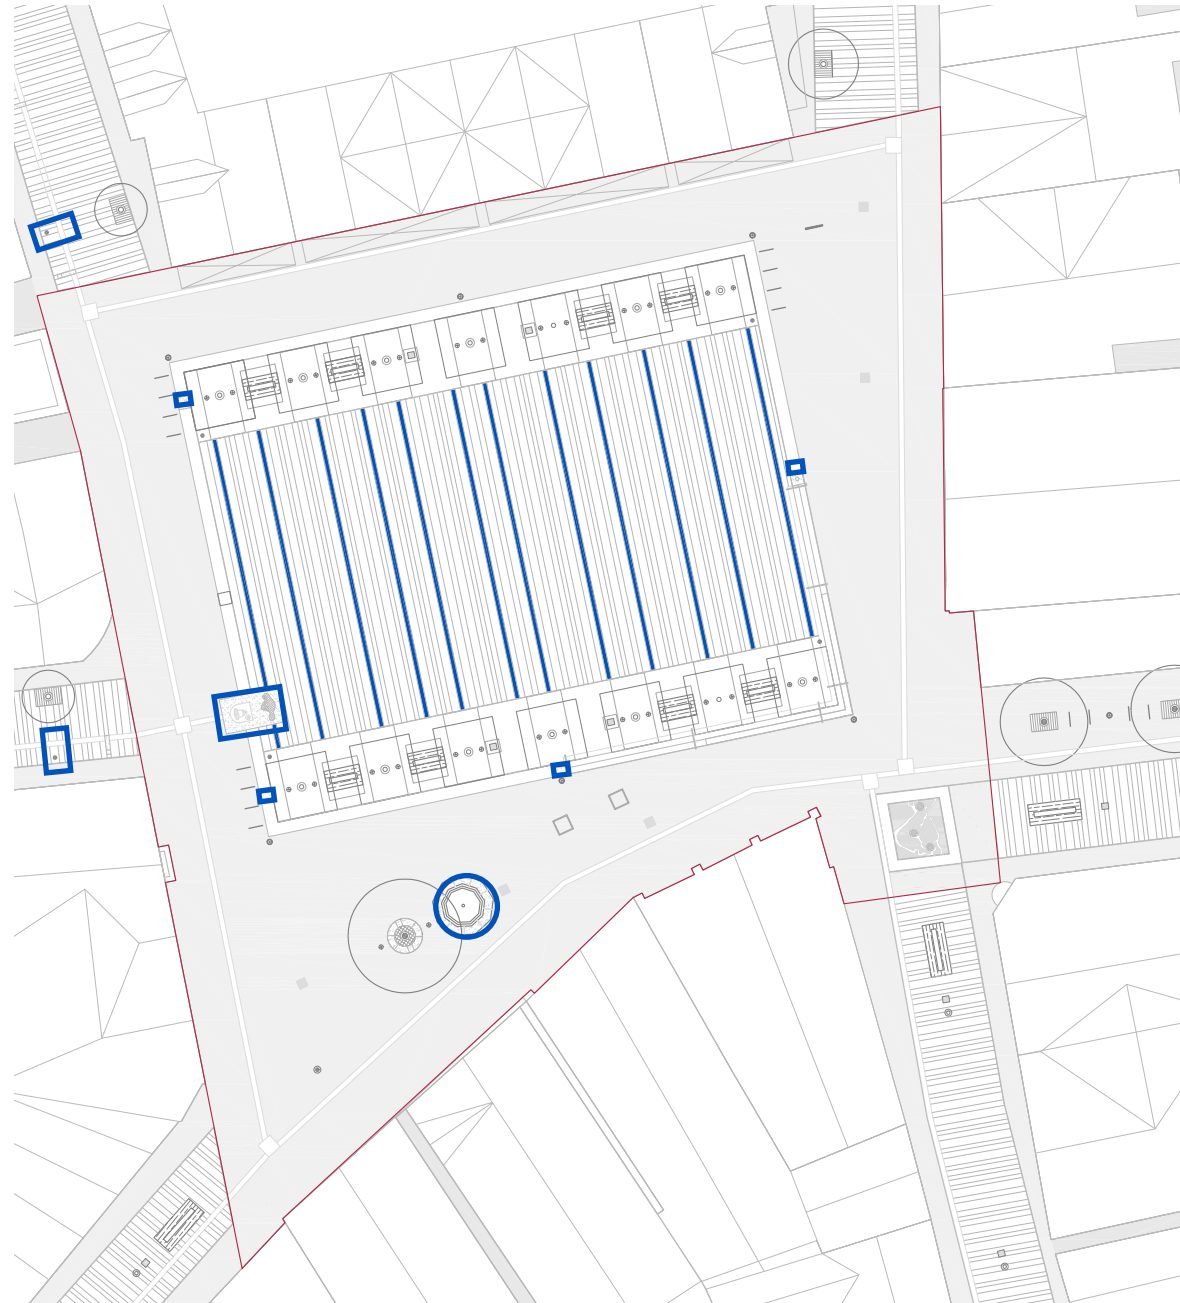

Wettbewerbsblatt

Vorentwurf Lageplan

Vorentwurf Detail

Vorentwurf Schnitt

Entwurf Lageplan

Entwurf Detail

Entwurf Schnitt

Markt am Dienstag

Markt am Freitag

Stadtfest

Ausstattung

- Bänke
- Fahrradabwehrbündel
- Abfallbehälter
- Baum- und Trittroste
- Strom- und Wasserversorgung
- Infosysteme/ Festzeichen

Beleuchtung

- Platzbeleuchtung
- Akzentbeleuchtung

Bodenbeläge

- Kleinsteinpflaster
- Platzbelag Betonsteinplatten
- Sandsteinbänder/-sockel und Trittschwellen

- Wassergebundene Wegedecke
- Taktiles System

Baukonstruktion

- Stufenanlage
- Dreiburgenbrunnen

Pflanzen

- Platanen
- Säuleneichen
- Spitzahorn
- Linde (Bestand)

Wassergebundene Wegedecke

Fläche: ca. 261 m²

Informationen:

Material: Dolomitbrechsand



Textur Brechsand



Baum in Wegedecke aus Brechsand



Beispiel Weinplatz Freiburg



Wettbewerbsblatt
Vorentwurf Lageplan
Vorentwurf Detail
Vorentwurf Schnitt
Entwurf Lageplan
Entwurf Detail
Entwurf Schnitt
Markt am Dienstag
Markt am Freitag
Stadtfest

Ausstattung

- Bänke
- Fahrradabwegler
- Abfallbehälter
- Baum- und Trittroste
- Strom- und Wasserversorgung
- Infosysteme/ Festzeichen

Beleuchtung

- Platzbeleuchtung
- Akzentbeleuchtung

Bodenbeläge

- Kleinsteinpflaster
- Platzbelag Betonsteinplatten
- Sandsteinbänder/-sockel und Trittschwellen

- Wassergebundene Wegedecke
- Taktiles System

Baukonstruktion

- Stufenanlage
- Dreiburgenbrunnen

Pflanzen

- Platanen
- Säuleneichen
- Spitzahorn
- Linde (Bestand)

Taktils System

Informationen:

bestehend aus Noppen- und Rippenplatten



Naturstein



Brauner Betonstein



Grauer Betonstein



Wettbewerbsblatt
Vorentwurf Lageplan
Vorentwurf Detail
Vorentwurf Schnitt
Entwurf Lageplan
Entwurf Detail
Entwurf Schnitt
Markt am Dienstag
Markt am Freitag
Stadtfest

Ausstattung

- Bänke
- Fahrradabwegler
- Abfallbehälter
- Baum- und Trittroste
- Strom- und Wasserversorgung
- Infosysteme/ Festzeichen

Beleuchtung

- Platzbeleuchtung
- Akzentbeleuchtung

Bodenbeläge

- Kleinsteinpflaster
- Platzbelag Betonsteinplatten
- Sandsteinbänder/-sockel und Trittschwellen
- Wassergebundene Wegedecke
- Taktils System

Baukonstruktion

- Stufenanlage
- Dreiburgenbrunnen

Pflanzen

- Platanen
- Säuleneichen
- Spitzahorn
- Linde (Bestand)

Stufenanlage

Länge: ca. 30 m
Fa. Klostermann

Informationen:


Material: Betonstein
Farbe: Sandstein-Gelb-Grau
Oberfläche: kugelgestrahlt



Beispiel Tuchollaplatz Berlin



Schlitzrinne vor Stufen

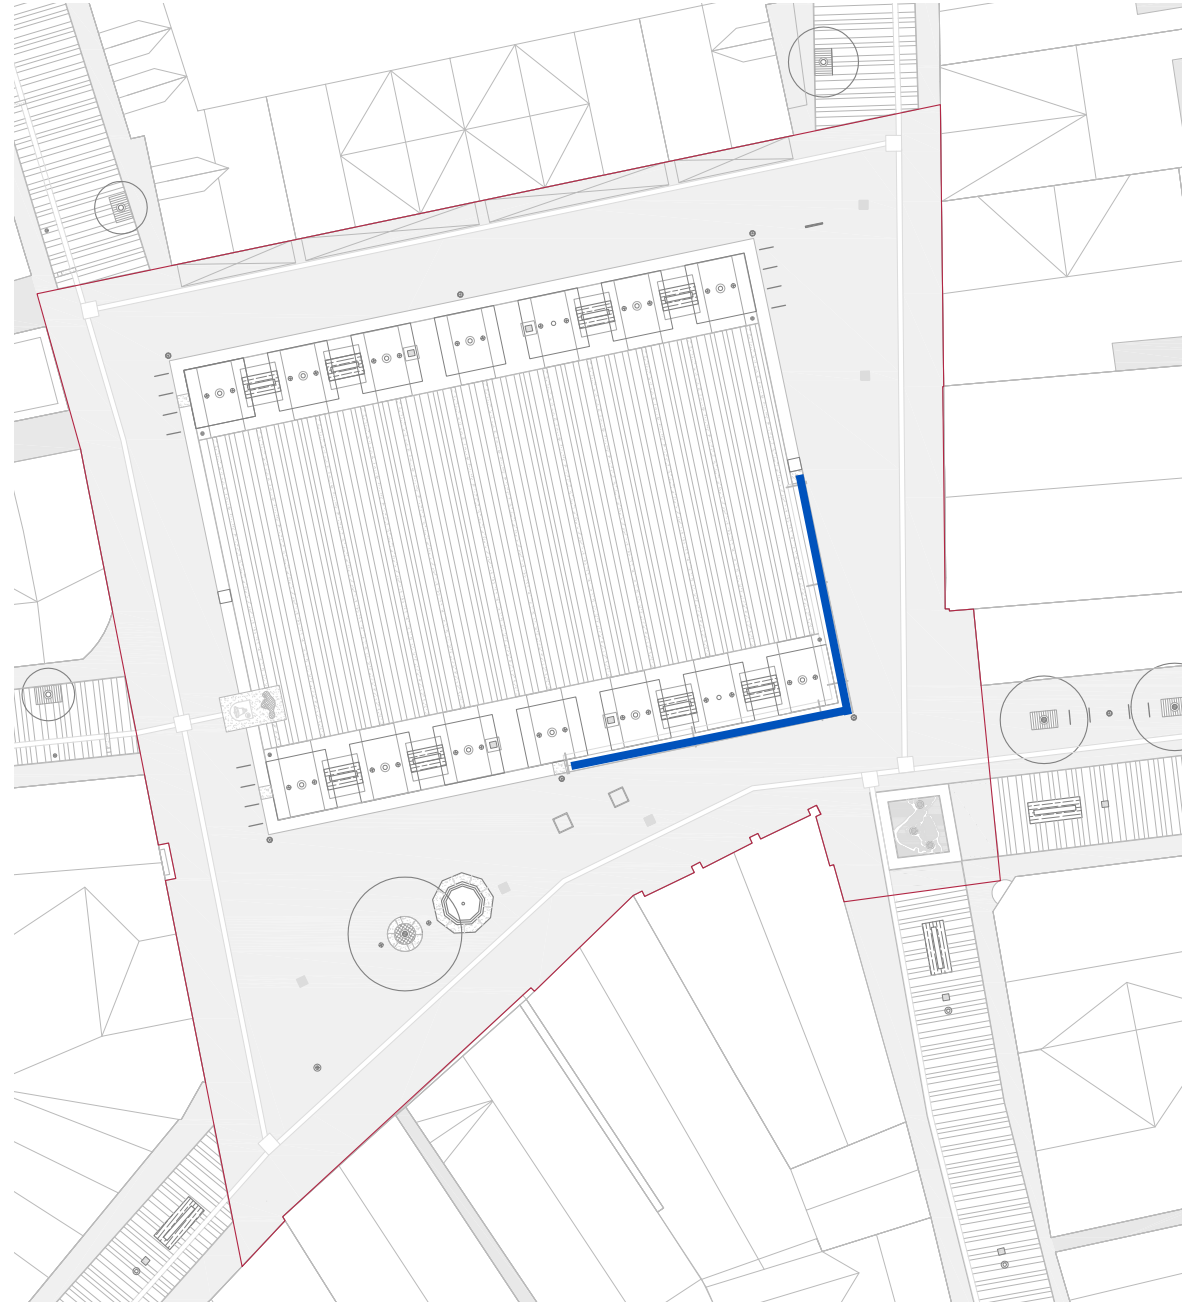

Wettbewerbsblatt
Vorentwurf Lageplan
Vorentwurf Detail
Vorentwurf Schnitt
Entwurf Lageplan
Entwurf Detail
Entwurf Schnitt
Markt am Dienstag
Markt am Freitag
Stadtfest

Ausstattung

- Bänke
- Fahrradlehnenbügel
- Abfallbehälter
- Baum- und Trittroste
- Strom- und Wasserversorgung
- Infosysteme/ Festzeichen

Beleuchtung

- Platzbeleuchtung
- Akzentbeleuchtung

Bodenbeläge

- Kleinsteinpflaster
- Platzbelag Betonsteinplatten
- Sandsteinbänder/-sockel und Trittschwellen
- Wassergebundene Wegedecke
- Taktiler System

Baukonstruktion

- Stufenanlage
- Dreiburgenbrunnen

Pflanzen

- Platanen
- Säuleneichen
- Spitzahorn
- Linde (Bestand)


Dreiburgenbrunnen

Informationen:

3 wasserumspülte Granitpoller stehen symbolisch für die 3 Wasserburgen Lüdinghausens, Steverlauf in Grundplatte eingraviert, Beleuchtung, Pumpenspeicher versorgt Markt- und Dreiburgenbrunnen



Pumpenspeicher

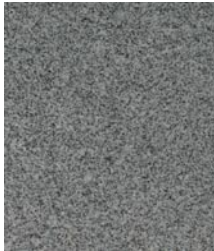


Granit Celina Grey



Granitpoller



Beispiel Quellfontänen

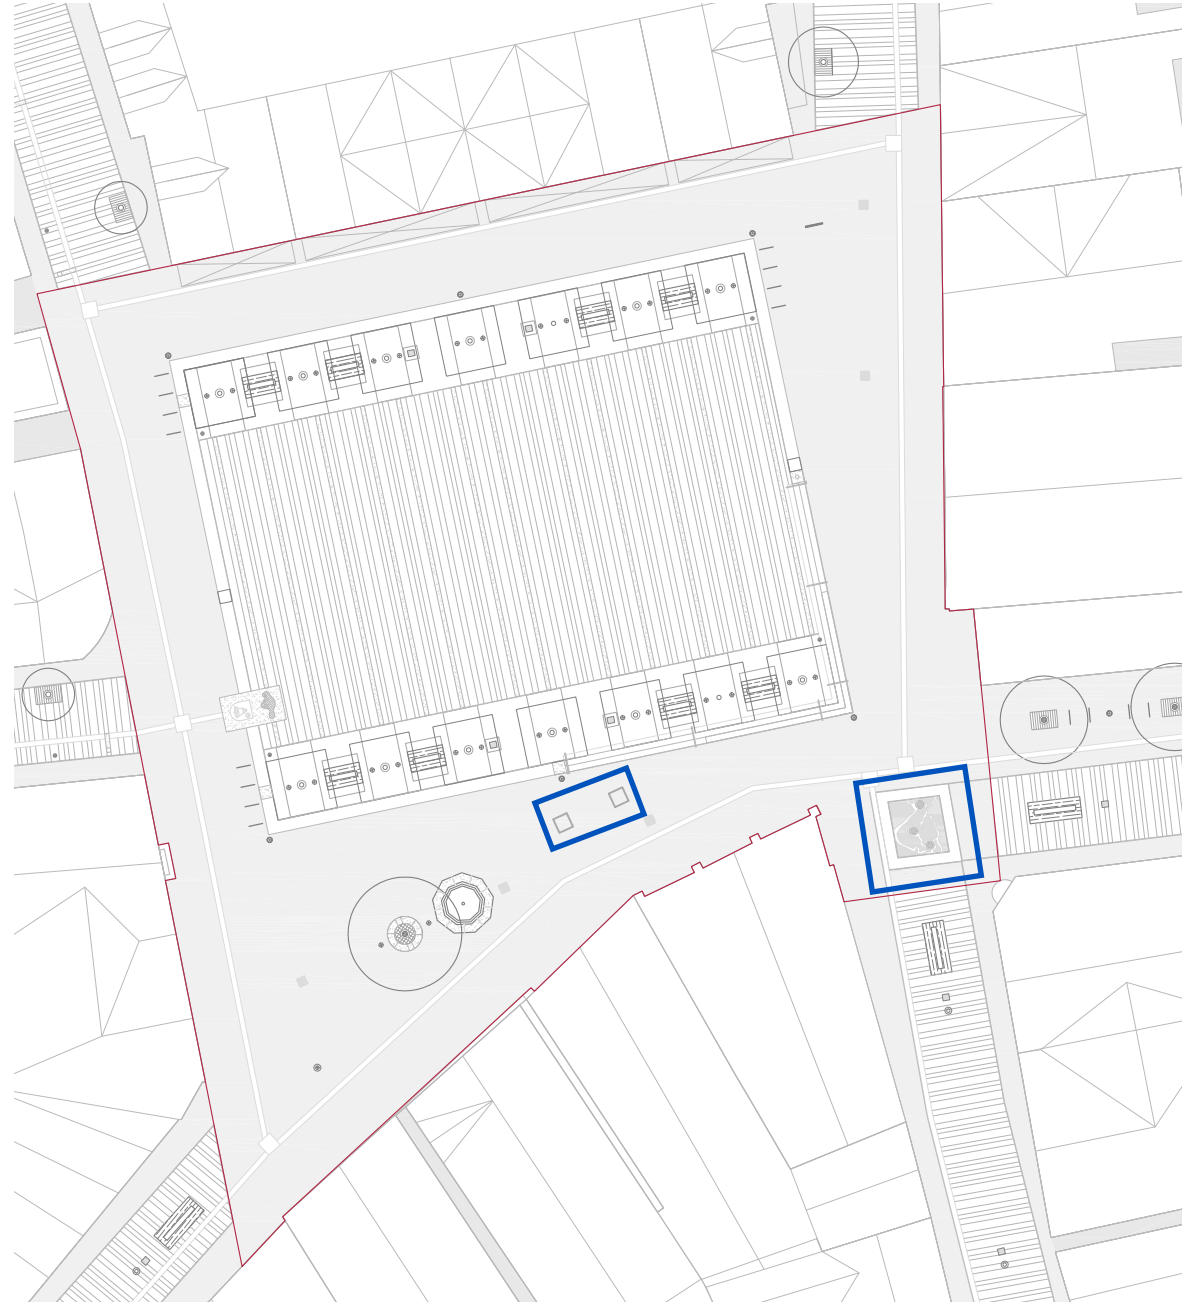

Wettbewerbsblatt
Vorentwurf Lageplan
Vorentwurf Detail
Vorentwurf Schnitt
Entwurf Lageplan
Entwurf Detail
Entwurf Schnitt
Markt am Dienstag
Markt am Freitag
Stadtfest

Ausstattung

- Bänke
- Fahrradanhängerbügel
- Abfallbehälter
- Baum- und Trittroste
- Strom- und Wasserversorgung
- Infosysteme/ Festzeichen

Beleuchtung

- Platzbeleuchtung
- Akzentbeleuchtung

Bodenbeläge

- Kleinsteinpflaster
- Platzbelag Betonsteinplatten
- Sandsteinbänder/-sockel und Trittschwellen
- Wassergebundene Wegedecke
- Taktiles System

Baukonstruktion

- Stufenanlage
- Dreiburgenbrunnen

Pflanzen

- Platanen
- Säuleneichen
- Spitzahorn
- Linde (Bestand)

Platanen

Anzahl: 2x7 Stck.
Platanus acerifolia

Informationen:

Qualität: 6xv. mDb,
50-60 cm StU, StH 320 cm
Kastenmaß: 250x250x250



Platanus acerifolia



Beispiel Rheinpromenade Düsseldorf



Wettbewerbsblatt
Vorentwurf Lageplan
Vorentwurf Detail
Vorentwurf Schnitt
Entwurf Lageplan
Entwurf Detail
Entwurf Schnitt
Markt am Dienstag
Markt am Freitag
Stadtfest

Ausstattung

- Bänke
- Fahrradabwehrbügel
- Abfallbehälter
- Baum- und Trittroste
- Strom- und Wasserversorgung
- Infosysteme/ Festzeichen

Beleuchtung

- Platzbeleuchtung
- Akzentbeleuchtung

Bodenbeläge

- Kleinsteinpflaster
- Platzbelag Betonsteinplatten
- Sandsteinbänder/-sockel und Trittschwellen
- Wassergebundene Wegedecke
- Taktilsystem

Baukonstruktion

- Stufenanlage
- Dreiburgenbrunnen

Pflanzen

- Platanen
- Säuleneichen
- Spitzahorn
- Linde (Bestand)

Säuleneichen

Quercus robur 'Fastigiata Koster'


Neupflanzung (einreihig)
in Garten- und Burgstraße

Informationen:

Qualität: Hochstämme,
4xv. mDb, 18-20 cm StU



Quercus robur 'Fastigiata Koster'

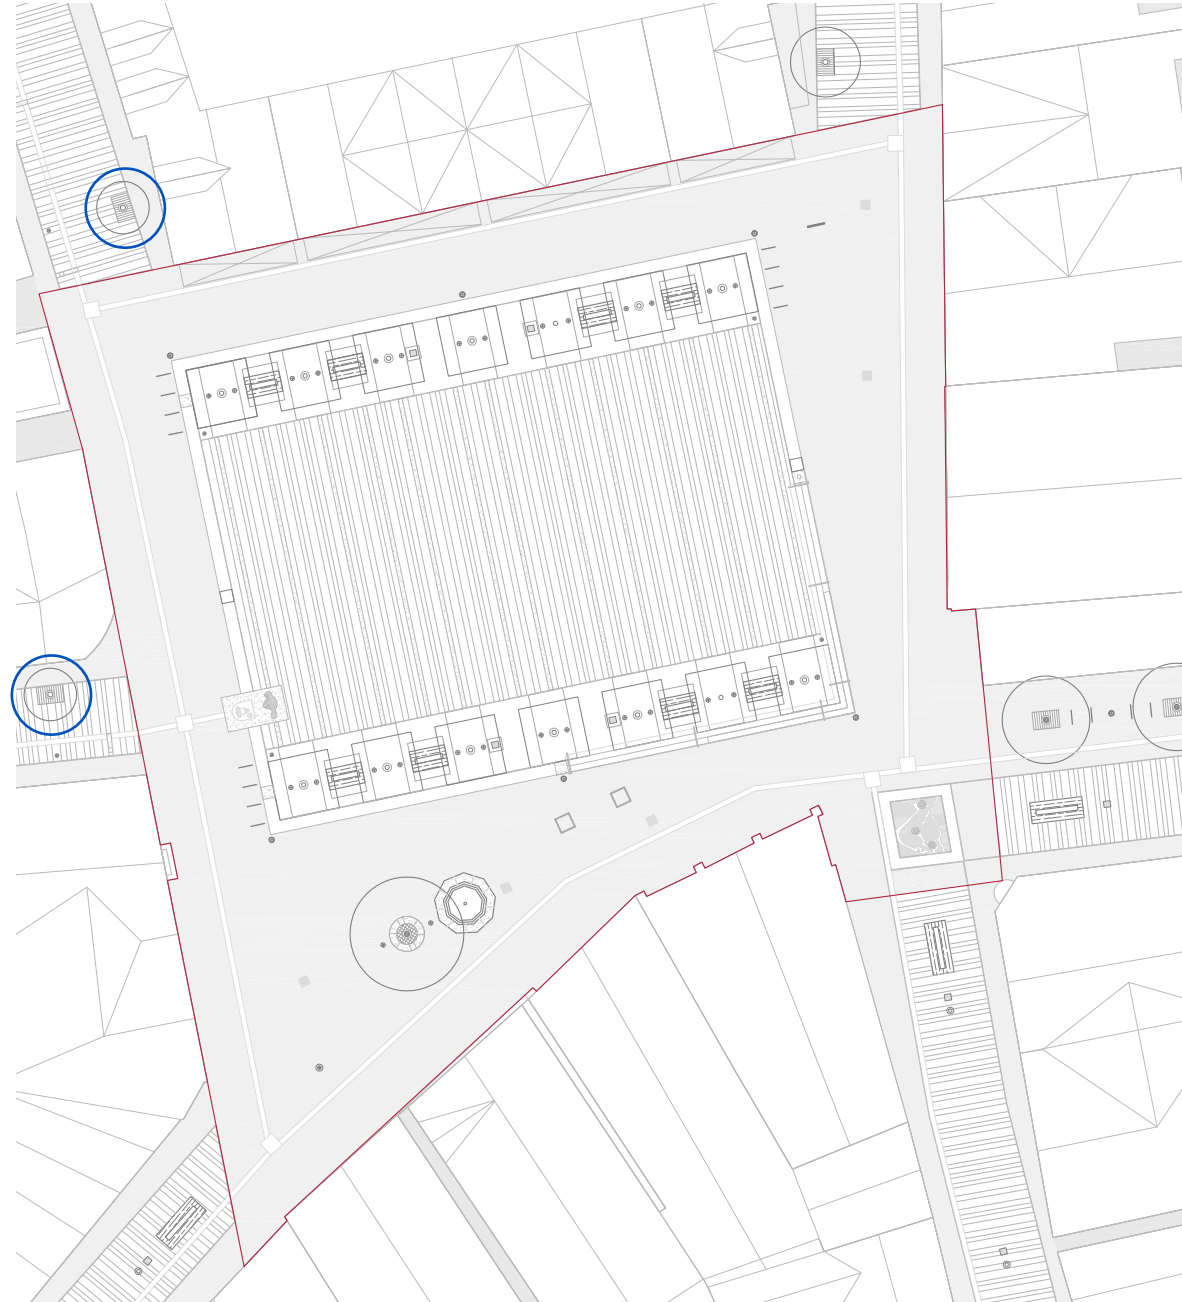

Wettbewerbsblatt
Vorentwurf Lageplan
Vorentwurf Detail
Vorentwurf Schnitt
Entwurf Lageplan
Entwurf Detail
Entwurf Schnitt
Markt am Dienstag
Markt am Freitag
Stadtfest

Ausstattung

- Bänke
- Fahrradabwehrbügel
- Abfallbehälter
- Baum- und Trittroste
- Strom- und Wasserversorgung
- Infosysteme/ Festzeichen

Beleuchtung

- Platzbeleuchtung
- Akzentbeleuchtung

Bodenbeläge

- Kleinsteinpflaster
- Platzbelag Betonsteinplatten
- Sandsteinbänder/-sockel und Trittschwellen
- Wassergebundene Wegedecke
- Taktilsystem

Baukonstruktion

- Stufenanlage
- Dreiburgenbrunnen

Pflanzen

- Platanen
- Säuleneichen
- Spitzahorn
- Linde (Bestand)

Spitzahorn

Acer platanoides 'Cleveland'

Neupflanzung in Münsterstraße
1 Stck.

Bestand in Wilhelmstraße
6 Stck.

Informationen:


Qualität: Hochstämme,
4xv. mDb, 2-25 cm StU



Spitzahorn in Wilhelmstraße (Bestand)



Acer platanoides 'Cleveland'

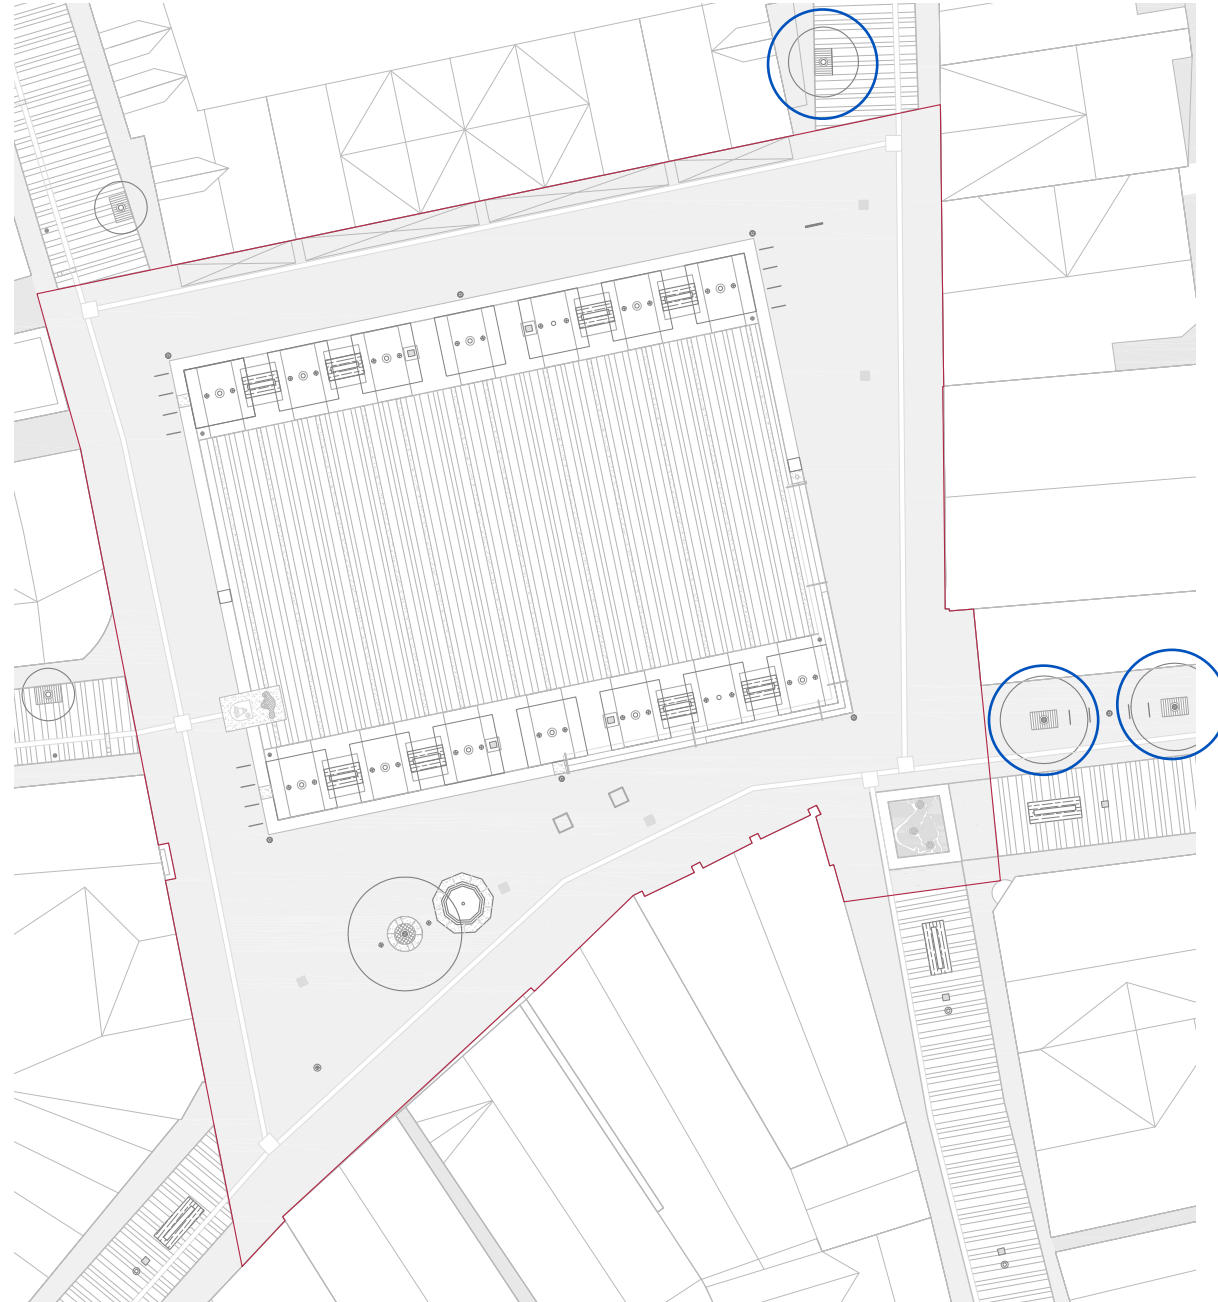

Wettbewerbsblatt Vorentwurf Lageplan Vorentwurf Detail

Vorentwurf Schnitt

Entwurf Lageplan

Entwurf Detail

Entwurf Schnitt

Markt am Dienstag

Markt am Freitag

Stadtfest

Ausstattung

- Bänke
- Fahrradabwegler
- Abfallbehälter
- Baum- und Trittroste
- Strom- und Wasserversorgung
- Infosysteme/ Festzeichen

Beleuchtung

- Platzbeleuchtung
- Akzentbeleuchtung

Bodenbeläge

- Kleinsteinpflaster
- Platzbelag Betonsteinplatten
- Sandsteinbänder/-sockel und Trittschwellen
- Wassergebundene Wegedecke
- Taktiles System

Baukonstruktion

- Stufenanlage
- Dreiburgenbrunnen

Pflanzen

- Platanen
- Säuleneichen
- Spitzahorn
- Linde (Bestand)

Linden (Bestand)

Anzahl: 1 Stck.
Modell: Wurzelschutz-Brücke
Radix, Fa. Humberg

Informationen:


Individuelle und flexible Sicherheit für Bestandslinde durch Einbau einer Wurzelschutz-Brücke



Wurzelschutz-Brücke



Bestandslinde am Marktbrunnen

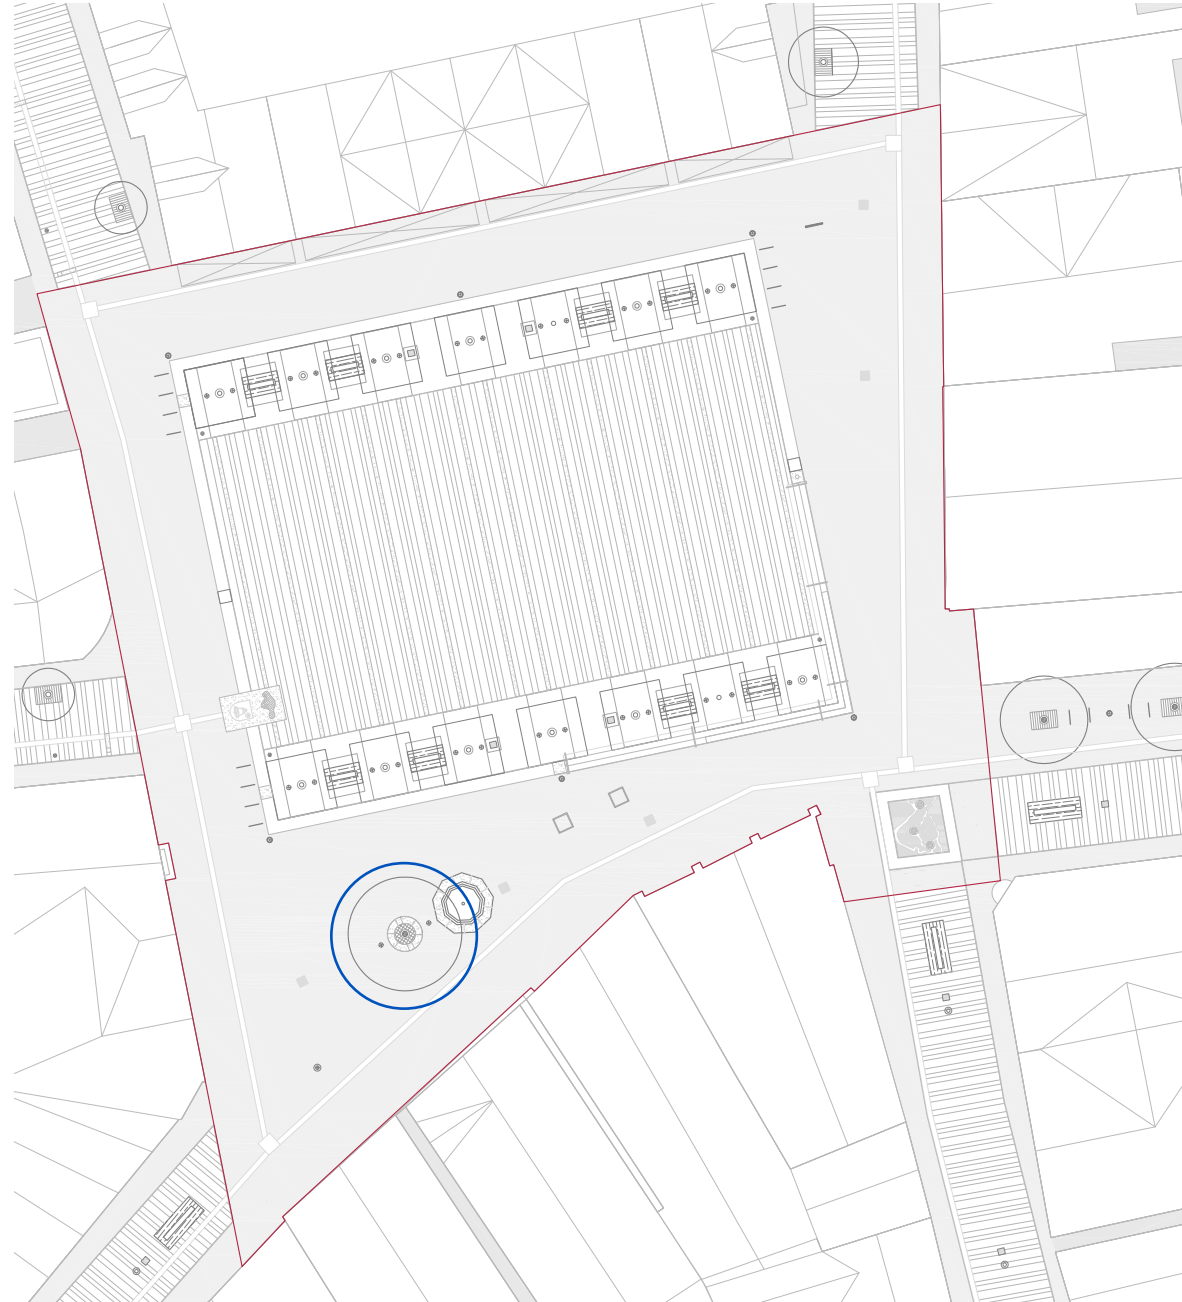

Wettbewerbsblatt
Vorentwurf Lageplan
Vorentwurf Detail
Vorentwurf Schnitt
Entwurf Lageplan
Entwurf Detail
Entwurf Schnitt
Markt am Dienstag
Markt am Freitag
Stadtfest

Ausstattung

- Bänke
- Fahrradanhlenbügel
- Abfallbehälter
- Baum- und Trittroste
- Strom- und Wasserversorgung
- Infosysteme/ Festzeichen

Beleuchtung

- Platzbeleuchtung
- Akzentbeleuchtung

Bodenbeläge

- Kleinsteinpflaster
- Platzbelag Betonsteinplatten
- Sandsteinbänder/-sockel und Trittschwellen
- Wassergebundene Wegedecke
- Taktiler System

Baukonstruktion

- Stufenanlage
- Dreiburgenbrunnen

Pflanzen

- Platanen
- Säuleneichen
- Spitzahorn
- Linde (Bestand)