

GELSENWASSER AG · Postfach 12 52 · 59332 Lüdinghausen

Stadt Lüdinghausen
FB 3 - Planen und Bauen
Postfach 12 80
59348 Lüdinghausen

Ihr Zeichen: BP Burg Vischering
Ihre Nachricht vom: 18.07.2016
Unser Zeichen: blt-kott-ho

Name: Christoph Kottmann
Telefon: 02591/24-215
Telefax: 02591/24-244

Datum: 29. Juli 2016

**Öffentliche Auslegung des Entwurfs zum einfachen Bebauungsplan "Burg Vischering"
hier: Beteiligung der Behörden gem. § 4 Abs. 2 BauGB**

Sehr geehrte Damen und Herren,

wir danken Ihnen für die Benachrichtigung über den Bebauungsplanentwurf sowie für die Übersendung der Planentwürfe nebst Begründungen und dürfen Ihnen mitteilen, dass unsererseits Anregungen dazu bestehen.

Wir möchten darauf hinweisen, dass wir in der Klosterstraße eine Wasserleitung DN 150 GGG sowie eine Gasleitung DA 110 PE-80 betreiben (siehe Planausschnitt).

Wir bitten um weitere Beteiligung.

Freundliche Grüße

GELSENWASSER AG

i.V. Dietrich *i.H. Siegel*

Anlage

GELSENWASSER AG


Betriebsdirektion
Ascheberger Straße 28
59348 Lüdinghausen
Telefon: 02591 24-0
Telefax: 02591 24-244
E-Mail: info@gelsenwasser.de
Internet: www.gelsenwasser.de

Sitz der Hauptverwaltung:
Gelsenkirchen
Amtsgericht:
Gelsenkirchen HRB 165
USt-IdNr.: DE 124978719
Gläubiger-ID DE46 1000 0000 0281 44

Sparkasse Gelsenkirchen
IBAN DE55 4205 0001 0101 0670 54
BIC WELADED1GEK
Commerzbank Gelsenkirchen
IBAN DE51 4204 0040 0434 5179 00
BIC COBADEFF

Aufsichtsrat:
Thomas Eiskirch
Vorsitzender

Vorstand:
Henning R. Deters
Vorsitzender
Dr.-Ing. Dirk Waider

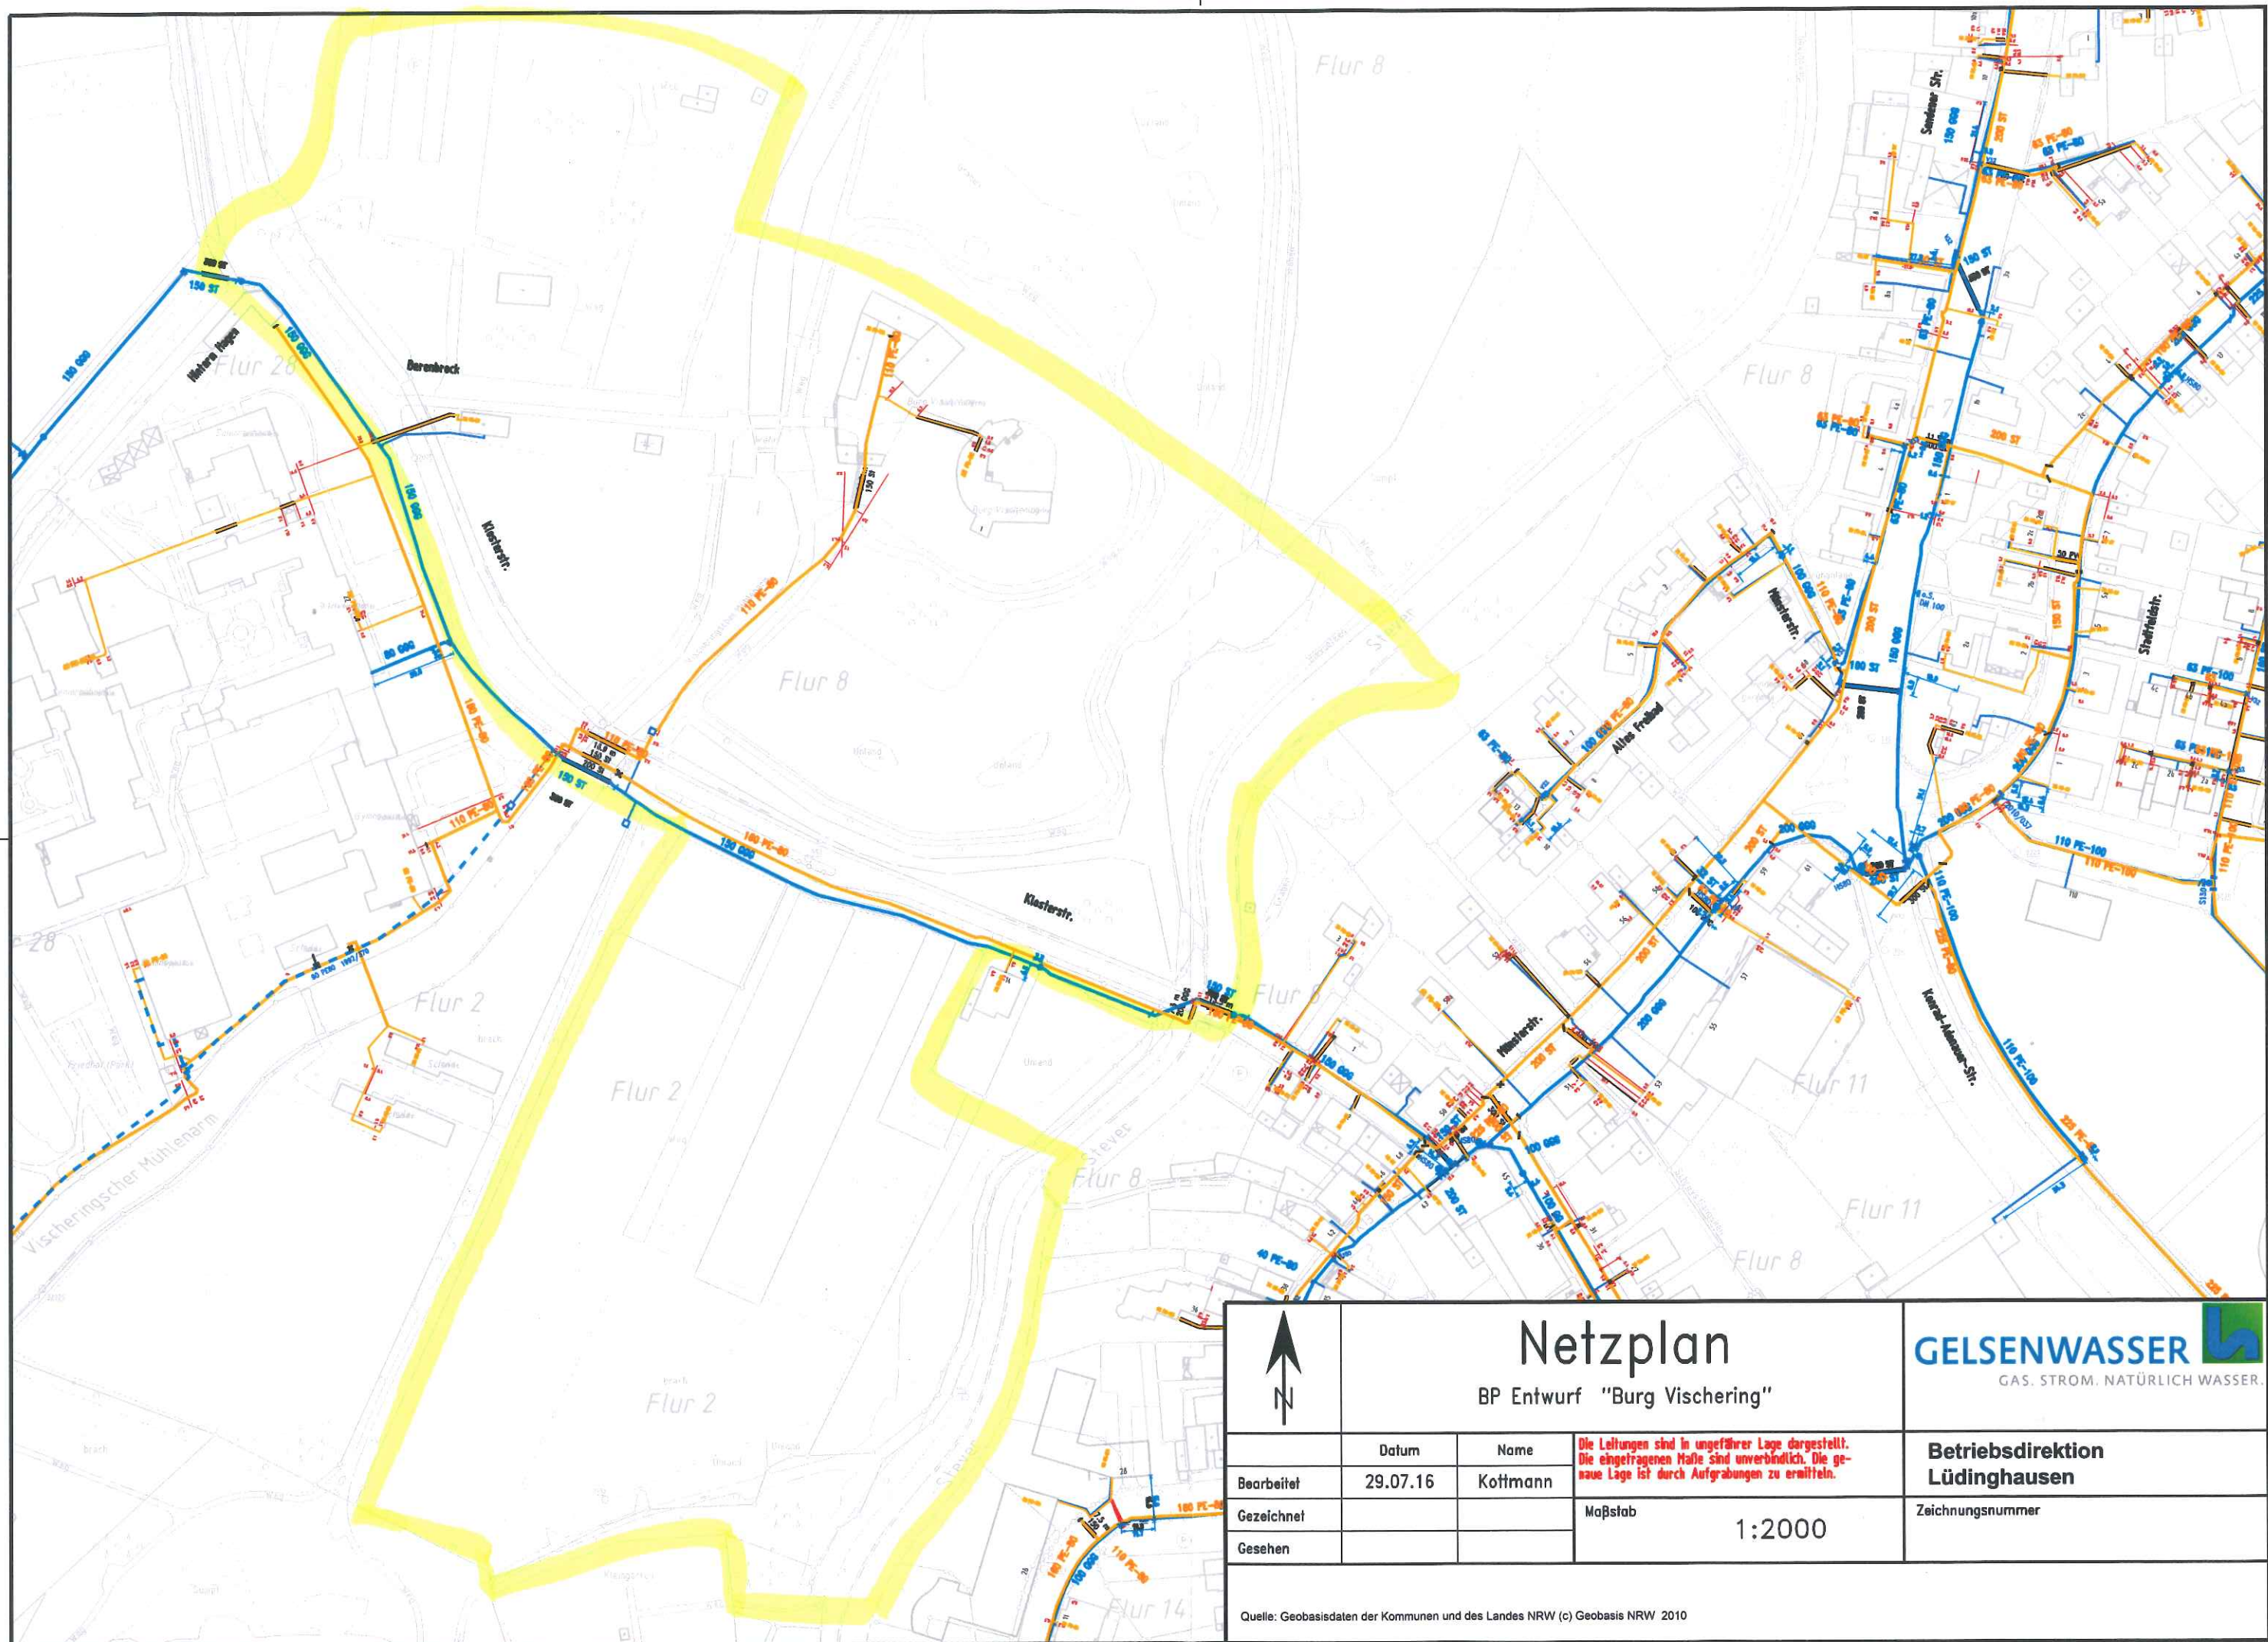

	Netzplan			 GAS. STROM. NATÜRLICH WASSER.
	BP Entwurf "Burg Vischering"			
	Datum	Name	Die Leitungen sind in ungefährender Lage dargestellt. Die eingetragenen Maße sind unverbindlich. Die genaue Lage ist durch Aufgrabungen zu ermitteln.	
	Bearbeitet	Kottmann		
Gezeichnet			Maßstab 1:2000	Betriebsdirektion Lüdinghausen
Gesehen				
Quelle: Geobasisdaten der Kommunen und des Landes NRW (c) Geobasis NRW 2010				Zeichnungsnummer