



Kreis Coesfeld, 48651 Coesfeld

Stadt Lüdinghausen
Fachbereich 3 / Planung
z. Hd. Herrn Blick-Weber
Postfach 1531

59335 Lüdinghausen

Hausanschrift: Friedrich-Ebert-Straße 7, 48653 Coesfeld
Postanschrift: 48651 Coesfeld
Abteilung: 01 - Büro des Landrates
Geschäftszeichen:
Auskunft: Frau Stöhler
Raum: Nr. 136, Gebäude 1
Telefon-Durchwahl: 02541 / 18-9111
Telefon-Vermittlung: 02541 / 18-0
Telefax: 02541 / 18-9198
E-Mail: Martina.Stoehler@kreis-coesfeld.de
Internet: www.kreis-coesfeld.de

Datum: 31.08.2016

1. Änderung des Bebauungsplanes „Ludgeri-Kirche“

Hier: Beteiligung der Behörden (§ 4 Abs. 2 BauGB)

Sehr geehrter Herr Blick-Weber,

zum oben genannten Bebauungsplanverfahren nimmt der Kreis Coesfeld wie folgt Stellung:

Aufgabenbereich: Bauen und Wohnen

Keine Bedenken.

Aufgabenbereich: Brandschutz

Durch die geplante Änderung ergibt sich keine Erhöhung der erforderlichen Löschwassermenge von 96 m³/H für eine Löschzeit von 2 Stunden. Ich gehe davon aus, dass die Sicherstellung der Löschwasserversorgung als Pflichtaufgabe der Gemeinde gem. BHKG NRW durch das vorhandene Trinkwassernetz sichergestellt wird.

Aus brandschutztechnischer Sicht bestehen daher keine Bedenken.

Aufgabenbereich: Straßenbau und -unterhaltung

Keine Bedenken.

Aufgabenbereich: Untere Landschaftsbehörde

Es bestehen keine grundsätzlichen Bedenken. Im Artenschutzgutachten wird darauf hingewiesen, dass bei Durchführung der geplanten Ab-brucharbeiten die Artenschutzbelange zu beachten sind und ggf. die untere Landschaftsbehörde zu ver-

Konten der Kreiskasse Coesfeld:

Sparkasse Westmünsterland

IBAN DE54 4015 4530 0059 0013 70
BIC WELADE3WXXX

VR-Bank Westmünsterland eG

IBAN DE68 4286 1387 5114 9606 00
BIC GENODEM1BOB

Postbank Dortmund

IBAN DE67 4401 0046 0001 9294 60
BIC PBNKDEFF

Sie erreichen uns ...

Mo. – Do. 8.30 – 12.00 Uhr
und 14.00 – 16.00 Uhr
Fr. 8.30 – 12.00 Uhr
und nach Terminabsprache

ständigen ist. Um mögliche erhebliche Verzögerungen zu vermeiden, ist eine örtliche Prüfung der Gebäude auf Besatz vor allem mit Fledermäusen mit angemessenem zeitlichen Vorlauf vorzusehen.

Aufgabenbereich: Gesundheitsamt

Keine Bedenken.

Mit freundlichen Grüßen
im Auftrag



i.V. Raabe

**Der Landrat
als Kreispolizeibehörde
Coesfeld**



Kreispolizeibehörde Coesfeld, Postfach 1653, 48636 Coesfeld

Stadt Lüdinghausen
Borg 2
59348 Lüdinghausen

- per Email -

**Stellungnahme zur „Öffentlichen Auslegung des Entwurfs zur 1.
Änderung des Bebauungsplanes Ludgeri-Kirche“**

Ihr Aktenzeichen: BP Ludgeri-Kirche 1. Änd.

Sehr geehrter Herr Blick-Weber,

Mit Ihrem Schreiben vom 18.07.2016 haben Sie im Rahmen der Beteiligung der Behörden um Stellungnahme.

Ich habe ich die eingereichten Unterlagen studiert und möchte aus verkehrspolizeilicher Sicht dazu Stellung beziehen.

Im neu zu errichtenden Caritas Haus Lüdinghausen sollen mehrere Dienste und Arbeitsbereiche der Caritas gebündelt werden.

Dies wird zu einem vermehrten Zustrom von Fußgängern, Radfahrern und Kraftfahrern führen.

Den Unterlagen ist zu entnehmen, dass das Parkplatzangebot im Bereich der Ludgeri-Kirche erweitert werden soll.

Die Einrichtung befindet sich in der Nähe von Schulen.

Das erhöhte Verkehrsaufkommen könnte sich negativ auf den öffentlichen Verkehr auf der Bahnhofstraße (K 14) auswirken.

Die bisherige Unfalllage an der Örtlichkeit ist über die Jahre betrachtet unauffällig.

23. August 2016

Seite 1 von 2

Aktenzeichen:

V – 61.07.02

bei Antwort bitte angeben

Michael Duesmann

Telefon 02541-14-343

Telefax 02541-14-221

Michael.Duesmann

@polizei.nrw.de

Dienstgebäude:

Daruper Straße 7

48653 Coesfeld

Telefon 02541-14-0

Telefax 02541-14-226

poststelle.coesfeld

@polizei.nrw.de

www.polizei.nrw.de/coesfeld

Öffentliche Verkehrsmittel:

Buslinien: R62

Haltestelle: Münsterort

Zahlungen an

Landeskasse Düsseldorf

Kto-Nr.: 618 20

BLZ: 300 500 00 Helaba

IBAN:

DE24300500000000061820

BIC: WELADED

In Anbetracht eines höheren Verkehrsaufkommens an der Parkplatzausfahrt in Verbindung mit dem parallel verlaufenden Radweg sollten die erforderlichen Sichtdreiecke zur Bahnhofstraße von sichtbehindernden Bäumen und Strauchwerk frei gehalten werden.

Ansonsten bestehen aus verkehrspolizeilicher Sicht keine Bedenken gegen den Entwurf zur 1. Änderung des Bebauungsplanes „Ludgeri-Kirche“.

Mit freundlichen Grüßen
gez.
i. A. Duesmann, PHK



**Stadt Lüdinghausen
Bebauungsplan „Ludgeri-Kirche“
1. Änderung**

- Bebauungsplan der Innenentwicklung
gem. § 13a BauGB
im Beschleunigten Verfahren -

**Begründungen
Planstand Entwurf Juli 2016**

Inhalt		Seite
0.	Inhaltsverzeichnis	2
1.	Vorbemerkungen / Planungsanlass	3-4
2.	Allgemeines	4
3.	Räumlicher Geltungsbereich des Bebauungsplans	4-5
4.	Übergeordnete Planungen und bestehendes Planungsrecht	5
5.	Bestandsanalyse, Planungsziele, Abwägung	6
5.1	Bestand, Geschossigkeit, Nutzungen und städtischer Zusammenhang	6-7
5.2	Konzept räumliche und funktionale Struktur	7-8
6.	Belange des Verkehrs	8
6.1	Öffentlicher Personennahverkehr (ÖPNV)	8
6.2	Ruhender Verkehr	9
6.3	Individualverkehr	9-10
7.	Belange der Ver- und Entsorgung	10-11
8.	Städtebauliche Belange, Ortsbild u. gestalterische Festsetzungen	11-12
8.1	Geschossigkeit, Trauf- und Firsthöhen	12-16
8.2	Grund- und Geschossflächenzahl	16
8.3	Bauweise	16
8.4	Baugrenzen	17
8.5	Dachform und –neigung, Firstrichtung	17
8.6	Gestaltungsfestsetzungen	17
9.	Belange des Umweltschutzes	18
9.1	Altlasten	18
9.2	Immissionsschutz	18
10.	Belange des Naturschutzes und der Landschaftspflege, Artenschutz, Umweltprüfung	18
10.1	Belange des Naturschutzes und der Landschaftspflege	18
10.2	Artenschutz	18-19
10.3	Umweltprüfung und umweltrelevante Auswirkungen	19
11.	Belange des Denkmalsschutzes	19
12.	Flächenbilanzierung	20
13.	Kosten	20
14.	Anlagen	20

1. Vorbemerkungen / Planungsanlass

Der Caritasverband für den Kreis Coesfeld e.V. möchte in Lüdinghausen als Ursprungszelle des Verbandes seine verschiedenen Standorte an einem zentralen Ort zusammenfassen und hierdurch das caritasinterne Netzwerk stärken.

Die folgenden Dienste und Arbeitsbereiche sollen in einem neuen **Caritas Haus Lüdinghausen** gebündelt werden:

- Ambulante Erziehungshilfe
- Suchtberatung und ambulante Suchtrehabilitation
- Berufliche Bildung mit Rehabilitation
- Familienunterstützender Dienst
- Ehe- und Familienberatung
- Erziehungsberatung und Schulassistenz
- Ambulant begleitetes Wohnen
- Caritas Sozialstation / Essen auf Rädern

Ursprünglich war seitens des Verbandes der Umzug in den Gesundheitscampus am Krankenhaus vorgesehen. Die Umsetzung ist aber an diesem Standort nicht geglückt, so dass ein neuer möglicher Standort gesucht wurde.

Grundkriterien hierbei waren, dass der Standort in zentraler Lage des Sozialraums der Stadt Lüdinghausen verortet sein sollte und dass eine Kooperation mit den katholischen Pfarreien im Kreis ausdrücklich gesucht wurde.

Der Standort an der Kirche St. Ludger erfüllt die Grundvoraussetzungen und bietet mit der unmittelbaren Nähe zur Kirche zudem noch einen Rückzugsort und einen Raum für Gebet und für Veranstaltungen. Das Gebäude des Pfarrheims wird in das Konzept der Caritas integriert und soll um einen Erweiterungsbau ergänzt werden.

Gesellschaft und Kirche in Deutschland befinden sich derzeit in einem grundlegenden Strukturwandel. Immer mehr Kirchen werden profaniert und deren umgebende Baustrukturen geschlossen, umgenutzt oder gar abgerissen.

Auch die katholische Kirchengemeinde in Lüdinghausen ist diesem Wandlungsprozess unterworfen und es ergibt sich die Notwendigkeit, neue Nutzungskonzepte für die vorhandenen Immobilien zu entwickeln. Hierbei stellt der geplante Zusammenschluss mit dem Caritasverband Coesfeld e.V. eine zukunftsorientierte und sinnvolle Lösung dar, bei der der grundlegend kirchlich caritative Aspekt des Ensembles erhalten bleibt.

Die Stadt Lüdinghausen soll mit dem geplanten Caritas Haus Lüdinghausen an dem Standort St. Ludger ein neues soziales Zentrum an einem attraktiven Standort erhalten.

Der Bebauungsplan „Ludgeri-Kirche“ setzt in seiner derzeitigen Fassung in dem in Rede stehenden Bereich eine Fläche für Gemeinbedarf mit der Zweckbestimmung „Fläche für Kirchen und kirchlichen Zwecken dienende Gebäude“ fest, die derzeitigen Baugrenzen umfassen eng die Gebäude des jetzigen Pfarrheims.

Die Zweckbestimmung der Gemeinbedarfsfläche bleibt im Grundsatz erhalten und wird in der vorliegenden 1. Änderung durch den Begriff „sozialen“ Zwecken dienende Gebäude und Einrichtungen im Sinne der vorstehend benannten geplanten Nutzungen angepasst.

Die 1. Vereinfachte Änderung des Bebauungsplans „Ludgeri-Kirche“ soll erfolgen, um die Zulässigkeitsvoraussetzungen für die Umsetzung des Caritas Hauses Lüdinghausen zu schaffen.

Das Planungsbüro Danne . Linnemannstöns Partnerschaftsgesellschaft mbB Architekten und Stadtplaner wurde vom Caritasverband Coesfeld mit der Änderung des Bebauungsplans in Abstimmung mit der Stadt Lüdinghausen betraut.

Als Grundlage der Änderung des Bebauungsplans dienten der Entwurf und die Hochbauplanung des Architekturbüros Steinberg & Koeppen – Architekten aus Coesfeld für das Caritas Haus Lüdinghausen. Dieser sieht zunächst einen eingeschossigen rechteckigen Anbau an die bestehenden Strukturen des Pfarrzentrums vor. Perspektivisch soll dieser Anbau ggf. um ein Geschoss aufgestockt werden können.

2. Allgemeines

Die 1. Vereinfachte Änderung des Bebauungsplans der Stadt Lüdinghausen „Ludgeri-Kirche“ wird gem. § 3 Abs. 2 als Bebauungsplan der Innenentwicklung gem. § 13 a des Baugesetzbuches (BauGB) aufgestellt.

Die Anwendungsvoraussetzungen des § 13 a BauGB sind erfüllt:


- die zulässige überbaubare Grundfläche von 20 ha ist weit unterschritten
- durch den Bebauungsplan wird kein UVP-pflichtiges Vorhaben begründet
- eine Beeinträchtigung von FFH-Gebieten oder Europäischen Vogelschutzgebieten ist ebenso wenig zu befürchten.

Die Änderung des Bebauungsplans ist erforderlich, um die städtebaulichen Ziele auf Grund geänderter Nutzungsansprüche neu zu definieren und um die planungsrechtliche Zulässigkeit für die Errichtung der geplanten Bebauungen zu schaffen.

3. Räumlicher Geltungsbereich und Topographie

Der Geltungsbereich dieser Bebauungsplanänderung umfasst den südöstlichen Teilbereich der Parzelle Flurstück 364, Flur 21, Gemarkung Lüdinghausen-Stadt mit einer Fläche von ca. 0,268 ha.

Der Planbereich soll künftig als eine eigenständige Parzelle ausgewiesen und vom Flurstück 364 abgeteilt werden.

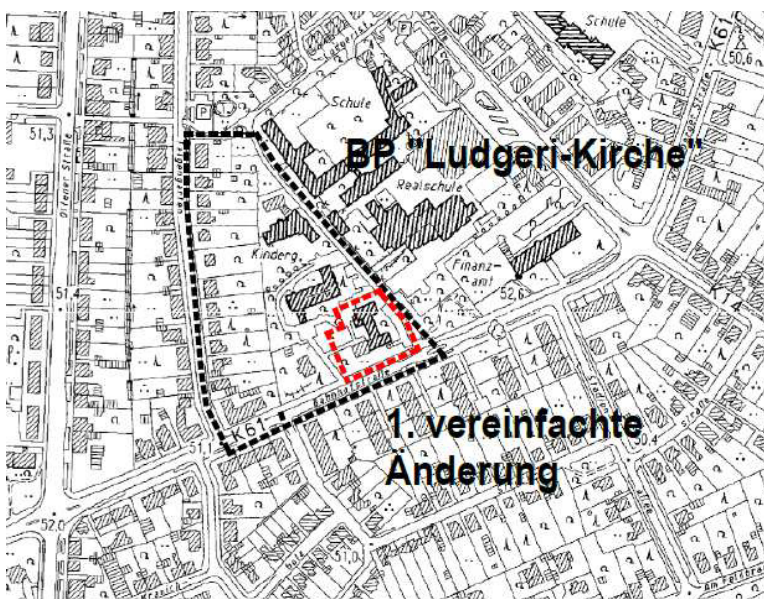

Ausschnitt DGK mit Umgrenzung der Betrachtungsgebiete

Die Plangebietsgrenzen der 1. Vereinfachten Änderung des Bebauungsplans „Ludgeri-Kirche“ werden

wie folgt beschrieben:

- Im Norden führt die Plangebietsumgrenzung ca. 5,0 m parallel zur Nordfassade des Pfarrheims
- Im Süden durch die öffentliche Verkehrsfläche der Bahnhofstraße
- Im Westen und einmal in 90°-Richtung abknickend, führt die Plangebietsumgrenzung ca. 3,0 m parallel zur Westfassade des Pfarrheims und des geplanten Anbaus
- Im Osten durch das Flurstück 524, der öffentlichen Verkehrsfläche der Straße An der Vogelrute

Das Gelände des Plangebiets weist eine relativ ebene Höhenlage von im Mittel ca. 50,90 m NHN auf, nach Süden in Richtung Bahnhofstraße etwas abfallend auf ca. 50,60 m.


Als Höhenbezugspunkt wird der Kanaldeckel R11.322 mit 50,64 m ü. NHN in der Bahnhofstraße im Gehwegbereich südlich des Plangebiets benannt. Der Bezugspunkt ist in der Planzeichnung benannt.

Die Oberkante der Erdgeschosshöhe der bestehenden Bebauung beträgt 51,18. Diese Höhe ist auch für die geplanten ergänzenden Bebauungen vorgesehen.

4. Übergeordnete Planungen und bestehendes Planungsrecht

Sowohl der rechtskräftige Flächennutzungsplan (FNP), als auch der rechtskräftige Bebauungsplan „Ludgeri-Kirche stellt das Gebiet der 1. Vereinfachten Änderung derzeit als eine Fläche für den Gemeinbedarf mit der Zweckbestimmung „Kirche oder kirchlichen Zwecken dienende Gebäude und Einrichtungen“ dar.

Die Zweckbestimmung ist durch die geplanten Nutzungen (s. Punkt 1) weiterhin gegeben, wird durch die benannten Nutzungsfaktoren sinnvoll ergänzt und daher für das geplante Caritas Haus Lüdinghausen mit dem katholischen Träger Caritasverband für den Kreis Coesfeld e.V. übernommen.

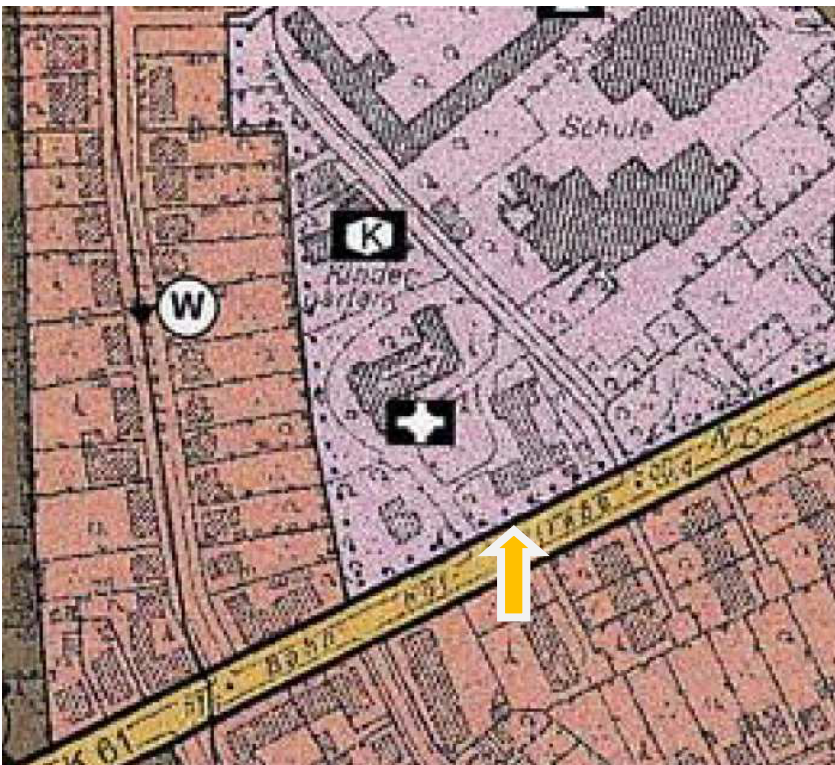

Ausschnitt FNP der Stadt Lüdinghausen, Teilplan II, Stand 09.02.06

5. Bestandsanalyse, Planungsziele, Abwägung

5.1 Bestand, Geschossigkeit, Nutzungen und städtebaulicher Zusammenhang

Derzeit befindet sich auf dem Plangrundstück das Pfarrheim, ein aus vier in einer gedrehten H-Form zusammenhängenden, eingeschossigen Gebäuden bestehendes Ensemble.

Das nördliche Gebäude ist ein Gebäuderiegel mit einer Länge von ca. 19 m, mit flachgeneigtem Satteldach und einer Firstrichtung von West nach Ost weisend.

Nach Süden führt ein weiterer Gebäudeteil mit einer um 90° gedrehten Firstrichtung, Länge ca. 18 m welches wiederum in das parallel und traufständig zur Bahnhofstraße orientierte, aus zwei Teilen bestehende südliche Gebäude mit einer Gesamtlänge von ca. 33 m mündet. Der westliche Gebäudeteil mit einer Länge von ca. 13 m (vormals Kaplanei) ist im Zuge der Umbau- und Erweiterungsplanungen auf der Grundlage des Entwurfs des Architekturbüros Steinberg & Koeppen abgängig und wird durch einen Anbau ersetzt.

Nördlich des vorstehend beschriebenen Ensembles befindet sich die Kirche St. Ludger mit den umgebenden parkähnlichen Grünstrukturen. Westlich des geplanten Ergänzungsbaus ist eine schräge Zufahrt zum Kirchvorplatz von der Bahnhofstraße abzweigend in direkter Richtung auf den Kirchturm zu vorhanden. Westlich grenzt das Pfarrhaus mit umgebendem Garten an diese Zufahrt.

Östlich der Straße An der Vogelrute befinden sich die Städtische Realschule, die Sekundarschule, die Gemeinschaftshauptschule und das Finanzamt.

Im Westen und südlich der Bahnhofstraße ist das Plangebiet von durch Wohnbebauung geprägten Stadtstrukturen umgeben.

Die Innenstadt / der Stadtkern von Lüdinghausen befindet sich in Luftlinie ca. 800 m in nordöstlicher Richtung vom Grundstück entfernt.



Quelle: tim-online.nrw.de (Geobasisdaten der Kommunen und des Landes NRW)

5.2 Konzept, räumliche und funktionale Struktur

Die verbleibenden bestehenden Baustrukturen des Pfarrheims der Kirche St. Ludger und ein neuer (im ersten Planungsschritt) eingeschossiger Ergänzungsbau sollen zusammen das Gebäude Caritas Haus Lüdinghausen mit seinen vielseitigen Funktionen ergeben, die vorstehend unter Punkt 1 erläutert sind.

Westlich des verbleibenden Gebäuderiegels des Pfarrheims, der parallel zur Bahnhofstraße steht, soll ein Anbau in Nord-Süd-Richtung errichtet werden.

Das neu zu errichtenden Gebäude soll eine Länge von ca. 32 m und eine Breite von ca. 14 m aufweisen und wird über ein verbindendes Gebäudeelement mit dem vorhandenen eingeschossigen Baukörper des ehemaligen Pfarrheims verbunden, in dem sich auch der Haupteingang in das Caritas Haus Lüdinghausen befindet.

Der Entwurf des Architekturbüros Steinberg & Koeppen sieht für die erste Umsetzungsphase der Planung zum Caritas Haus Lüdinghausen hier einen eingeschossigen Baukörper mit einem flachen Dach vor.

Perspektivisch könnte jedoch bei einem zu erwartenden zukünftigen höheren Flächenbedarf eine Aufstockung dieses neuen Baukörpers um eine Geschossebene erfolgen.

Eine Zielsetzung der 1. Änderung des Bebauungsplans „Ludgeri-Kirche“ besteht darin, vorbereitend auch für diesen Fall die notwendigen bauleitplanerischen Festlegungen zu treffen.

6.2 Individualverkehr

Die Erschließung und gleichzeitige Anbindung des Planbereichs in das städtische Verkehrsnetz erfolgt wie bisher über die Straße An der Vogelrute.

Fußläufig werden die Gebäude auch über die Bahnhofstraße erschlossen.

Die Neuanlage von öffentlichen Verkehrsflächen zur Erschließung des Plangebiets ist nicht erforderlich.

6.3 Ruhender Verkehr

Bei der Bewertung des ruhenden Verkehrs für den Geltungsbereich ist es notwendig, die geplanten verschiedenen Nutzungen und Maßnahmen im Zusammenspiel von Altbau (ehemaligem Pfarrheim) und Ergänzungsbau zu betrachten.

Durch die 1. Änderung des Bebauungsplans „Ludgeri-Kirche“ sind durch die geplanten geänderten Nutzungsstrukturen Auswirkungen auf die Belange des Verkehrs zu erwarten.

Die geplante Ansiedlung unterschiedlicher Arbeitsbereiche in Schulung, Beratung etc. lösen Stellplatzbedarfe aus, die vom Architekturbüro Steinberg & Koeppen nach derzeitigem Planungsstand auf der Grundlage des § 51 BauO NRW auf insgesamt ca. 31 PKW beziffert werden.

Die hierfür notwendigen Parkplätze sollen zum Teil auf den bestehenden, zum Grundstück gehörenden Stellplatzflächen als Querparker zur Straße An der Vogelrute (Stellplätze 1 bis 18) und zum anderen Teil zwischen dem südlichen Bestandsgebäude und der Bahnhofstraße (Stellplätze 19 bis 31) nachgewiesen werden.

Hierbei soll ausdrücklich keine Zufahrt von der Bahnhofstraße erfolgen (Festlegung eines Bereichs ohne Ein- und Ausfahrt).

Eine neue Zufahrt von der Straße an der Vogelrute soll über eine private Erschließung die notwendigen PKW-Stellplätze andienen.

Fahrradstellplätze werden an der nördlichen Gebäudeseite in ausreichender Anzahl angeordnet (s. nachstehender Lageplanausschnitt).

Aufgrund der vorhandenen Querschnitte der angrenzenden öffentlichen Verkehrsflächen ist eine ausreichende Befahrbarkeit für Entsorgungsfahrzeuge gewährleistet.

Die Entsorgung von Schmutz- und Niederschlagswasser erfolgt ebenfalls durch den Anschluss an die bestehenden Systeme des ehem. Pfarrheims.

8. Städtebauliche Belange, Ortsbild und gestalterische Festlegungen

Das Wachstum der Stadt Lüdinghausen in den 1950er Jahren, vor allem auch jenseits der Stever, führte dazu, dass die Mutterpfarre St. Felizitas aufgeteilt und eine eigene Pfarrei St. Ludger gegründet wurde. Die Kirche St. Ludger wurde im Jahre 1958 geweiht.

Gestalterisch wurde bei der Kirche und den nachfolgend errichteten Gebäuden der betont einfache und sachliche Stil der Nachkriegsjahre gewählt. Im Inneren der Kirche sollte nichts von dem Blick in den Altarraum ablenken. In der Außengestaltung sind die Kirche und die dienenden Gebäude von gelbbrauem Klinkermauerwerk geprägt.



Quelle: Internetseite der Kath. Kirchengemeinde St. Felizitas, Lüdinghausen

Der Wiederaufbau des Kirchturms erfolgte im Jahr 1978, die vormals offene Glockenturmkonstruktion wurde dann in den späten 1980er Jahren auch mit Klinker ummantelt.

Der Neubau des Jugendheims (Pfarrheim) wurde 1963 genehmigt. Im Jahr 2001 ist eine Sanierung und die Erweiterung des Pfarrheims erfolgt.

Der Neubau der Kaplanei wurde im Jahr 1972 genehmigt, Umbau und Modernisierung erfolgten für dieses Gebäude im Jahr 2003.

Die im Bebauungsplan „Ludgeri-Kirche“ getroffenen Festsetzungen zum Maß der baulichen Nutzung sollten eine maßvoll reduzierte Entwicklung des Grundstücks mit der klaren Vorgabe der Nutzung durch einen kirchlichen Träger (Realisierung Pfarrhaus / Pfarrheim) ermöglichen.

Es wurden seinerzeit lediglich die Geschossigkeit mit maximal einem Vollgeschoss und die GRZ mit der Ziffer 0,4 und die GFZ mit der Ziffer 0,5 definiert.

Im Hinblick auf die Ausprägung der geplanten Bebauung des Caritas Hauses Lüdinghausen muss bei der gestalterischen Entwurfsentwicklung das Zusammenspiel zwischen den bestehenden städtebaulichen Strukturen (Kirche und Gebäude des Pfarrheims) und den neuen geplanten Nutzungen berücksichtigt werden.

Daher werden für den Bereich der 1. Änderung des Bebauungsplans „Ludgeri-Kirche“ differenziertere Festsetzungen getroffen, als sie im Ursprungsplan vorgegeben waren.

Ziel ist es hierbei, eine verträgliche ergänzende Bebauung zu ermöglichen, die sich in das städtebauliche Gesamtgefüge rund um die Kirche St. Ludger einbindet und deren autarken Charakter bewahrt.


Die bestehenden Festsetzungen werden daher im Sinne einer städteplanerisch verträglichen Entwicklung des Grundstücks und den geplanten Nutzungsanpassungen gemäß überarbeitet.

8.1 Geschossigkeit und zulässige maximale Trauf- und Firsthöhen

Der zurzeit rechtsgültige Bebauungsplan "Ludgeri-Kirche" ermöglicht derzeit die Bebauung mit einem Vollgeschoss als Maximalwert. Diese Festsetzung wird für den östlichen Bereich (Bestandsgebäude ehemaliges Pfarrheim) übernommen und durch die Festsetzung von maximalen Trauf- und Firsthöhen ergänzt, um die grundsätzliche städtebauliche Erscheinung in diesem Abschnitt des Bebauungsplans beizubehalten.

Die maximale Traufhöhe darf im östlichen Planabschnitt der 1. Änderung des Bebauungsplans „Ludgeri-Kirche“ nun 55,35 m ü. NHN und die maximale Firsthöhe hier 57,10 m ü. NHN betragen, was hinsichtlich der Höhenentwicklung in unmittelbarem Bezug zum höchsten Gebäude des Bestandes steht (s. nachfolgende Grafik).

Zur Orientierung ist anzugeben, dass die Oberkante Fußboden EG sowohl im Bestand als auch in der Neubauplanung bei 51,18 m ü. NHN liegt.

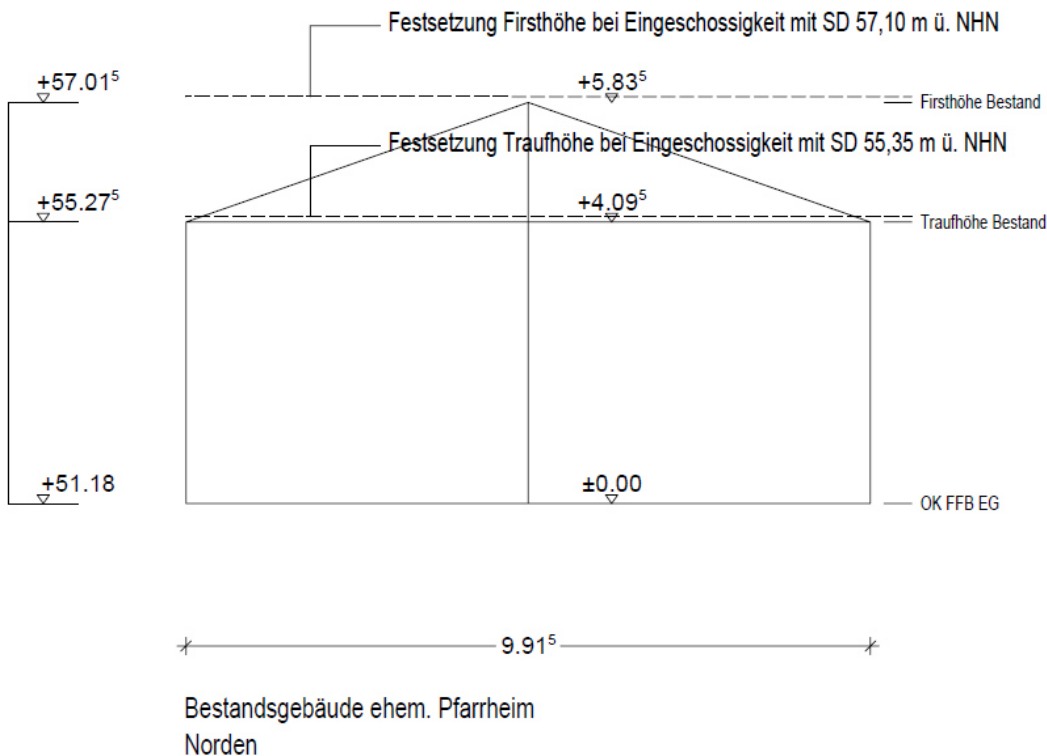

Erläuternde Grafik 1 DLP Architekten und Stadtplaner

Im Falle eines Abrisses oder Teilabrisses des ehem. Pfarrheims und einer Neubaumaßnahme soll durch die Festlegung von maximalen Trauf- und Firsthöhen weiterhin der prägende städtebauliche Charakter des Ensembles erhalten bleiben.

Die Planungen des Caritasverbands sehen allerdings derzeit einen Abriss des ehem. Pfarrheims in diesem Teilbereich des Grundstücks nicht vor. Die bestehenden Räumlichkeiten sollen nach vorliegender Planung umgebaut und umgenutzt werden.


Für den westlichen Teilbereich des Plangrundstücks soll der westliche Teilbereich des Pfarrheims (Kaplanei) abgerissen und ein Ergänzungsgebäude in Nord-Süd-Ausrichtung und einem Anschlussgebäude neu angefügt werden.

Hier wird eine Zweigeschossigkeit als Maximalwert festgelegt und ebenfalls mit Höhenfestlegungen von Traufe und First ergänzt.

Wie bereits vorstehend erläutert, ist im ersten Schritt der Umsetzung der Planungen lediglich eine eingeschossige Ergänzungsbebauung geplant. Perspektivisch kann jedoch ein erhöhter Flächenbedarf und/oder ergänzende Funktionsangebote dazu führen, dass das neue Ergänzungsgebäude um eine Etage aufgestockt wird, was im städtebaulichen Kontext zu vertreten ist.


Aus diesem Grund wird für den westlichen Teilbereich des Plangrundstücks eine nach Geschossigkeit differenzierte Trauf- und Firsthöhenfestlegung wie folgt gewählt:

- Bei einer eingeschossigen Bebauung mit Flachdach wird für diesen Teil des Plangebiets die maximale Traufhöhe auf 55,00 m ü. NHN festgelegt.

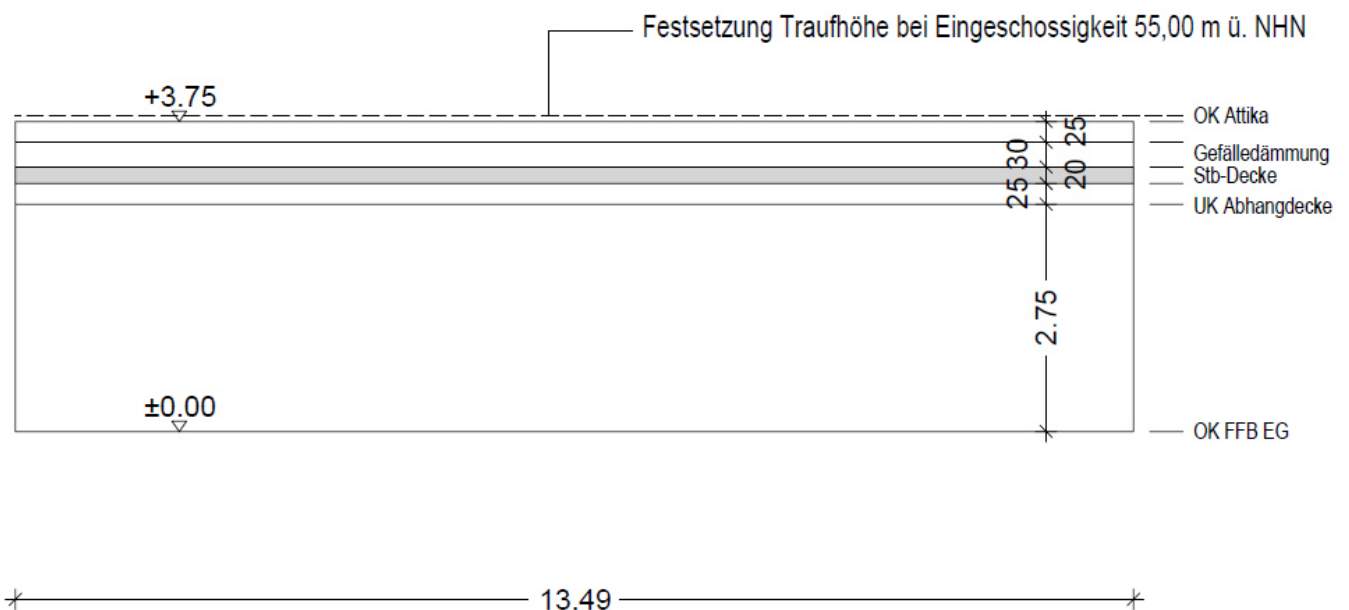

geplanter Erweiterungsbau
eingeschossig mit Flachdach und Attika


- Bei einer eingeschossigen Bebauung mit Satteldach wird für diesen Teil des Plangebiets die maximale Traufhöhe auf 54,80 m ü. NHN festgelegt. Die maximale Firsthöhe wird auf 57,30 m ü. NHN festgelegt.

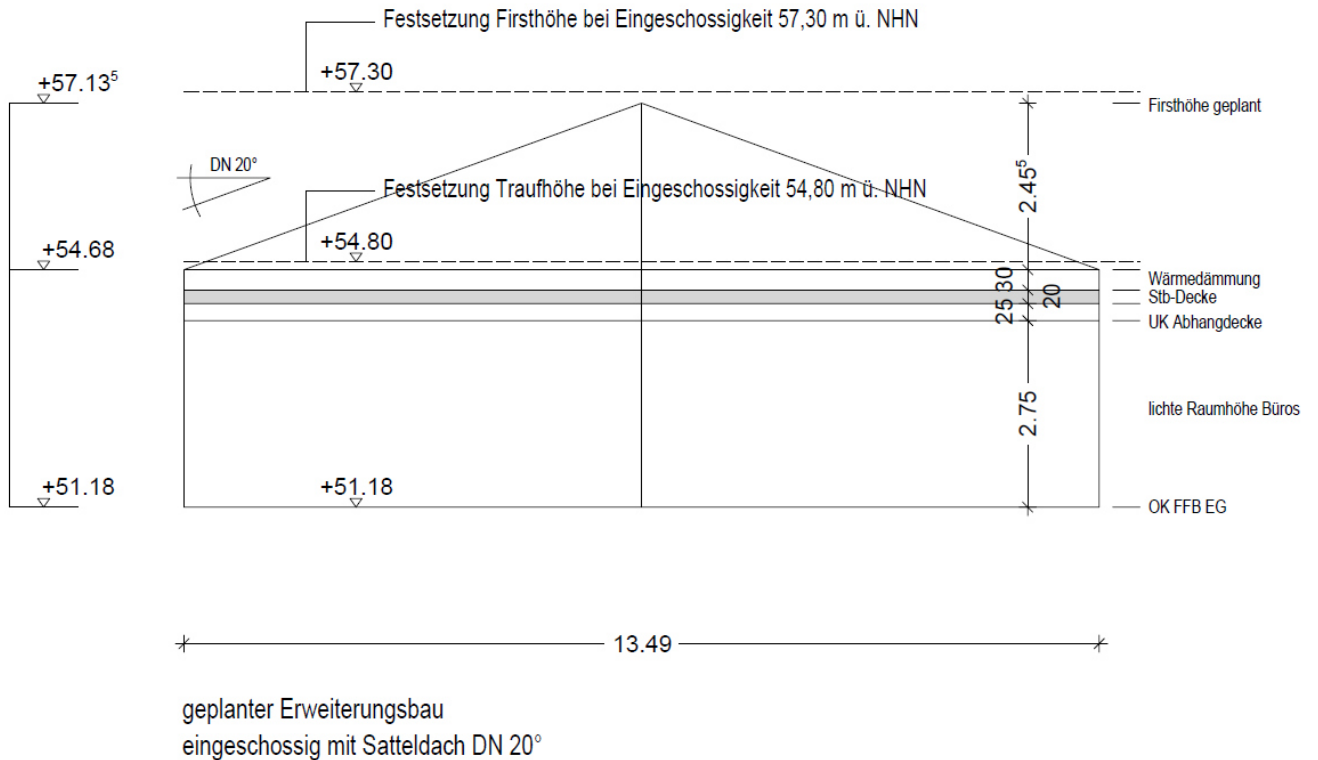

Erläuternde Grafik 3 DLP Architekten und Stadtplaner

Die konkrete Planung sieht derzeit ein Gebäude mit einem flachen Dach und Attika mit einer Traufhöhe von 54,93 m ü. NHN vor.

- Bei einer zweigeschossigen Bebauung mit Satteldach (bei einer möglichen Aufstockung) wird die maximale Traufhöhe auf 58,20 m ü. NHN und die maximale Firsthöhe auf 60,60 m ü. NHN festgelegt.

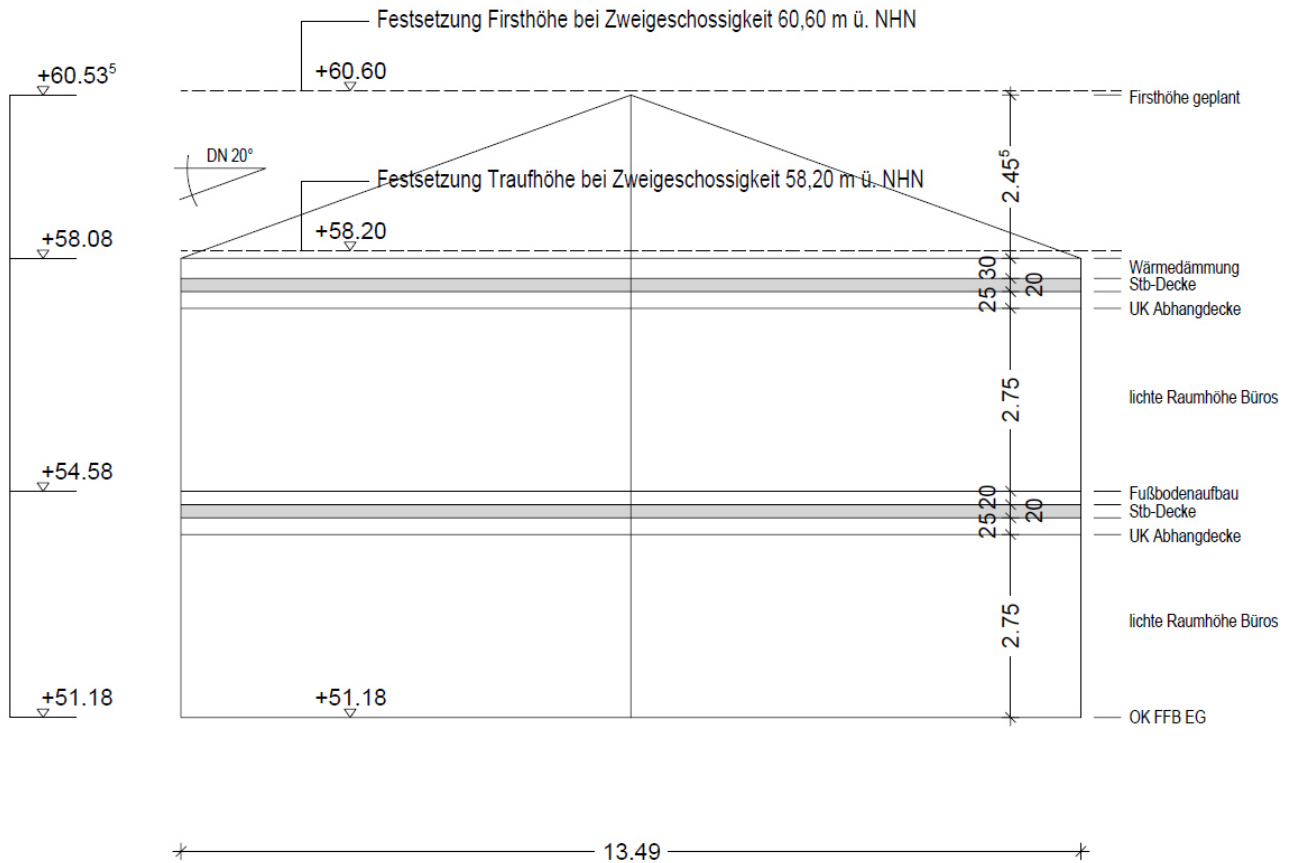

geplanter Erweiterungsbau
zweigeschossig mit Satteldach DN 20°

Erläuternde Grafik 4 DLP Architekten und Stadtplaner



Quelle: Ansichten Bestand und Planung, Büro Steinberg & Koeppen, Stand Juli 2016



Quelle: Ansichten Bestand und Planung, Büro Steinberg & Koeppen, Stand Juli 2016

8.2 Grund- und Geschossflächenzahl

Die Grundflächenzahl (GRZ) von derzeit 0,4 wird auf 0,6 erhöht und die Geschossflächenzahl (GFZ) von 0,5 wird auf 1,0 erhöht. Dies resultiert aus dem Umstand, dass künftig aus dem großen Flurstück 364 der Grundstücksbereich des Caritas Hauses Lüdinghausen separat herausparzelliert werden soll und daher die Nutzungsziffern den veränderten grundstücksrechtlichen Gegebenheiten angepasst werden müssen.

Die Grundflächenzahl darf gem. § 19 (4) Bau NVO durch die Grundflächen der Stellplätze und deren Zufahrten bis zu 50 von Hundert überschritten werden, höchstens jedoch bis zu einer Grundflächenzahl von 0,8.

Diese Vorgaben sind auf den konkreten Planbereich der 1. Änderung des Bebauungsplans „Ludgeri-Kirche“ begrenzt und gewährleisten weiterhin eine maßvolle Bebauung des Plangebiets.

Die mögliche bebaubare Fläche ist durch das definierte Baufeld / die Baugrenzen in ausreichender Weise eingegrenzt (s. Punkt 8.4).

Als Ermächtigungsgrundlage dient bei der 1. Änderung des Bebauungsplans „Ludgeri-Kirche“ abweichend vom Ursprungsplan die gültige Baunutzungsverordnung (BauNVO 1990) in der aktuellen Fassung.

8.3 Bauweise

Eine spezifische Festlegung der Bauweise wird nicht getroffen.

Durch den Anbau des westlichen Gebäuderiegels an die Bestandsgebäude des ehemaligen Pfarrheims und eine mögliche ergänzende Verlängerung des südlichen Bestandsgebäudes in östlicher Richtung könnte theoretisch die Gebäudelänge des Baukörpers das Maß von 50 m überschreiten.

Dies wird begründet mit den Funktionszusammenhängen innerhalb des geplanten Caritas Hauses und führt städtebaulich für das bestehende Gebäudeensemble einschl. der möglichen Erweiterungen nicht zu einer gestalterisch problematischen Ausweitung der baulichen Möglichkeiten.

8.4 Baugrenzen

Die überbaubaren Grundstücksflächen werden durch Baugrenzen definiert, die weitestgehend in Anlehnung an den Ursprungsplan übernommen und an die geänderten Gebäudestrukturen angepasst werden.

Der bisherige Verlauf der Baugrenze wird an der westlichen Seite in einem Teilbereich nach Westen erweitert, um den geplanten Ergänzungsanbau zu ermöglichen.

Im südöstlichen Planbereich, in dem die Anordnung von Stellplätzen geplant ist, wird die Baugrenze im Bezug zu den bestehenden Eingrenzungen reduziert.

Die Fläche des Baufeldes des Ursprungsplans (ca. 1.660 m²) wird durch die neu definierte Baufeldfläche von ca. 1.720 m² nur geringfügig überschritten.

8.5 Dachform und –neigung, Firstrichtung

Der zurzeit rechtsgültige Bebauungsplan "Ludgeri-Kirche" legt keine Dachform, Dachneigungen oder Firstrichtungen fest. Die bestehenden Gebäude weisen derzeit jeweils Satteldächer mit relativ flachen Neigungen von 19° bis 22° auf.

Die 1. Änderung des Bebauungsplans „Ludgeri-Kirche“ erhält bezüglich der Dachform und der Dachneigung (neben der für die eingeschossige Ausführung des westlichen Erweiterungsbaus zulässige Flachdachausführung) eine neue Festlegung mit einem Spielraum einer Neigung von 18° bis 23° und ermöglicht so gleichzeitig einen gewissen gestalterischen Spielraum und die Übernahme und Fortführung der Gestaltungsgrundsätze aus dem Bestand.

Die Höhe eines möglichen Daches wird in direktem Bezug zur Geschossigkeit begrenzt (s. Punkt 8.1).

Bei den Festlegungen der Firstrichtungen soll der bestehenden Bebauung des ehem. Pfarrheims Rechnung getragen werden, in dem der südliche Baukörper und der nördliche Baukörper die Festsetzung der Firstrichtung in Ost-West-Ausrichtung erhalten. Für den verbindenden Zwischenbau (Firstrichtung derzeit in Nord-Süd-Richtung) wird keine Festsetzung getroffen.

Im westlichen Planbereich, in dem eine maximale Zweigeschossigkeit möglich ist, wird eine Firstrichtung (im Falle einer Ausführung eingeschossig mit geneigtem Dach oder einer zweigeschossigen Ausführung) in Nord-Süd-Ausrichtung festgesetzt, der geplanten rechteckigen Kubatur folgend. Dachgauen werden ausgeschlossen. Sie würden bei der geringen Dachneigung sehr wuchtig erscheinen und hätten ohnehin kaum Nutzwert.

8.6 Gestaltungsfestsetzungen

Die in den Gestaltungsfestsetzungen angeführten Maßnahmen zur Gestaltung der Außenwandflächen, werden getroffen, um eine harmonische Einheit der neuen Bebauung mit dem Bestand zu erzielen, sowie eine verträgliche Einpassung in die Strukturen des Quartiers zu gewährleisten.

Die Gestaltung der Baukörper soll der ortsüblichen Bauweise mit Klinker und Vormauersteinen entsprechen. Zulässig ist für Fassaden ein nichtglänzendes Verblendmauerwerk in den Farben rot, rotbraun, dunkelrot mit Kohlebrand, mittel- bis dunkelgrau, beige oder gelb-braun.

Für untergeordnete Gebäudeteile wie Eingänge oder Übergänge zwischen Gebäuden etc. sind auch gestrichener Putz in den Farben weiß oder grau oder Holz- und Metall-/Glaskonstruktionen zulässig. Einzelne definierte Bereiche mit Holzverschalung sind bereits im Bestand des Pfarrheims vorhanden. Fassadenverkleidungen aus Bitumen und Kunststoffen werden ausgeschlossen.

9. Belange des Umweltschutzes

9.1 Altlasten

Im Bereich der 1. Änderung des B-Plans „Ludgeri-Kirche“ sind keine Altlastenverdachtsflächen bekannt und aufgrund der Vornutzungen auch nicht zu vermuten. Der Bereich wird als unbedenklich eingestuft.

9.2 Immissionsschutz

Immissionen wie Lärm, Geruch, Erschütterung oder Blendung sind im Bereich der 1. Änderung des B-Plans „Ludgeri-Kirche“ nicht zu erwarten.

10. Belange des Naturschutzes und der Landschaftspflege, Artenschutz, Umweltprüfung

10.1 Belange des Naturschutzes und der Landschaftspflege

Bei der Aufstellung und Änderung von Bauleitplänen sind die Auswirkungen auf die Belange von Naturschutz und Landschaftspflege gemäß § 1 (6) Nr. 7 BauGB zu prüfen und in der Abwägung zu berücksichtigen. Gemäß Bundesnaturschutzgesetz sind Tiere und Pflanzen als Bestandteil des Naturhaushalts in ihrer natürlichen und historisch gewachsenen Artenvielfalt zu schützen. Die Aufstellung oder Änderung eines Bebauungsplans kann Eingriffe in Natur und Landschaft vorbereiten.

Zu klären ist bei Planaufstellungen, ob die Maßnahme erforderlich, vertretbar und ohne sachgerechte Alternative im Rahmen der Planungsziele ist, ob und inwieweit zusätzliche Eingriffe ermöglicht und ob ggf. Maßnahmen zum Ausgleich geboten sind oder erforderlich werden.

Gemäß § 1a (3) Satz 5 BauGB ist ein Ausgleich nicht erforderlich, sofern der Eingriff bereits vor der planerischen Entscheidung erfolgt ist oder zulässig war. Bereits durch den bisherigen rechtsverbindlichen Bebauungsplan "Ludgeri-Kirche" sind Versiegelungen zulässig. Durch die Klassifizierung als "Bebauungsplan der Innenentwicklung" gem. § 13 a BauGB entfällt für das nun anstehende Planverfahren das Erfordernis eines Eingriff-Ausgleichs.

10.2 Artenschutz

Im Zuge des Planverfahrens ist im Sinne des europäischen Artenschutzes zu prüfen, ob durch die Planung Vorhaben ermöglicht werden, die dazu führen, dass Exemplare von europäisch geschützten Arten verletzt oder getötet werden können oder die Population erheblich gestört wird (artenschutzrechtliche Verbotstatbestände des § 44 (1) BNatSchG). Der Artenschutz ist nicht der bauleitplanerischen Abwägung zugänglich.

Westlich des Pfarrheims, im geplanten Erweiterungsbereich wachsen zwei Bäume, die am 09.07.2016 mittels Inaugenscheinnahme durch das Büro WWK Partnerschaft für Umweltplanung (Frau Weil) artenschutzrechtlich überprüft wurden, weil sie in der zukünftigen überbaubaren Fläche liegen und gerodet werden sollen.

Die Prüfung kam zu dem Schluss, dass aus artenschutzrechtlicher Sicht keine Bedenken gegen die Rodung der begutachteten Bäume bestehen.

Der diesbezügliche Prüfbericht Baumkontrolle liegt der Begrünung als Anlage_2 bei.

Die Planzeichnung beinhaltet den Hinweis, dass europäische Vogelarten in den Bäumen im Plangebiet als Brutvögel vorkommen können. Daher dürfen erforderliche Fäll- und Rodungsarbeiten nur zwischen dem 01.10. eines Jahres und dem 28./29.02. des Folgejahres durchgeführt werden oder es muss vor

dem Fällen eine artenschutzrechtliche Überprüfung der Bäume durchgeführt werden.

Der Planbereich wird nicht von den Darstellungen eines Landschaftsplans erfasst. Im Plangebiet sind keine Naturschutz-, Landschaftsschutzgebiete, FFH-Gebiete oder europäische Vogelschutzgebiete berührt. Gesetzlich geschützte Landschaftsbestandteile oder Biotope gemäß § 30 BNatSchG oder im Biotopkataster NRW geführte schutzwürdige Biotope mit Vorkommen seltener Tier- und Pflanzenarten sind im Plangebiet nicht betroffen.

Als Arbeitshilfe für die Berücksichtigung der Belange des Artenschutzes in der Bauleitplanung hat das Landesamt für Natur, Umwelt und Verbraucherschutz NRW (LANUV) eine Liste der planungsrelevanten Arten in NRW sowie großmaßstäbliche Angaben über deren Vorkommen in den einzelnen Regionen des Landes herausgegeben (Messtischblätter, hier Messtischblatt Lüdinghausen, 4210 Quadrant 2).

Nach der Liste der „Planungsrelevanten Arten“ in NRW bietet der im Plangebiet vorhandene Biototypen "Gebäude" sowie „Gärten, Parkanlagen, Siedlungsbrachen“ potenziell geeigneten Lebensraum für 7 Fledermausarten sowie 28 Vogelarten.

Aktuelle Erkenntnisse über Vorkommen von in NRW geschützten bzw. planungsrelevanten, streng geschützten Arten liegen nicht vor. Das Plangebiet ist bereits aufgrund der Versiegelung durch angrenzende Gebäude und Erschließungsflächen Störeinflüssen ausgesetzt gewesen.

Neben der planerischen Berücksichtigung im Bauleitplanverfahren sind die Artenschutzbelange auch im Rahmen der Umsetzung (Baugenehmigungsverfahren) zu beachten. Insbesondere auf das im Einzelfall bei Abbruch- und Baumaßnahmen zu beachtende Tötungsverbot für besonders geschützte Arten wird hingewiesen.

Weiterhin wird darauf hingewiesen, dass – falls wider Erwarten geschützte Tierarten aufgefunden werden (z.B. bei Abbruch- und Umbaumaßnahmen) – die Untere Landschaftsbehörde des Kreises Coesfeld zu verständigen ist.

Die Artenschutzrechtliche Vorprüfung (s. Protokoll Anlage 1_ASP) hat somit ergeben, dass es nicht absehbar ist, dass Verstöße gegen die Verbote der Artenschutzbestimmungen gem. § 44 BNatSchG vorliegen.

10.3 Umweltprüfung und umweltrelevante Auswirkungen

Gemäß BauGB 2004 ist zur Umsetzung der Plan-UP-Richtlinie die Umweltprüfung als Regelverfahren für Bauleitpläne eingeführt worden. Da die vorliegende Planung nicht zur Vorbereitung von Vorhaben dient, für die eine Pflicht zur Durchführung einer Umweltverträglichkeitsprüfung besteht, da auch keine Anhaltspunkte für eine Beeinträchtigung der in § 1 (6) Nr. 7b BauGB genannten Schutzgüter vorliegen erfolgt die Aufstellung nach § 13 a BauGB als Bebauungsplan der Innenentwicklung.

Daher kann in diesem Fall gem. § 13 a (2) Nr. 1 i. V. m. § 13 (3) BauGB von einer Durchführung der Umweltprüfung abgesehen werden. Die Auswirkungen auf die Umwelt sind aufgrund der vorbeschriebenen Umstände begrenzt und vertretbar.

11. Belange des Denkmalschutzes

Im Geltungsbereich der 1. Änderung des Bebauungsplans „Ludgeri-Kirche“ befinden sich keine Denkmäler oder Denkmalbereiche gem. §§ 3-5 des Denkmalschutzgesetzes Nordrhein-Westfalen.

Ungeachtet dessen ist es dennoch das Ziel der Planungen, mit Hilfe der zuvor beschriebenen Festsetzungen die Wirkung und Gestalt der Kirche mit den umgebenden Gebäuden zu berücksichtigen und zur erhalten.

12. Flächenbilanzierung

	Fläche (m ²)	Anteil des Plangebiets
Gesamtfläche der 1. Änderung des Bebauungsplans „Ludgeri-Kirche“ In Gänze „ Fläche für Gemeinbedarf “	2.681	100 %

13. Kosten

Alle durch die 1. Änderung des Bebauungsplans „Ludgeri-Kirche“ ausgelösten Kosten sind vom Caritasverband für den Kreis Coesfeld e.V. zu übernehmen.

Der Stadt Lüdinghausen entstehen durch die Realisierung dieser Bebauungsplanänderung keine unmittelbaren Kosten.

14. Anlagen

Anlage 1_ASP

Anlage 2_Prüfbericht Baumkontrolle

Verfasser: WWK Partnerschaft für Umweltplanung, Warendorf

ENTWURF
Münster, Juli 2016

**Danne . Linnemannstöns Partnerschaftsgesellschaft mbB
Architekten + Stadtplaner**

Tannenbergr. 23 in 48147 Münster

Tel. 0251-92522-4

Fax. 0251-92522-8

info@dlp-architekten.de

Protokoll einer Artenschutzprüfung (ASP) – Gesamtprotokoll –

A.) Antragsteller (Angaben zum Plan/Vorhaben)

Allgemeine Angaben

Plan/Vorhaben (Bezeichnung): 1. Änderung B-Plan "Ludgeri-Kirche"

Plan-/Vorhabenträger (Name): Stadt Lüdinghausen Antragstellung (Datum): Juli 2016

In dem 0,27 ha Plangebiet soll die Möglichkeit einer baulichen Erweiterung und der Errichtung des Caritas Hauses Lüdinghausen über eine geringfügige Ausweitung der bestehenden Baugrenzen erfolgen.

Derzeit ist die Plangebietsfläche überwiegend mit Gebäuden und Wegen versiegelt bzw. verfügt über den Gebäuden zugeordnete Grünflächen.

Stufe I: Vorprüfung (Artenspektrum/Wirkfaktoren)

Ist es möglich, dass bei FFH-Anhang IV-Arten oder europäischen Vogelarten die Verbote des § 44 Abs. 1 BNatSchG bei Umsetzung des Plans bzw. Realisierung des Vorhabens ausgelöst werden? ja nein

Stufe II: Vertiefende Prüfung der Verbotstatbestände

(unter Voraussetzung der unter B.) (Anlagen „Art-für-Art-Protokoll“) beschriebenen Maßnahmen und Gründe)

Nur wenn Frage in Stufe I „ja“:

Wird der Plan bzw. das Vorhaben gegen Verbote des § 44 Abs. 1 BNatSchG verstoßen (ggf. trotz Vermeidungsmaßnahmen inkl. vorgezogener Ausgleichsmaßnahmen oder eines Risikomanagements)? ja nein

Arten, die nicht im Sinne einer vertiefenden Art-für-Art-Betrachtung einzeln geprüft wurden:

Begründung: Bei den folgenden Arten liegt kein Verstoß gegen die Verbote des § 44 Abs. 1 BNatSchG vor (d.h. keine erhebliche Störung der lokalen Population, keine Beeinträchtigung der ökologischen Funktion ihrer Lebensstätten sowie keine unvermeidbaren Verletzungen oder Tötungen und kein signifikant erhöhtes Tötungsrisiko). Es handelt sich um Irrgäste bzw. um Allerweltsarten mit einem landesweit günstigen Erhaltungszustand und einer großen Anpassungsfähigkeit. Außerdem liegen keine ernst zu nehmende Hinweise auf einen nennenswerten Bestand der Arten im Bereich des Plans/Vorhabens vor, die eine vertiefende Art-für-Art-Betrachtung rechtfertigen würden.

Stufe III: Ausnahmeverfahren

Nur wenn Frage in Stufe II „ja“:

1. Ist das Vorhaben aus zwingenden Gründen des überwiegenden öffentlichen Interesses gerechtfertigt? ja nein
2. Können zumutbare Alternativen ausgeschlossen werden? ja nein
3. Wird der Erhaltungszustand der Populationen sich bei europäischen Vogelarten nicht verschlechtern bzw. bei FFH-Anhang IV-Arten günstig bleiben? ja nein

Antrag auf Ausnahme nach § 45 Abs. 7 BNatSchG

Nur wenn alle Fragen in Stufe III „ja“:

- Die Realisierung des Plans/des Vorhabens ist aus zwingenden Gründen des überwiegenden öffentlichen Interesses gerechtfertigt und es gibt keine zumutbare Alternative. Der Erhaltungszustand der Populationen wird sich bei europäischen Vogelarten nicht verschlechtern bzw. bei FFH-Anhang IV-Arten günstig bleiben. Deshalb wird eine Ausnahme von den artenschutzrechtlichen Verboten gem. § 45 Abs. 7 BNatSchG beantragt. Zur Begründung siehe ggf. unter B.) (Anlagen „Art-für-Art-Protokoll“).

Nur wenn Frage 3. in Stufe III „nein“:

(weil bei einer FFH-Anhang IV-Art bereits ein ungünstiger Erhaltungszustand vorliegt)

- Durch die Erteilung der Ausnahme wird sich der ungünstige Erhaltungszustand der Populationen nicht weiter verschlechtern und die Wiederherstellung eines günstigen Erhaltungszustandes wird nicht behindert. Zur Begründung siehe ggf. unter B.) (Anlagen „Art-für-Art-Protokoll“).

Antrag auf Befreiung nach § 67 Abs. 2 BNatSchG

Nur wenn eine der Fragen in Stufe III „nein“:

- Im Zusammenhang mit privaten Gründen liegt eine unzumutbare Belastung vor. Deshalb wird eine Befreiung von den artenschutzrechtlichen Verboten gem. § 67 Abs. 2 BNatSchG beantragt.

Prüfbericht Baumkontrolle am 09.07.2016

Änderungsbereich B-Plan St. Ludgeri-Kirche in Lüdinghausen

1 Ausgangssituation und Aufgabenstellung

Der Caritasverband für den Kreis Coesfeld e.V. möchte in Lüdinghausen als Ursprungszelle des Verbandes seine verschiedenen Standorte an einem zentralen Ort zusammenfassen und beabsichtigt daher an der St. Ludger-Kirche das geplante Caritas Haus Lüdinghausen, in dem Dienste und Arbeitsbereiche gebündelt werden, zu errichten. Das Haus ist im direkten Anschluss an das vorhandene Pfarrheim geplant. Um die planungsrechtlichen Voraussetzungen dafür zu schaffen, ist es erforderlich den B-Plan Ludgeri-Kirche an dieser Stelle zu ändern.

Westlich des Pfarrheims, im geplanten Erweiterungsbereich wachsen zwei Bäume, die am 09.07.2016 mittels Inaugenscheinnahme artenschutzrechtlich überprüft wurden, weil sie in der zukünftigen überbaubaren Fläche liegen. In Abb. 1 sind die beiden Bäume grün markiert.



Abb. 1 Lageplan Bäume für artenschutzrechtliche Beurteilung (M 1 : 1.000)

2 Methodik und Prüfergebnis

Methodik

Die Bäume wurden am 09.07.2016 am Nachmittag artenschutzrechtlich über-

prüft. Hierbei wurde insbesondere auf vorkommende Vögel sowie auf Spuren, die auf eine Nutzung durch Fledermäuse und Vögel schließen lassen, geachtet. Derartige Spuren sind Kot- und Urinspuren, Körperfettablagerungen und Insektenreste an Fraßplätzen von Fledermäusen sowie Federn, Gewölle von Eulenvögeln aber auch Vogelnester oder Nisthilfen. Auch wurde kontrolliert, ob Baumhöhlen, die für Fledermäuse und Vögel geeignet sind, vorkommen.

Baum 1 Blau-Zeder

Hierbei handelt es sich um eine Blau-Zeder (*Cedrus atlantica*, 'Glauca') mit einem Brusthöhendurchmesser (BHD) von 0,33 m und einer Höhe von ca. 13 m. In der Höhe von ca. 3 m befindet sich ein Zwiesel (/s. Foto 1 und 2).



Foto 1 Blau-Zeder

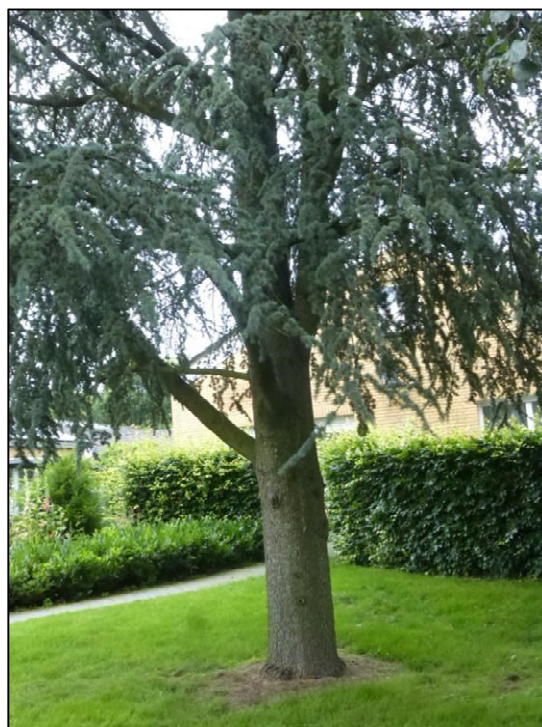


Foto 2 Zwieselbildung

Baum 2 Stieleiche

Hierbei handelt es sich um eine Stieleiche (*Quercus robur*) mit einem Brusthöhendurchmesser (BHD) von 0,30 m und einer Höhe von ca. 9 m bis 10 m. Die Eiche hat einen durchgehenden Leittrieb (s. Foto 4 und 5).

Im **Ergebnis** der Kontrolle am 09.07.2016 ist folgendes festzustellen:

- In der Zeder wurde eine Ringeltaube beobachtet.
- Baumhöhlen und / oder Nester wurden an beiden Bäumen nicht festgestellt.
- Gewölle als Hinweis auf das Vorkommen von Eulenvögeln wurden nicht gefunden.



Foto 3 Stieleiche

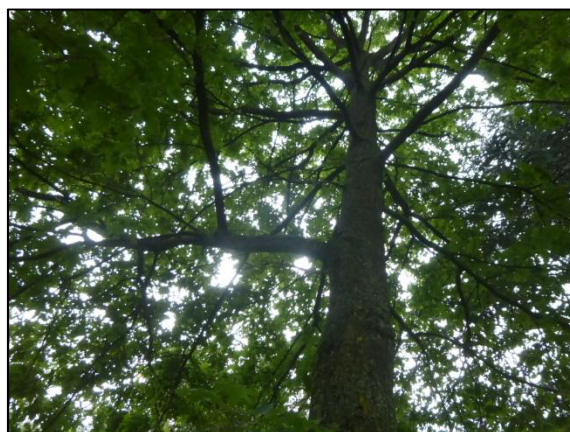


Foto 4 Zwieselbildung

- Jahreszeitlich bedingt wurden im Rahmen der Geländebegehung keine aktiven Brutvorkommen von Brutvögeln festgestellt.
- Die Nutzung der beiden Bäume von Vögeln als Brutstandort ist nicht sicher auszuschließen.
- Eine potentielle Neuansiedlung ist erst ab Mitte März 2017 möglich.

3 Fazit

Europäische Vogelarten können in den Bäumen als Brutvögel vorkommen. Daher können erforderliche Fäll- und Rodungsarbeiten nur zwischen dem 01.10. eines Jahres und dem 28./29.02. des Folgejahres durchgeführt werden.

Die ökologische Funktion der Lebensstätten im räumlichen Zusammenhang bleibt sicher erhalten.

Die Verbotstatbestände der Art. 12 und 13 FFH-RL bzw. § 44 BNatSchG sind unter Berücksichtigung der Zeitenregelung für Fäll- und Rodungsarbeiten nicht erfüllt.

Aus artenschutzrechtlicher Sicht bestehen daher keine Bedenken gegen die Rodung der begutachteten Bäume.

Warendorf, 11.07.2016

H. Weil-Suntrup

Hildegard Weil-Suntrup, Dipl.-Ing. Landschaftsarchitektin
 WWK Weil • Winterkamp • Knopp, Partnerschaft für Umweltplanung
 Molkenstr. 5, 48231 Warendorf, Tel.: 02581/93665, Fax: 93661
h.weil@WWK-Umweltplanung.de

BISHERIGE FASSUNG



Planzeichenerläuterung

Festsetzungen gem. § 9 BauGB

Abgrenzungen

- Grenze des räumlichen Geltungsbereichs der 1. Änderung
- Abgrenzung unterschiedlicher Nutzungen (gem. § 1 Abs. 4 BauNVO)

Maß der baulichen Nutzung

- 0,6 Grundflächenzahl (GRZ) (gem. § 16 Abs. 2 Nr. 1 BauNVO)
- 1,0 Geschossflächenzahl (GFZ) (gem. § 16 Abs. 2 Nr. 2 BauNVO)
- II Zahl der Vollgeschosse im Sinne des § 2 (5) BauO NRW (gem. § 16 u. § 20 (1) BauNVO) als Höchstmaß
- I Zahl der Vollgeschosse im Sinne des § 2 (5) BauO NRW (gem. § 16 u. § 20 (1) BauNVO) als Höchstmaß
- TH I max. 55,35 m maximale Traufhöhe über Normalhöhennull bei eingeschossiger Bauweise
- FH I max. 57,10 m maximale Firsthöhe über Normalhöhennull bei eingeschossiger Bauweise
- TH II max. 58,20 m maximale Traufhöhe über Normalhöhennull bei zweigeschossiger Bauweise
- FH II max. 60,60 m maximale Firsthöhe über Normalhöhennull bei zweigeschossiger Bauweise

Bauweise / Baugrenzen

- Baugrenze (gem. § 23 BauNVO)

Flächen für den Gemeinbedarf

(gem. § 9 Abs. 1 Nr. 5 BauGB)

- Flächen für den Gemeinbedarf hier: Fläche für Kirchen und kirchlichen Zwecken dienende Gebäude und Einrichtungen
- Flächen für den Gemeinbedarf hier: Fläche für sozialen Zwecken dienende Gebäude und Einrichtungen

Verkehrsflächen

(gem. § 9 Abs. 1, Nr. 11 BauGB)

- Straßenbegrenzungslinie
- Zufahrt
- Bereich ohne Ein- und Ausfahrt

Sonstige Planzeichen

- St Umgrenzung von Flächen für Nebenanlagen, Stellplätze, Garagen und Gemeinschaftsanlagen, hier Stellplätze

Gestaltungsfestsetzungen

(gem. § 86 BauO NW)

- Firstrichtung
- DN 18-23° Dachneigung
- FD Flachdach
- SD Satteldach (für untergeordnete Gebäudeteile ist auch ein Flachdach zulässig)

Bestandsdarstellungen, Hinweise und nachrichtliche Darstellungen

- 1001 Flurstücksnummer
- vorhandene Flurstücksgrenze
- vorhandenes Gebäude mit Hausnummer
- geplantes Gebäude

Gestaltungsfestsetzungen

Festsetzungen gem. § 9 BauGB

1. Außenwandflächen
Zulässig ist für Fassaden ein nichtglänzendes Verblendmauerwerk in den Farben rot, rotbraun, dunkelrot mit Kohlebrand, mittel- bis dunkelgrau, beige oder gelb-braun.

Für untergeordnete Gebäudeteile wie Eingänge oder Übergänge zwischen Gebäuden etc. sind auch gestrichelerte Putz in den Farben weiß oder grau oder Holz- und Metall-/Glaskonstruktionen zulässig. Fassadenverkleidungen aus Bitumen und Kunststoffen sind nicht zulässig.

2. Dachform
Es sind Dächer mit der in der Planzeichnung gestgesetzten Neigung von 18° bis max. 23° zulässig (gem. § 12 Abs. 1 BauNVO, § 14 Abs. 1 BauNVO).

3. Dacheindeckung
Die Dacheindeckung bei der Ausführung eines geeigneten Daches ist mit unglasierten Ton- oder Betonsteinplatten auszuführen.

4. Dachaufbauten (Gauben)
Dachaufbauten (Gauben) sind unzulässig.

Hinweise

1. Artenschutz
In den Bäumen des Plangebiets können europäische Vogelarten als Brutvögel vorkommen. Daher dürfen erforderliche Fall- und Rodungsarbeiten nur zwischen dem 01.10. eines Jahres und dem 28./29.02. des Folgejahres durchgeführt werden oder es muss vor dem Fällen eine artenschutzrechtliche Überprüfung der Bäume durchgeführt werden.

Ermächtigungsgrundlage

Gemeindeordnung für das Land Nordrhein-Westfalen (GO NW) i.d.F.d. Bekanntmachung vom 14.07.1994 (GV. NW. S. 666), zuletzt geändert durch Gesetz vom 19.12.2013 (GV. NRW. S. 878)

Baugesetzbuch (BauGB), neugefasst durch Bekanntmachung vom 23.9.2004 (BGBl. I S. 2414), zuletzt geändert durch Artikel 6 des Gesetzes vom 20.10.2015 (BGBl. I S. 1722)

Baunutzungsverordnung (BauNVO) i.d.F. der Bekanntmachung vom 23.01.1990 (BGBl. I S. 132), zuletzt geändert durch Artikel 2 des Gesetzes vom 11.06.2013 / (BGBl. I S. 1548)

Verordnung über die Ausarbeitung der Bauleitpläne und die Darstellung des Planinhaltes (Planzeichenverordnung 1990 - PlanzV 90) vom 18.12.1990 (BGBl. I S. 58), zuletzt geändert durch Artikel 2 des Gesetzes vom 22.07.2014 (BGBl. I S. 1509)

Landesbauordnung (BauO NRW) i.d.F. der Bekanntmachung vom 01.03.2000 (GV. NRW. S. 256), zuletzt geändert durch Artikel 2 des Gesetzes vom 20.05.2014 (GV. NRW. S. 294) (GV. NRW. S. 142)

§§ 18 - 21 Bundesnaturschutzgesetz (BNatSchG) vom 25.03.2002 (BGBl. I S. 1193), zuletzt geändert durch Artikel 2 des Gesetzes vom 11.06.2013 / (BGBl. I S. 1359)

Verordnung über die öffentliche Bekanntmachung von kommunalem Ortsrecht (BekanntmVO) i.d.F. vom 26.08.1999 (GV. NRW. S. 516), zuletzt geändert durch Verordnung vom 13.05.2014 (GV. NRW. S. 307)

Gesetz zur Sicherung des Naturhaushalts und zur Entwicklung der Landschaft (Landschaftsgesetz-LG) i.d.F.d. Bekanntmachung der Neufassung vom 21.07.2000 (GV. NRW. S. 568) - SGV. NRW. 791, zuletzt geändert (neu gefasst) durch Artikel 1 des Gesetzes vom 2010 (GV. NRW. S. 185), in Kraft getreten am 31. März 2010.

§ 51a des Wassergesetzes für das Land Nordrhein - Westfalen i.d.F.d. Bekanntmachung vom 25.06.1995 (GV. NW. S. 926), zuletzt geändert durch Artikel 1 des Gesetzes vom 16.03.2013 (GV. NRW. S. 133)

Aufstellungsverfahren

Gem. § 13 (2) Nr. 2 BauGB wurde die Öffentlichkeit in der Zeit vom xx.xx.xxxx bis xx.xx.xxxx an der Bauleitplanung beteiligt.
Lüdinghausen, dem xx.xx.xxxx
(Siegel)

Der Bürgermeister

Gem. § 13 (2) Nr. 3 BauGB wurden die Behörden und sonstigen Trägern öffentlicher Belange mit Schreiben vom xx.xx.xxxx bis zum xx.xx.xxxx an der Bauleitplanung beteiligt.
Lüdinghausen, dem xx.xx.xxxx
(Siegel)

Der Bürgermeister

Die vereinfachte Änderung ist gem. § 10 BauGB am xx.xx.xxxx durch den Rat der Stadt als Satzung beschlossen worden.
Lüdinghausen, dem xx.xx.xxxx
(Siegel)

Der Bürgermeister



Schriftführer

Die vereinfachte Änderung wurde am xx.xx.xxxx gem. § 10 (3) BauGB ortsüblich bekannt gemacht.
Lüdinghausen, dem xx.xx.xxxx
(Siegel)

Der Bürgermeister

KÜNFTIGE FASSUNG

1. ÄNDERUNG

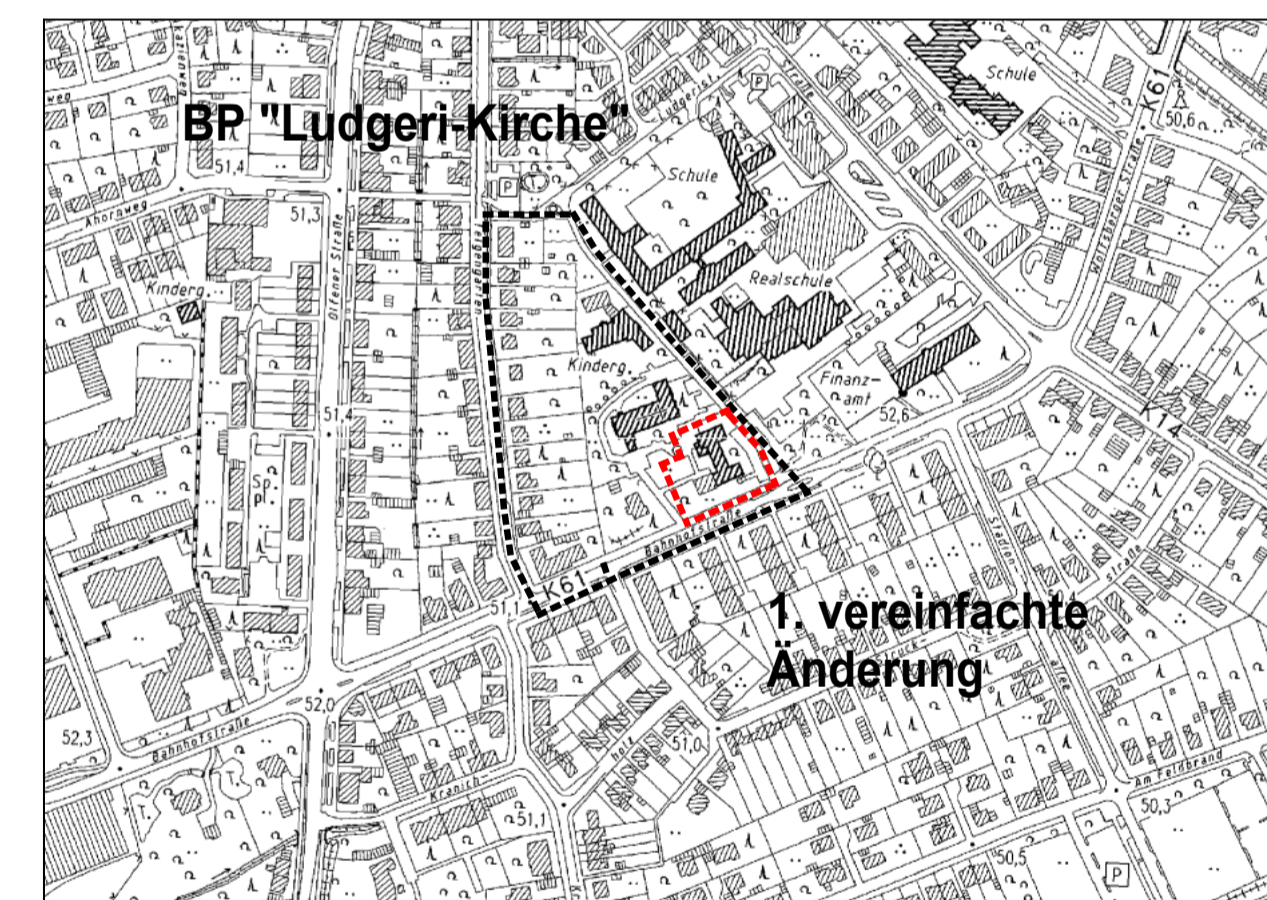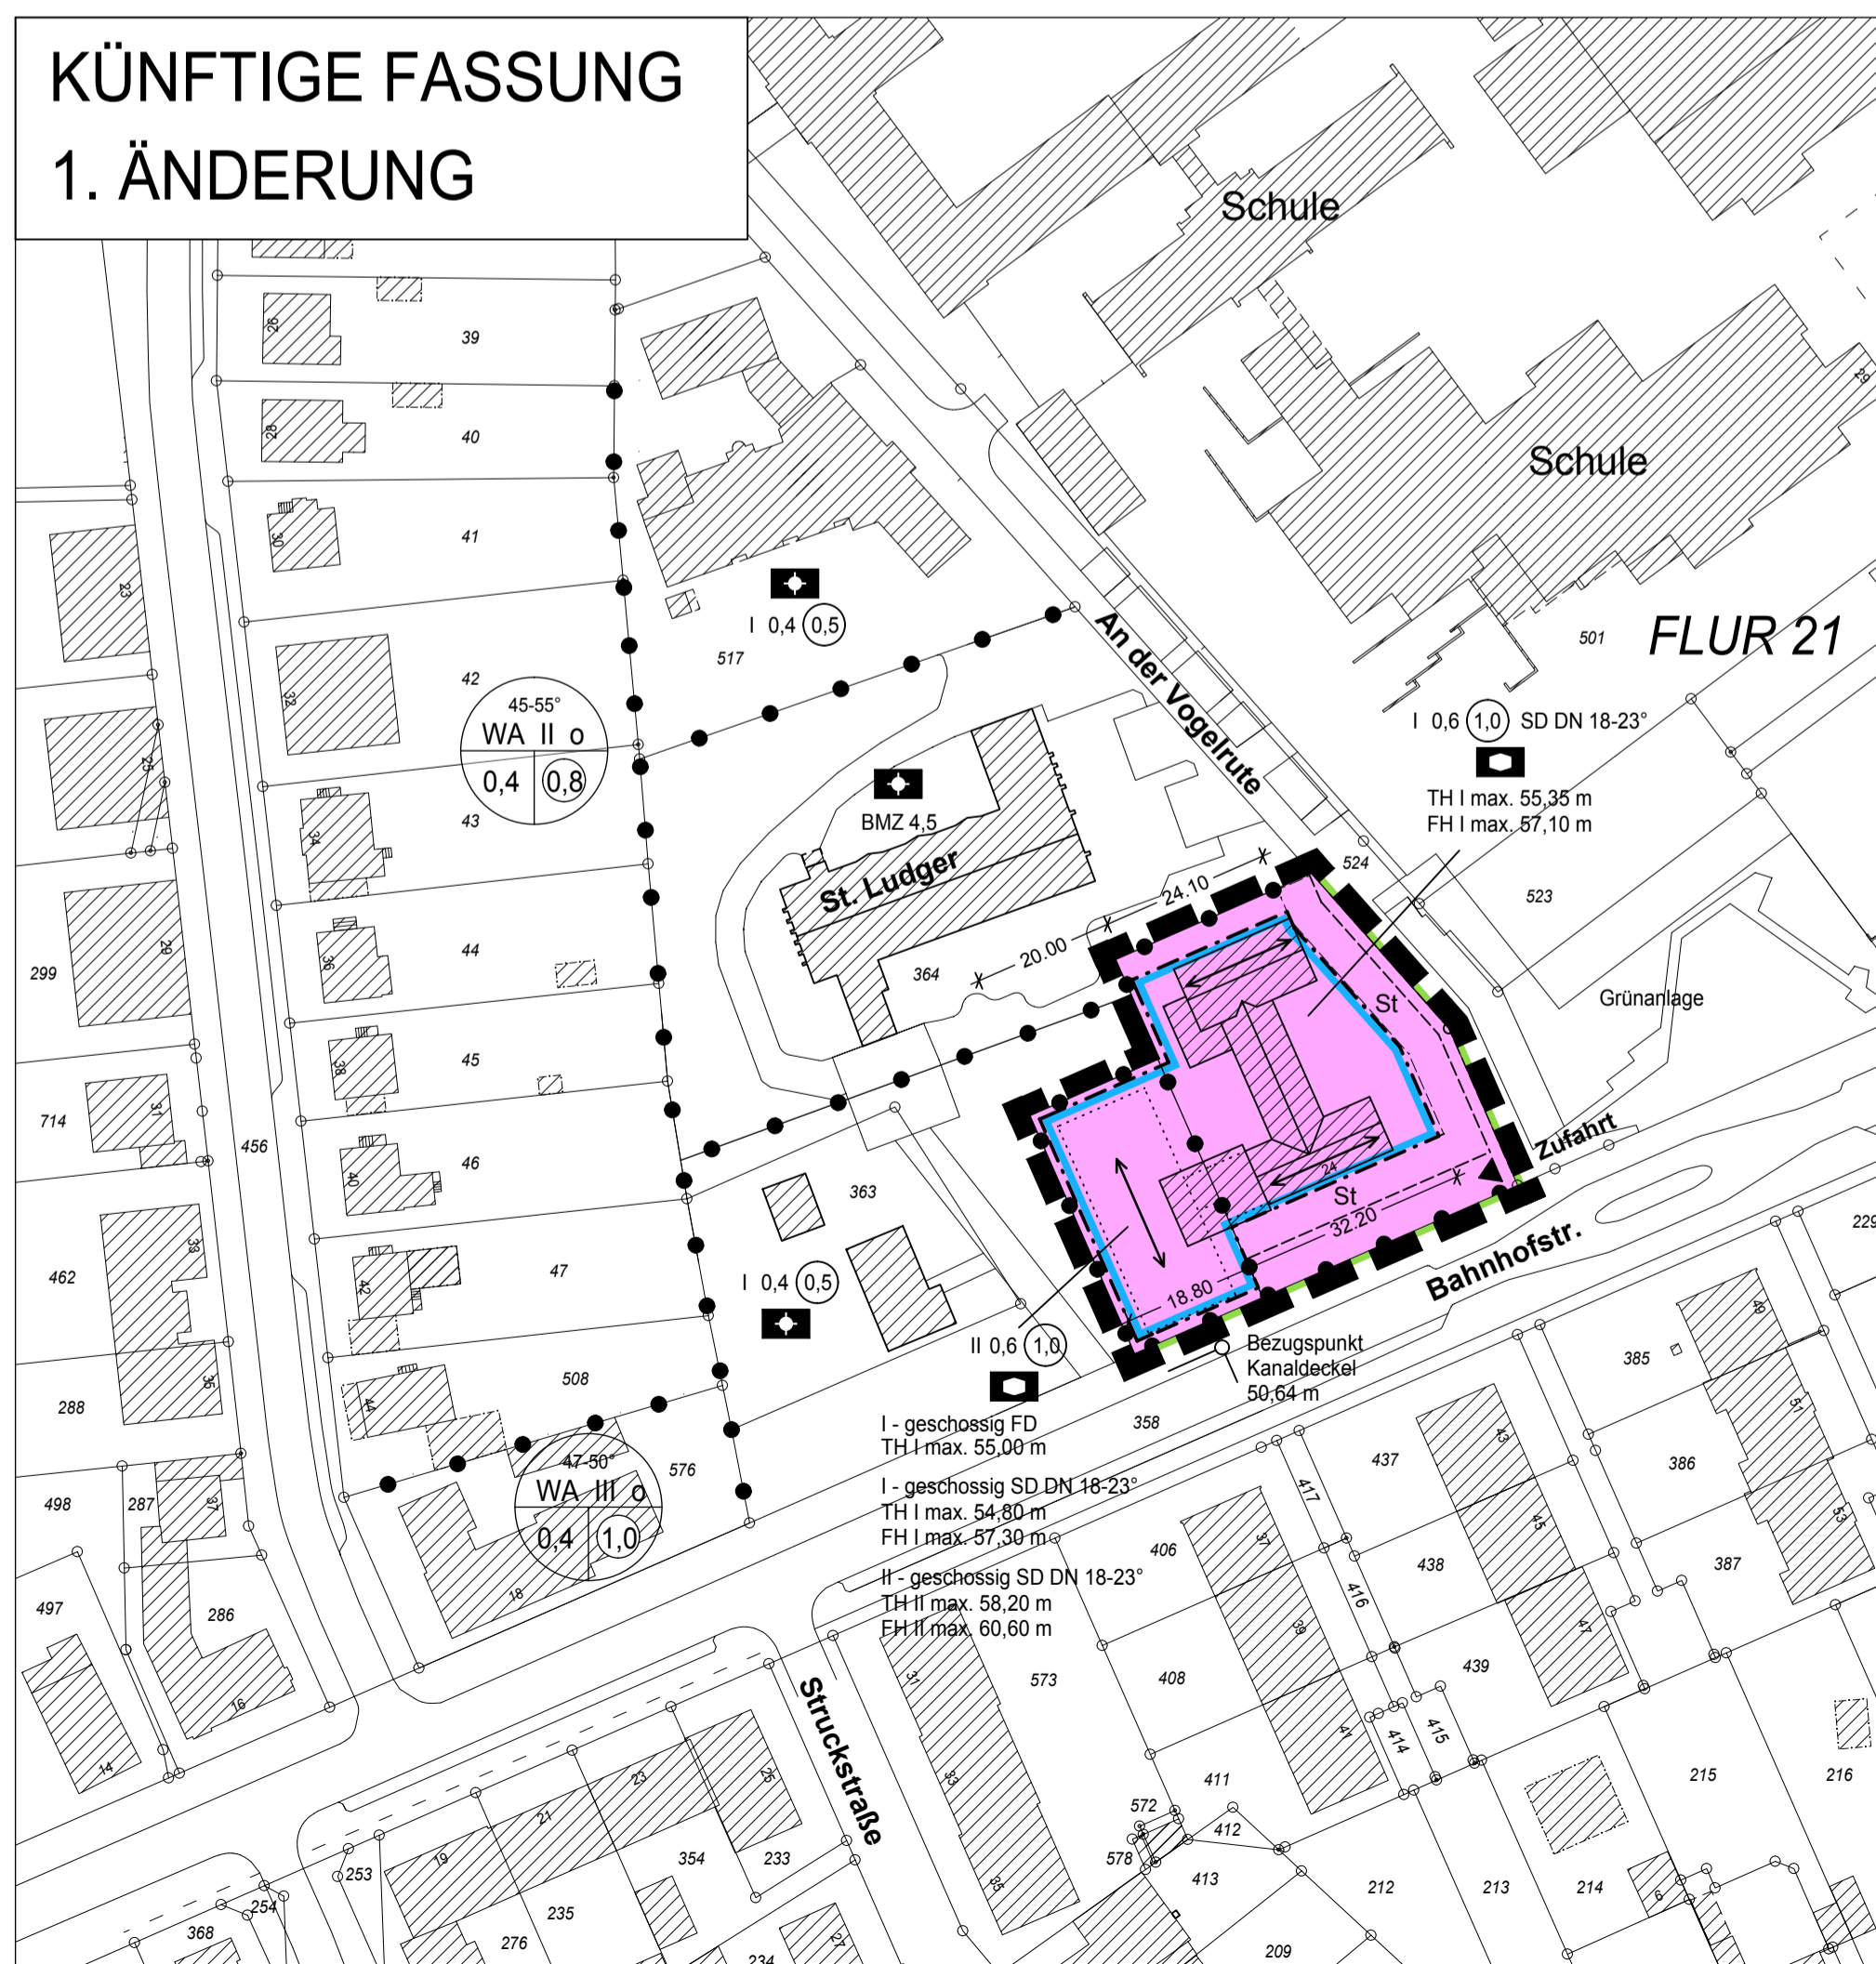

Stadt
Lüdinghausen



Bebauungsplan "Ludgeri-Kirche" 1. vereinfachte Änderung

Planstand: Datum: Änderungen: Datum:

Entwurf Juli 2016

Maßstab i.O.: 1 : 1000

Verfasser: DANNE · LINNEMANNSTÖNS

PARTNERSCHAFTSGESELLSCHAFT mbB
ARCHITEKTEN U. STADTPLANER AKNW

TANNENBERGSTR. 23 48147 MÜNSTER
TEL. 0251-92522-4 FAX 0251-92522-8
EMAIL info@dlp-architekten.de