





































LAGEPLAN

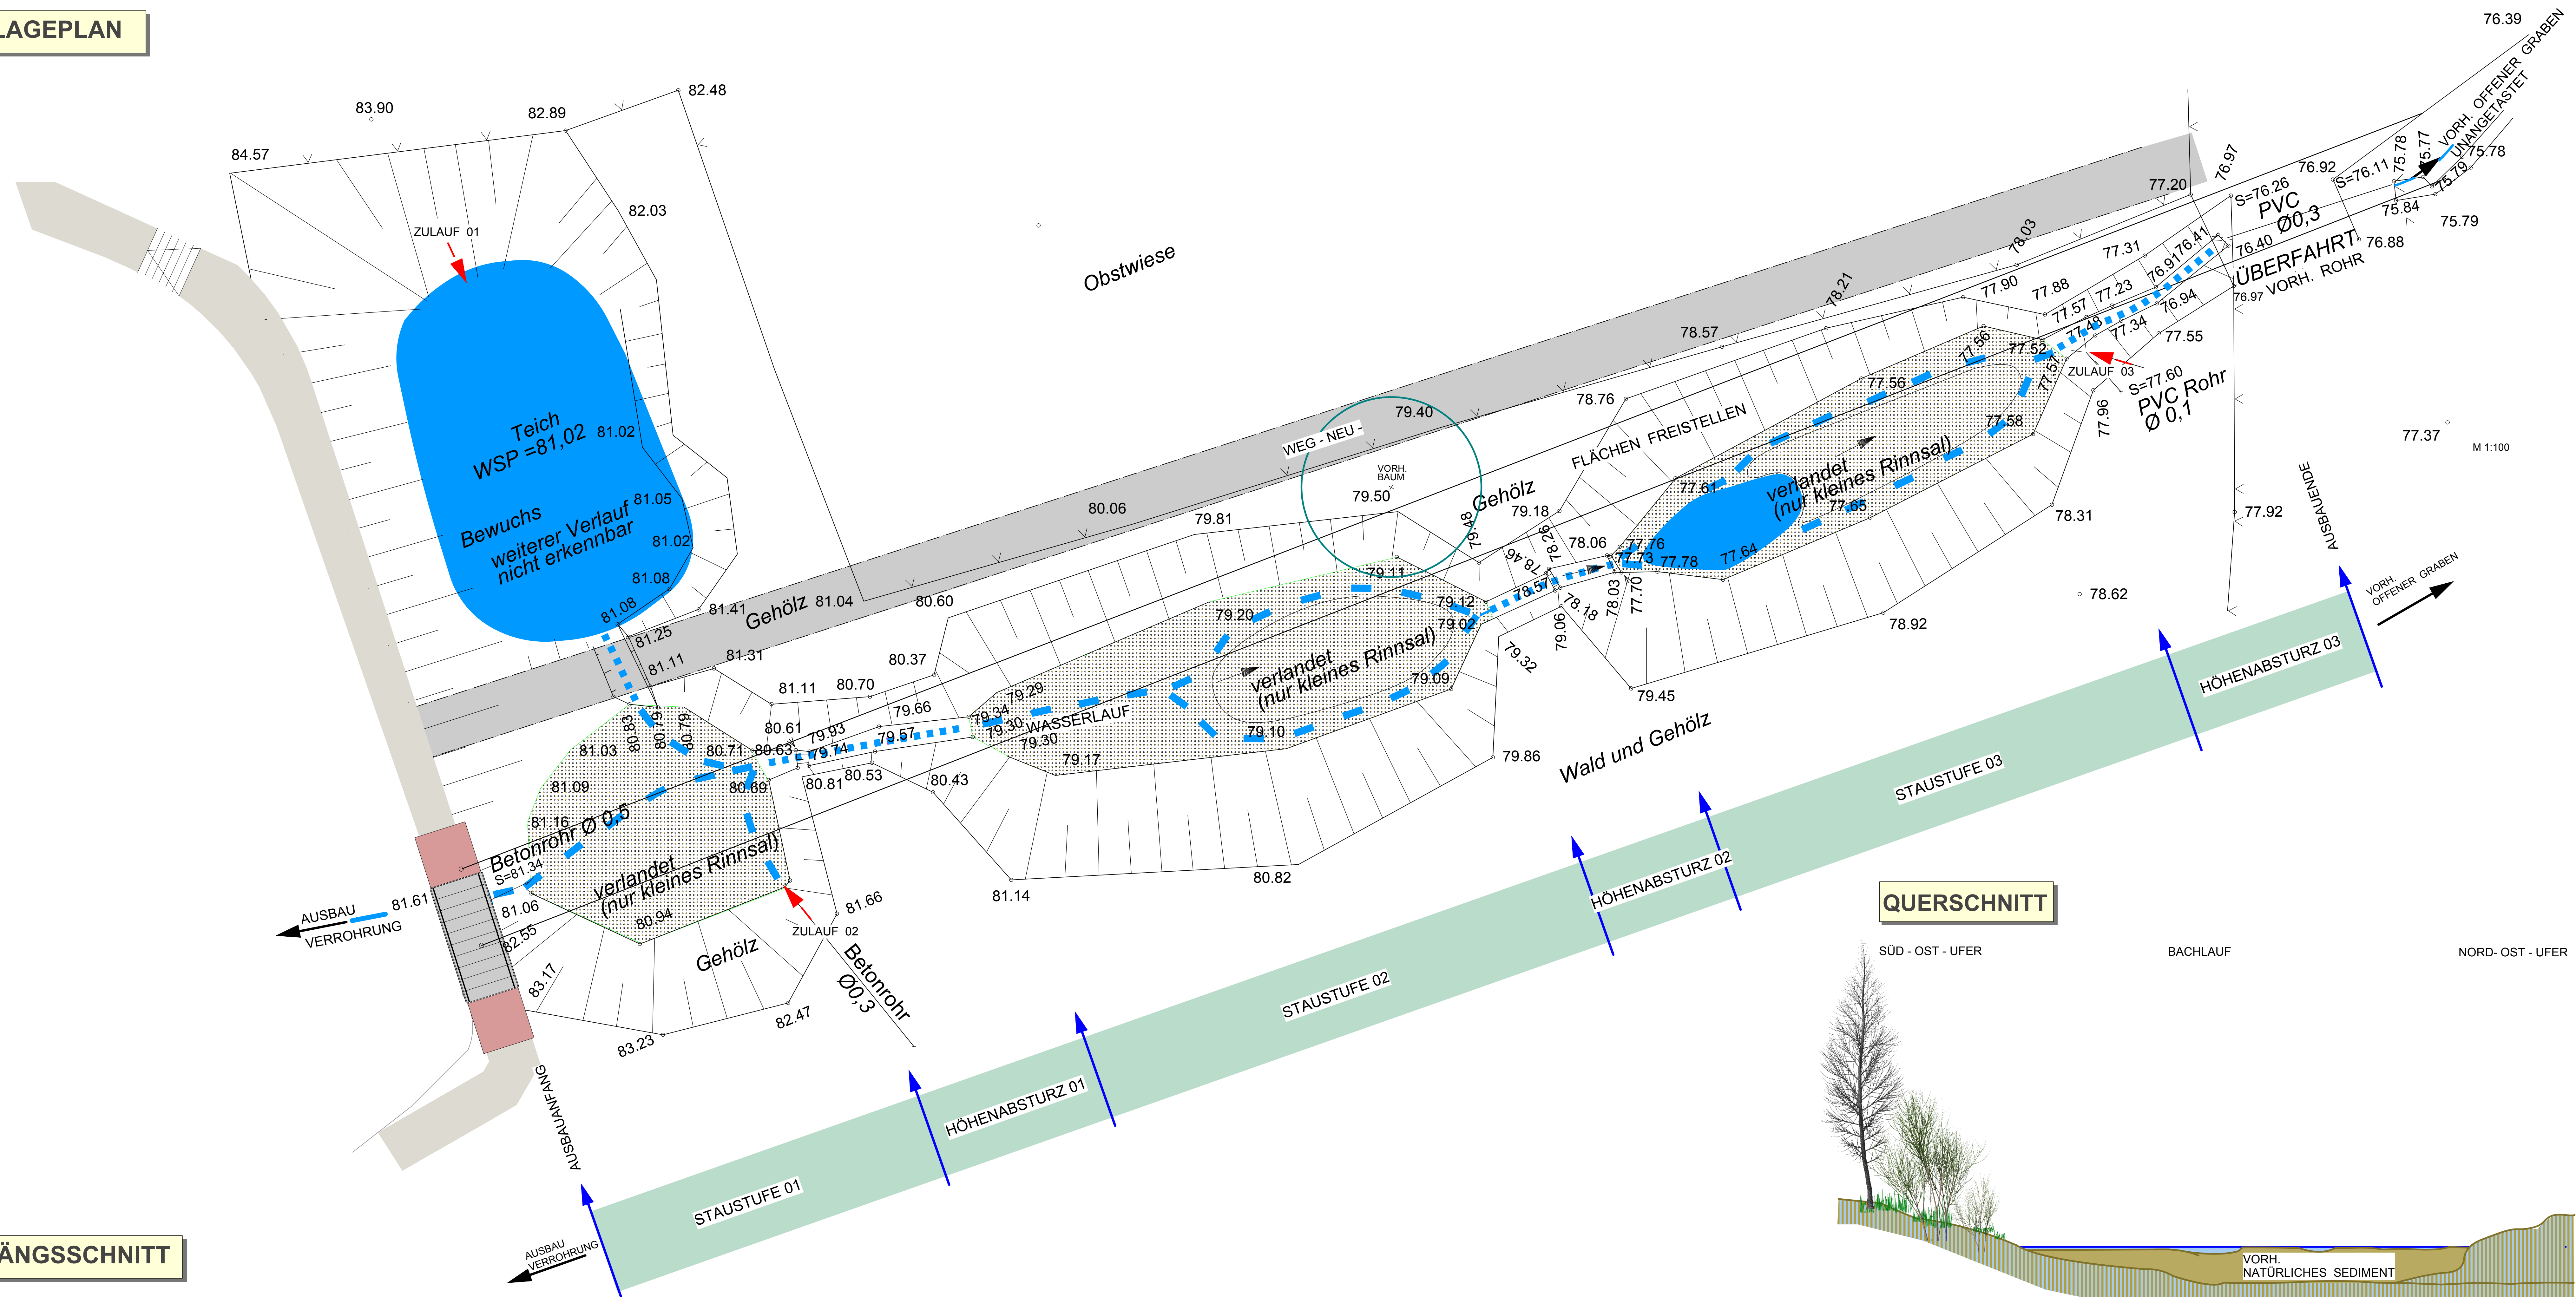

LÄNGSSCHNITT

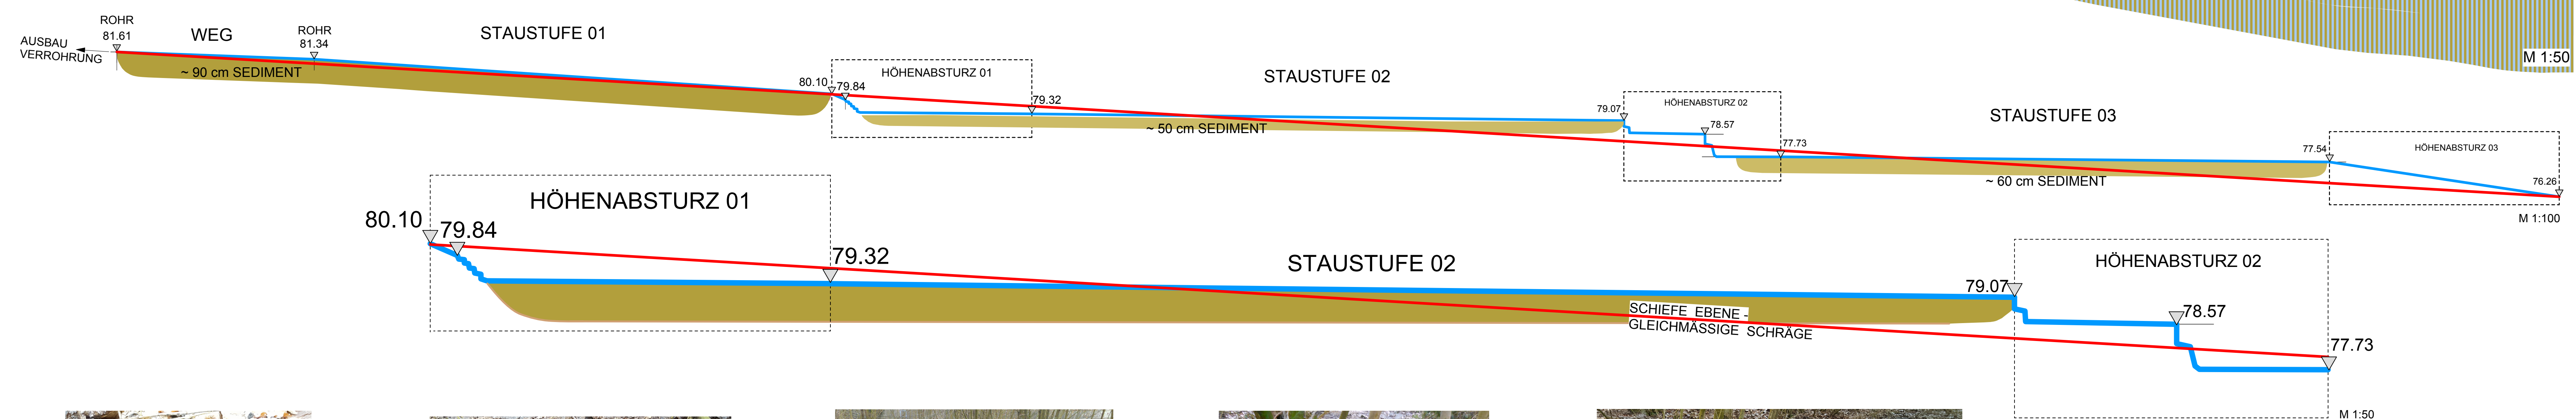

LÄNGSSCHNITT DETAIL

PHOTOS



STAUSTUFE 01 - MESSSTAB



STAUSTUFE 01 - GRABUNG



STAUSTUFE 02 - MESSSTAB



STAUSTUFE 02 - WEG DES WASSERS




HÖHENABSTURZ 02



STAUSTUFE 03 - ÖSTLICHER ZULAUF

INDEX	GEWÄSSER, ENK. BEDECKUNG	LAUFWERK	GEZ.	SONST.
BAUHERR: STADT LÜDINGHAUSEN BORG 2 59348 LÜDINGHAUSEN				
PROJEKT: UMGESTALTUNG WOLFFSSCHLUCHT, LÜDINGHAUSEN				
PLANART: BACHPLAN, LÄNGSSCHNITT				
PLANNR.	16.02 / 31	INDEX:	DATUM: 02.02.2017	
BEARBEITER: SB	PLANMR.	119 x 85	MASSSTAB:	DIV

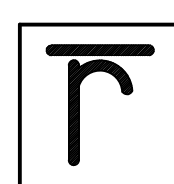

ROLF TESCHNER, DIPL.-ING.
GARTEN- UND LANDSCHAFTSARCHITEKT
WAGNERSTRASSE 17 48249 DÜLMEN
FON: 02594 - 7347 FAX: 02594 - 86539
e-mail: info rolf-teschner.de

UMGESTALTUNG WOLFSSCHLUCHT



INDEX	ERGÄNZUNG BZW. ÄNDERUNG	DATUM	GEZ.	GEPR.
BAUHERR:	STADT LÜDINGHAUSEN BORG 2 59348 LÜDINGHAUSEN			
PROJEKT:	UMGESTALTUNG WOLFSSCHLUCHT, LÜDINGHAUSEN			
PLANART:	ENTWURF			
PLANNR:	16.023 / 01	INDEX:		DATUM: 08.02.2017
BEARBEITER:	SB	PLANGR:	50 x 65	MASSSTAB: 1:500
 ROLF TESCHNER, DIPL.-ING. GARTEN- UND LANDSCHAFTSARCHITEKT WAGNERSTRASSE 17 48249 DÜLMEN FON: 02594 - 7347 FAX: 02594 - 86639 e-mail: info@rolf-teschner.de				