



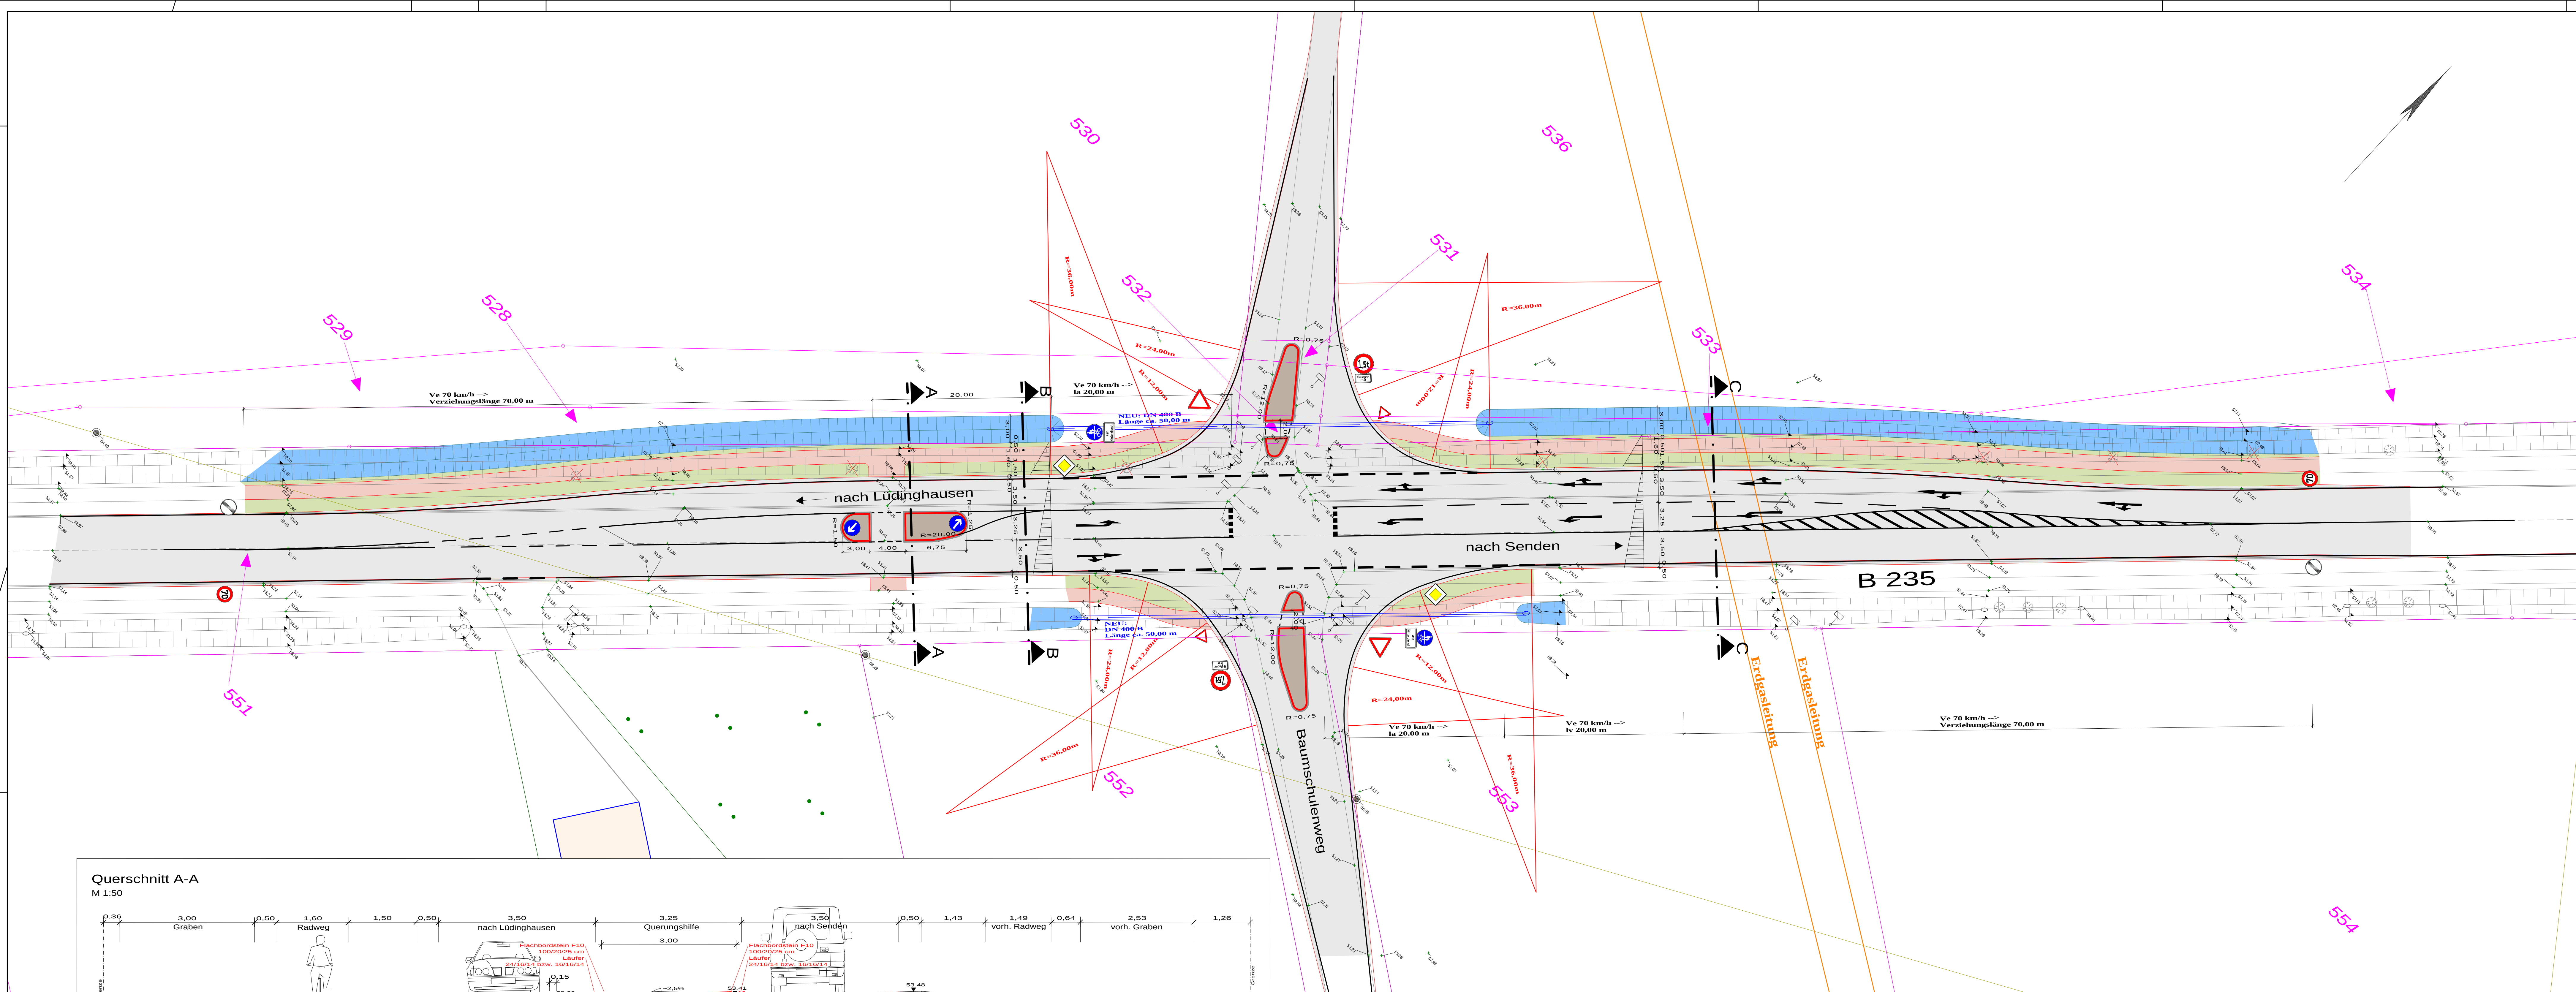


- Legende:**
- gepl. Fahrbahn in Asphalt
  - gepl. Radweg in Asphalt
  - gepl. Betonsteinoberfläche - Querungshilfe
  - gepl. Bankett
  - gepl. Graben
  - gepl. Flachbordstein F10 - 100/20/25 cm
  - gepl. Läufer - 24/16/14 bzw. 16/16/14 cm
  - Entfall
  - vorr. Baum
  - vorr. Höhen
  - vorr. Schild
  - vorr. Markenschild
  - vorr. Ferngasleitung
  - gepl. RM-Kanal


Querschnitt A-A  
M 1:50

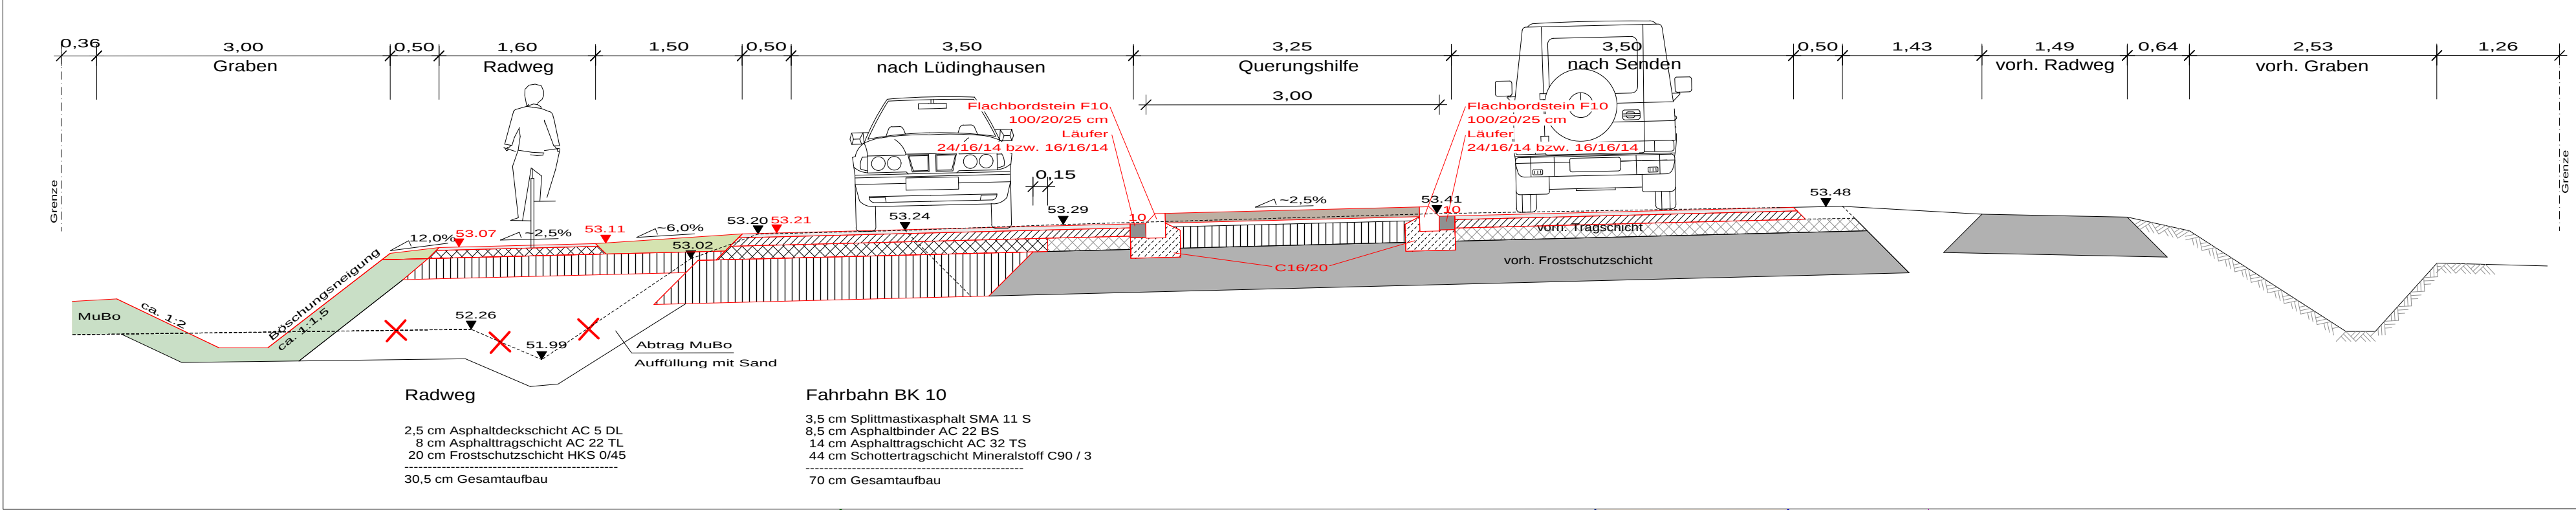

Querschnitt B-B  
M 1:50

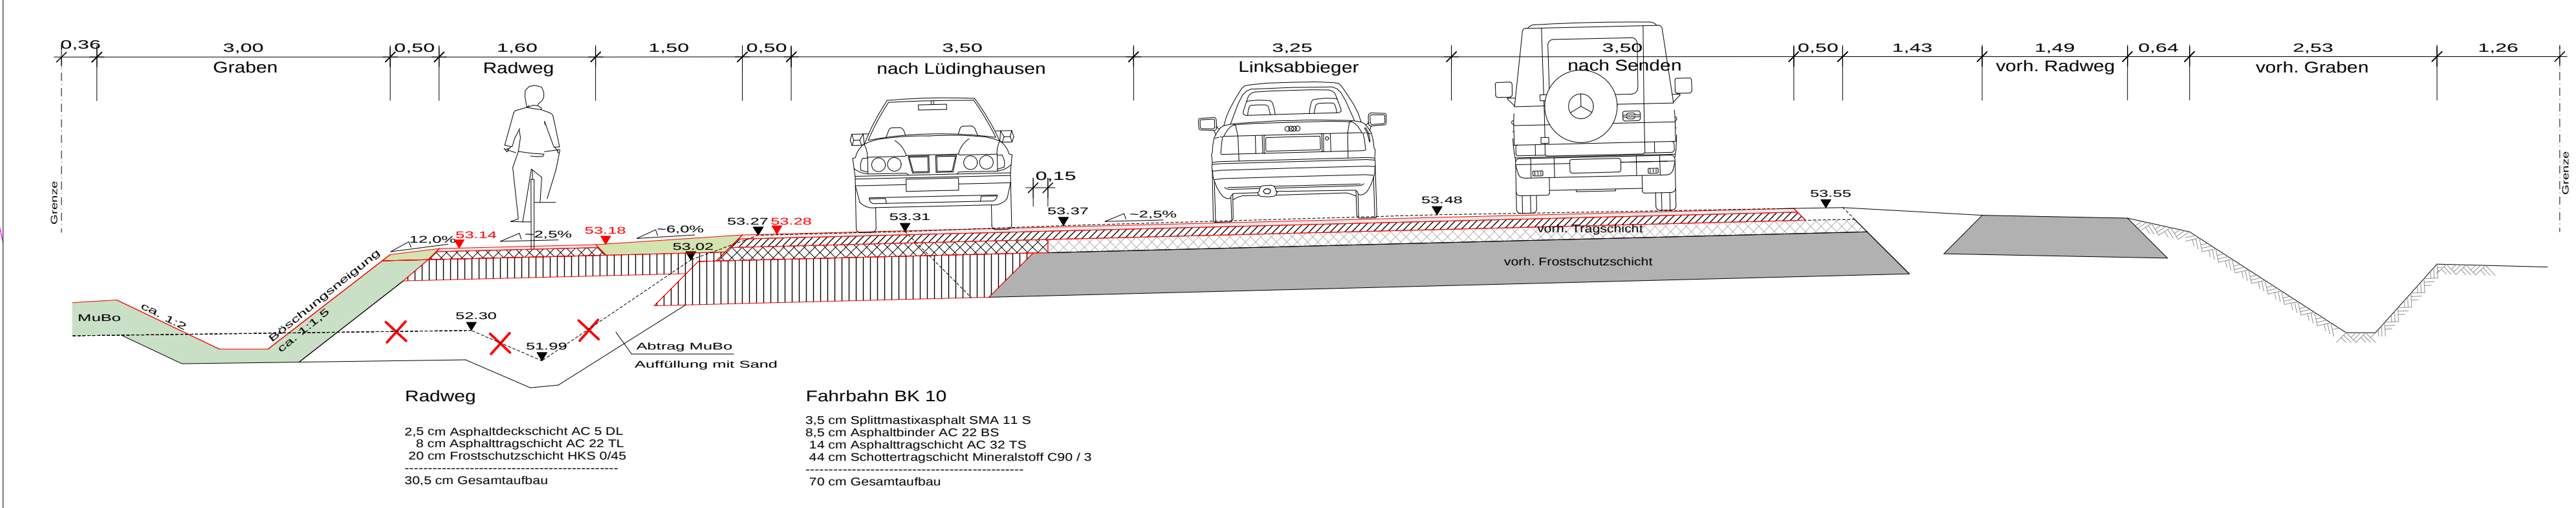

Querschnitt C-C  
Ferngasleitung  
M 1:50

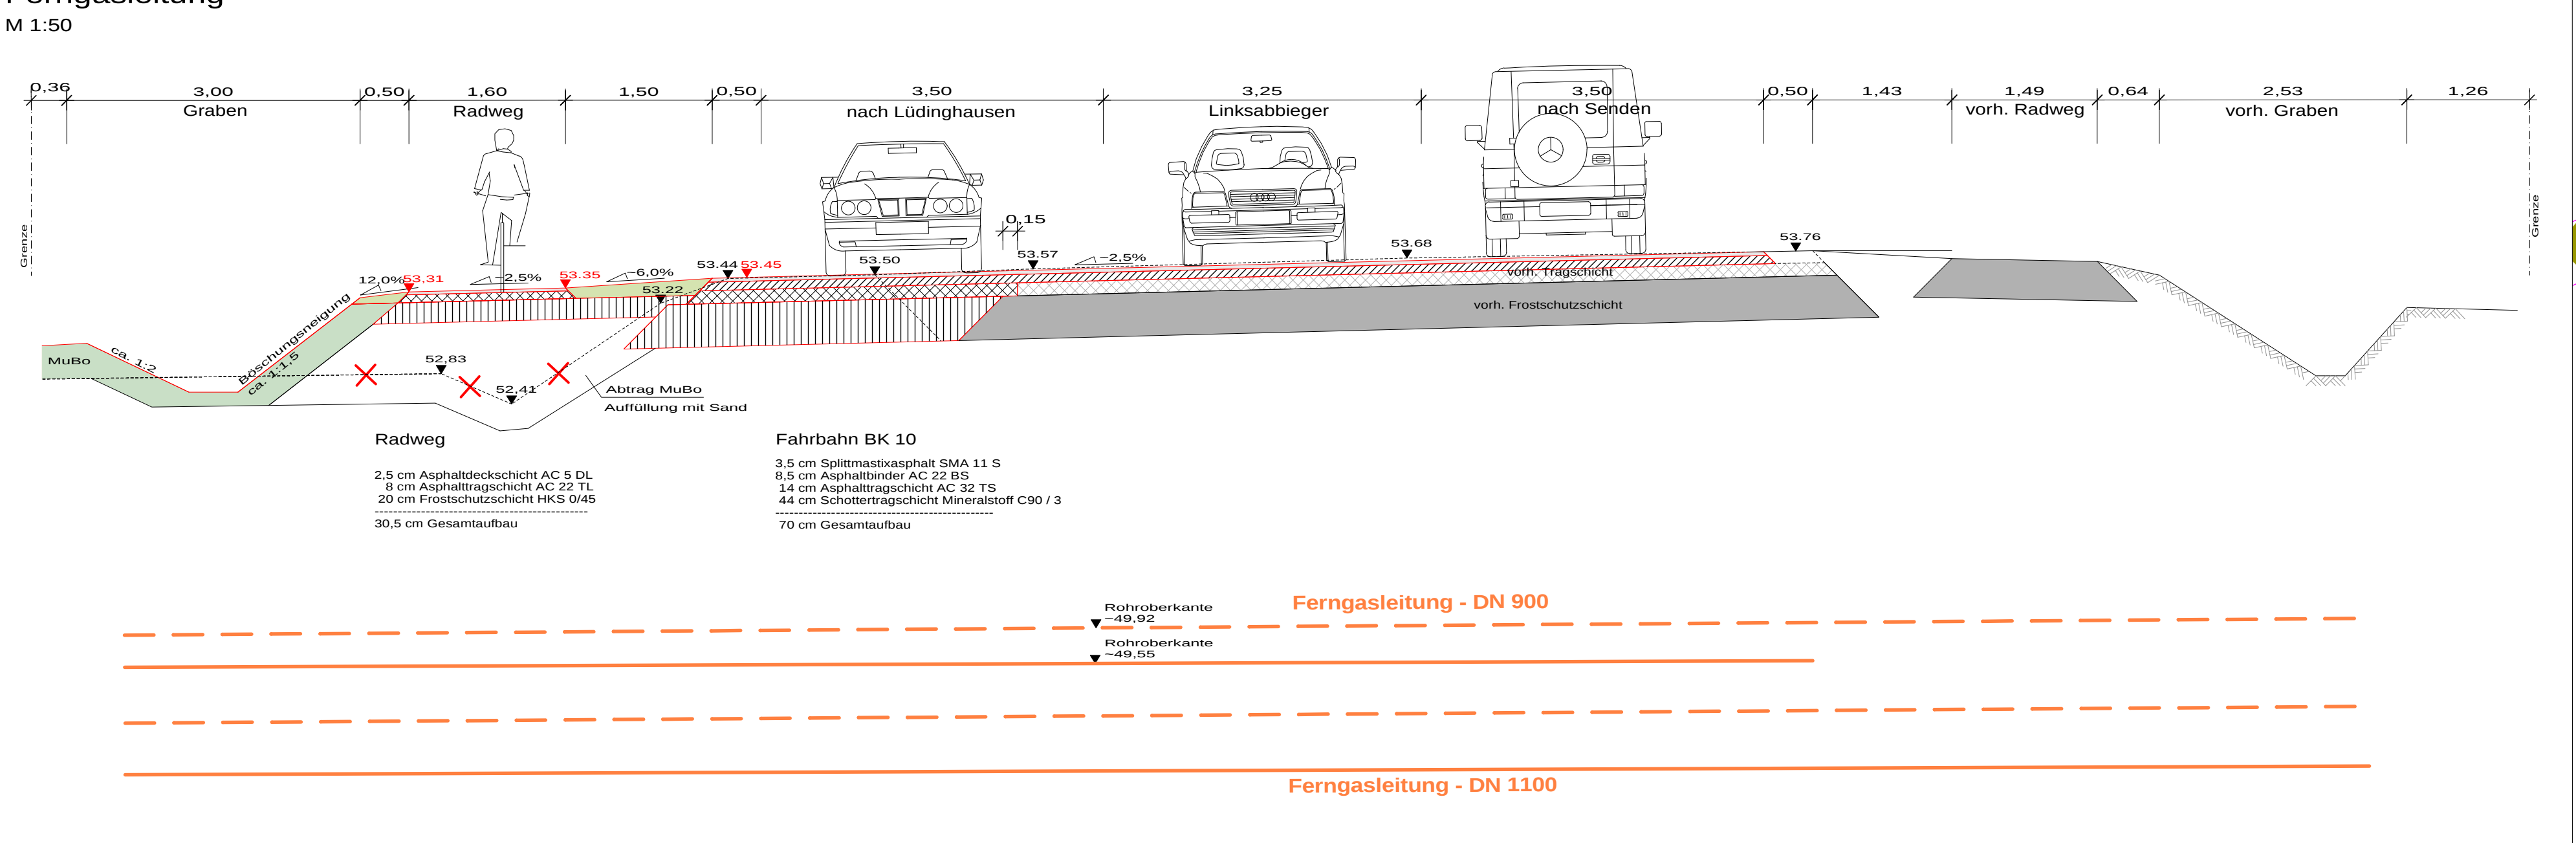

**VORABZUG**

|        |                                                         |            |       |
|--------|---------------------------------------------------------|------------|-------|
| 02     | Markierung und Beschilderung, Fahrbahnbau, Querschnitte | 08.01.2019 | C.J.  |
| 01     | Fahrbahnbau erstellt                                    | 11.12.2017 | S.D.  |
| Index: | Änderungen:                                             | Datum:     | Gez.: |

PLANUNG UND ABWICKLUNG VON VERKEHRSANLAGEN UND INGENIEURBAUWERKEN

Osttor 43  
48324 Sendenhorst  
Tel. 02526 / 1026  
Fax 02526 / 1025-5  
info@gnegel.net  
www.gnegel.net

**GNEGEL**  
GMBH

**Stadt Lüdinhhausen**  
Bauamt

BORG 2, 59348 LÜDINGHAUSEN

Projekt: **Fahrbahnaufweitung der B235 am Baumschulenweg in Lüdinhhausen**

Planbezeichnung: **Legenplan Straße + Bestandshöhen Entwurf!**

Maßstab: **1 : 250**

Datum: **15.02.2017**

Auftraggeber: **Sendenhorst, 2017**

Projektanummer: **15041**

Bearbeitung: **2017**

Aufgestellt: **2017**