
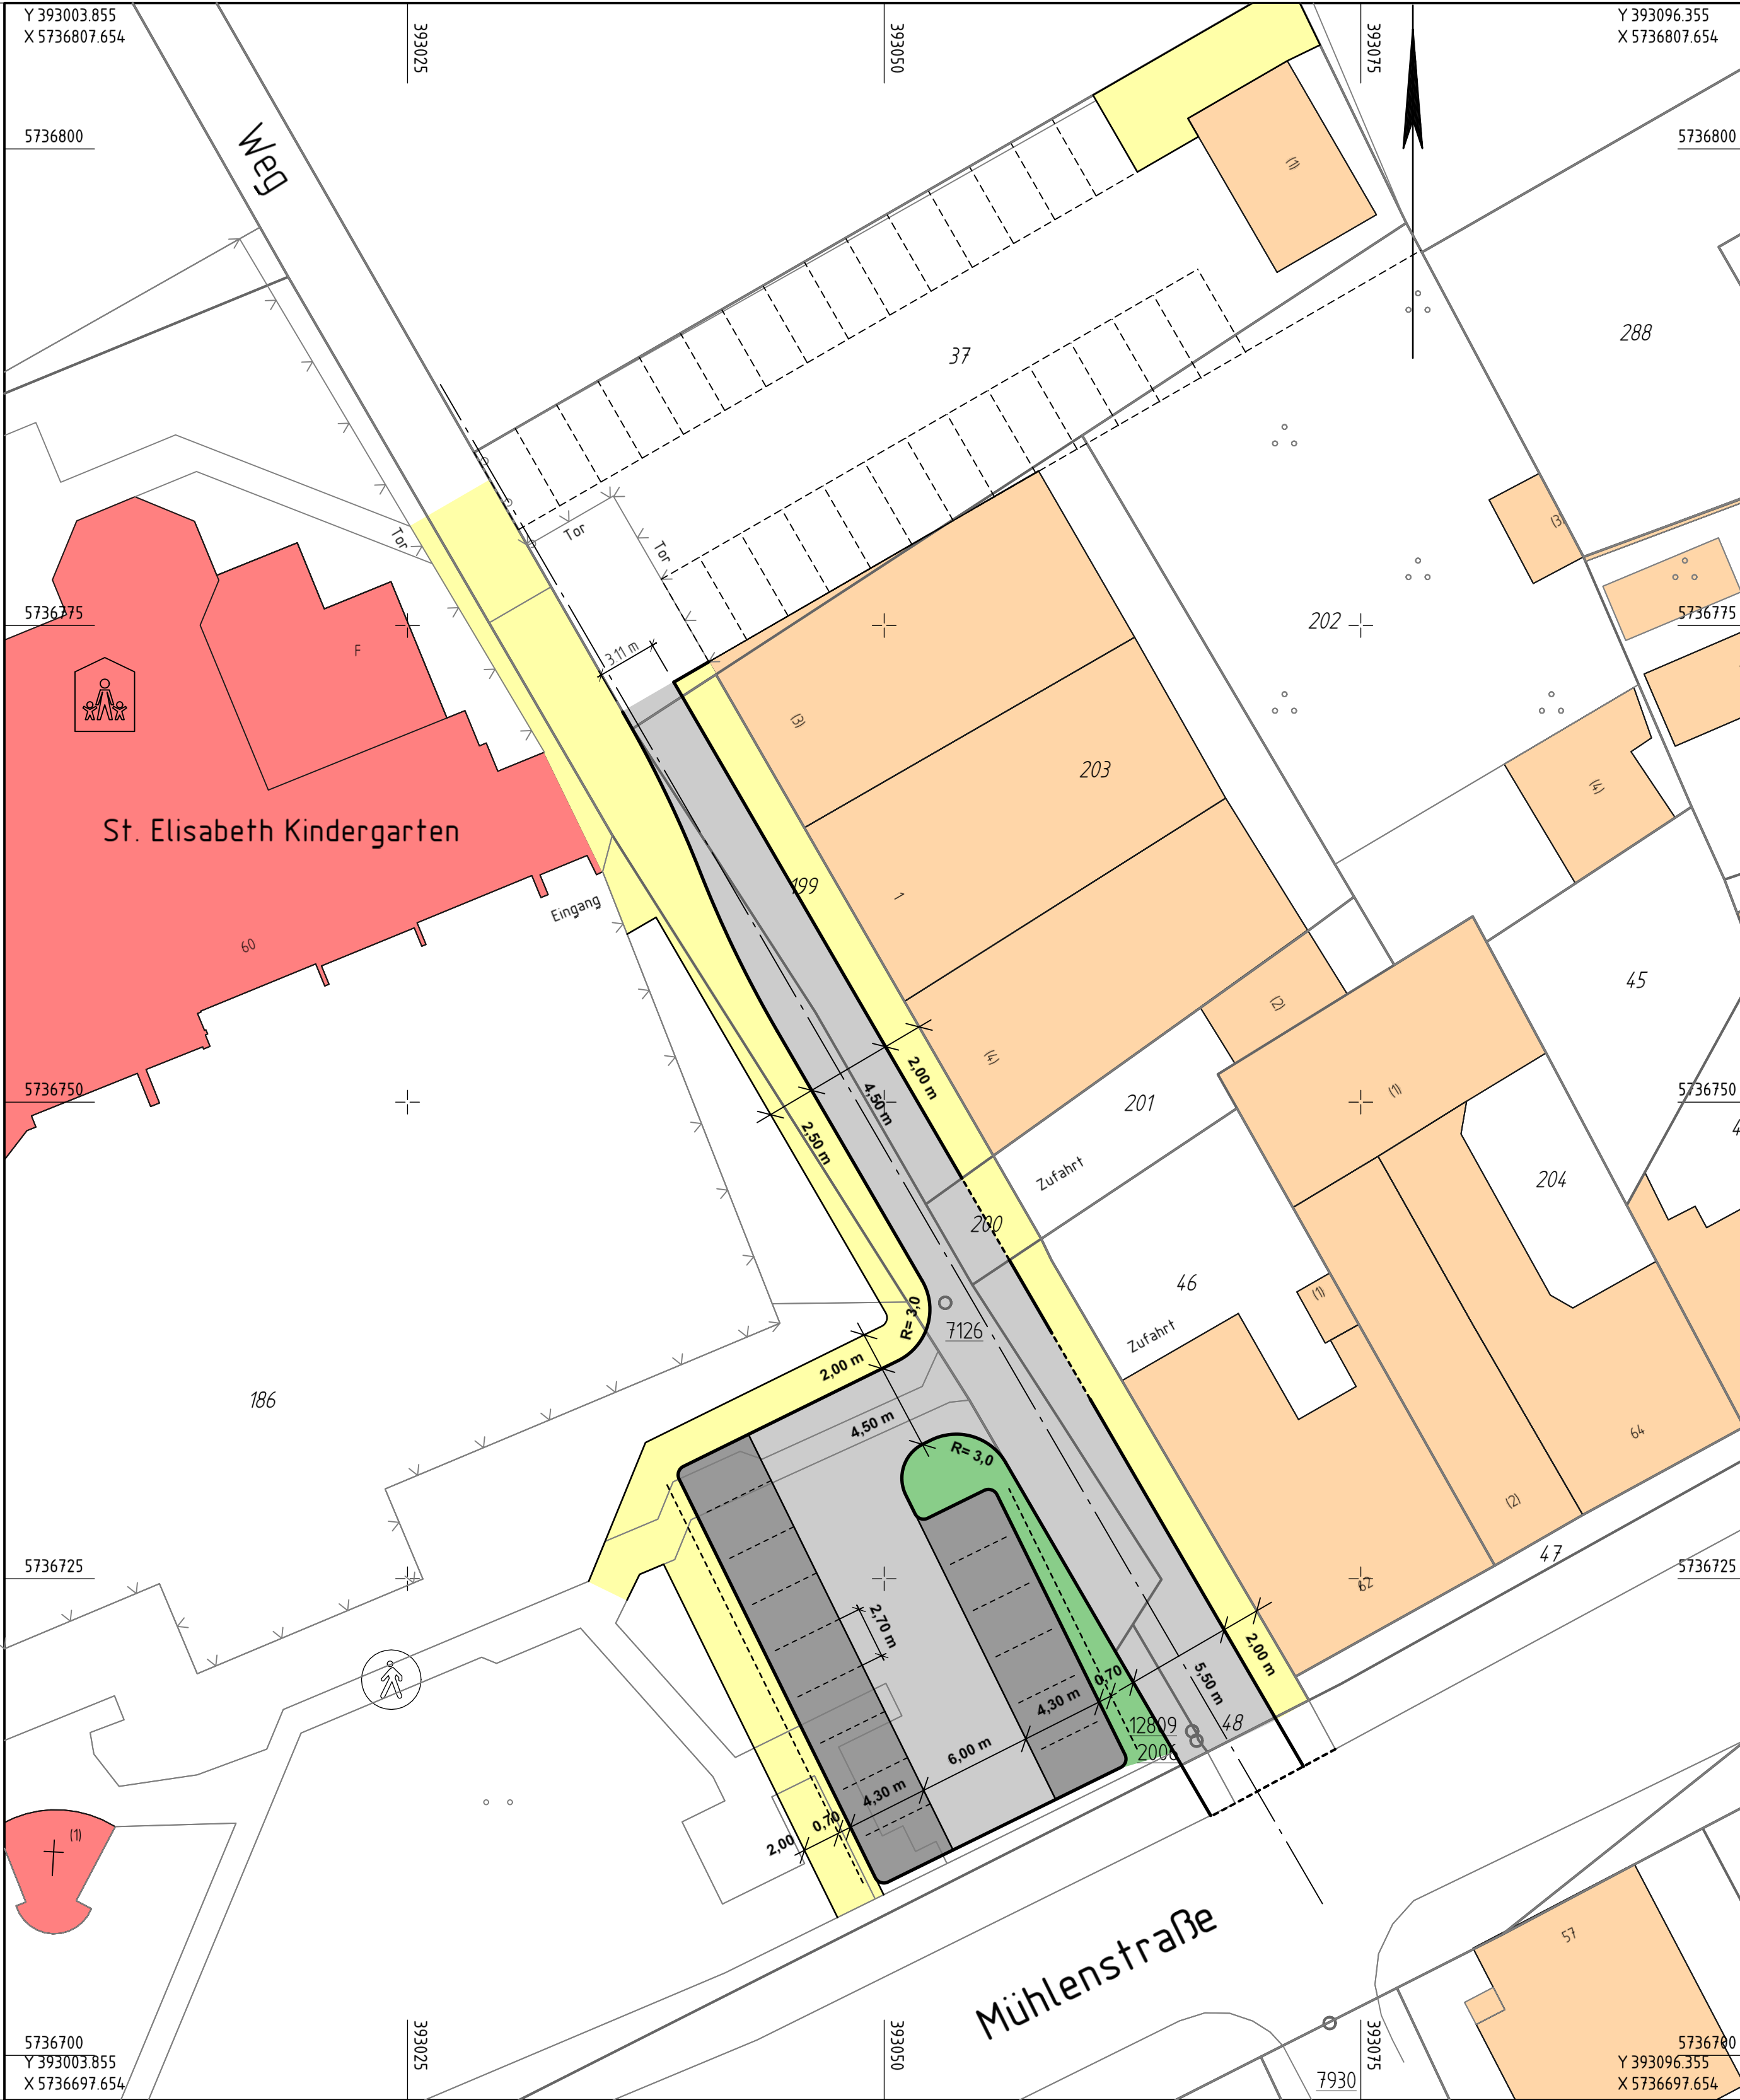


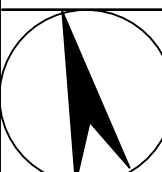

5			
4			
3			
2			
1			
Nr.	Art der Änderung	Name	Datum

 Beratende Ingenieure & Stadtplaner Vermessung · Straßen- und Verkehrsplanung · Bauleitung Stadtplanung · Landschaftsplanung · Siedlungswasserwirtschaft u. Wasserbau Lärmschutz · Verkehrstechnik · Leitungsdokumentation 48165 Münster, Hamenstr. 63, Tel.: 025012760-0 Fax.: -33 Homepage: www.nts-plan.de · e-Mail: info@nts-plan.de		Name	Datum
	bearbeitet	Henkenjohann	26.02.2019
	gezeichnet	Henkenjohann	26.02.2019
	geprüft:	R. Suhre	26.02.2019

Projekt Nr.:
Plan Nr.:
Blatt Nr.: 1 (1)
Str. Schlüssel:
Anlage Nr.:

Lageplan		
	Maßstab	
	Lageplan 1:250	
	Längen 1: /Höhen 1:	
	Datum	Name
bearbeitet		
gezeichnet		
geprüft		
genehmigt : Lüdinghausen, den		
i. A.		



STADTLÜDINGHAUSEN

Stadt Lüdinghausen

Janackerstiege

Entwurf
Variante 4.2b